




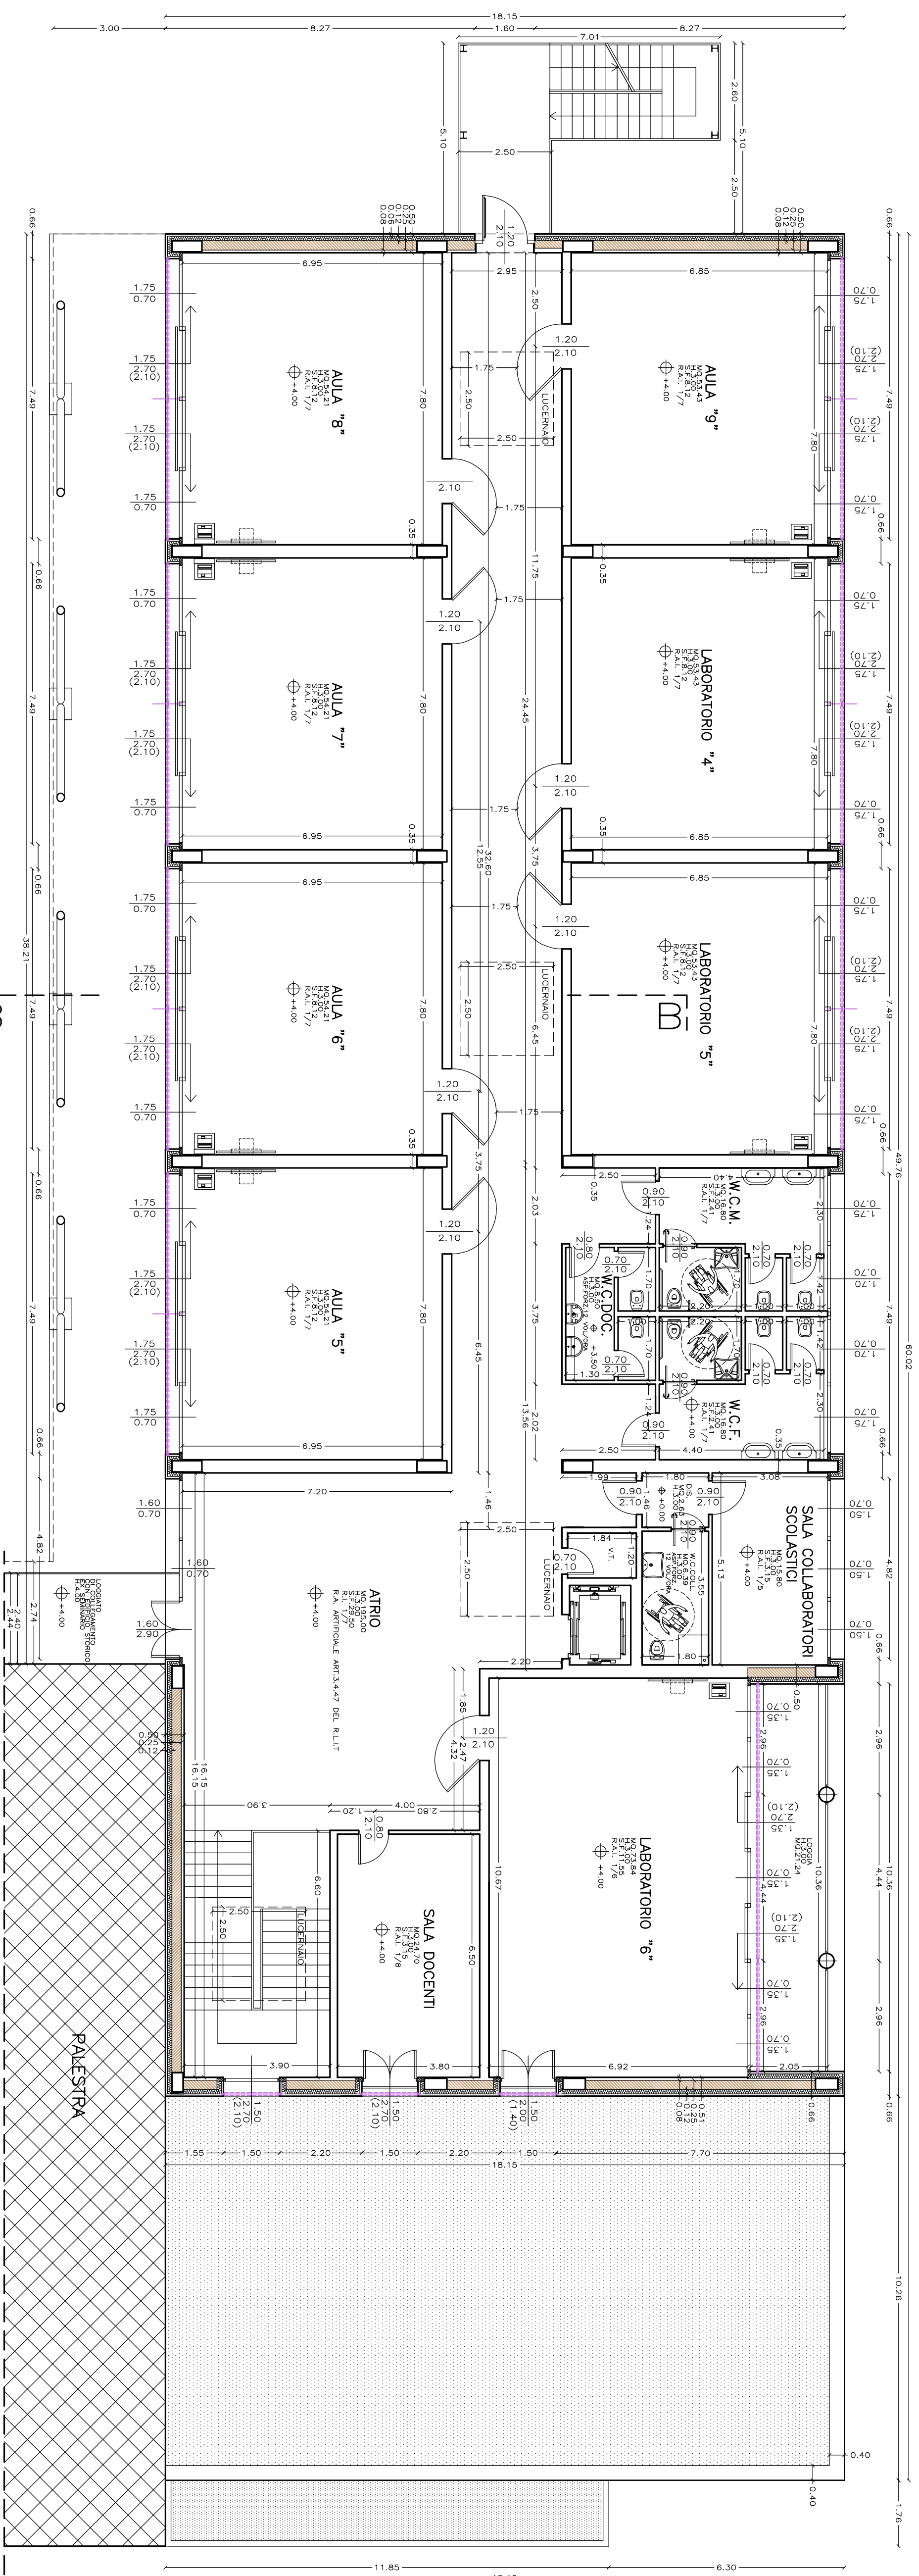

PIANTA PIANO PRIMO – SCALA 1:100

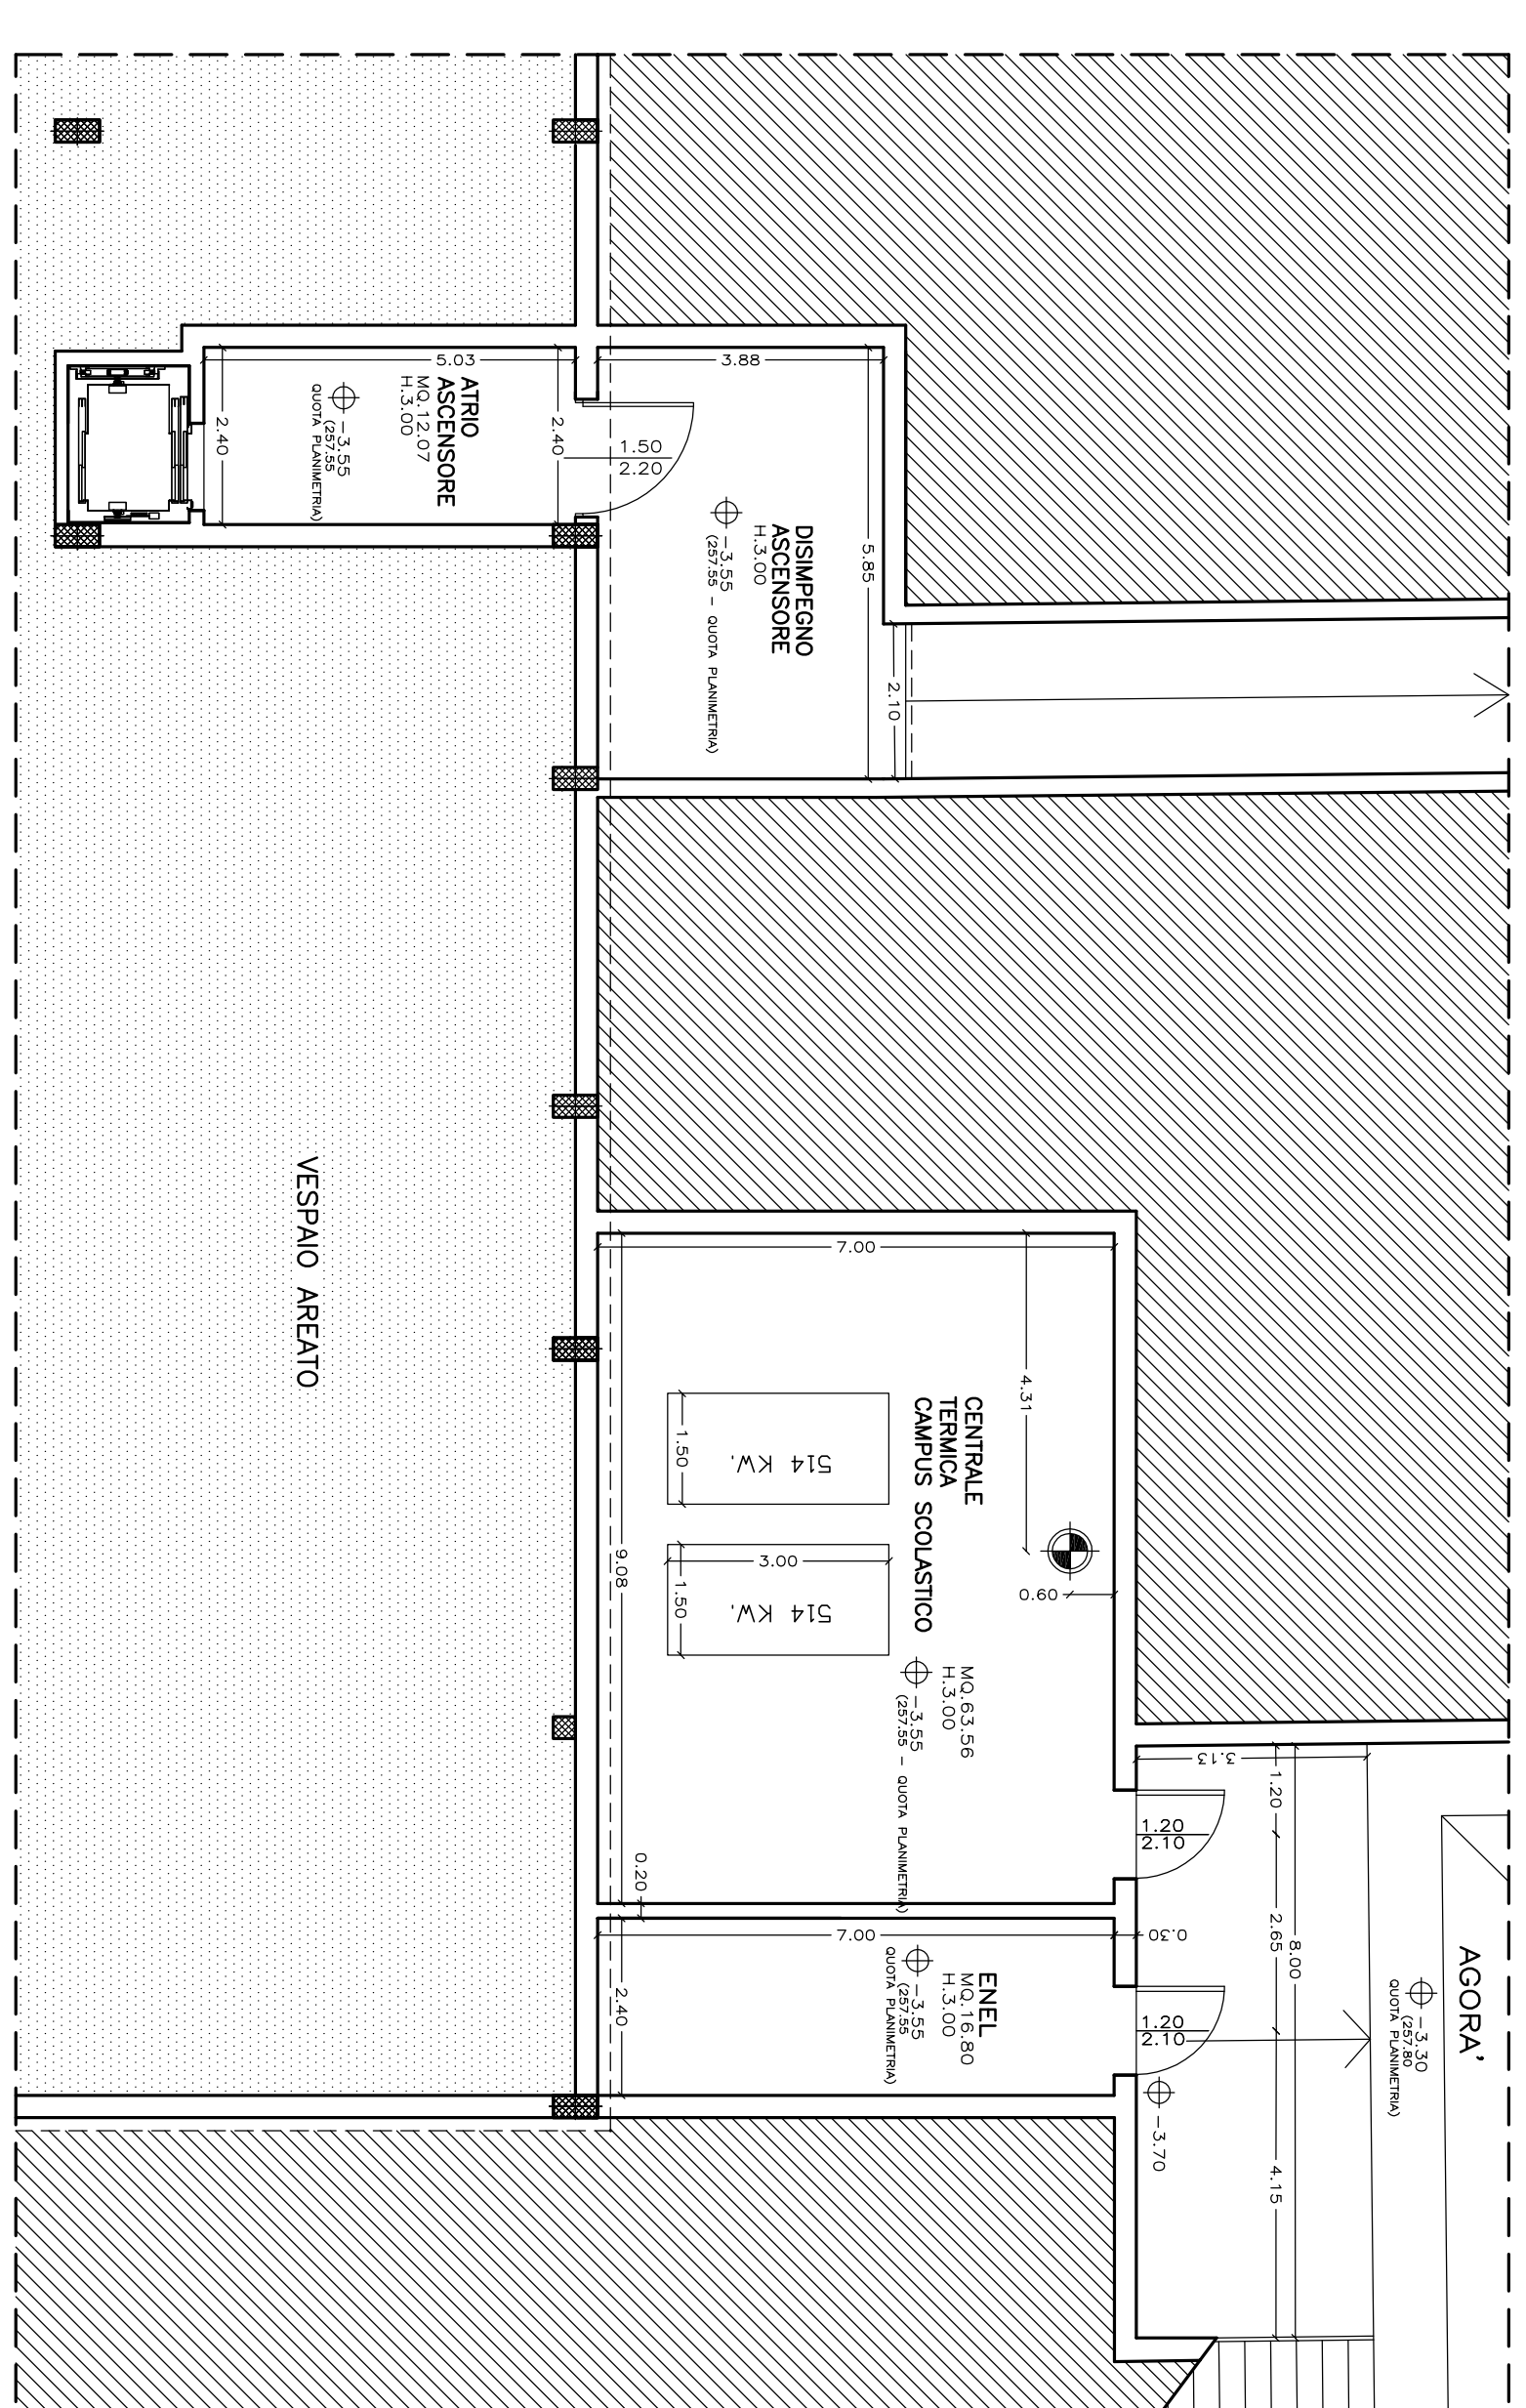

PIANTA PIANO INTERRATO – SCALA 1:100

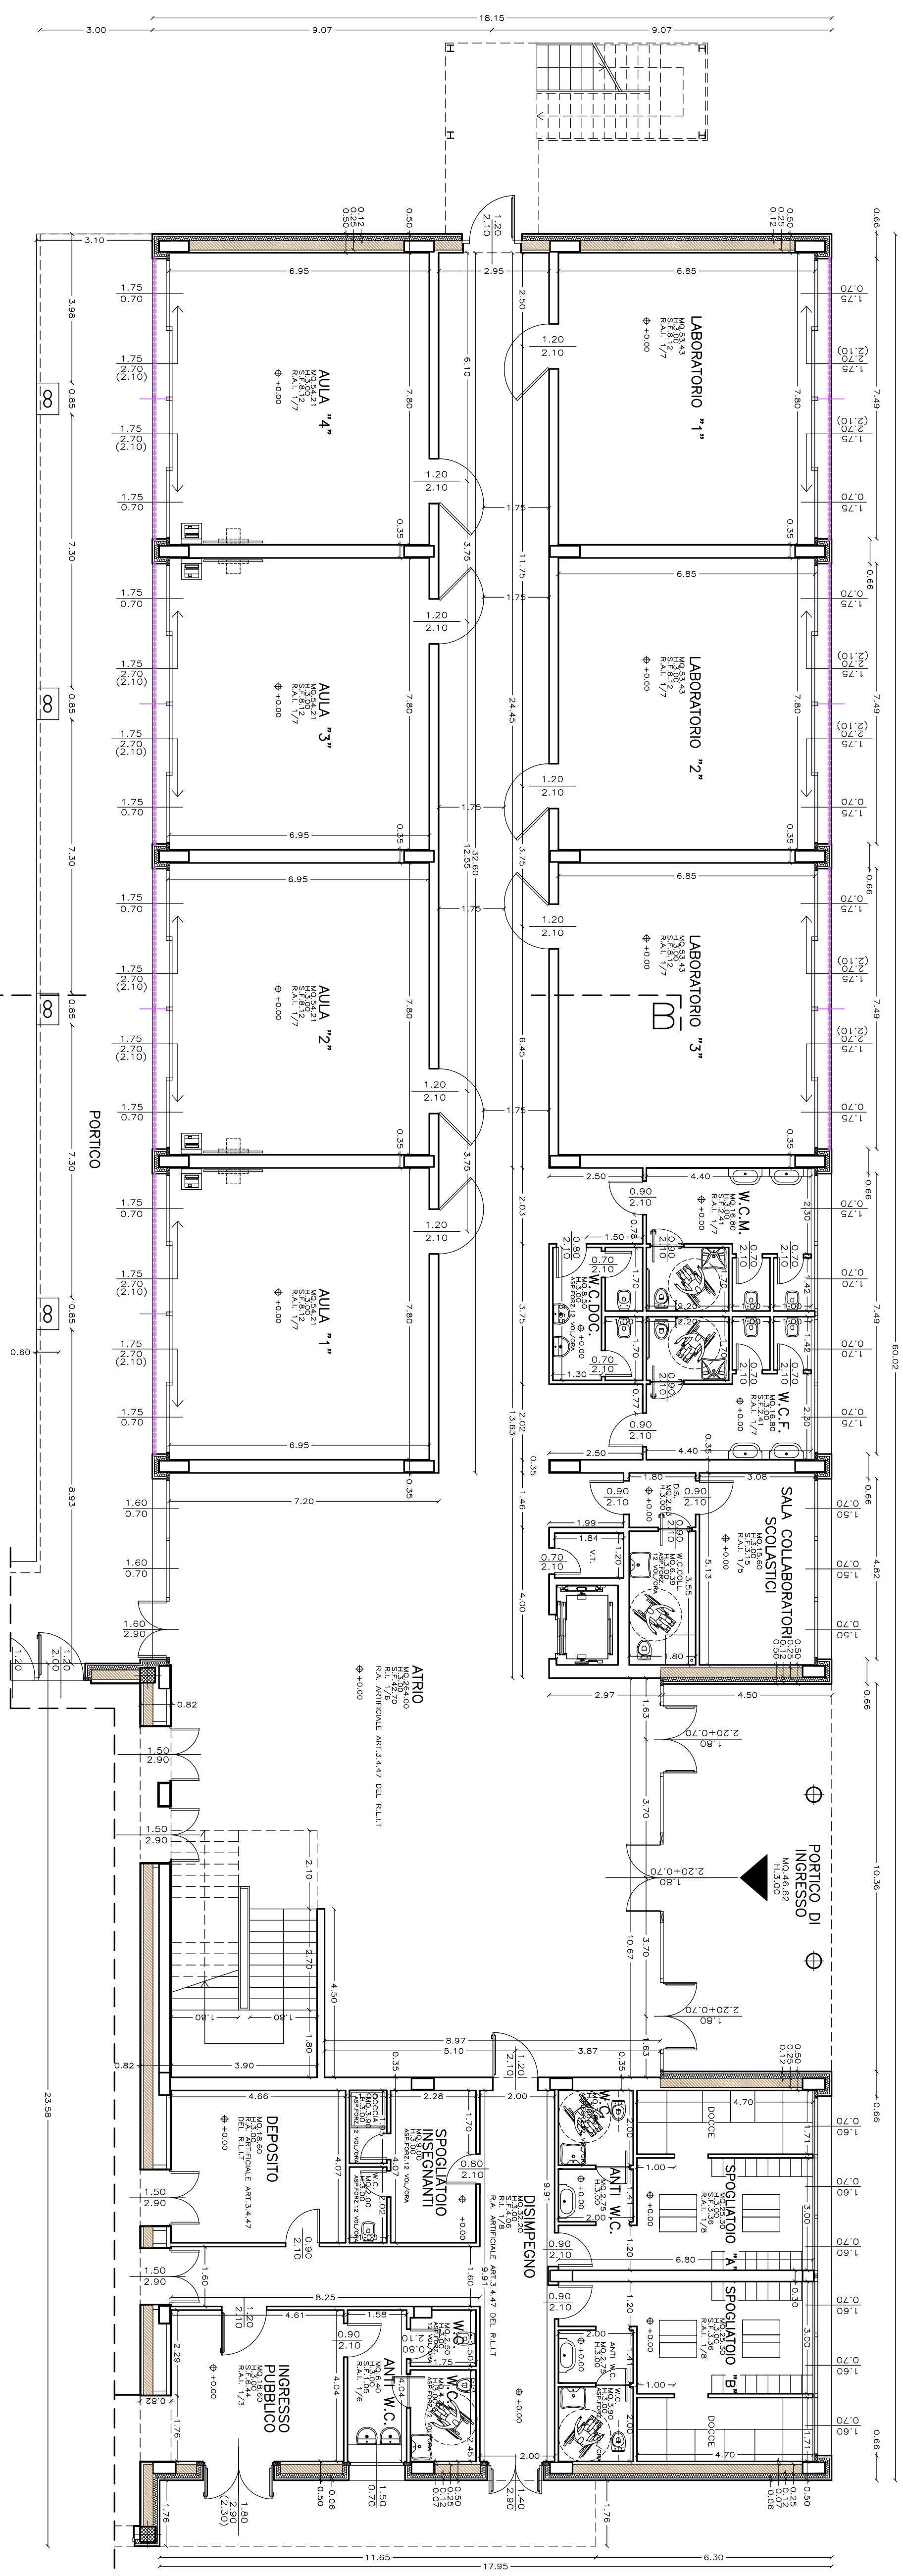

PIANTA PIANO TERRA – SCALA 1:100

[illegible]