
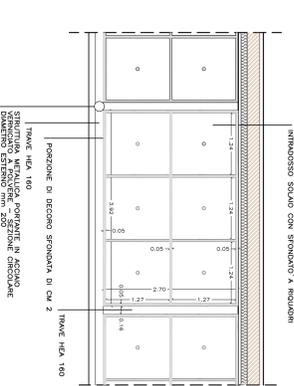
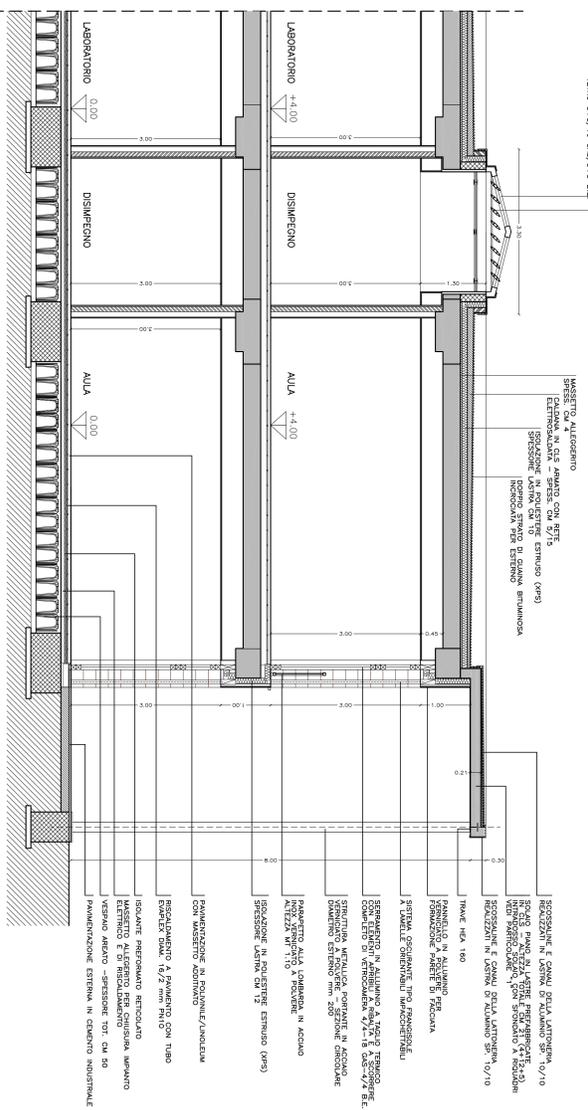


PIANTA PIANO COPERTURA – SCALA 1:100

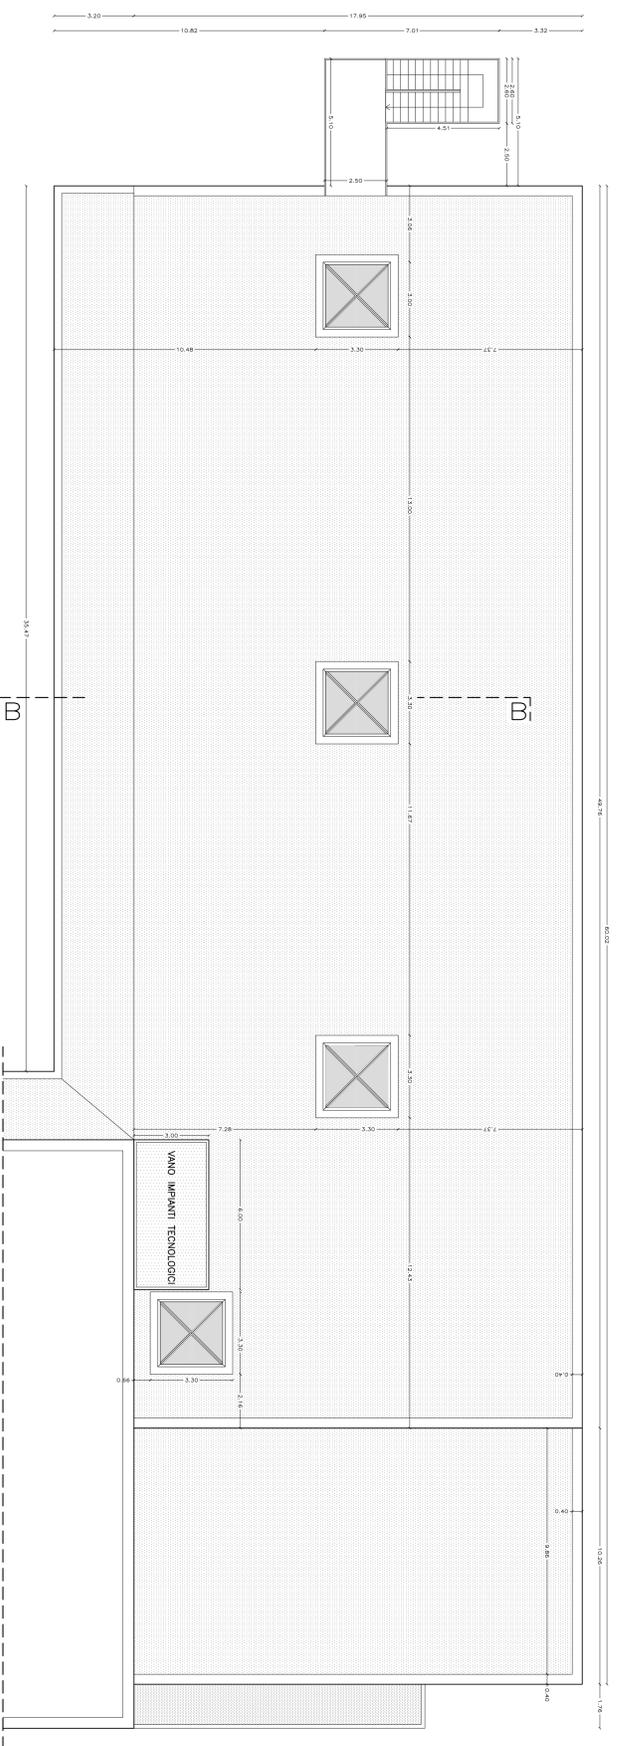

\*1\*) PARTICOLARE DEL DECORO DELL'INTRADOSSO SOLLANO DEL PORTICO – SCALA 1:50

PARTICOLARE SEZIONE B-B SCALA 1:50

<b>COMUNE DI COLICO</b> Provincia di Lecco	
<b>PROGETTO ESECUTIVO</b>	
<p>RESTITUZIONE E RIGENERAZIONE DELL'EX COLLEGGIO SACRO CUORE - A SEDE DEL NUOVO CAMPUS SCUOLA PRIMARIA E SCUOLA SECONDARIA DI PRIMO GRADO COLICO - Via Sesto Croce, Via Bocca, Via Sempione, al fine della programmazione degli interventi del 2015-2016. Progetto di recupero e riqualificazione del complesso scolastico, con particolare riferimento al portico. 19/09/2015 e 20/09/2015 e 21/09/2015 e 22/09/2015</p>	
OGGETTO:	PROGETTO SCUOLA SECONDARIA DI I° GRADO - SCUOLA PRIMARIA E SCUOLA SECONDARIA DI PRIMO GRADO COLICO - PARTICOLARE SEZIONE B-B PARTICOLARE INTRADOSSO DEL PORTICO
FAVOLA N°:	Sc.A.2
DATA:	SETTEMBRE 2015
SCALA:	1:100
PROGETTISTA:	ARCH. CAROLA MARANI Architetto di Architettura Via Sesto Croce, 10 - 22020 Colico (LC)
PROGETTISTA:	ARCH. ROBERTO RABBIOSI Architetto di Architettura Via Sesto Croce, 10 - 22020 Colico (LC)
PROGETTISTA:	ARCH. MAURO CORBETTA Architetto di Architettura Via Sesto Croce, 10 - 22020 Colico (LC)
PROGETTISTA:	ING. ATTILIO BAURO Ingegnere di Architettura Via Sesto Croce, 10 - 22020 Colico (LC)
<p>CAROLA MARANI MAURO CORBETTA ROBERTO RABBIOSI ATTILIO BAURO SITIO TECNICO ADOPTORE: ARCH. MAURO CORBETTA E INGENGERO ARCH. ATTILIO BAURO</p>	