
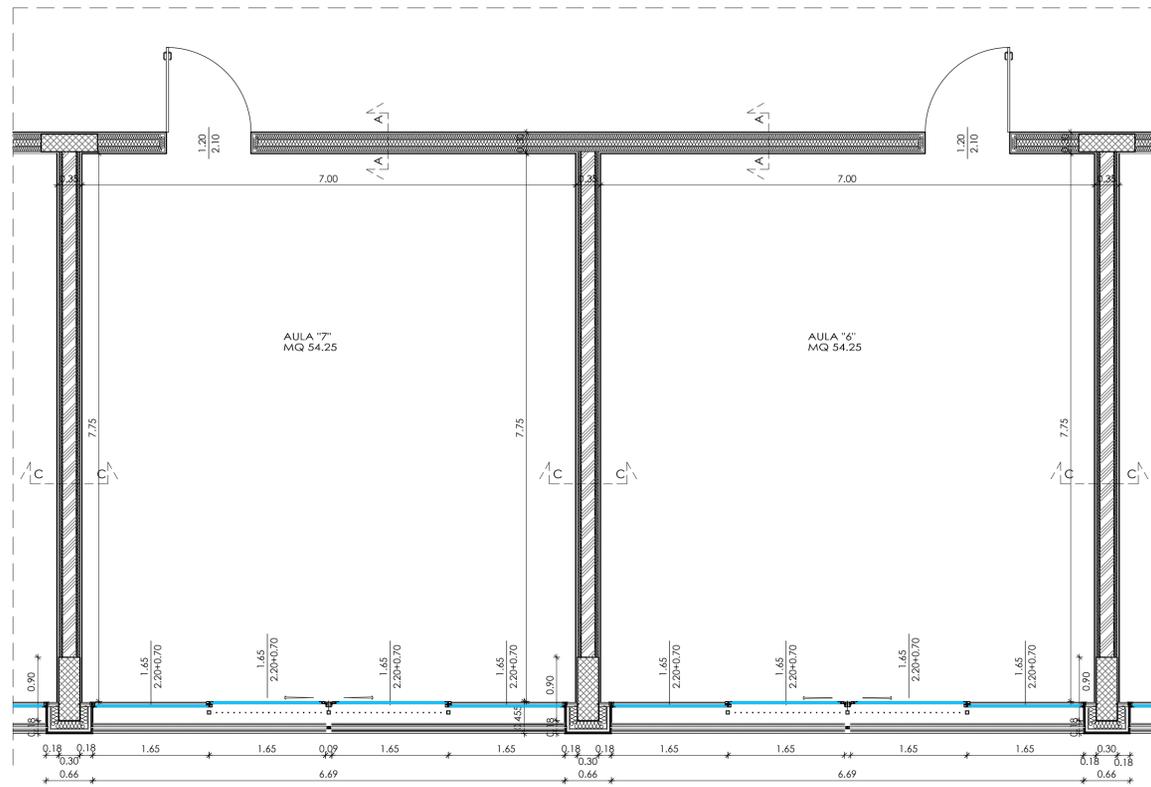


SEZIONI MURI - scala 1:10

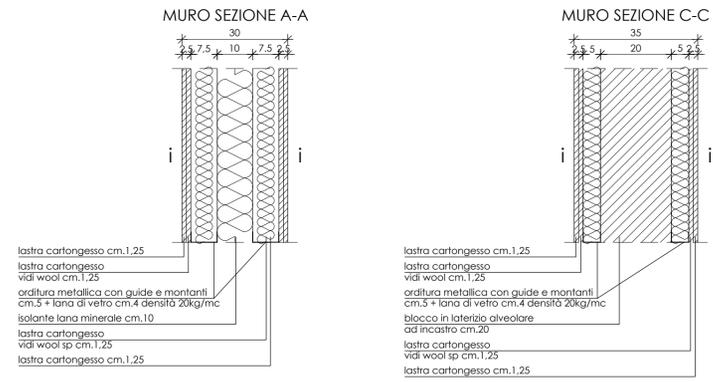

COMUNE DI COLICO  
 Provincia di Lecco

RISTRUTTURAZIONE E RIGENERAZIONE DELL'EX "COLLEGIO SACRO CUORE" A SEDE DEL NUOVO CAMPUS SCOLASTICO DELL'ISTITUTO COMPRESIVO STATALE "GALILEO GALILEI" DI COLICO - SCUOLA PRIMARIA E SCUOLA SECONDARIA DI PRIMO GRADO, Colico (Lc) - Via Sacro Cuore, Via Bacco, Via Campione, al fine della programmazione degli interventi di cui alla D.G.R. 16.03.2015 - n° 103293 in attuazione dell'art. 10 del D.L. 104/2013 e D.M. 128/2015

PROGETTO ESECUTIVO

OGGETTO:

PIANTA PIANO PRIMO PARTICOLAREGGIATA

TAVOLA N°:

Pr.A.5

DATA:

SETTEMBRE 2015

SCALA:

1:50-1:10

PROGETTISTA:

Arch. CAROLA MARIANI  
 iscritta all'Ordine degli Architetti  
 della Provincia di Como al n° 928

PROGETTISTA:

Arch. ROBERTO RABBIOSI  
 iscritto all'Ordine degli Architetti  
 della Provincia di Sondrio al n° 276

PROGETTISTA:

Arch. MAURIZIO CORBETTA  
 iscritto all'Ordine degli Architetti  
 della Provincia di Lecco al n° 255

PROGETTISTA:

Ing. ATTILIO BALITRO  
 iscritto all'Ordine degli Ingegneri  
 della Provincia di Sondrio al n° 144