



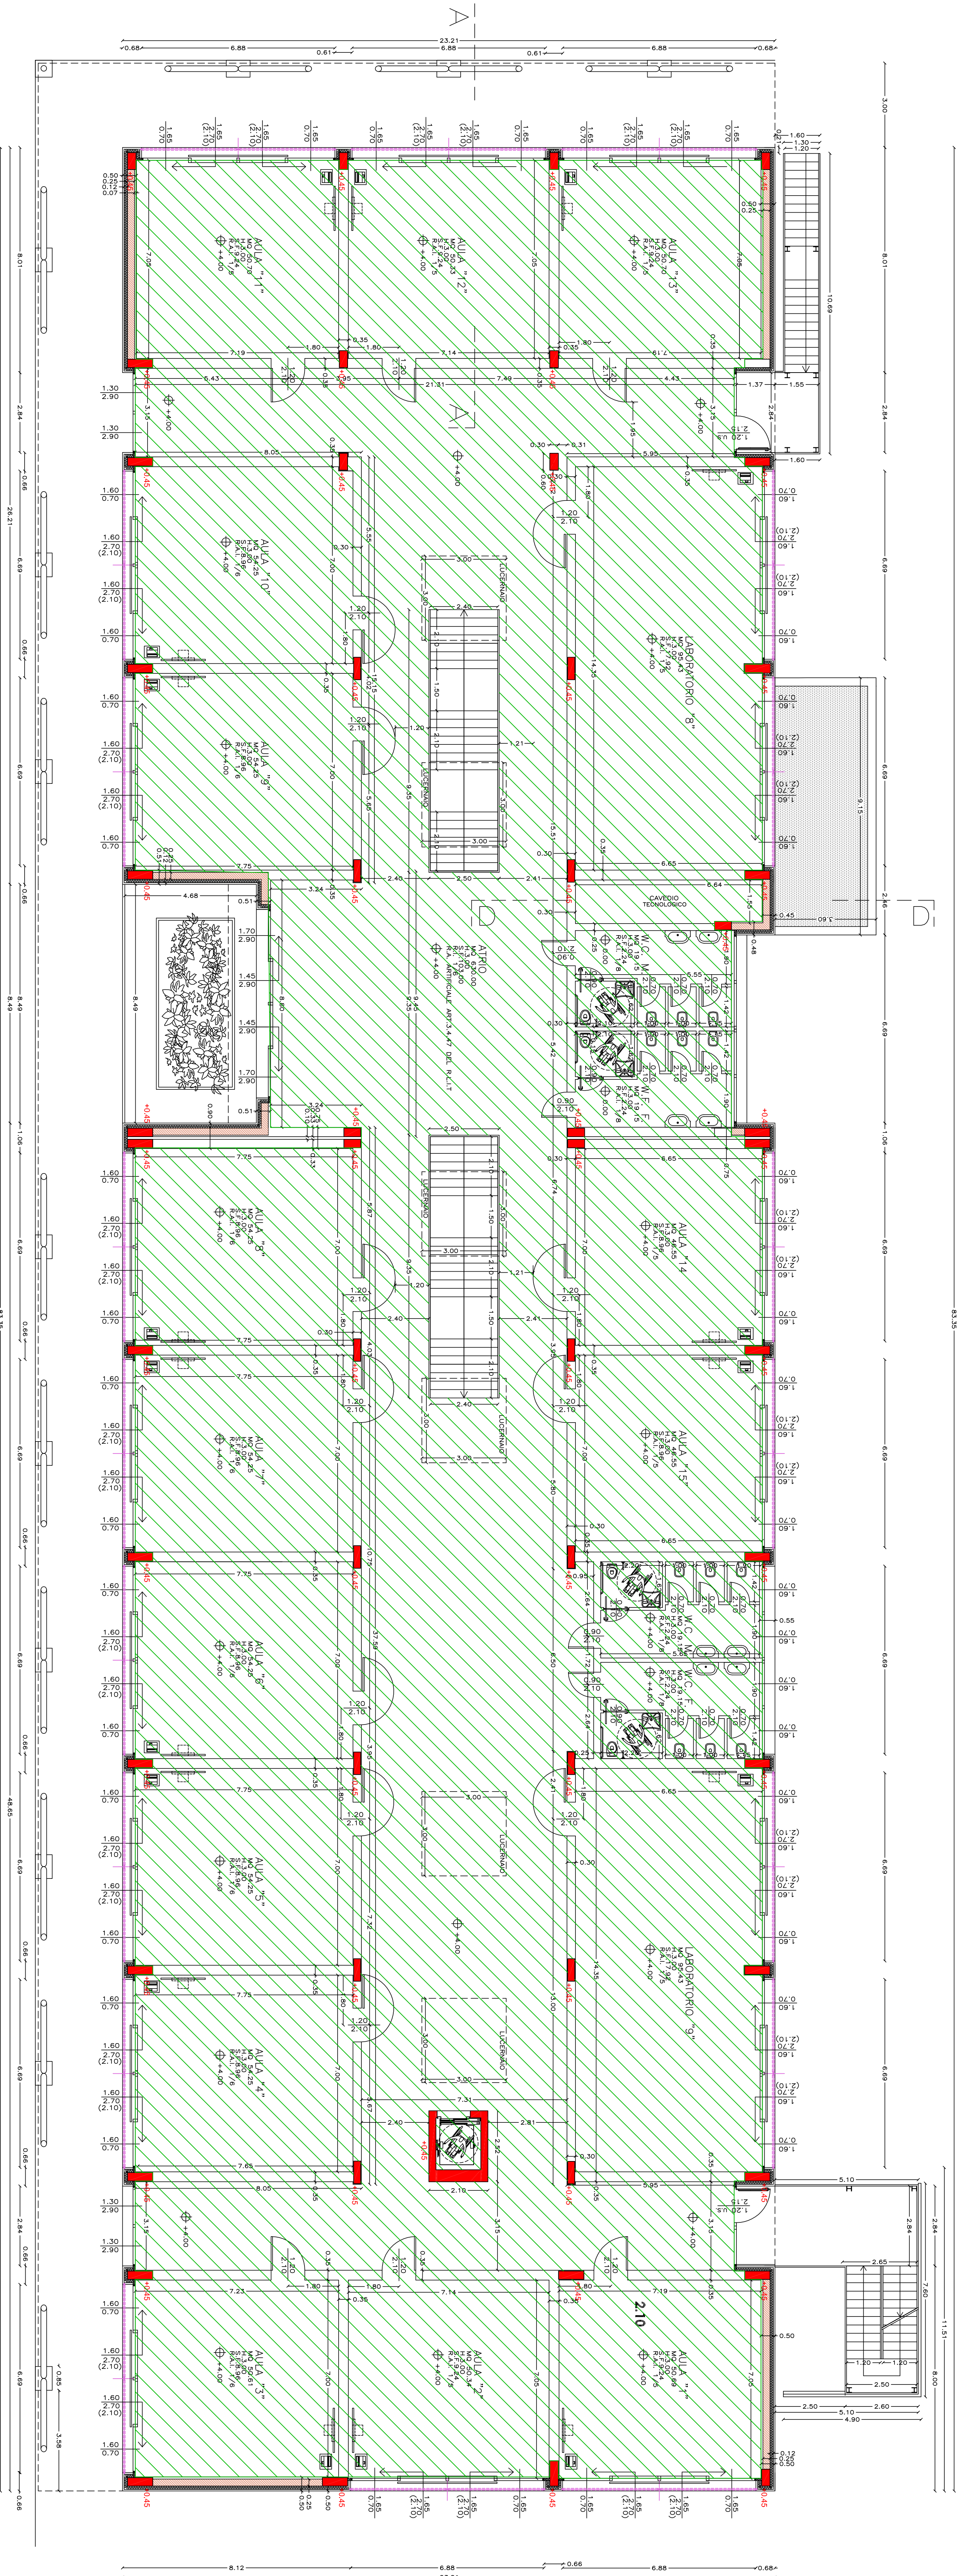

PIANTA PIANO PRIMO

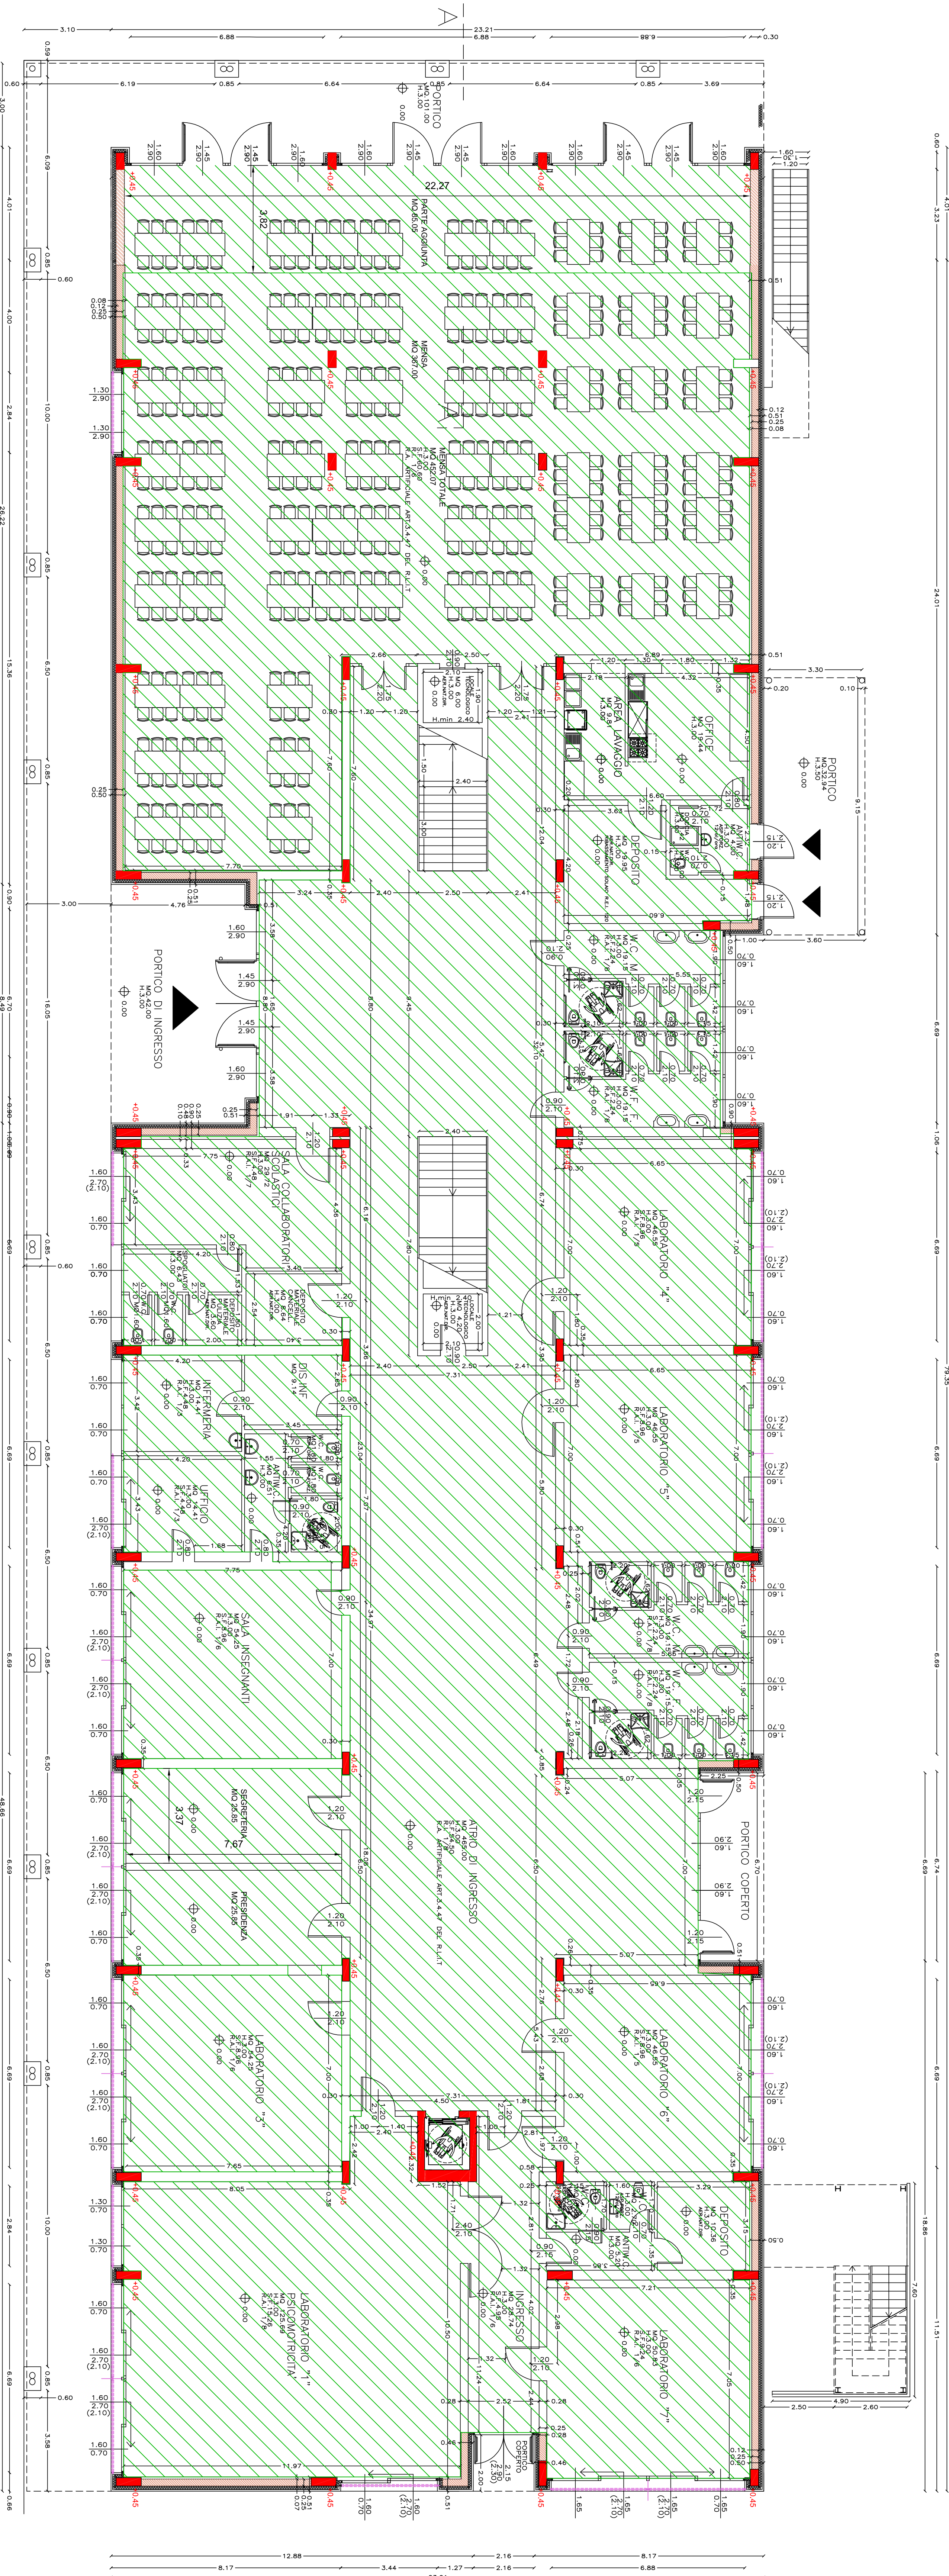


PIANTA PIANO TERRA

LEGENDA:

- ISOLAMENTO A PAVIMENTO STYRODUR 4000 CM 8
- SUPERFICIE NETTA PIANO TERRA - 1732,86 mq
- SUPERFICIE NETTA PIANO PRIMO - 1770,63 mq

PARTICOLARE ISOLAMENTO PAVIMENTO
scala 1:25

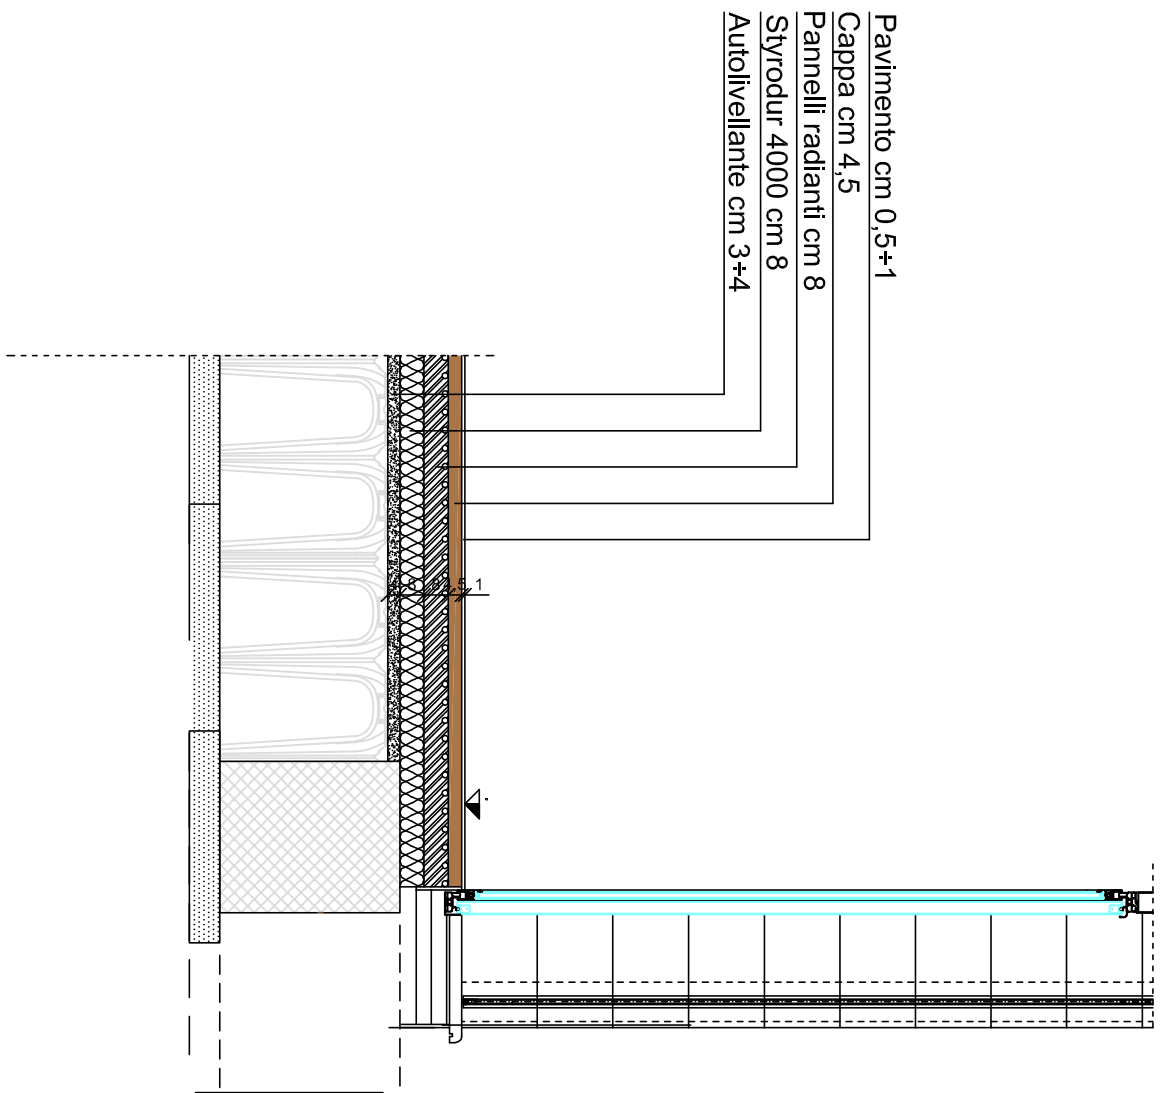

PROGETTO DEFINITIVO / ESECUTIVO

OGGETTO: PROGETTO ARCHITETTONICO
Schema planimetrico di isolamento a pavimento dell'edificio denominato "scuola primaria"

TADELA AR01

PROGETTISTA: COLLABORATORE ESTERNO

DATA: FEBBRAIO 2017

SCALA: 1:100 - 1:25

REVISIONI:

N°	DATA	DESCRIZIONE
0	13.02.2017	PRIMA EMISSIONE
1		
2		

PROGETTO DEFINITIVO / ESECUTIVO

OGGETTO: PROGETTO ARCHITETTONICO
Schema planimetrico di isolamento a pavimento dell'edificio denominato "scuola primaria"

TADELA AR01

PROGETTISTA: COLLABORATORE ESTERNO

DATA: FEBBRAIO 2017

SCALA: 1:100 - 1:25

REVISIONI:

N°	DATA	DESCRIZIONE
0	13.02.2017	PRIMA EMISSIONE
1		
2		