

COMUNITA' MONTANA DELL'ALTO
LAGO DI COMO E VALVARRONE

Provincia di Lecco



PROGETTO DEFINITIVO
REALIZZAZIONE STAZIONE CARABINIERI

OGGETTO: Inquadramento territoriale

DATA	Comm. Num.	SCALA
APRILE 2021		Varie
IL COMMITTENTE	IL TECNICO	TAV. N.
	Studio di Architettura Nutricati Massimiliano Nutricati Architetto Certificato di abilitazione professionale n° 394 del 10/05/2017	01




Inquadramento regione Lombardia




Inquadramento provincia di Lecco



Inquadramento comune di Colico

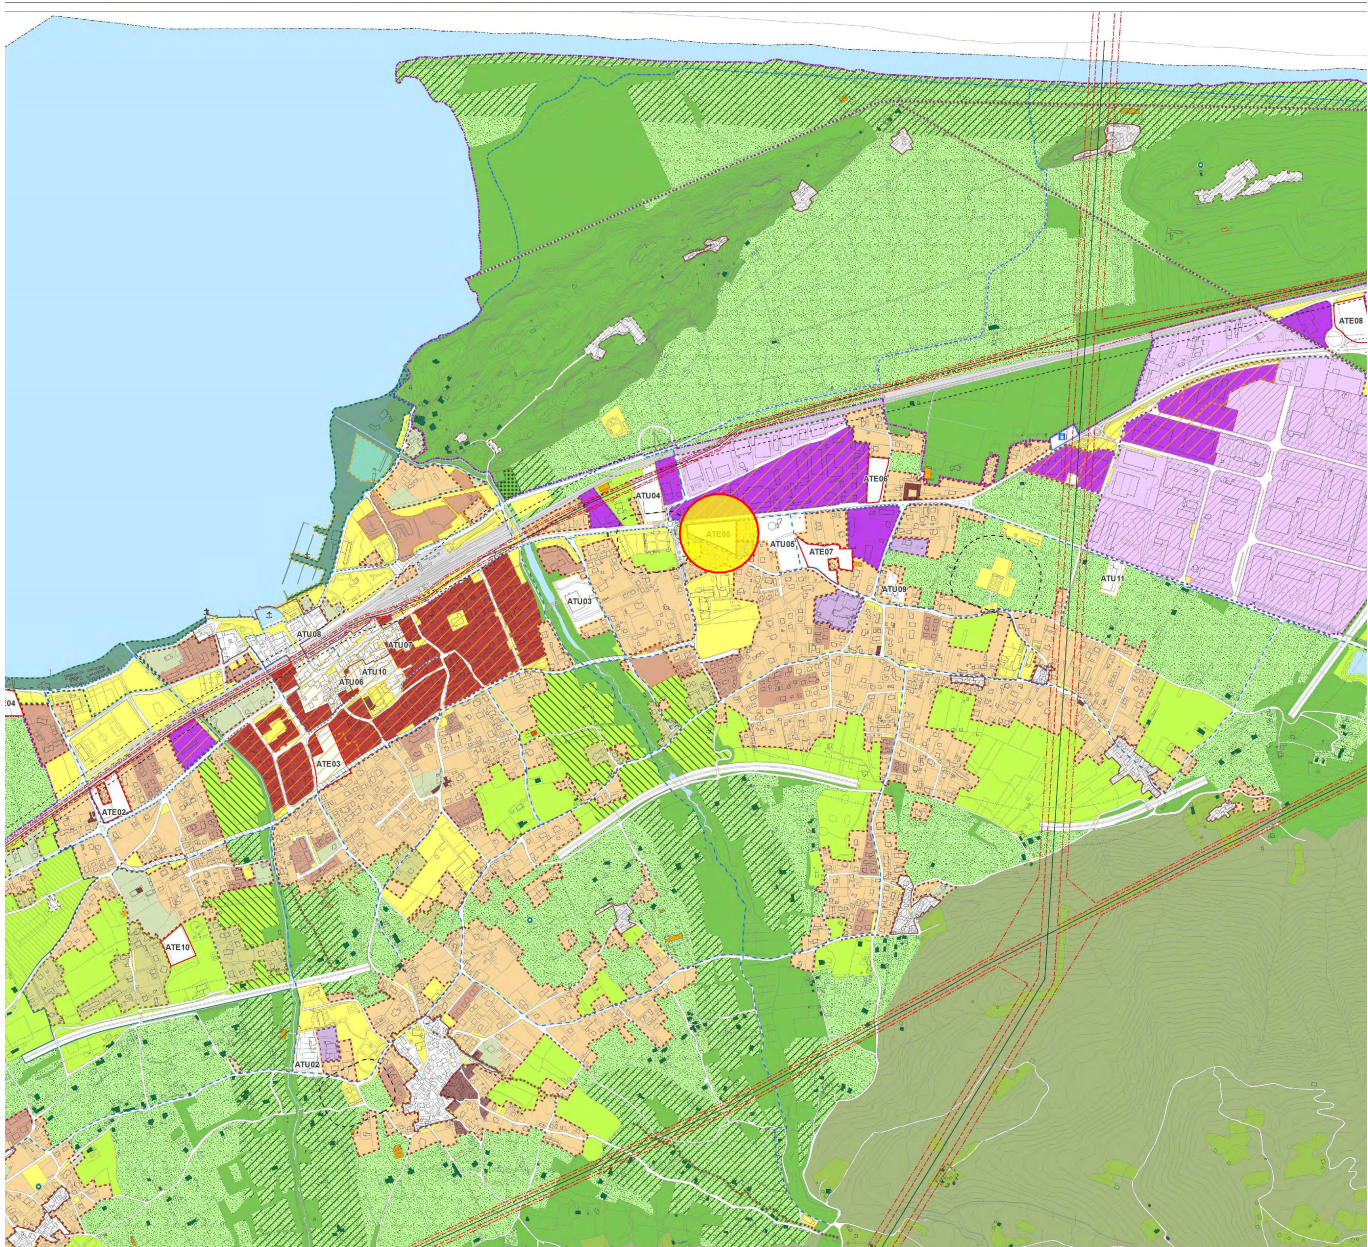


P.G.T. - Scala 1:20.000

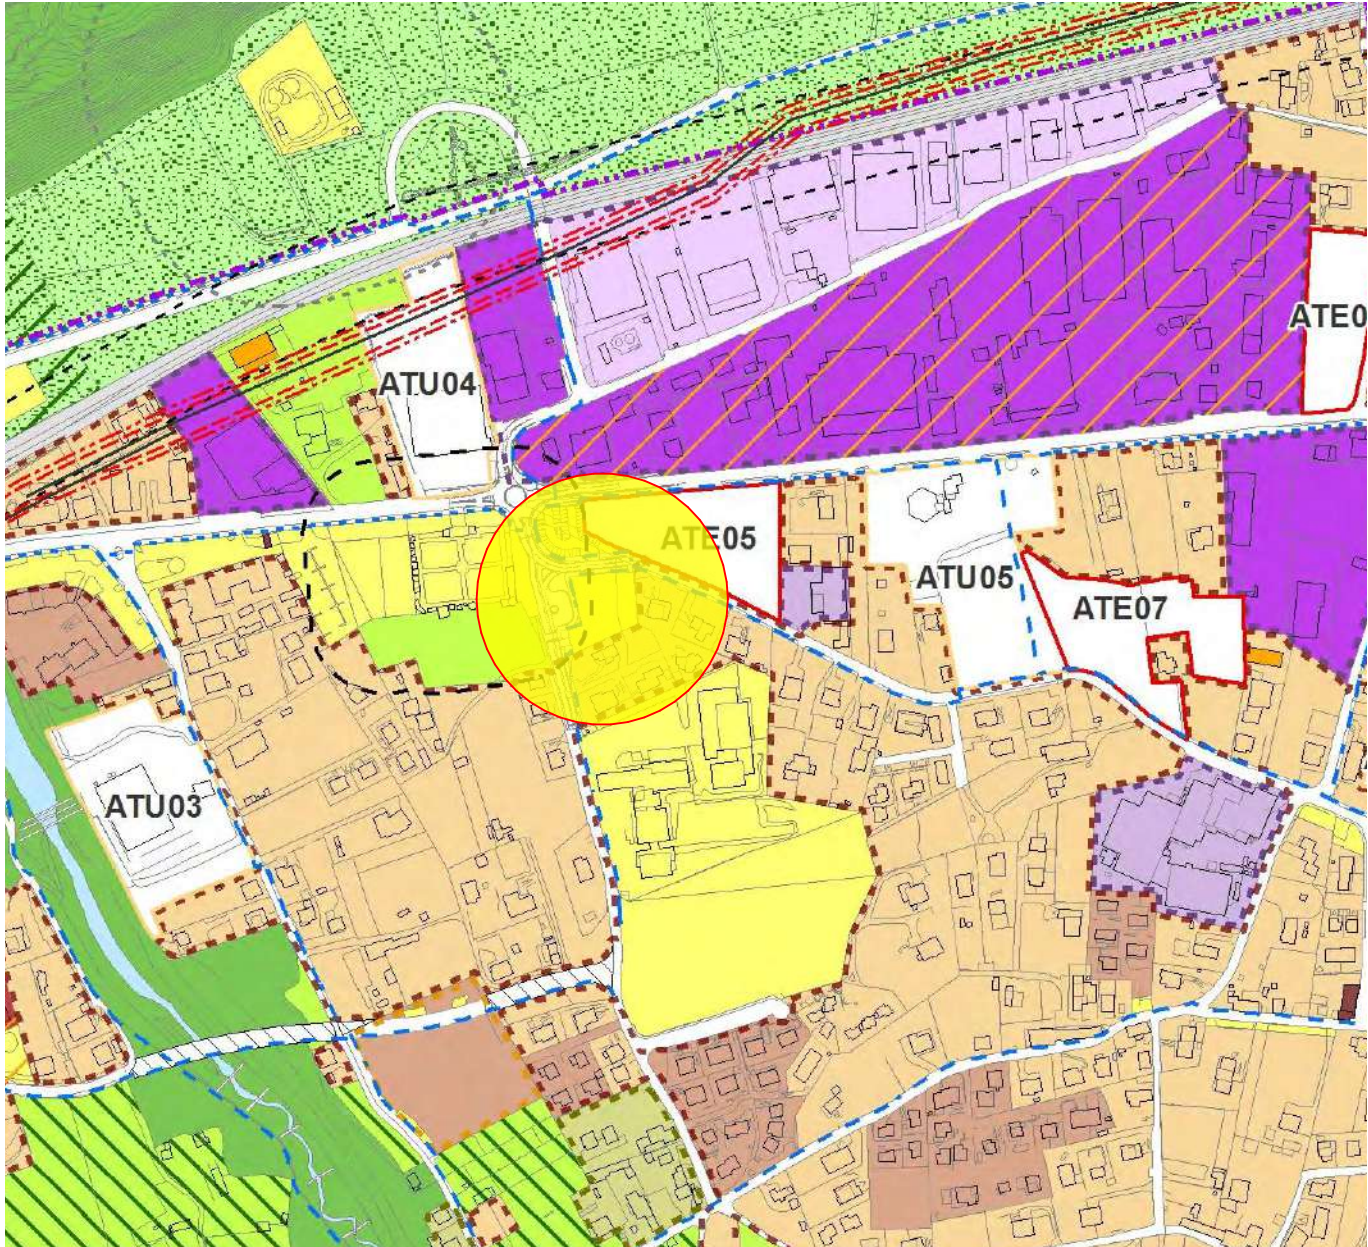

Estratto di P.G.T. - Scala 1:5000



Estratto di Mappa - Scala 1:1000

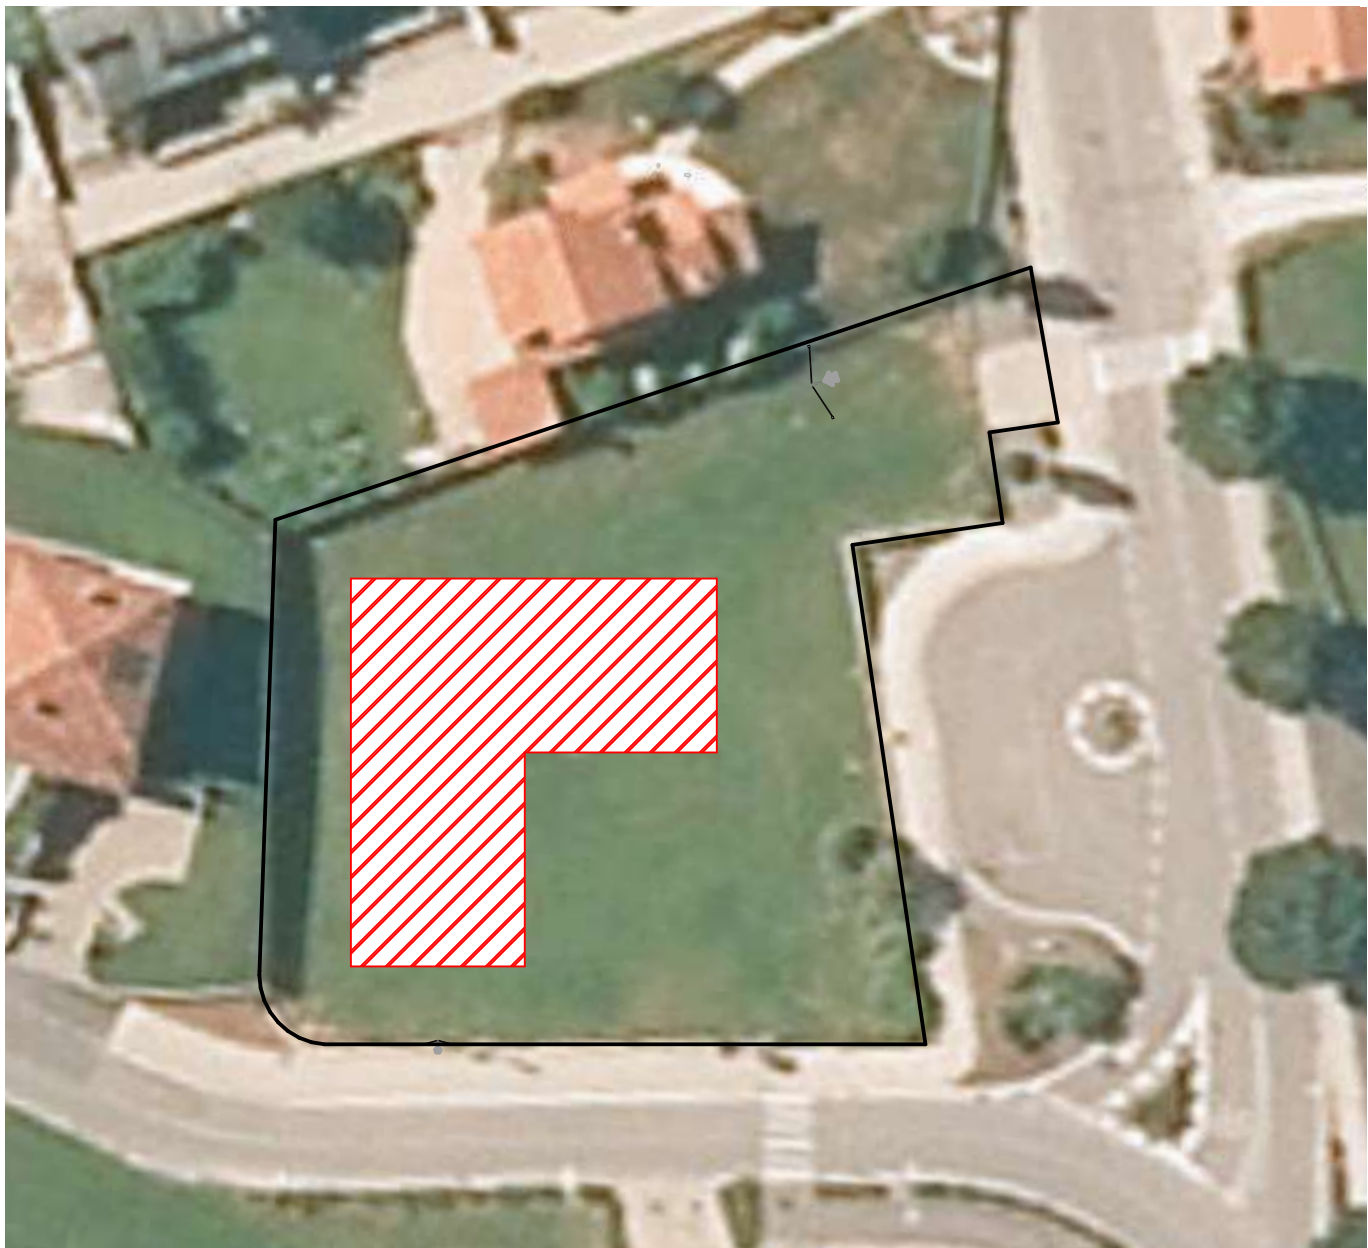

Inquadramento - Scala 1:500



Vista Ovest del terreno




Vista Nord - Ovest del terreno



LEGENDA

- LOCALE CONTROSSOFFITTATO H: 270 cm
- LOCALE CONTROSSOFFITTATO H: 250 cm
- LOCALE CONTROSSOFFITTATO H: 240 cm
- NESSUN CONTROSSOFFITTO


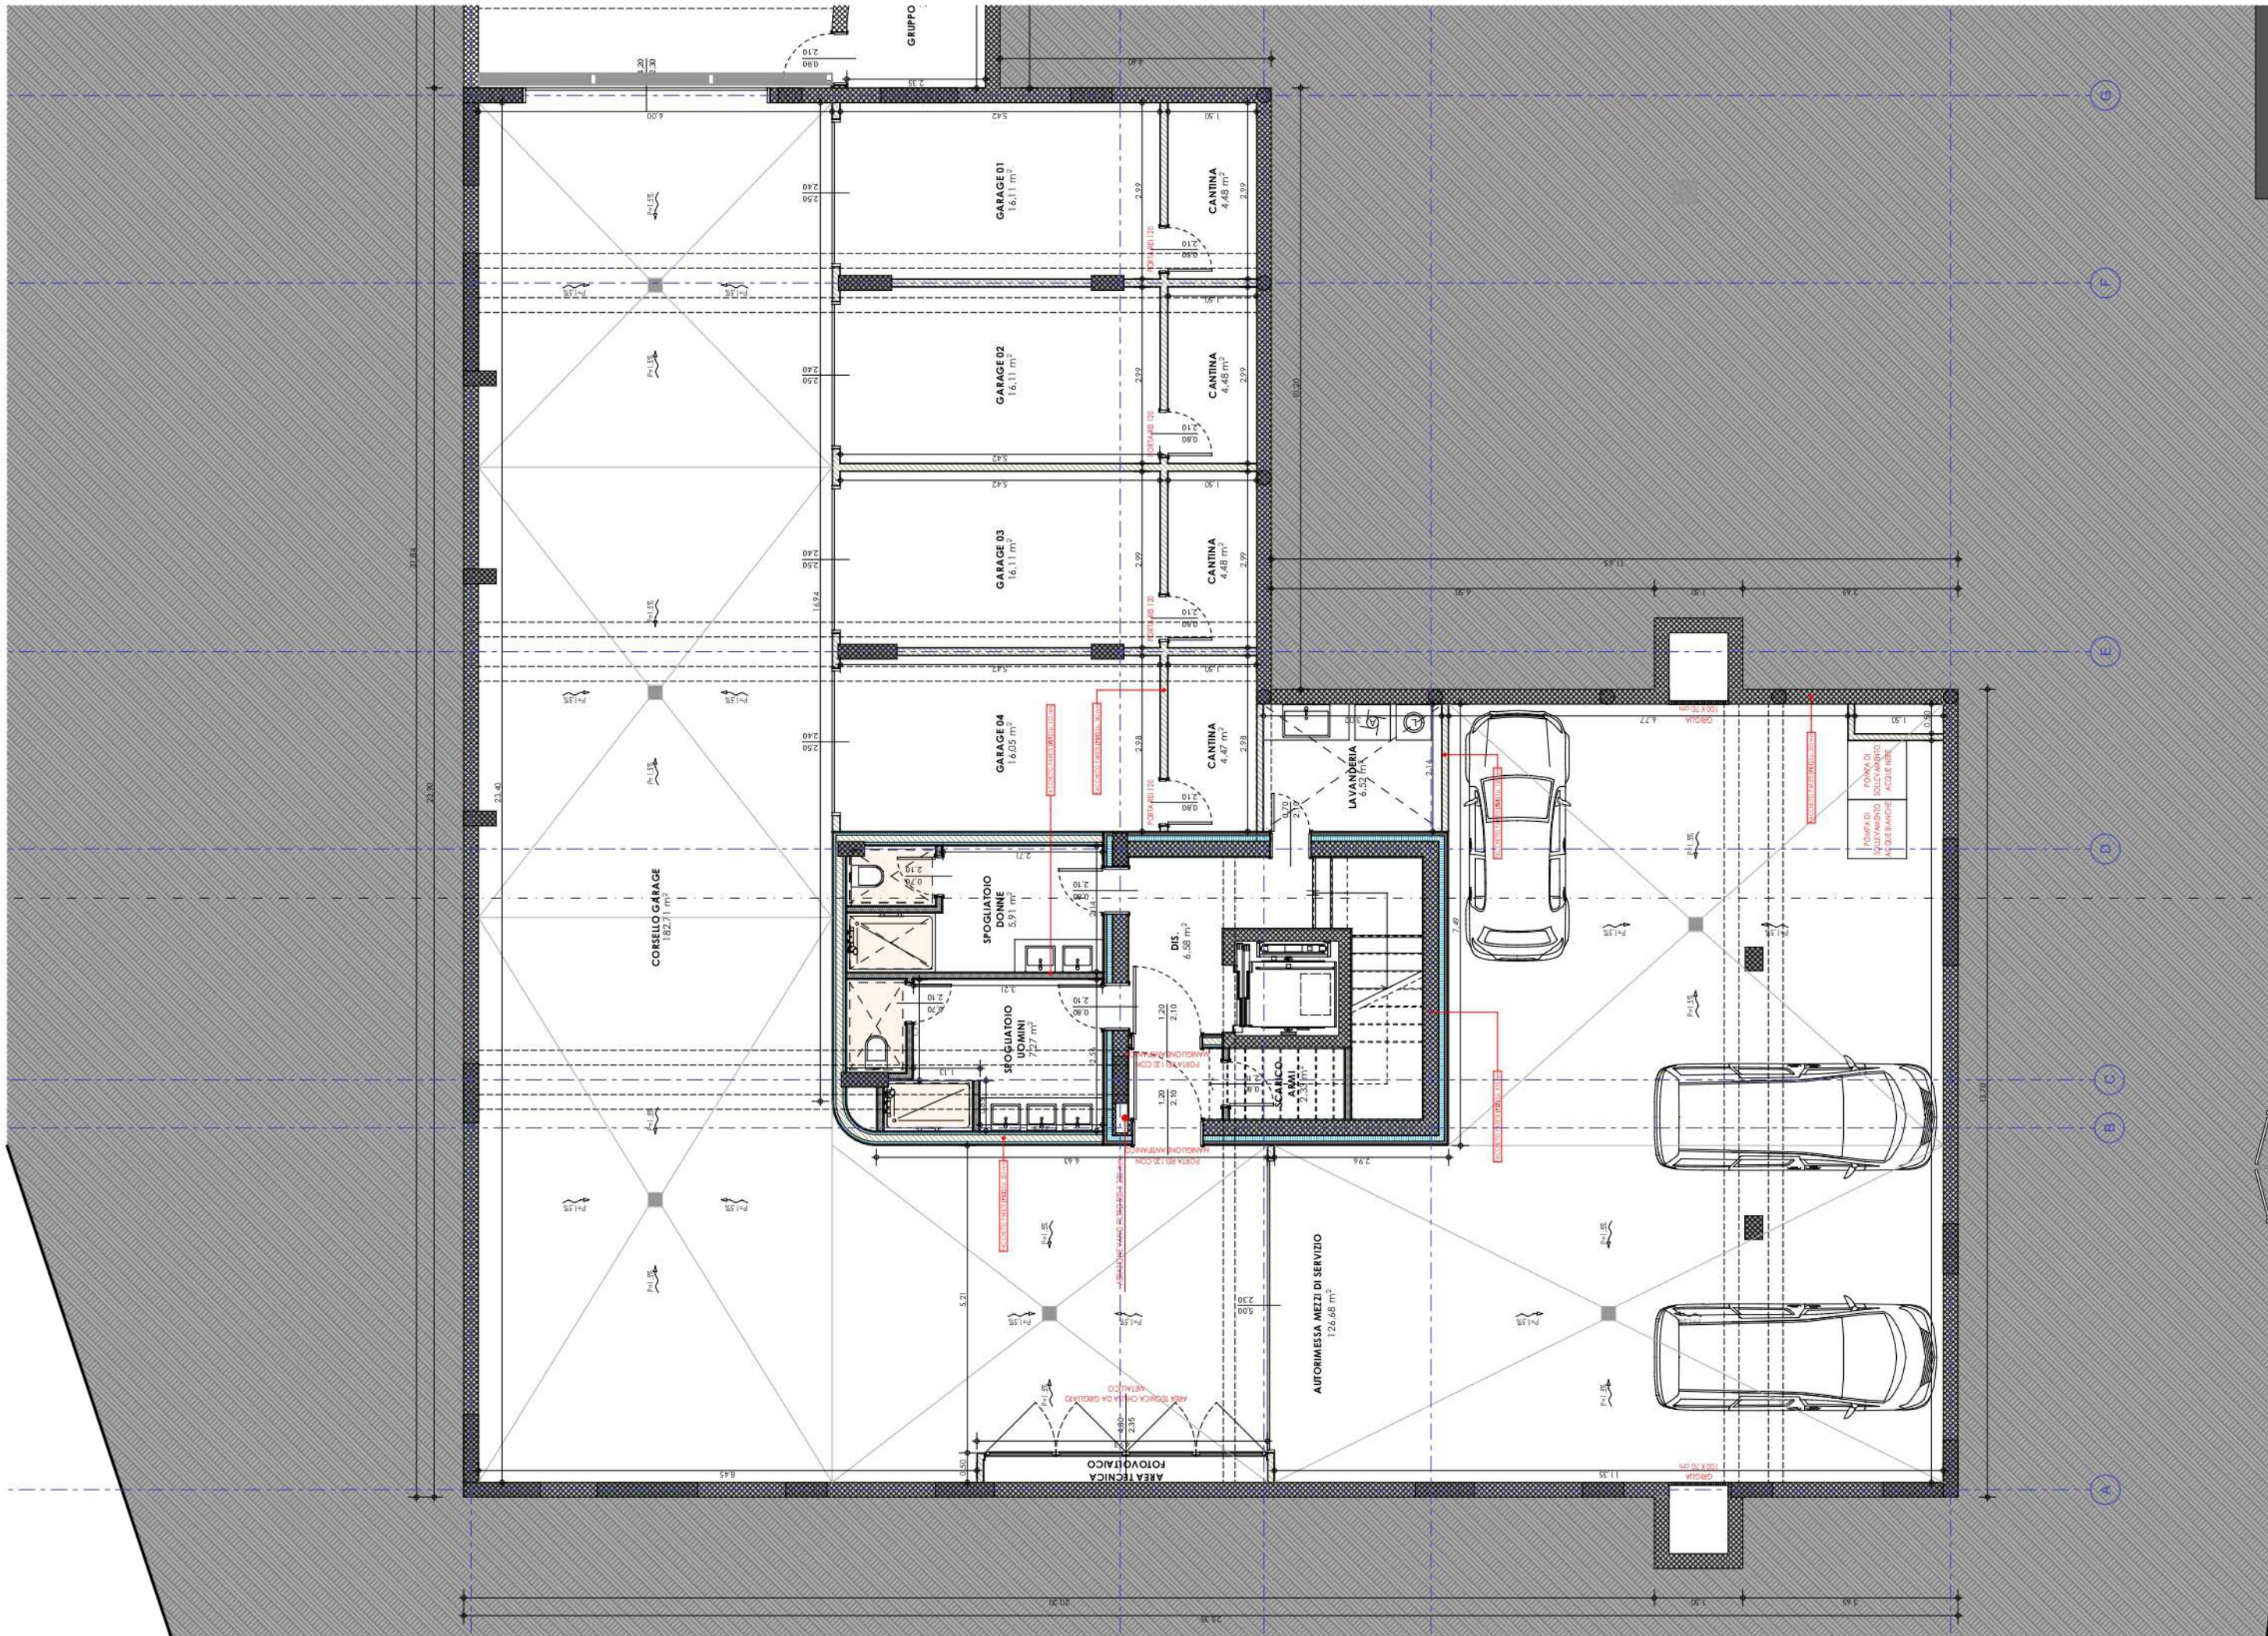


PIANTA PIANO INTERRATO - Scala 1:100




PIANTA PIANO TERRA - Scala 1:100

+271,286 m slm = +0,00 m

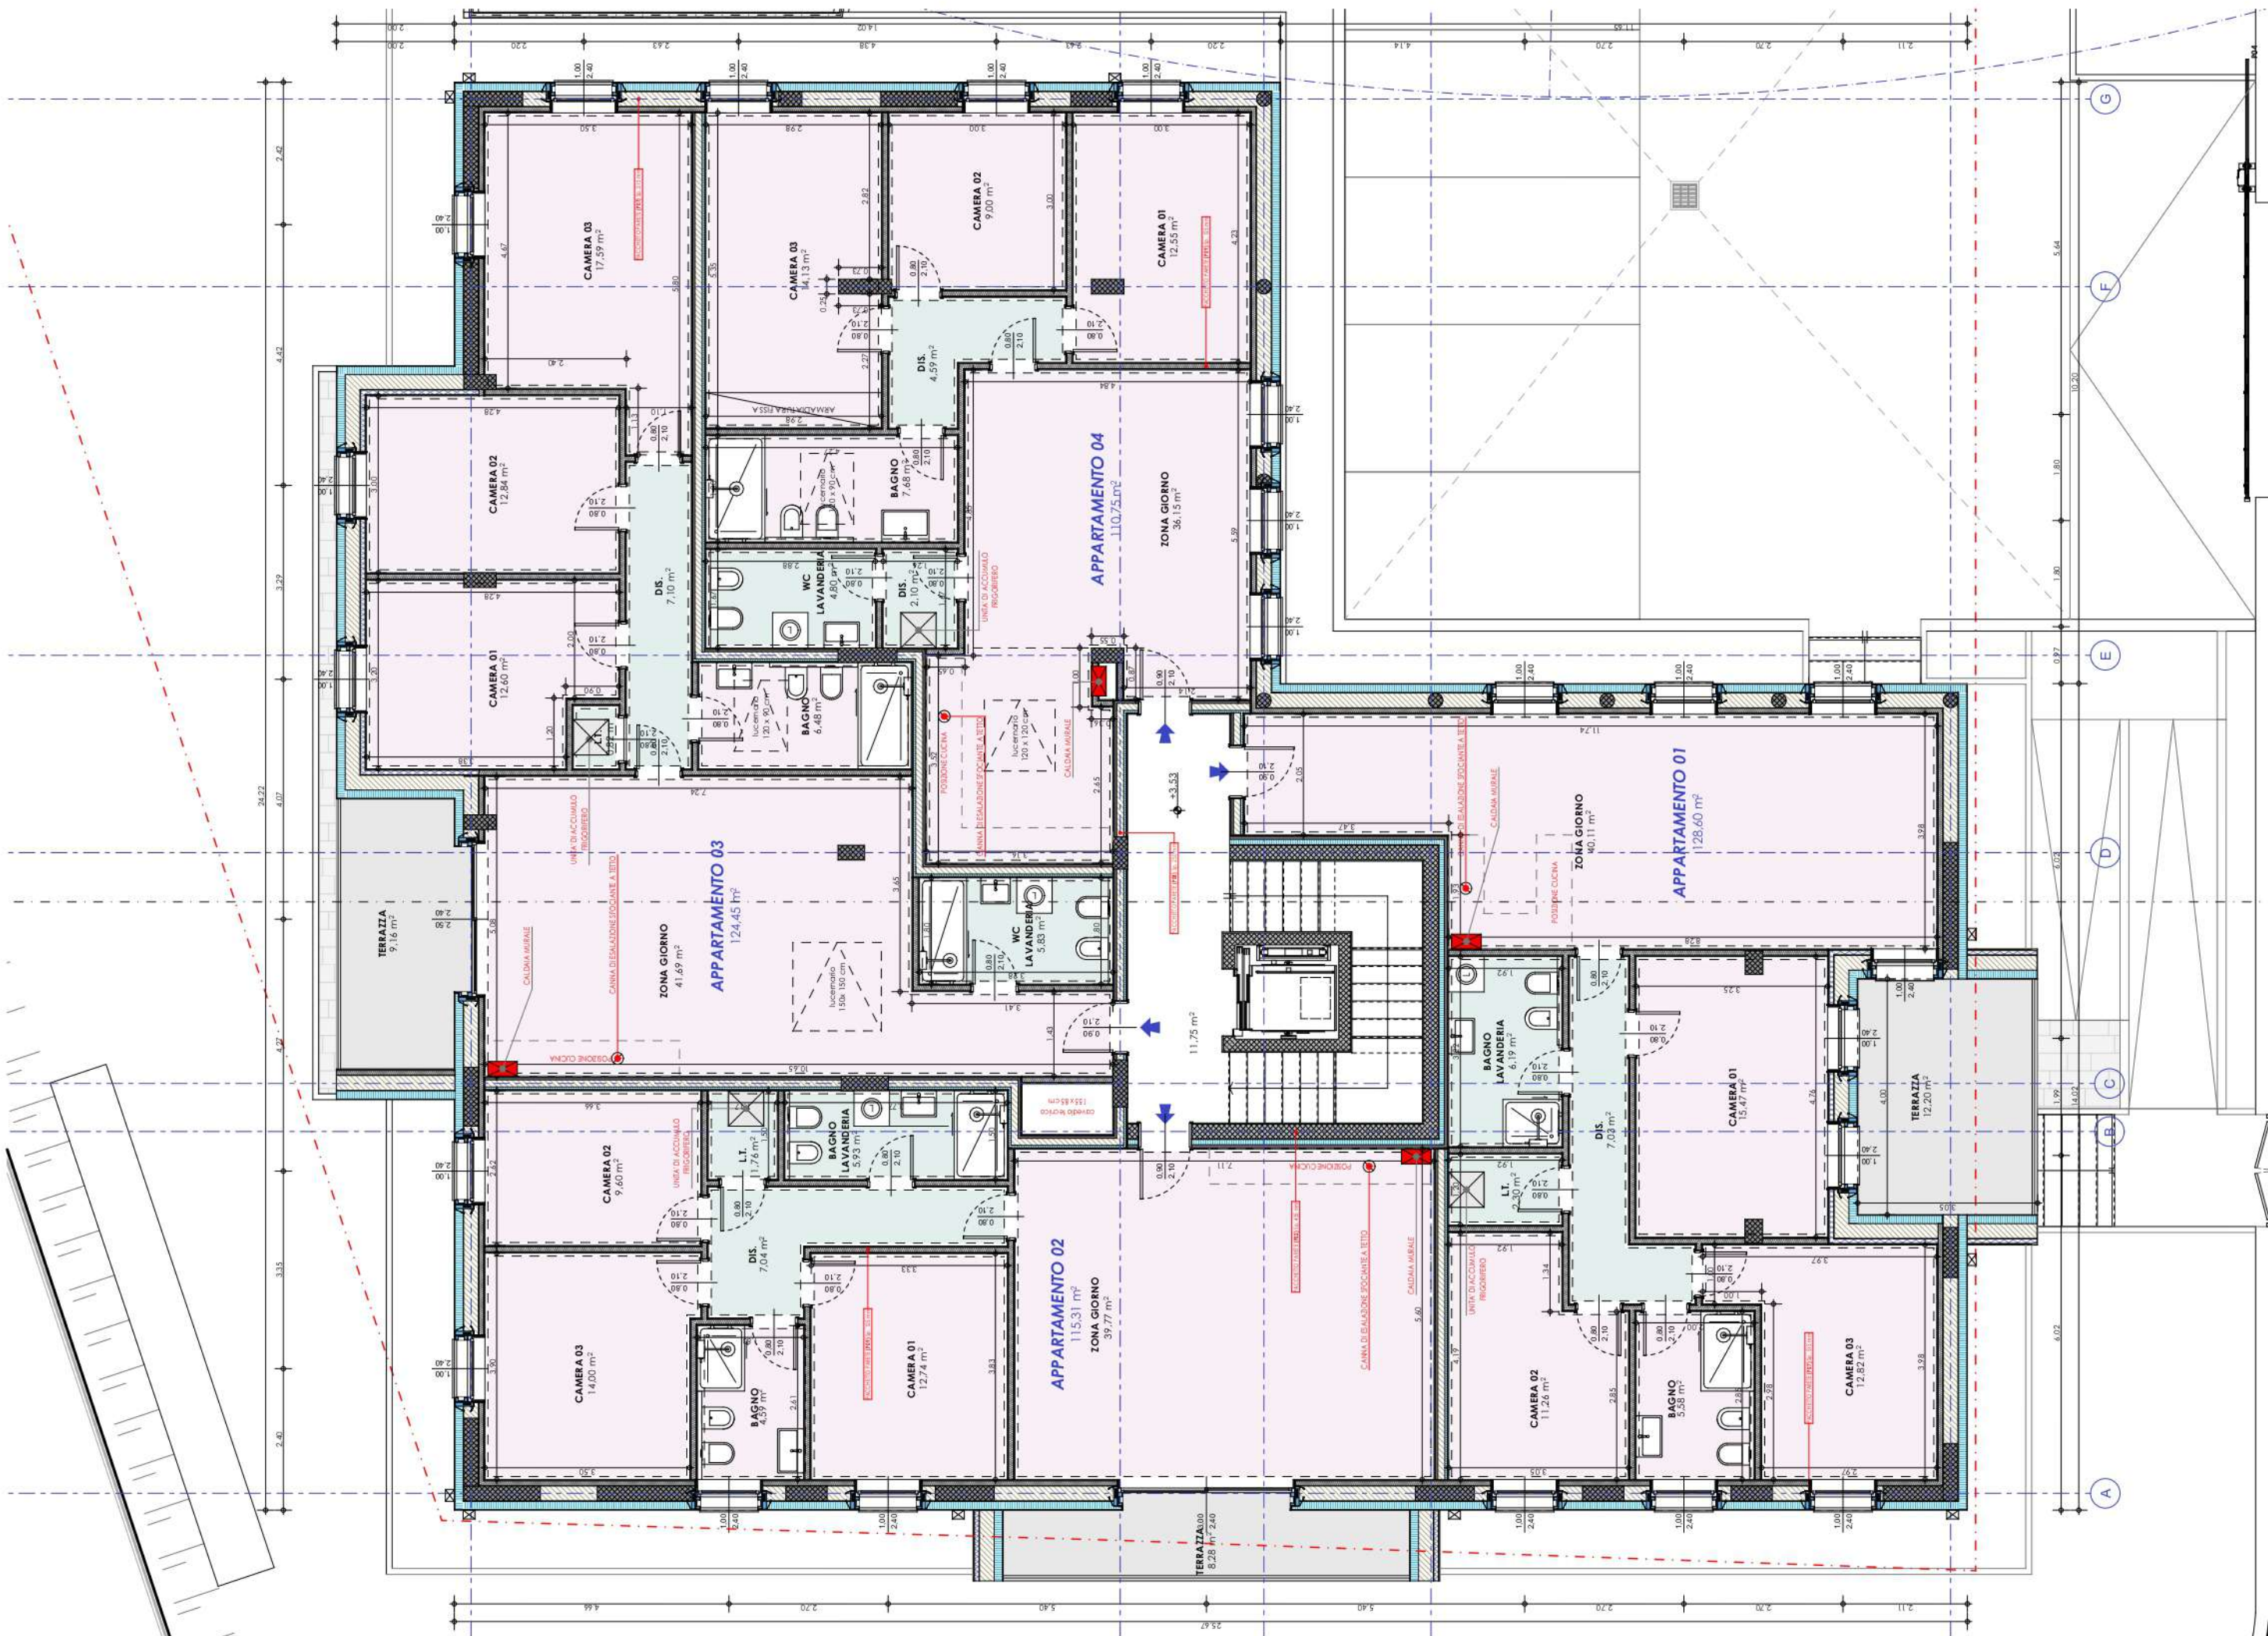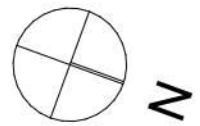

PIANTA PIANO PRIMO - Scala 1:100

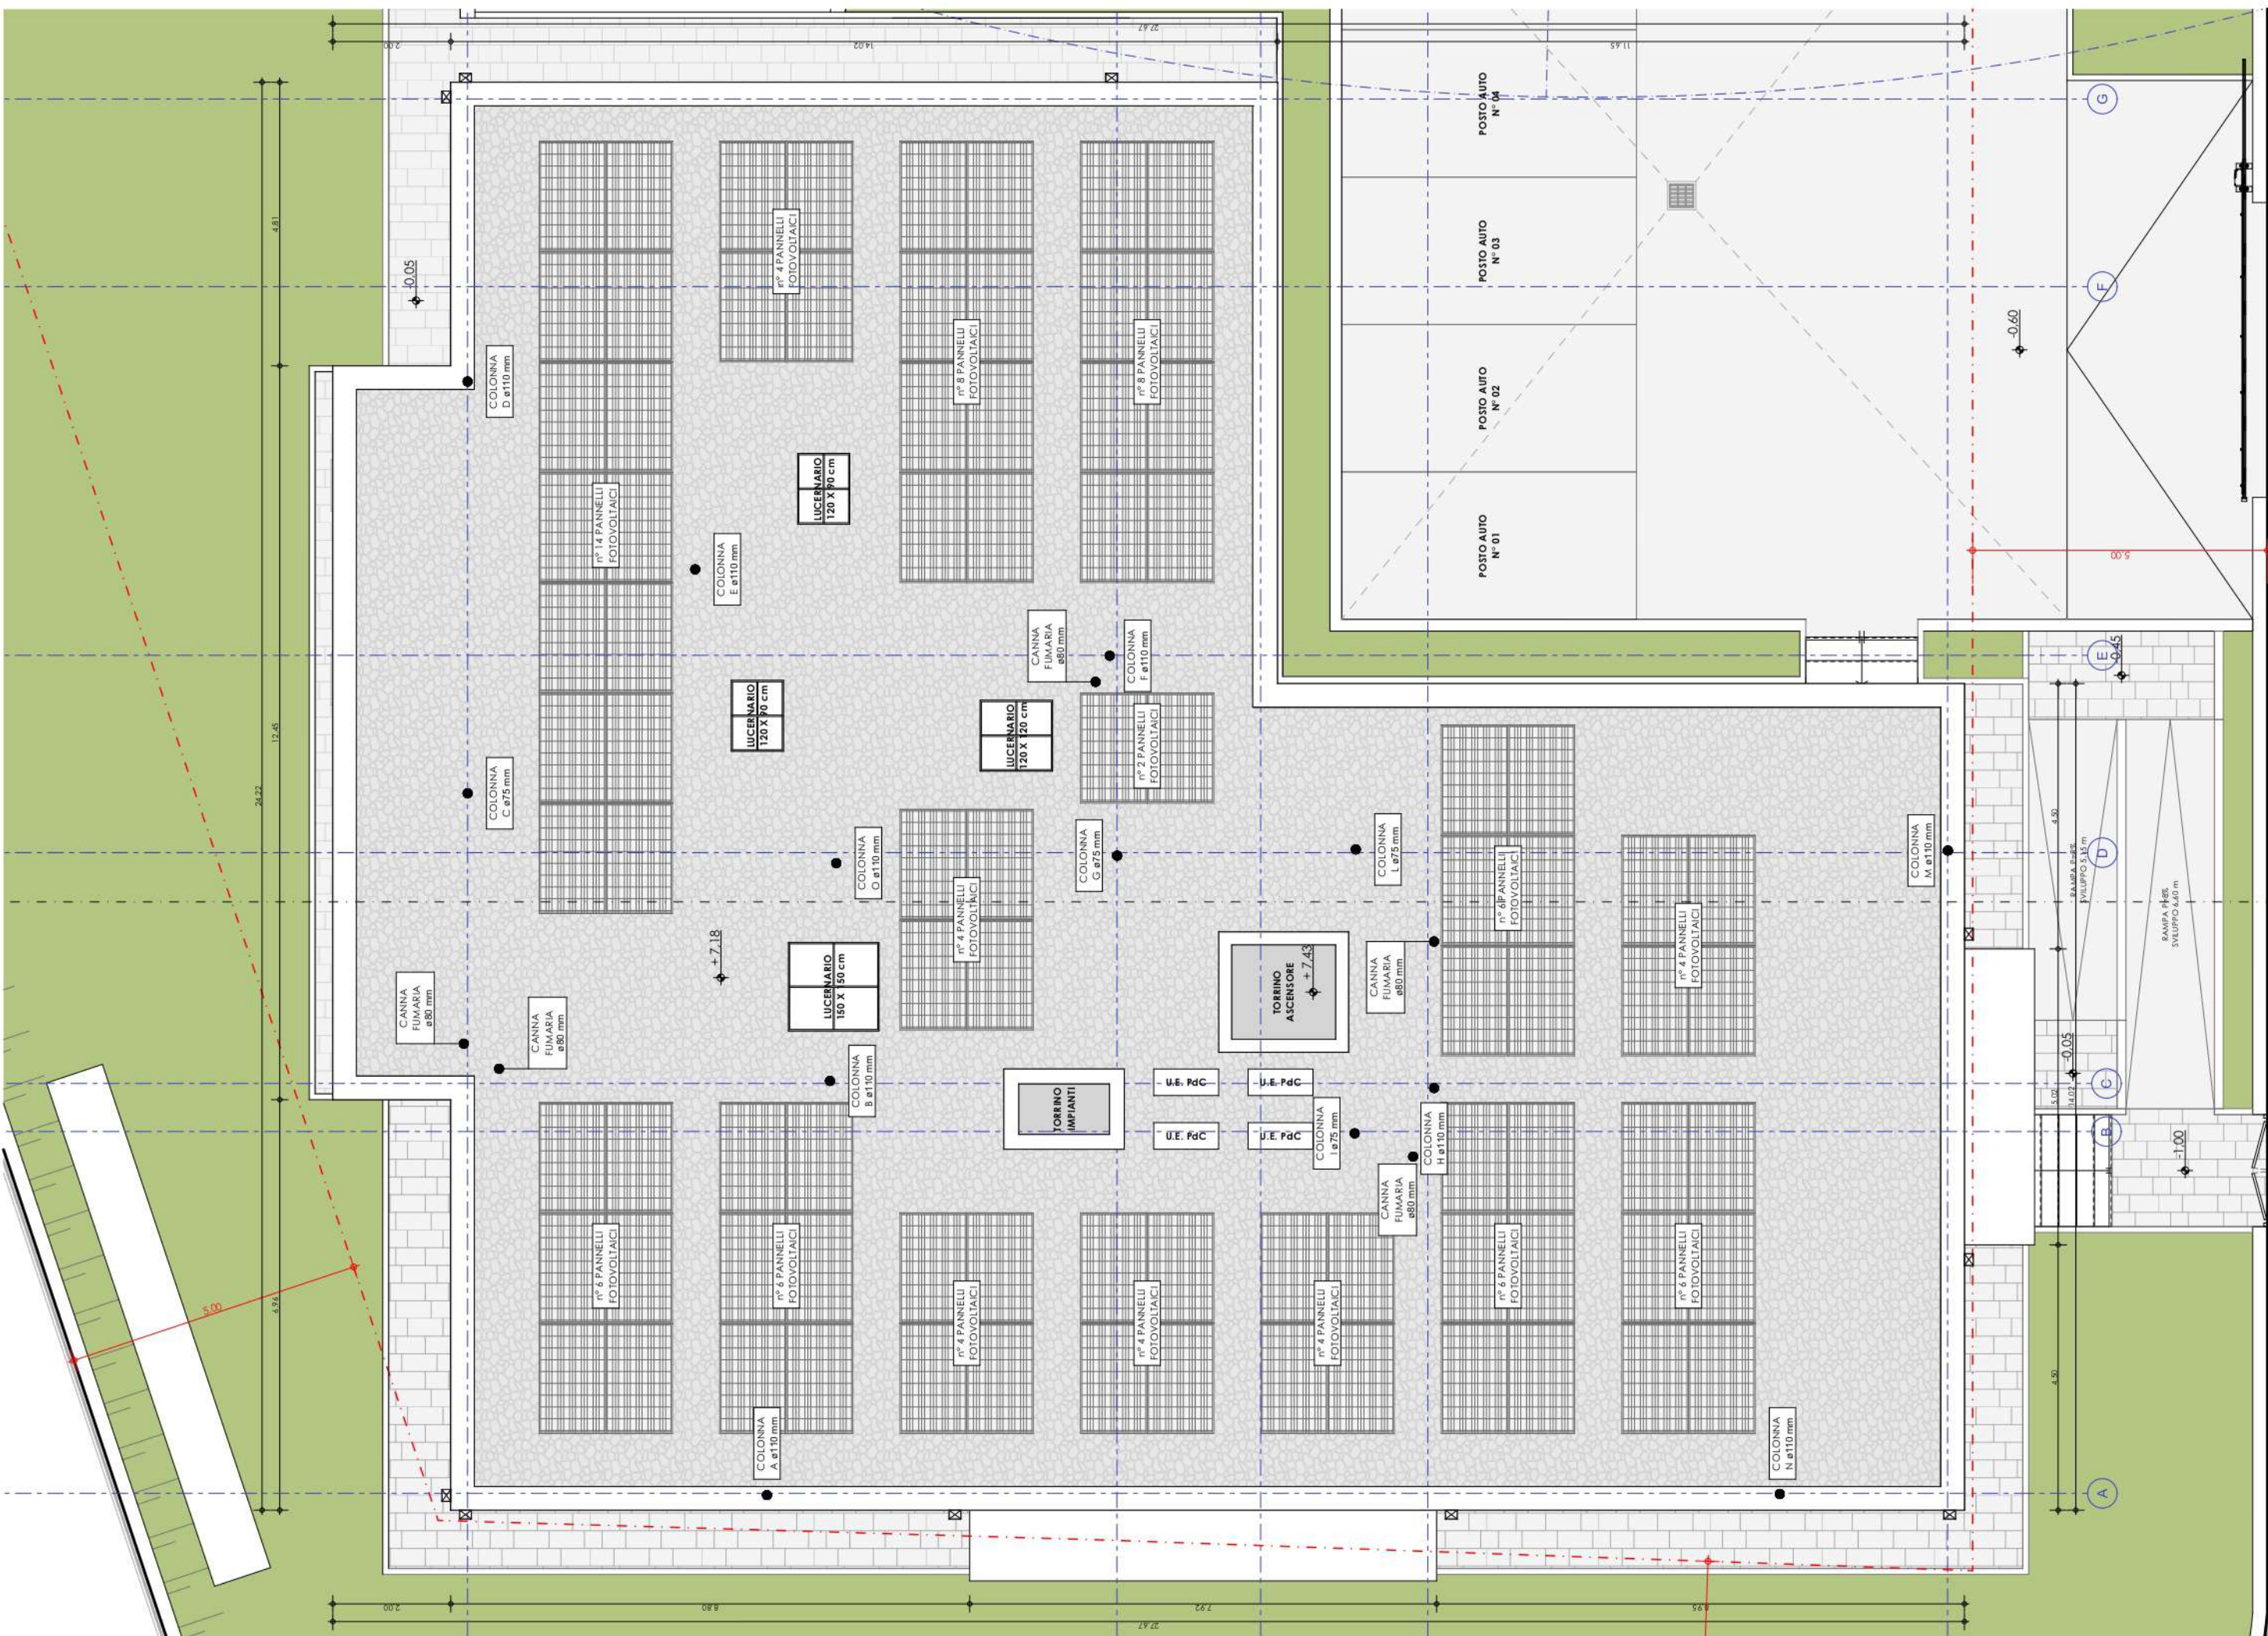

PIANTA PIANO COPERTURA - Scala 1:100

COMUNITA' MONTANA VALSASSINA - VALVARRONE - VAL D'ESINO E RIVIERA



Comune di Colico



Comune di Dorio



Comune di Dervio



Comune di Suello



Comune di Valvarrone

REALIZZAZIONE NUOVA STAZIONE CARABINIERI DI COLICO

PROGETTO DEFINITIVO



RESPONSABILE UNICO DEL PROCEDIMENTO

Ing. Davide Maroni

Massimiliano Nutricati ARCHITETTO Largo S. Giorgio, 14 - 23823 Colico Tel. 0341940289 Fax 0341930530 info@nutricati.eu	STUDIO DI INGEGNERIA FABIO BERNARDI Via Varesio, 12 - 23853 Colico Tel. 0341940768 info@ingbernardi.it	Technical Energy Systems Per. Ind. Nicola Androletti Strada Stalese 36 km 35, 10 - Carabaggio Monastero Tel. 0345495725 info@n-androletti.it
INTEGRA S.R.L. Sicurezza - Energia - Ambiente Via Lario, 105 - 23901 Erba (LC) Tel. 031 333884 Fax 031 3334934	STUDIO DI GEOLOGIA e GEOTECNICA - VALSECCHI Via Canali, 19 - 23901 Lecco (LC) Tel. 0341 854481 Cell. 3473171538 valsecchi@studiogeologia.it	DOTT. PIETRO ALBORGHETTI GEOLOGO Via Magliolo, 114B - 23901 Lecco (LC) Tel. 348 7054778 pietroalbo@virgilio.it

PIANTE

AUTORIZZAZIONE:	IL TECNICO:	REVISIONE:	SCALA:
CODICE PROGETTO PROGETTO SCC	TIPO. PROG. PD	NOME FILE CODICE ELAB.	1:100
/	EMISSIONE	Settembre 2022	M. Saroni
REV.	DESCRIZIONE	DATA	REDATTO VERIFICATO APPROVATO

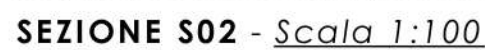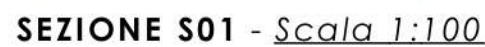

**Comune
Valvarro**

Ing. Davide Maroni

PROSPETTI e SEZIONI

AUTORIZZAZIONE				IL TECNICO			
CODICE PROGETTO		NOME FILE		REVISIONE		SCALA:	
PROGETTO SCC		TIPO. PROG. PD		CODICE ELAB. [][][][][][]		- 1:100	
/ EMISSIONE				Settembre 2022		M. Sansone	
						M. Sansone	
						M. Nafise	
REV. DESCRIZIONE				DATA		VERIFICATO	
						APPROVATO	

