



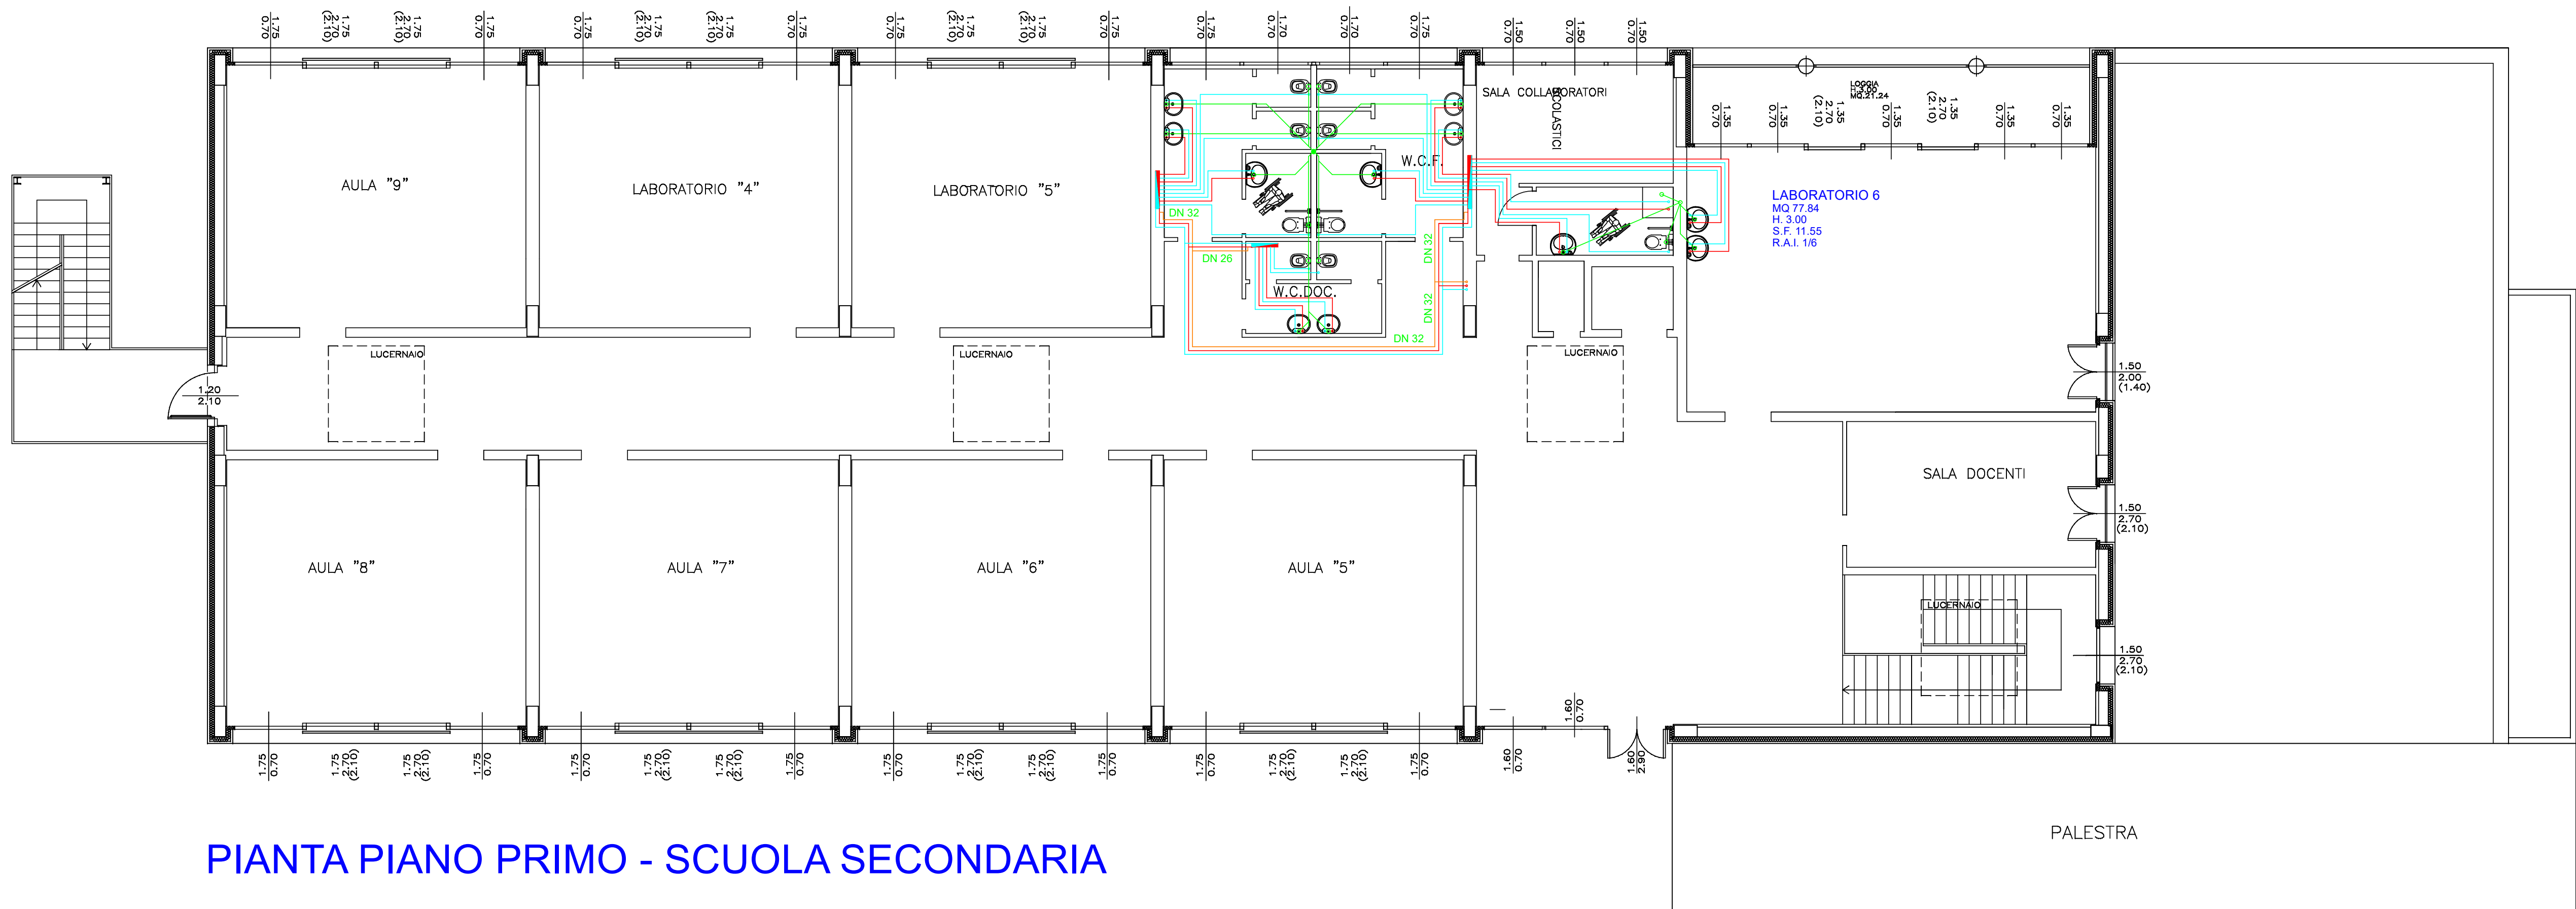

PIANTA PIANO PRIMO - SCUOLA SECONDARIA

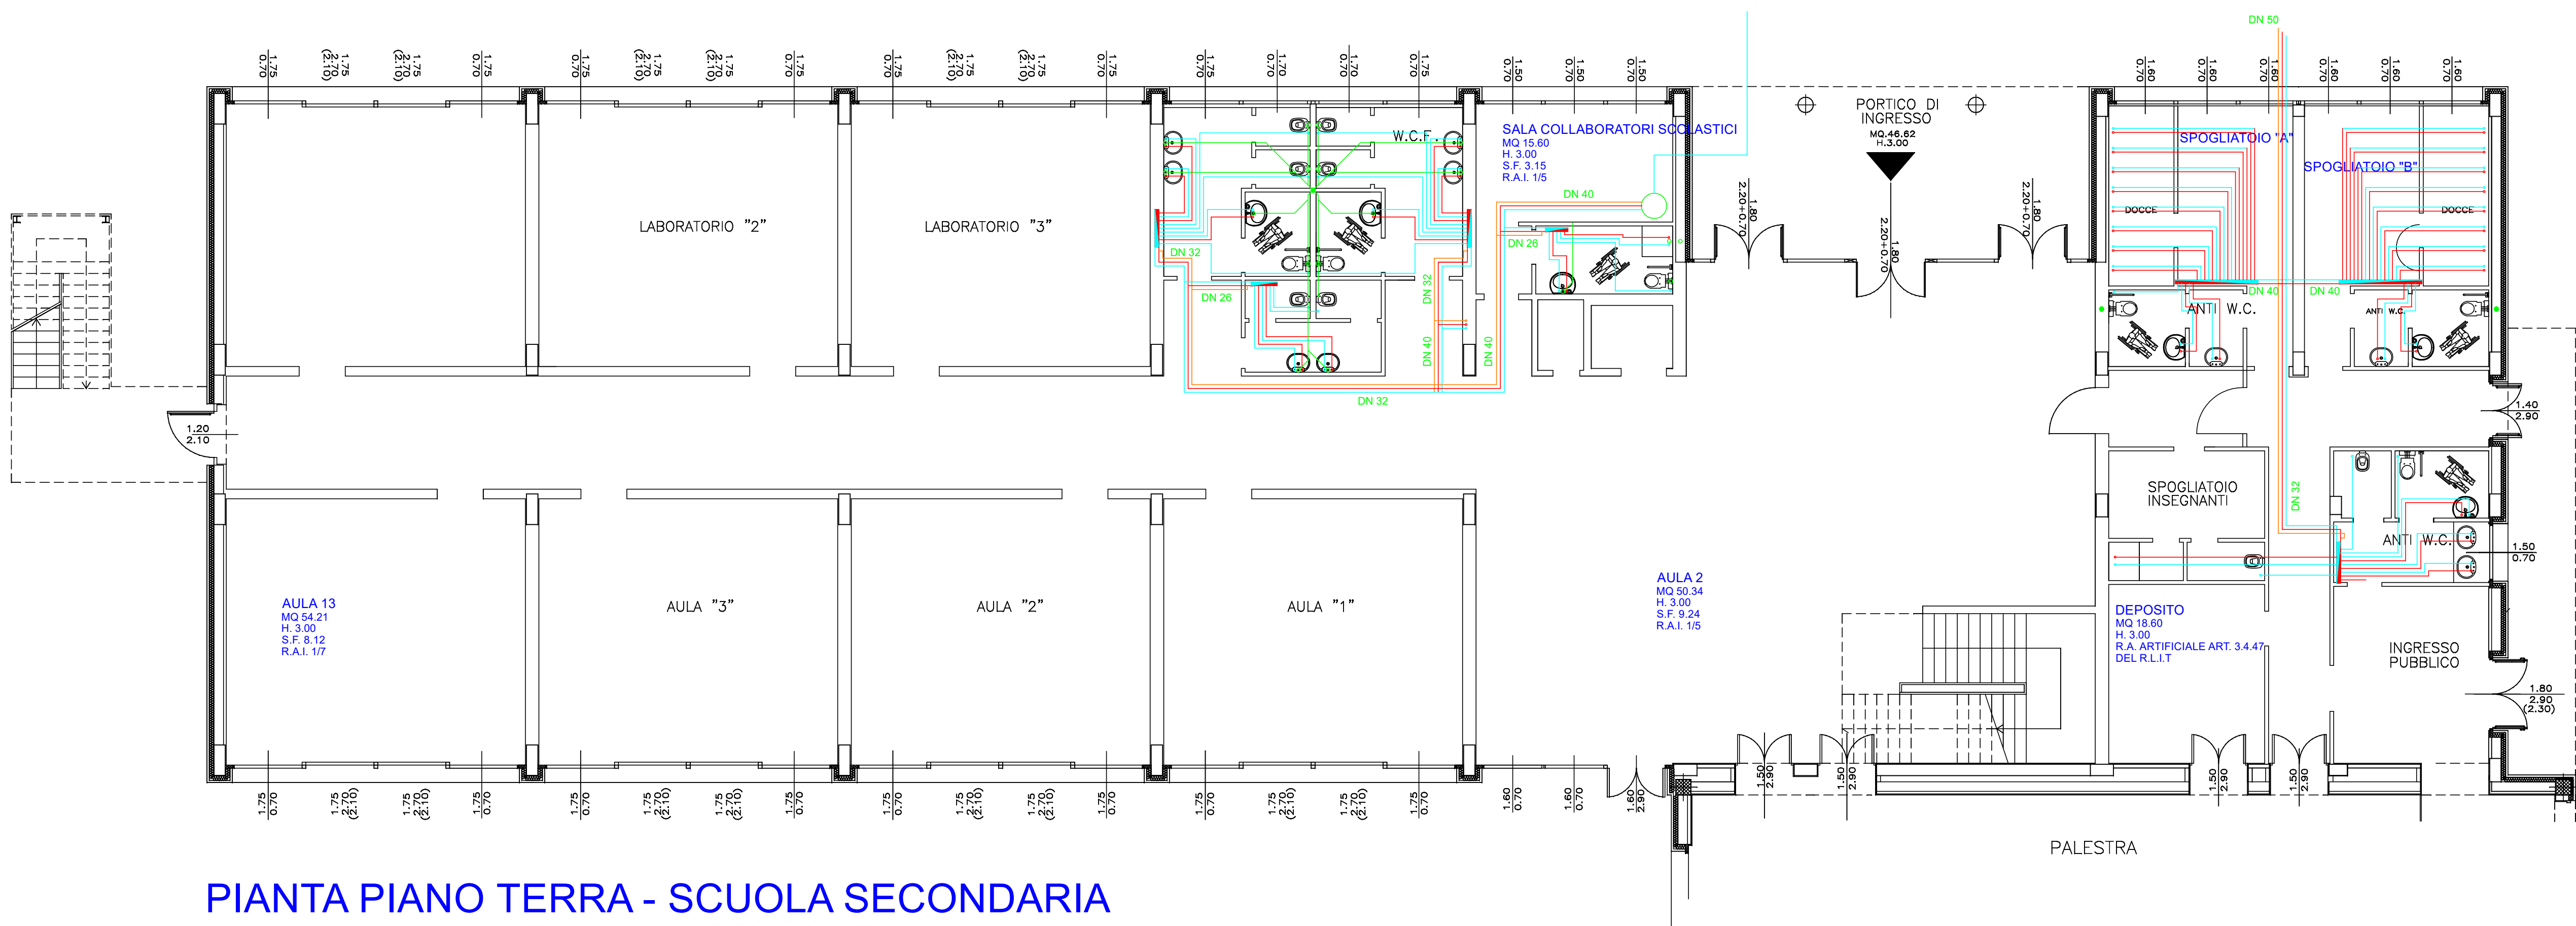

PIANTA PIANO TERRA - SCUOLA SECONDARIA



COMUNE DI COLICO
Provincia di Lecco

RISTRUTTURAZIONE E RIGENERAZIONE DELL'EX "COLLEGIO SACRO CUORE" A SEDE DEL NUOVO CAMPUS SCOLASTICO DELL'ISTITUTO COMPRESIVO STATALE "GALILEO GALILEI" DI COLICO
SCUOLA PRIMARIA E SECONDARIA DI PRIMO GRADO Colico (LC)
Via sacro Cuore, Via Bacco, Via Campione, al fine della programmazione degli interventi di cui alla D.G.R. 16.03.2015 - n° 103293 in attuazione dell'Art. 10 del D.L. 104/2013 e D.M. 128 /2015

SERVIZIO DI PROGETTAZIONE DEFINITIVA- ESECUTIVA E COORDINAMENTO DELLA SICUREZZA IN FASE DI PROGETTAZIONE DEI LAVORI DI RISTRUTTURAZIONE E RIGENERAZIONE DELL'EX "COLLEGIO SACRO CUORE" A SEDE DEL NUOVO CAMPUS SCOLASTICO DELL'ISTITUTO COMPRESIVO STATALE "GALILEO GALILEI" DI COLICO - SCUOLA PRIMARIA E SCUOLA SECONDARIA DI PRIMO GRADO - 2° LOTTO - CIG: Z8D1CAE788

PROGETTO DEFINITIVO / ESECUTIVO

OGGETTO:

IMPIANTO MECCANICO
Schema planimetrico impianto idrosanitario a servizio dell'edificio denominato "scuola secondaria"

TAVOLA:

IM12

DATA:

FEBBRAIO 2017

SCALA:

1:100

PROGETTISTA:

Dott. Ing. Simognietto Angelone
iscritto all'Ordine degli Ingegneri della Provincia di Sondrio al n. 548

COLLABORATORE ESTERNO:

Per. Ind. Nobili Michele
iscritto al Collegio dei Periti Industriali e Periti Industriali Laureati della Provincia di Sondrio al n. 173

REVISIONI:	
N	DATA
0	13.02.2017
1	
2	

DESCRIZIONE
PRIMA EMISSIONE