



NORD

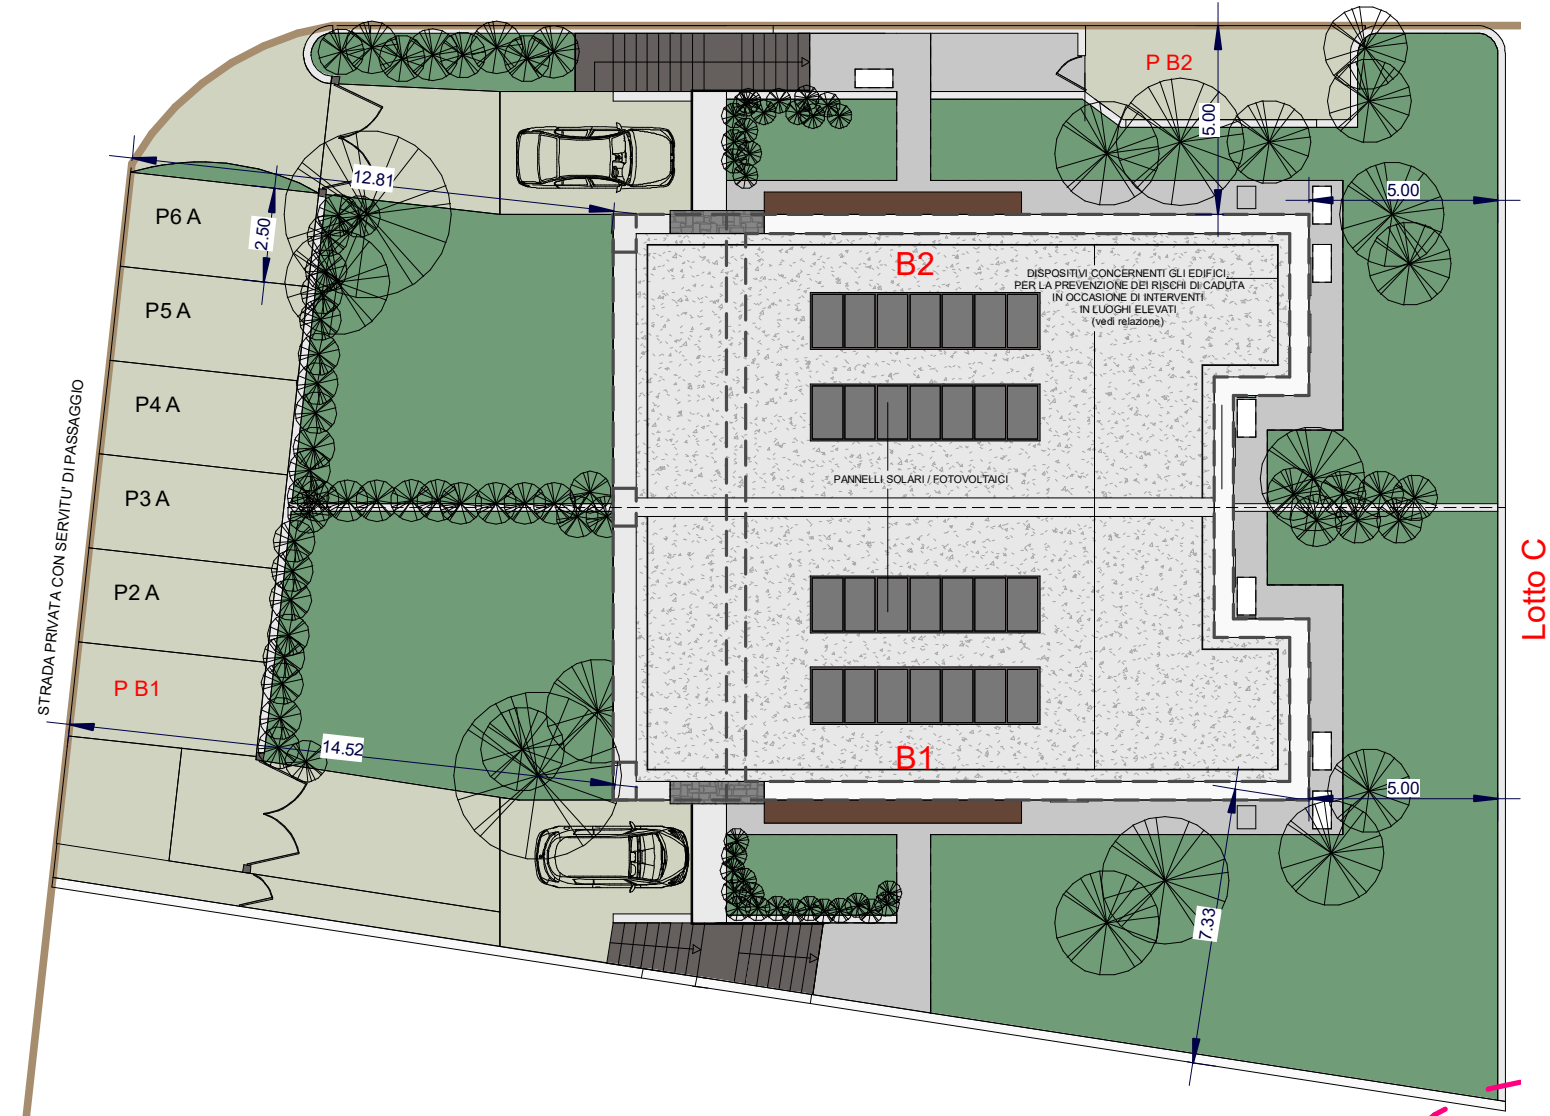


PLANIMETRIA GENERALE

NORD

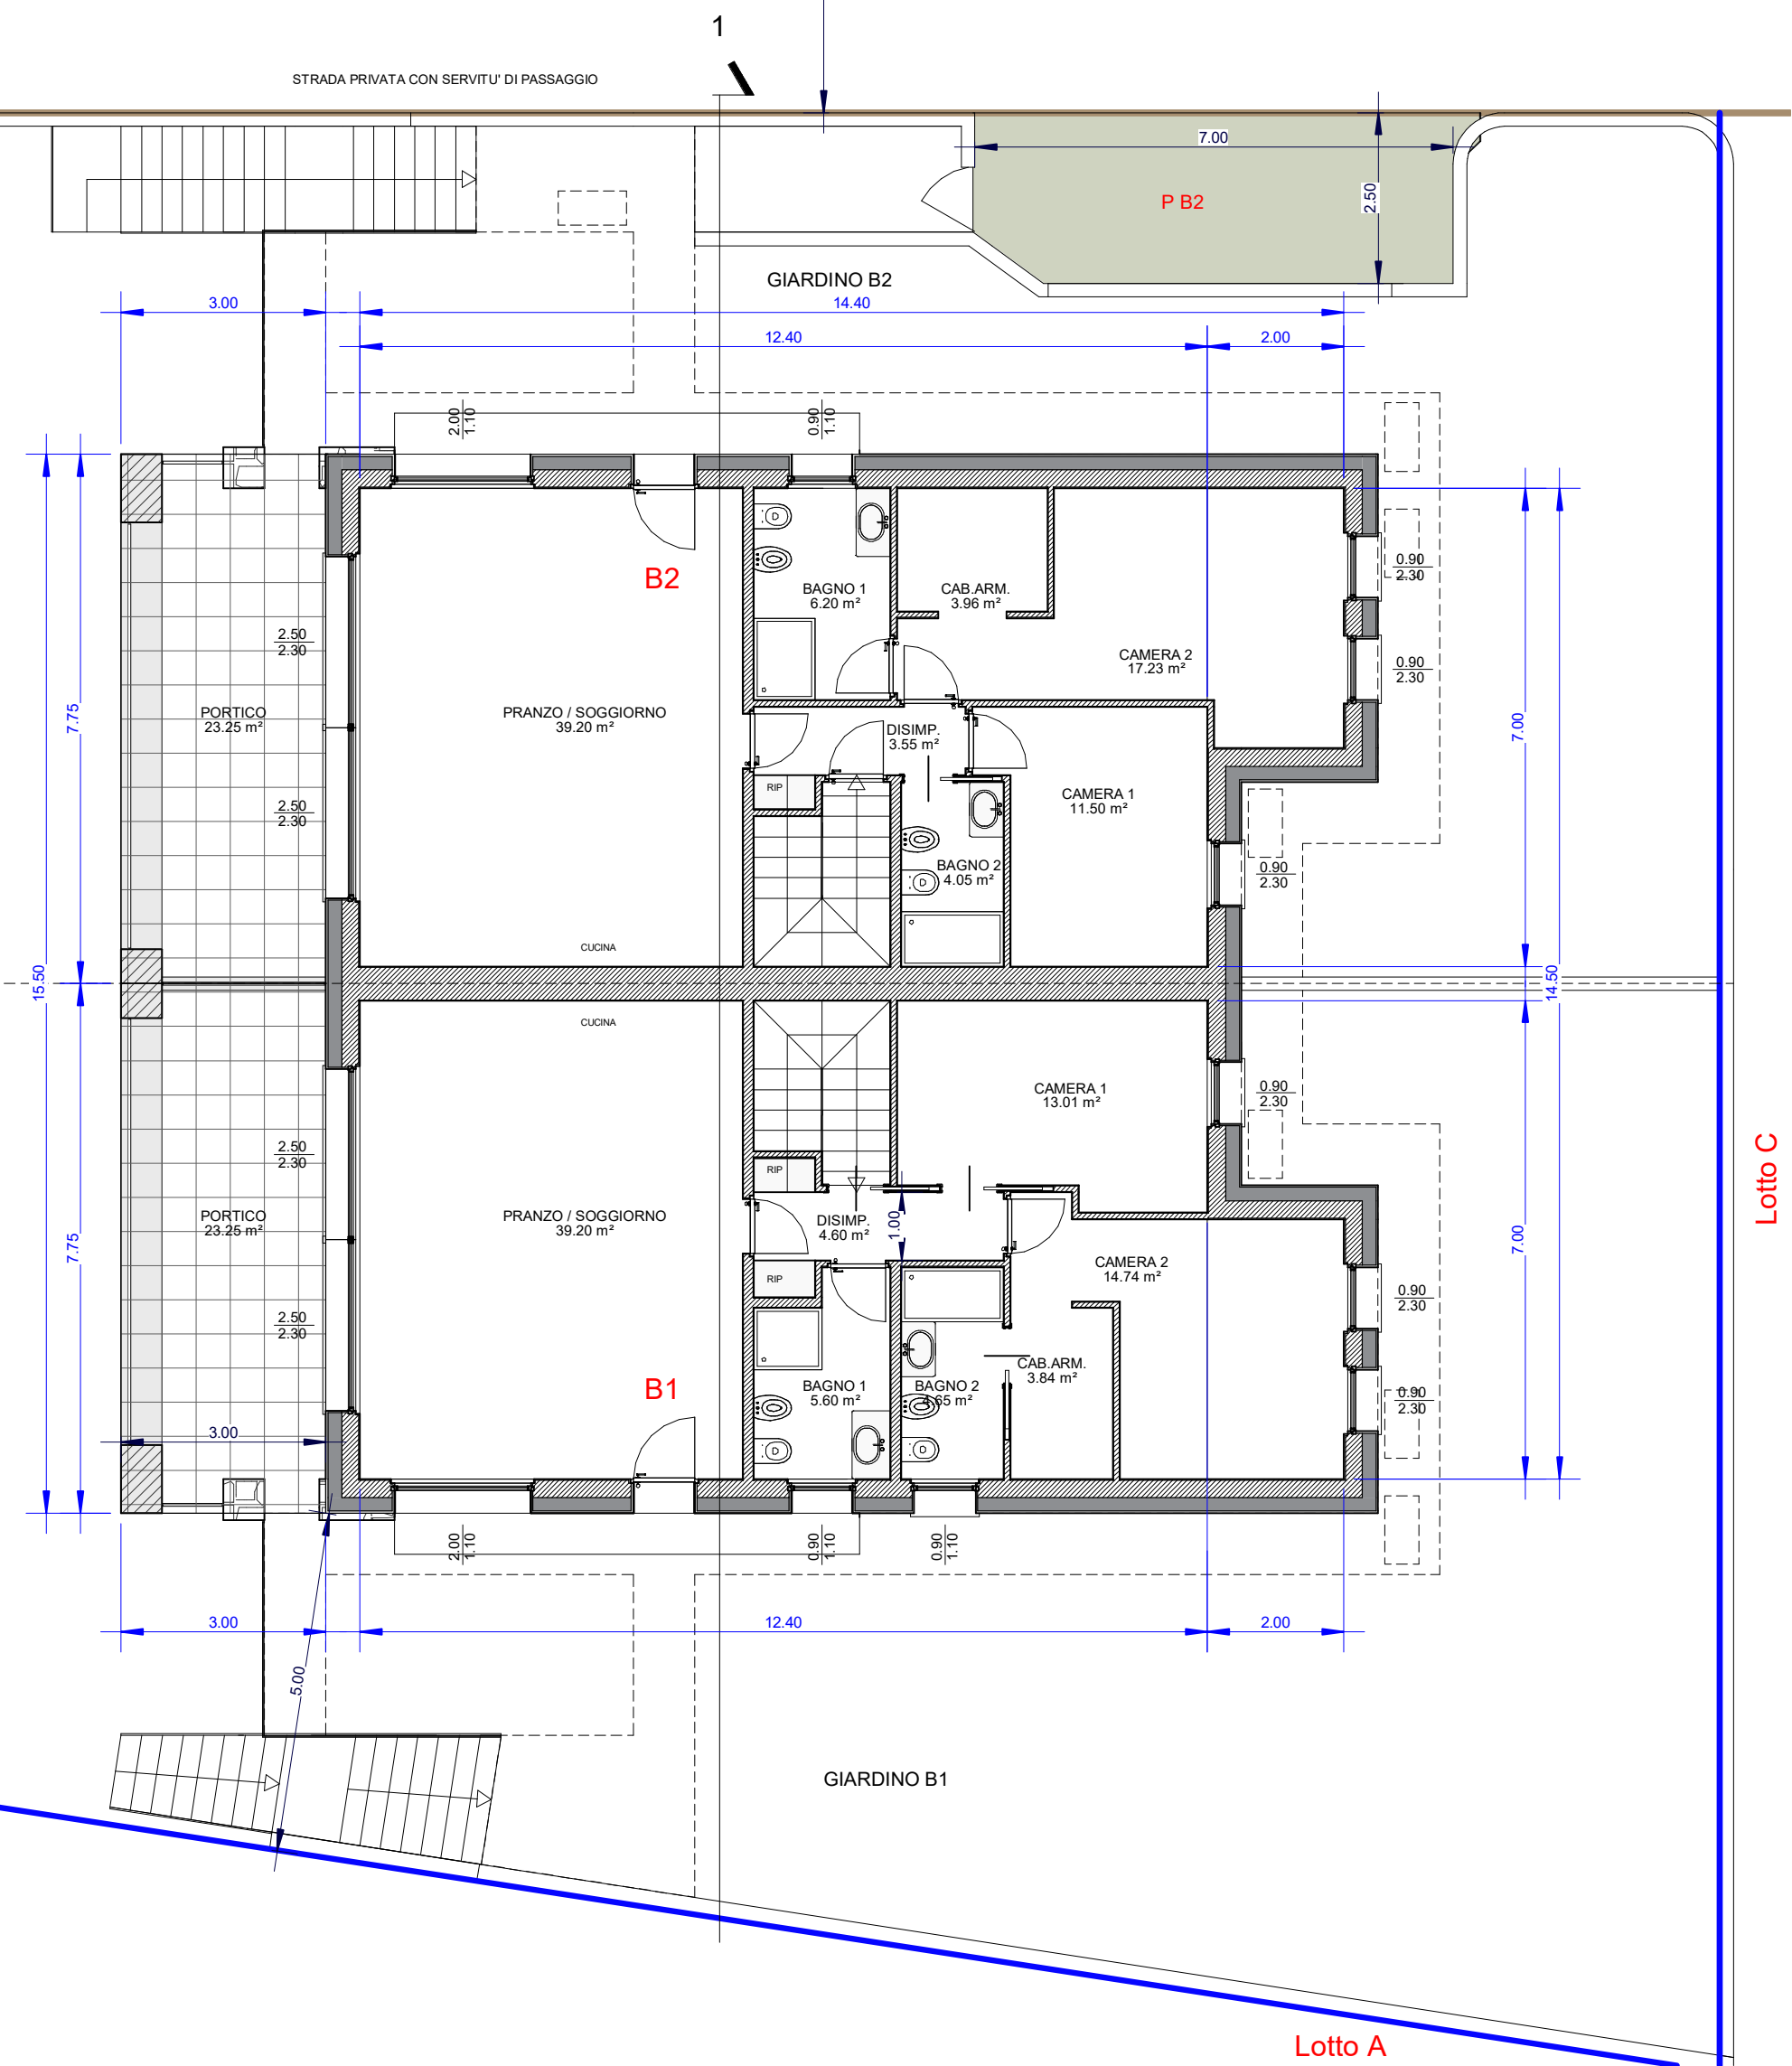

PIANTA PIANO TERRA

NORD

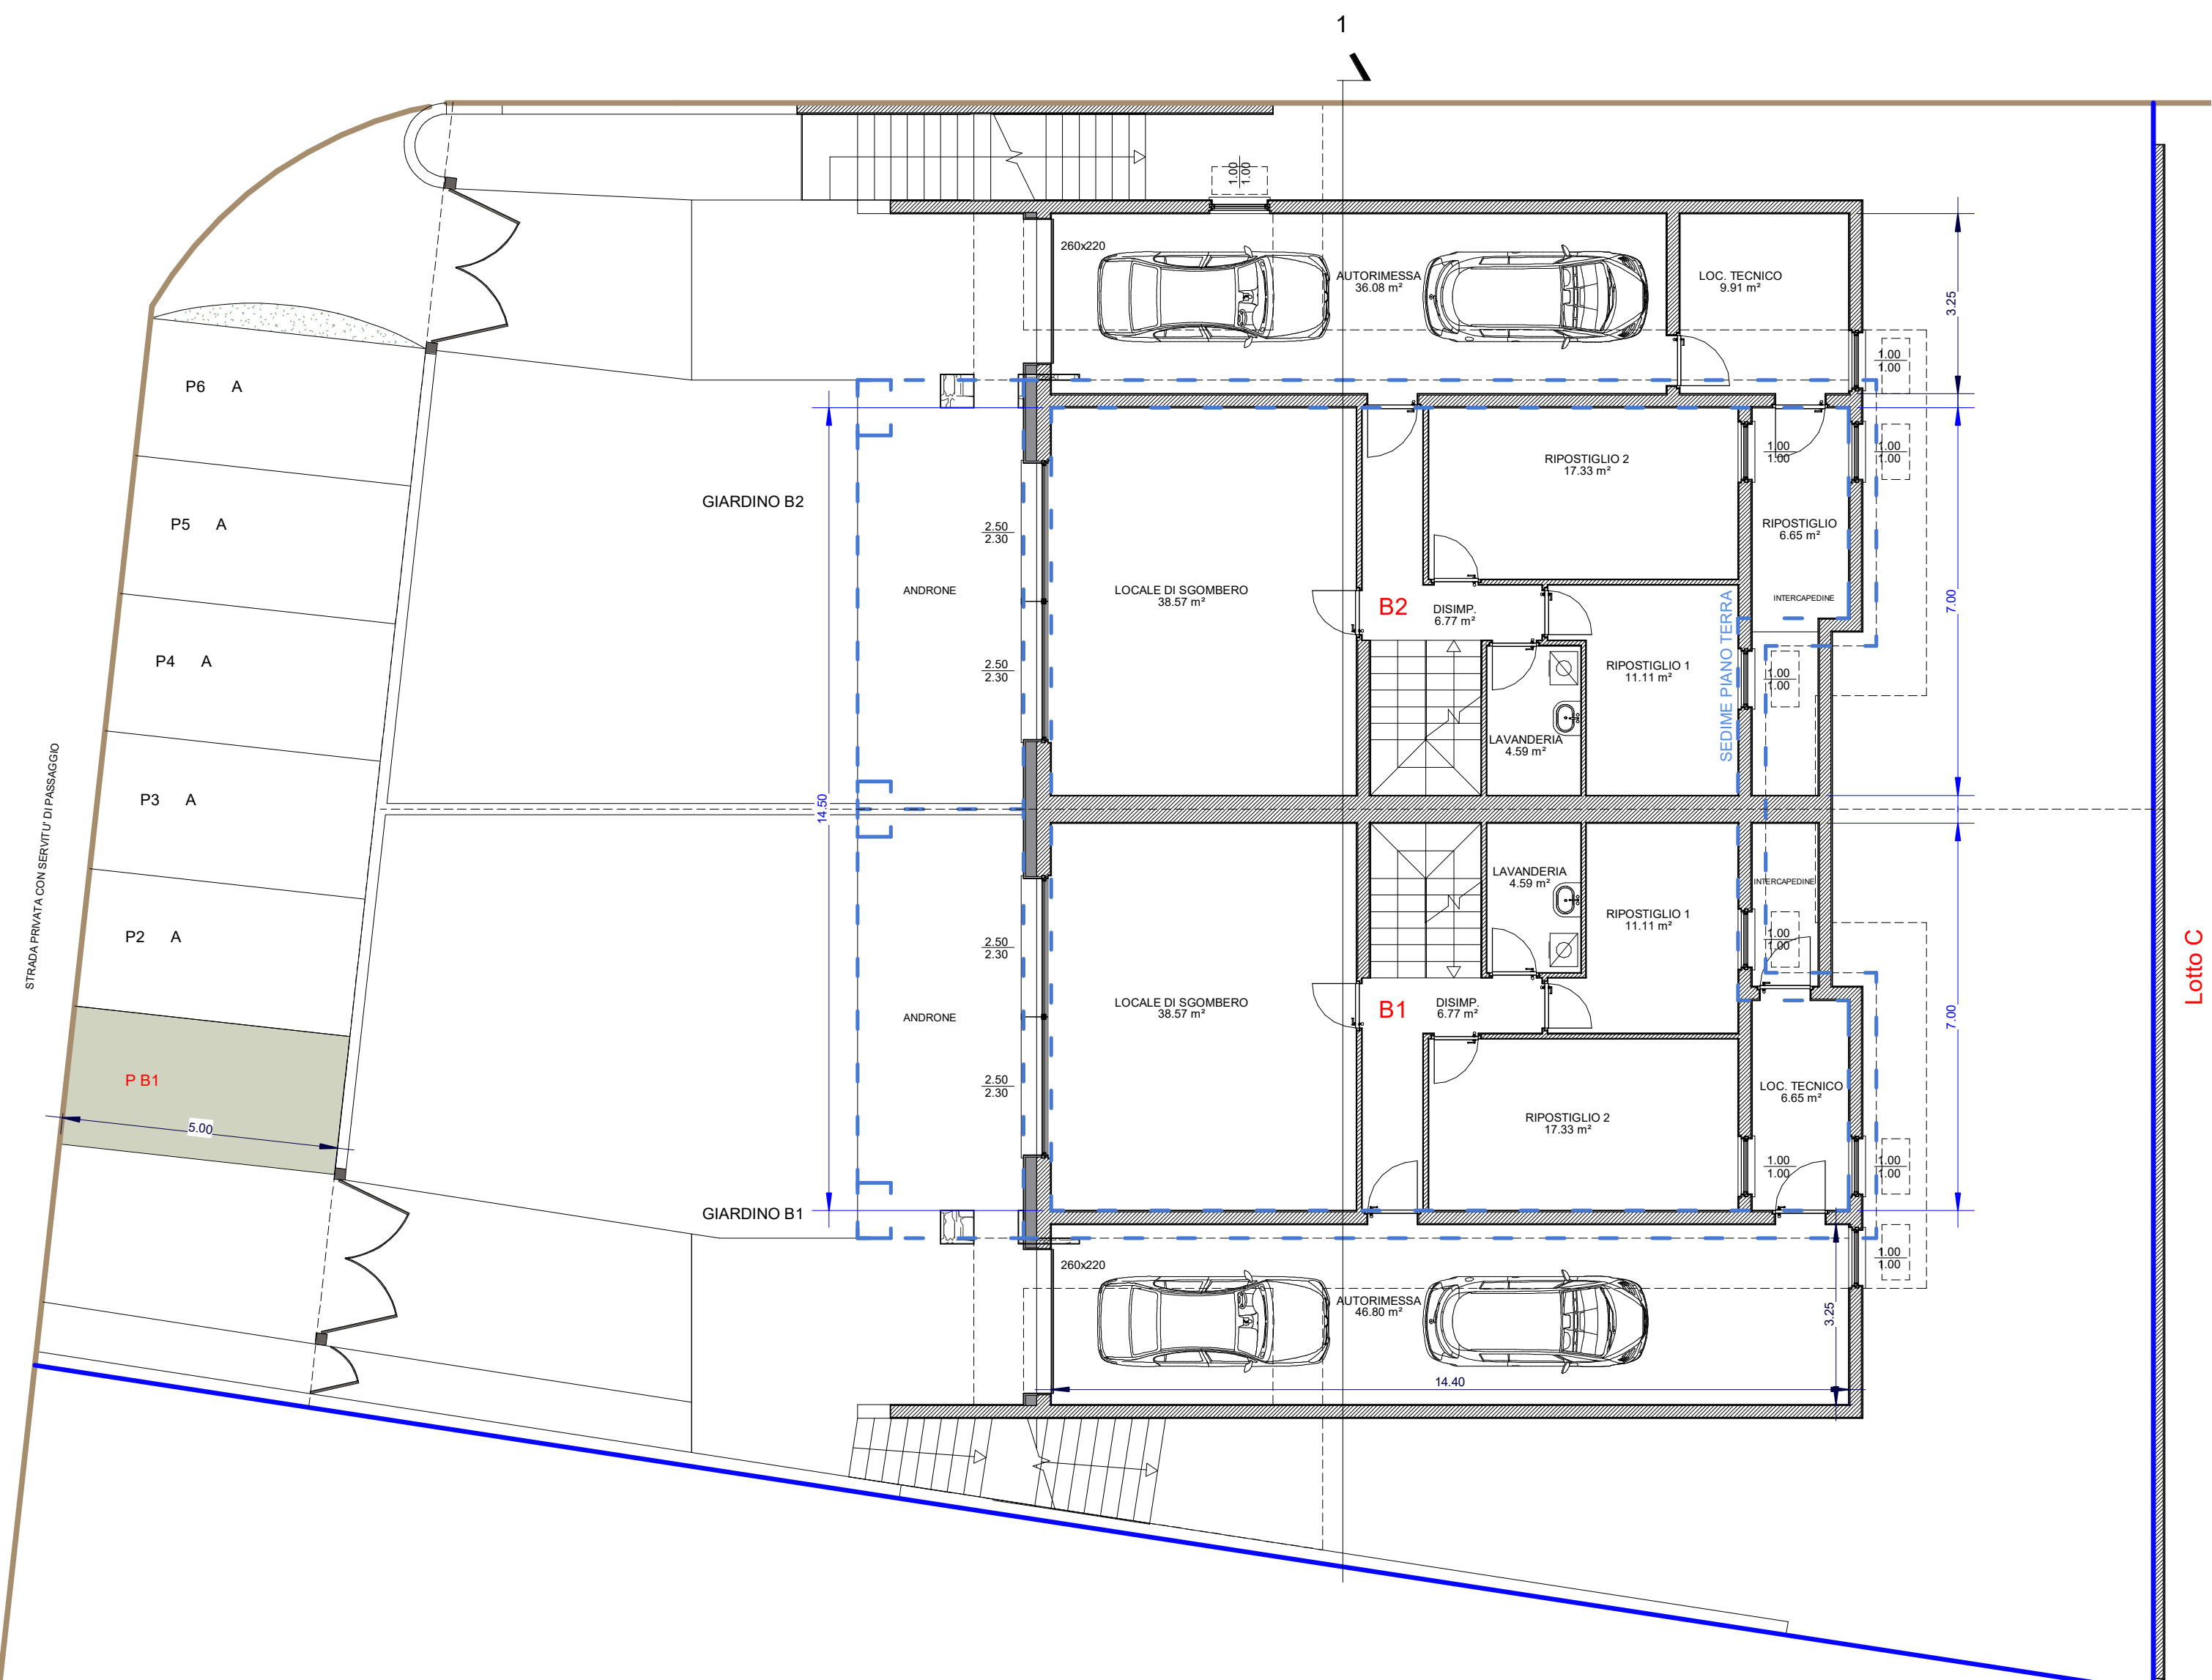

PIANTA PIANO INTERRATO



STUDIO DI ARCHITETTURA
 Dott. Arch. Massimiliano Nutricati
 Largo S. Giorgio, 14 - 23023 Colico - Tel. 0341940393 - Fax 0341930530
 www.numax.eu - info@numax.eu

COMUNE DI COLICO
 Provincia di Lecco

COMPARTO EDIFICATORIO PCC3
 REALIZZAZIONE EDIFICI RESIDENZIALI
 IN VIA AL BACCO



OGGETTO: PROGETTO (edificio B)
 - PIANTE

DATA 08.07.2024	Comm. Num. 06/24	SCALA 1:100
IL COMMITTENTE Soc. IMMOBILIARE F.lli MEMEO s.r.l	IL TECNICO	TAV. N. 02.3 B PCC3 Via al Bacco