
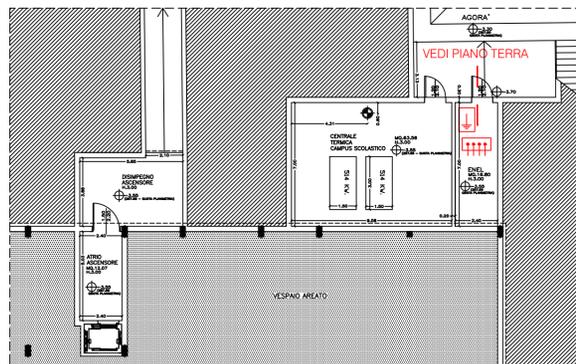


PIANTA PIANO TERRA – SCUOLA PRIMARIA – SCALA 1:100

collegamento a locale tecnico
VEDI PIANO INTERRATO

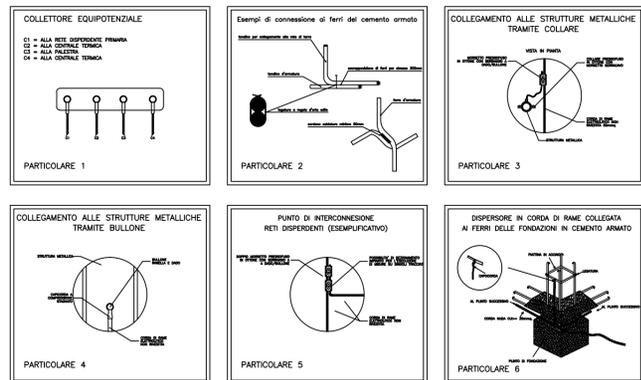

PIANTA PIANO INTERRATO VANO CALDAIA E VANI ENEL

LEGENDA SEGNI GRAFICI			
	NODO EQUIPOTENZIALE		CARTELLINO INDICATORE DISPERSORE INTENZIONALE DI MESSA A TERRA
	DISPERSORE A PICCHETTO		CORDA DI RAME 50mmq
	COLLEGAMENTO STRUTTURE METALLICHE		

NOTE: L'ESATTO POSIZIONAMENTO DELLE APPARECCHIATURE DOVRA' ESSERE VERIFICATO IN CANTIERE CON LA D.LL. E' DOVERE DELL'INSTALLATORE MONTARE LE APPARECCHIATURE COME DA ISTRUZIONI FORNITE DALLE DITTE COSTRUTTRICI

COMUNE DI COLICO
Provincia di Lecco

RISTRUTTURAZIONE E RIGENERAZIONE DELL'EX "COLLEGIO SACRO CUORE" A SEDE DEL NUOVO CAMPUS SCOLASTICO DELL'ISTITUTO COMPRENSIVO STATALE "GALILEO GALILEI" DI COLICO - SCUOLA PRIMARIA E SCUOLA SECONDARIA DI PRIMO GRADO. Colico (Lc) - Via Sacro Cuore, Via Bacco, Via Campione, al fine della programmazione degli interventi di cui alla D.G.R. 16.03.2015 - n° 103293 in attuazione dell'art. 10 del D.L. 104/2013 e D.M. 128/2015

PROGETTO ESECUTIVO

OGGETTO: PLANIMETRIE IMPIANTO DISPERDENTE

TAVOLA N°: **Pr.le.3** DATA: SETTEMBRE 2015 SCALA: 1:200

PROGETTISTA: Arch. CAROLA MARIANI
Iscritto all'Ordine degli Architetti della Provincia di Como al n° 928

PROGETTISTA: Arch. ROBERTO RABBIOSI
Iscritto all'Ordine degli Architetti della Provincia di Sondrio al n° 276

PROGETTISTA: Arch. MAURIZIO CORBETTA
Iscritto all'Ordine degli Architetti della Provincia di Lecco al n° 255

PROGETTISTA: Ing. ATTILIO BALITRO
Iscritto all'Ordine degli Ingegneri della Provincia di Sondrio al n° 144