
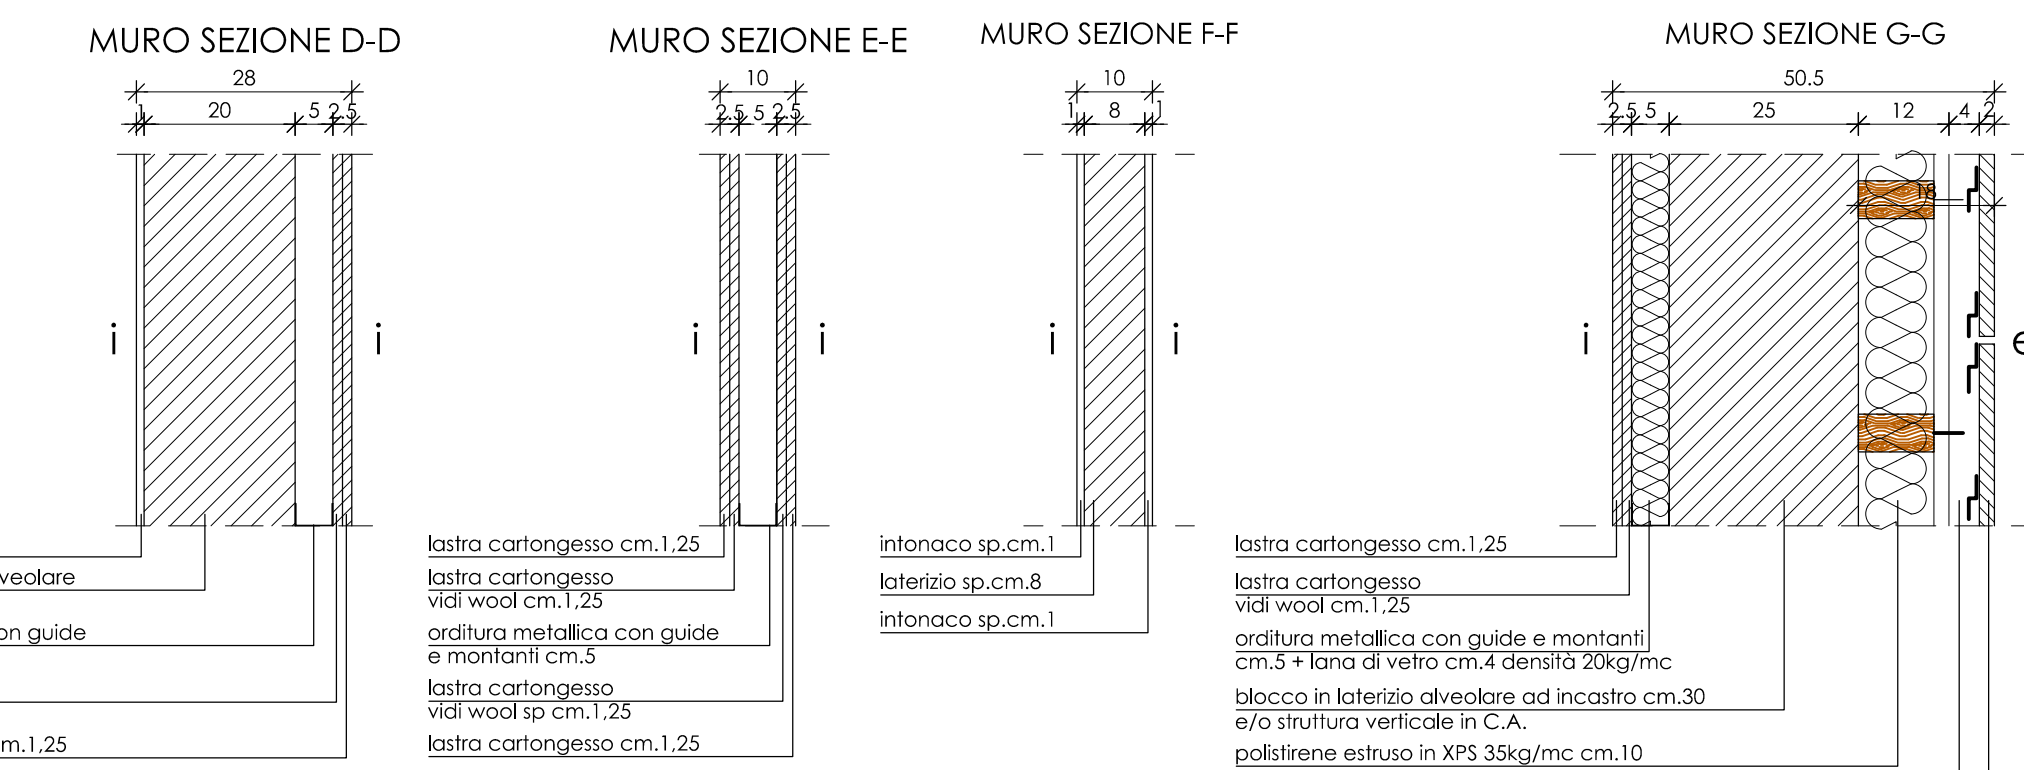



WC ALUNNI - Schema rivestimento
con specchi e lavabi - Scala 1:25

ANTIWC DOCENTI - Schema rivestimento

SERVIZIO IGIENICO DISABILI - Scala 1:25

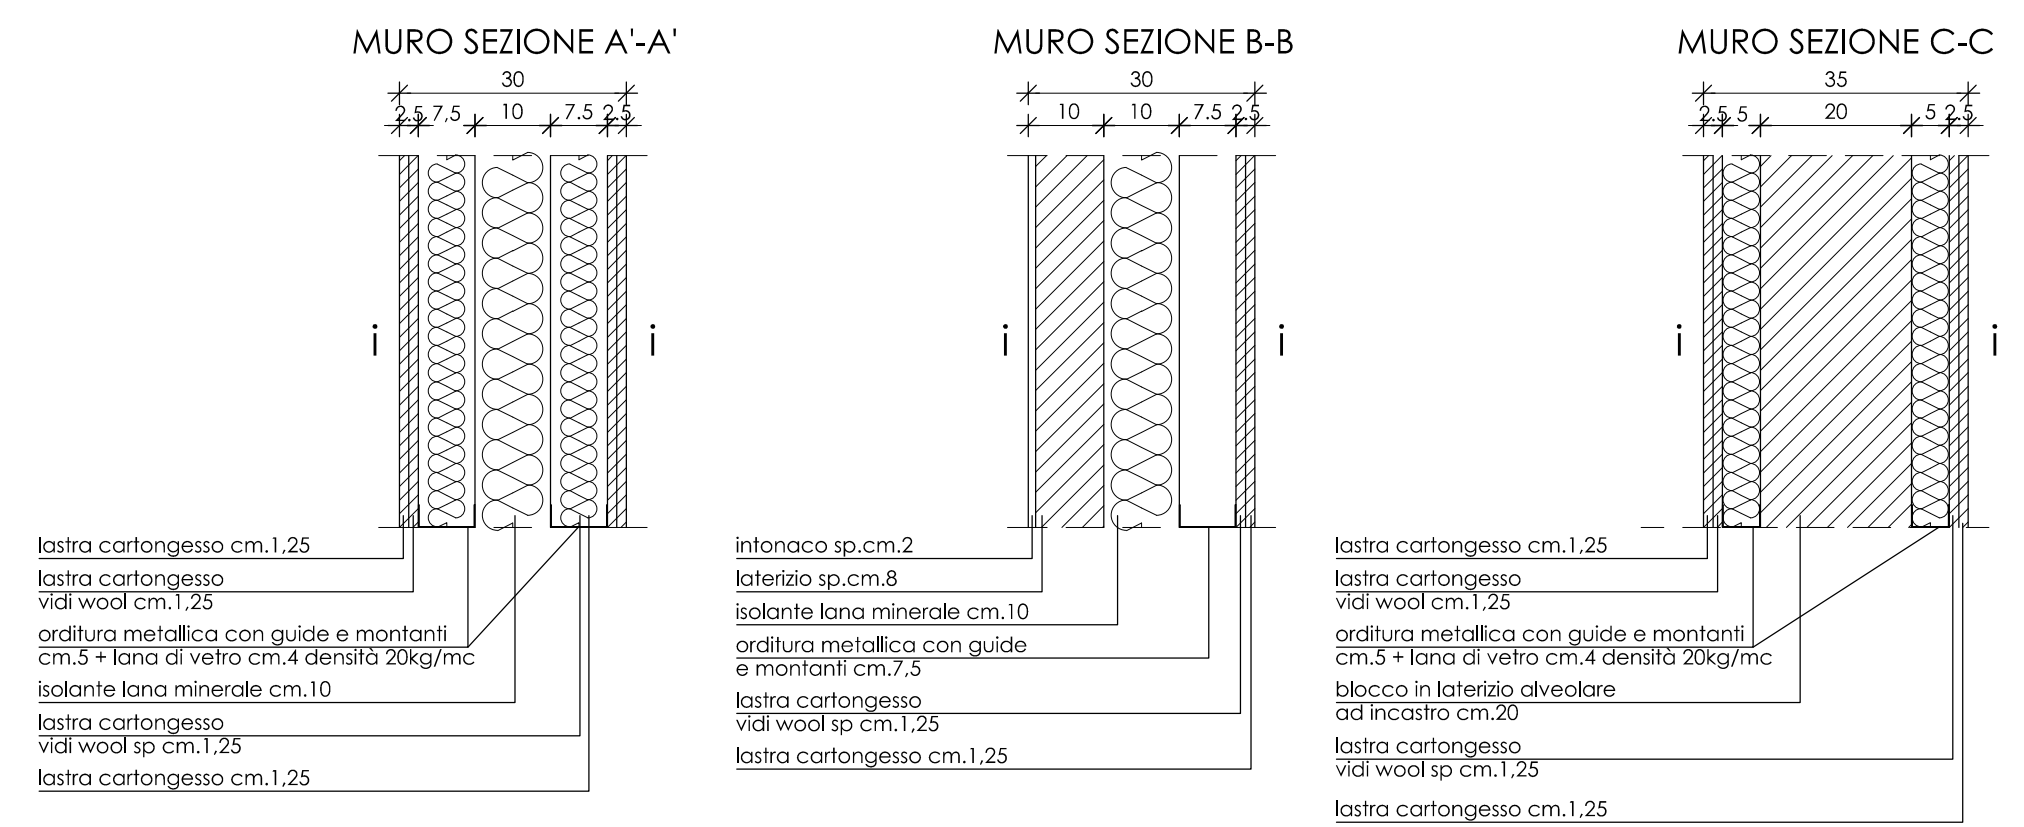

SEZIONI MURI - scala 1:10

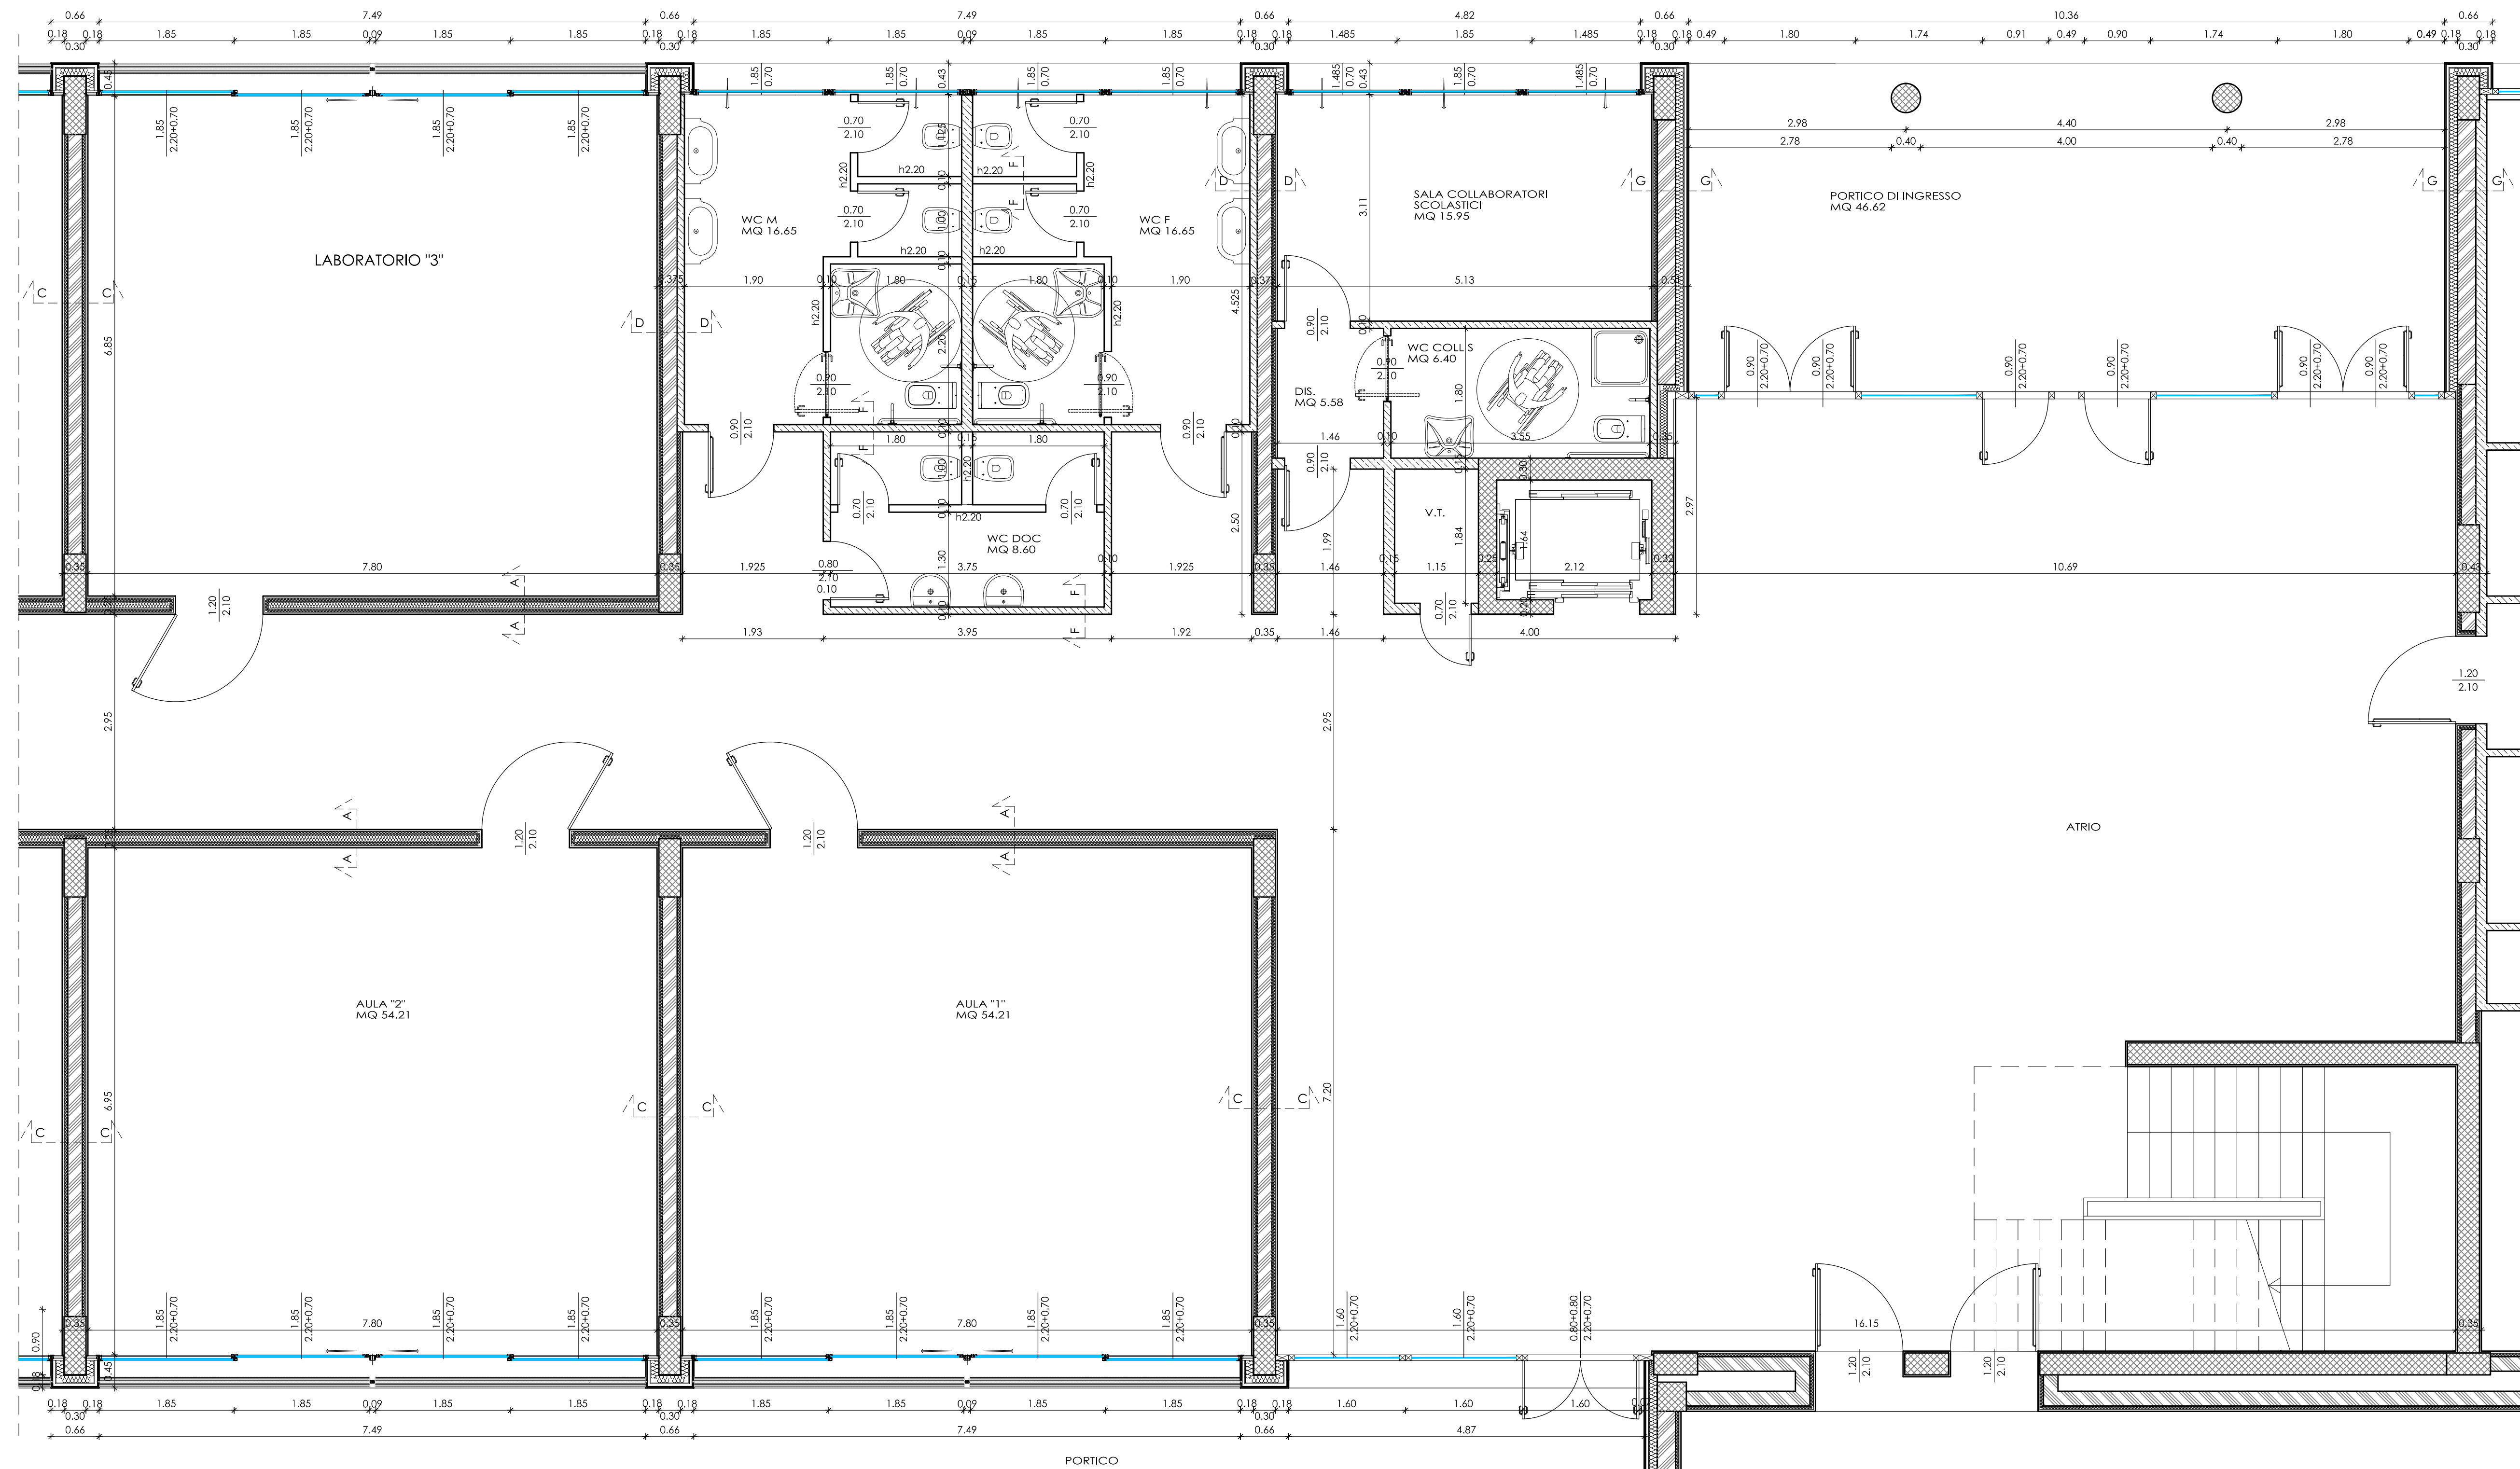

LEGENDA ELEMENTI SANITARI

Bagni bambini

SANITARIO
Modello:
R1712484/215
Descrizione:

DO/DANTE
KENA
lavabo a candelotto

RUBINETTERIA
Modello:
Descrizione:

TEOREMA
serie GOLFI modello 94500
miscelatore lavello parete cromato

SANITARIO
Modello:
Dimensioni:
Descrizione:

DURAVIT
serie D-Code
SAC3.San40

vasso sospeso con forma rettangolare, angoli arrotondati e bordo largo, completo di sedile in termoisolante con cerniere in acciaio inox e cassetta getteffil incassata

Bagno disabili

SANITARIO
Marca:
Modello:
Dimensioni:
Descrizione:

PONTE GIULIO
serie OLIORE
8104/48/225
lavabo ergonomico con poggia gomiti in porcellana dotata di bordo inferiore con rilievo per presa

RUBINETTERIA
Modello:
Descrizione:

TEOREMA
serie GOLFI modello 84303
miscelatore lavello cromato con leva clinica

SANITARIO
Modello:
Dimensioni:
Descrizione:

DURAVIT
serie D-CODE
S60/700/24/405

Vasso sospeso in platea in acciaio, con scarico a 6 file in ceramica sanitaria, profondità 700mm, porta esterna liscia e lineare adatta ai portatori di handicap, scarico di norma DN 100/115 e DN 100/127, colore bianco; altezza dal pavimento 91/105mm con un'altezza di installazione di 430-500mm

SANITARIO
Modello:
Dimensioni:
Descrizione:

DURAVIT
serie D-CODE
800/400/25/400
piatto doccia di forma quadrata; lastra acciaio sp. 3,2 mm.

Bagno personale - insegnanti

SANITARIO
Modello:
Dimensioni:
Descrizione:

DURAVIT
serie D-Code
SAC3.San17.5
lavabo con semicombina

RUBINETTERIA
Modello:
Descrizione:

TEOREMA
serie GOLFI modello 94301
miscelatore lavello cromato

SANITARIO
Modello:
Dimensioni:
Descrizione:

DURAVIT
serie D-Code
SAC3.San40

vasso sospeso con forma rettangolare, angoli arrotondati e bordo largo, completo di sedile in termoisolante con cerniere in acciaio inox e cassetta getteffil incassata

COMUNE DI COLICO
Provincia di Lecco

RISTRUTTURAZIONE E RIGENERAZIONE DELL'EX "COLLEGIO SACRO CUORE" A SEDE DEL NUOVO CAMPUS SCOLASTICO DELL'ISTITUTO COMPRENSIVO STATALE "GAULEO GAULEI" DI COLICO - SCUOLA PRIMARIA E SCUOLA SECONDARIA DI PRIMO GRADO. Colico (Lc) - Via Sacro Cuore, Via Bocca, Via Campione, al fine della programmazione degli interventi di cui alla D.G.R. 16.03.2015 - n° 103293 in attuazione dell'art. 10 del D.L. 104/2013 e D.M. 128/2015

PROGETTO ESECUTIVO

OGGETTO:			
PIANTA PIANO TERRA PARTICOLAREGGIATA			
TAVOLA N°:	DATA:	SCALA:	
Sc.A.4	SETTEMBRE 2015	1:50-1:25-1:10	
PROGETTISTA:		PROGETTISTA:	
Arch. CAROLA MARIANI iscritta all'Ordine degli Architetti della Provincia di Como al n° 928		Arch. ROBERTO RABBIOSI iscritto all'Ordine degli Ingegneri della Provincia di Sondrio al n° 276	
PROGETTISTA:		PROGETTISTA:	
Arch. MAURIZIO CORBETTA iscritto all'Ordine degli Architetti della Provincia di Lecco al n° 255		Ing. ATTILIO BALITRO iscritto all'Ordine degli Ingegneri della Provincia di Sondrio al n° 144	

CAROLA MARIANI MAURIZIO CORBETTA ARCHITETTI - 22044 INVERIGO (CO) VIA MAZZINI N. 3 TEL. 031/609261 FAX 031/3591539
STUDIO TECNICO ASSOCIATO ING. A. BALIRO ARCH. R. RABINOSI - 23017 MORBEGNO (SO) VIA FABIANI N. 45