
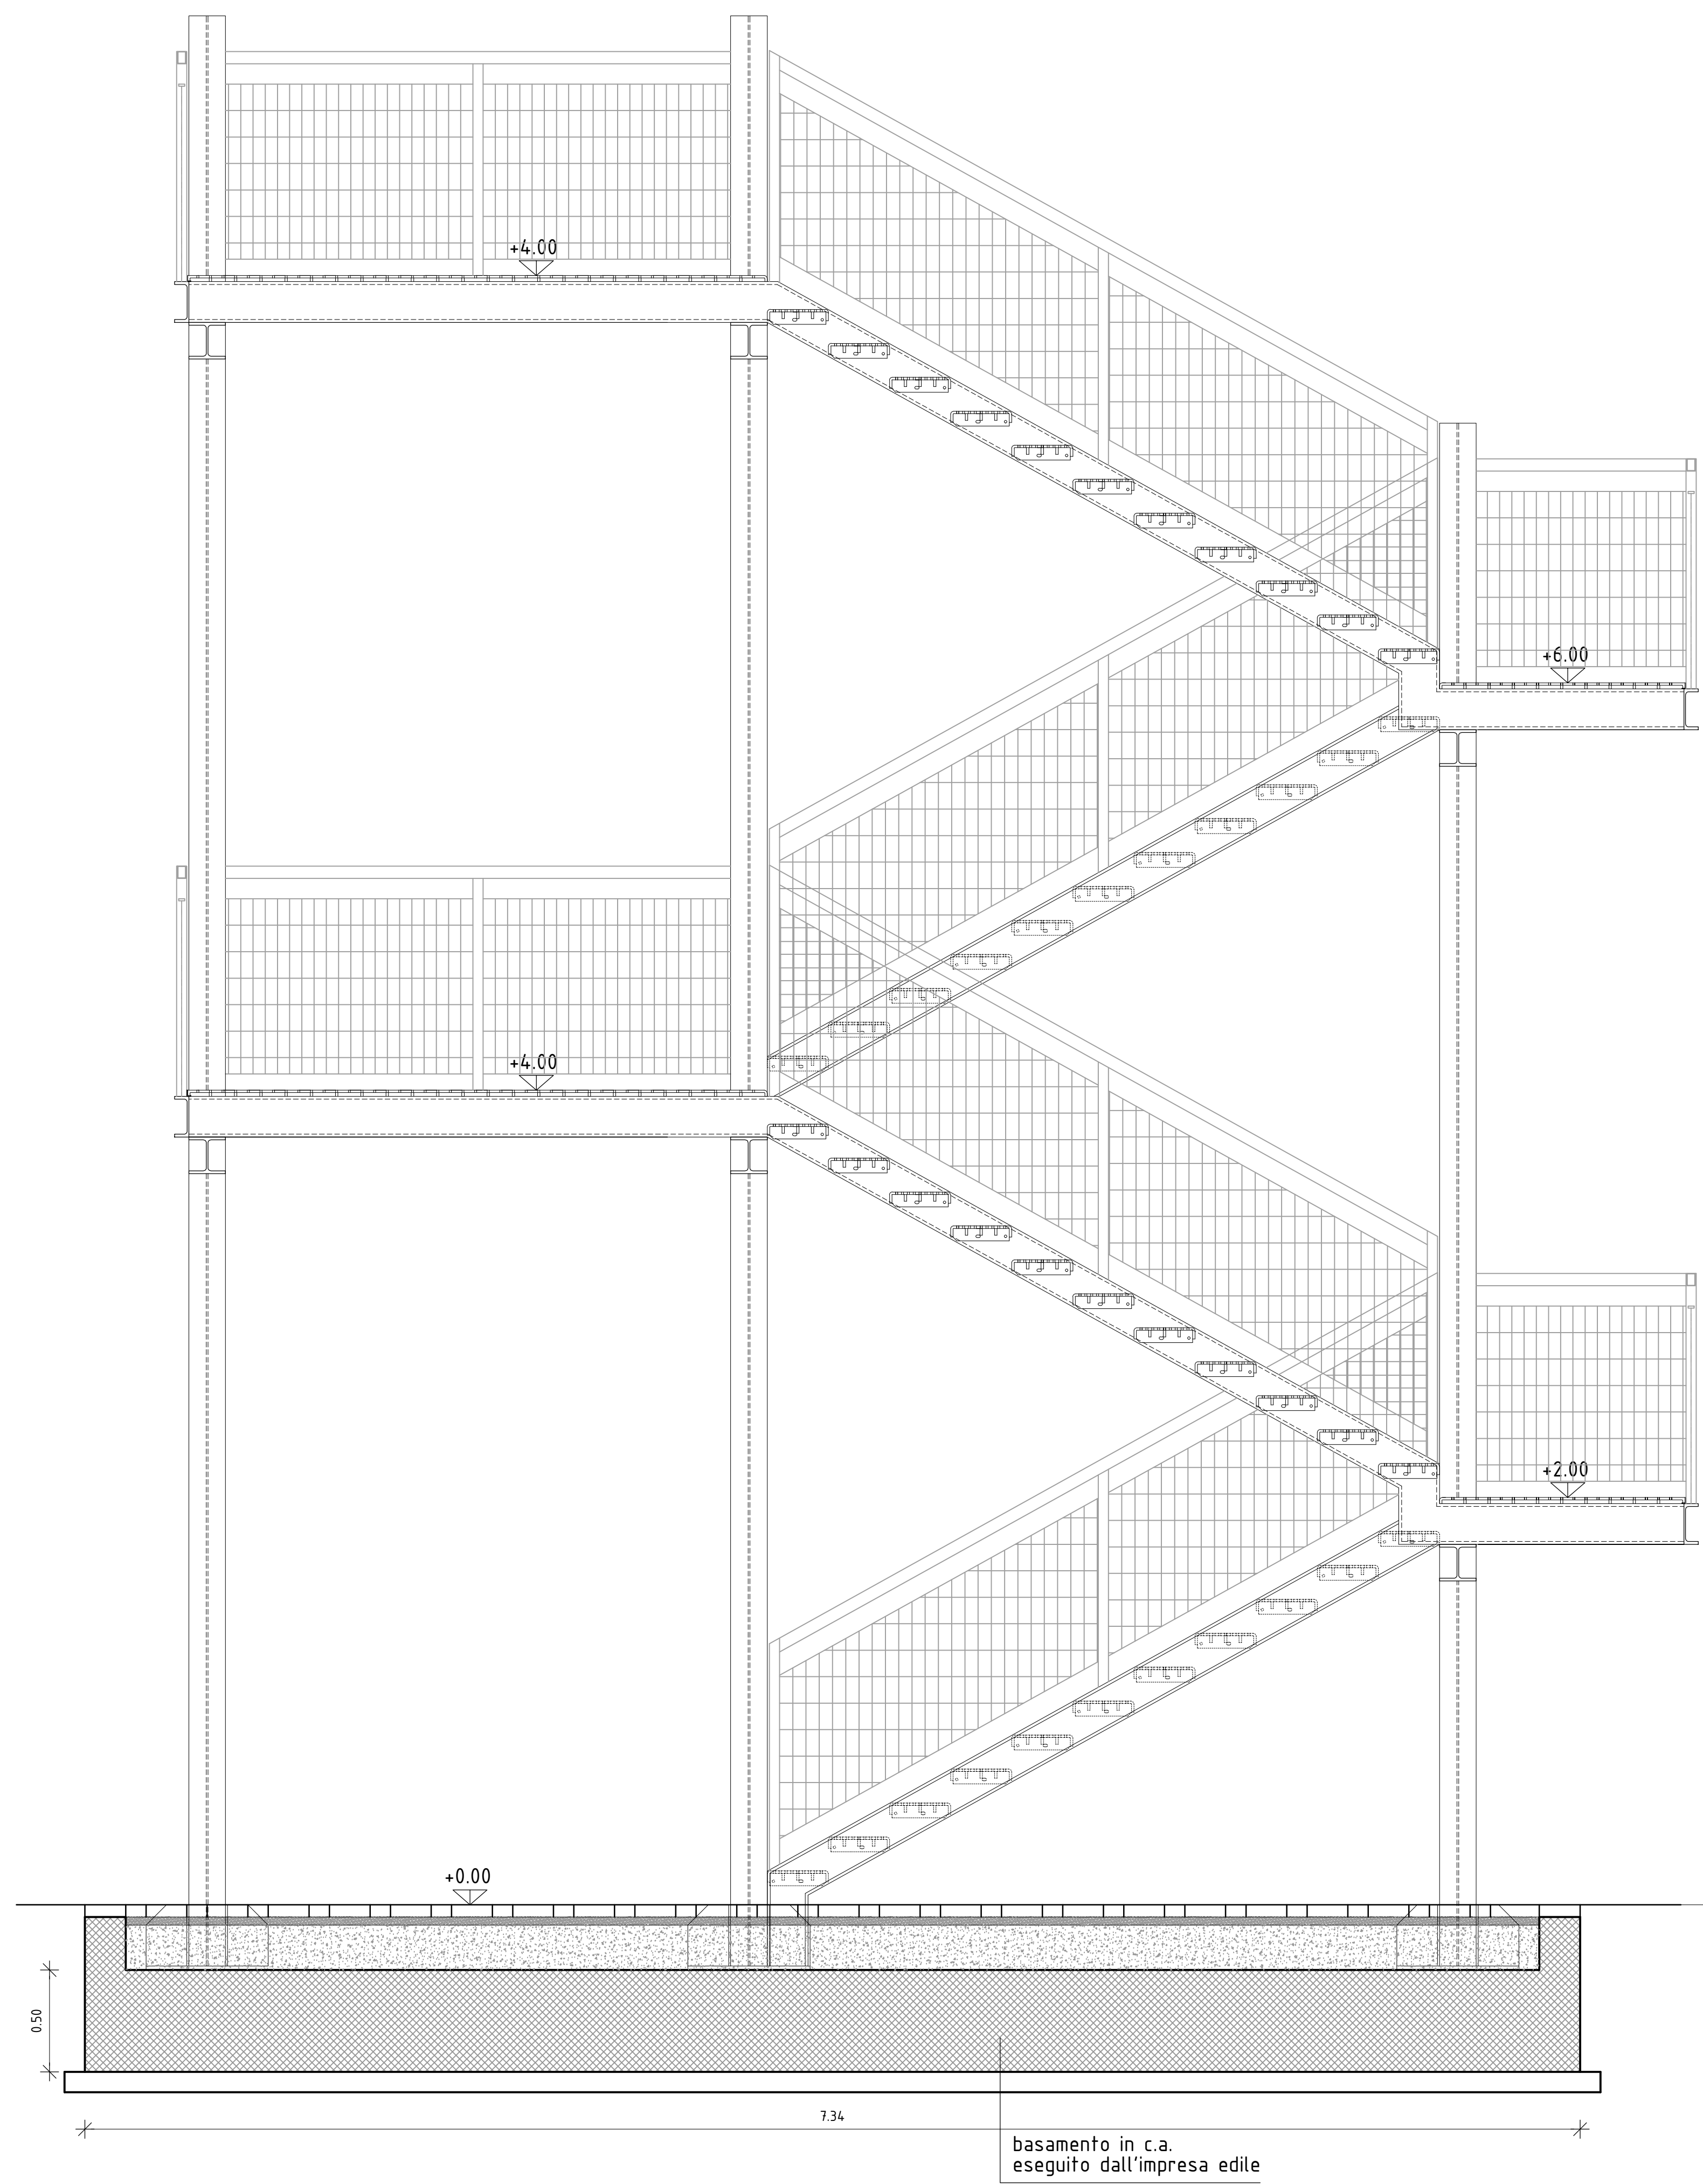
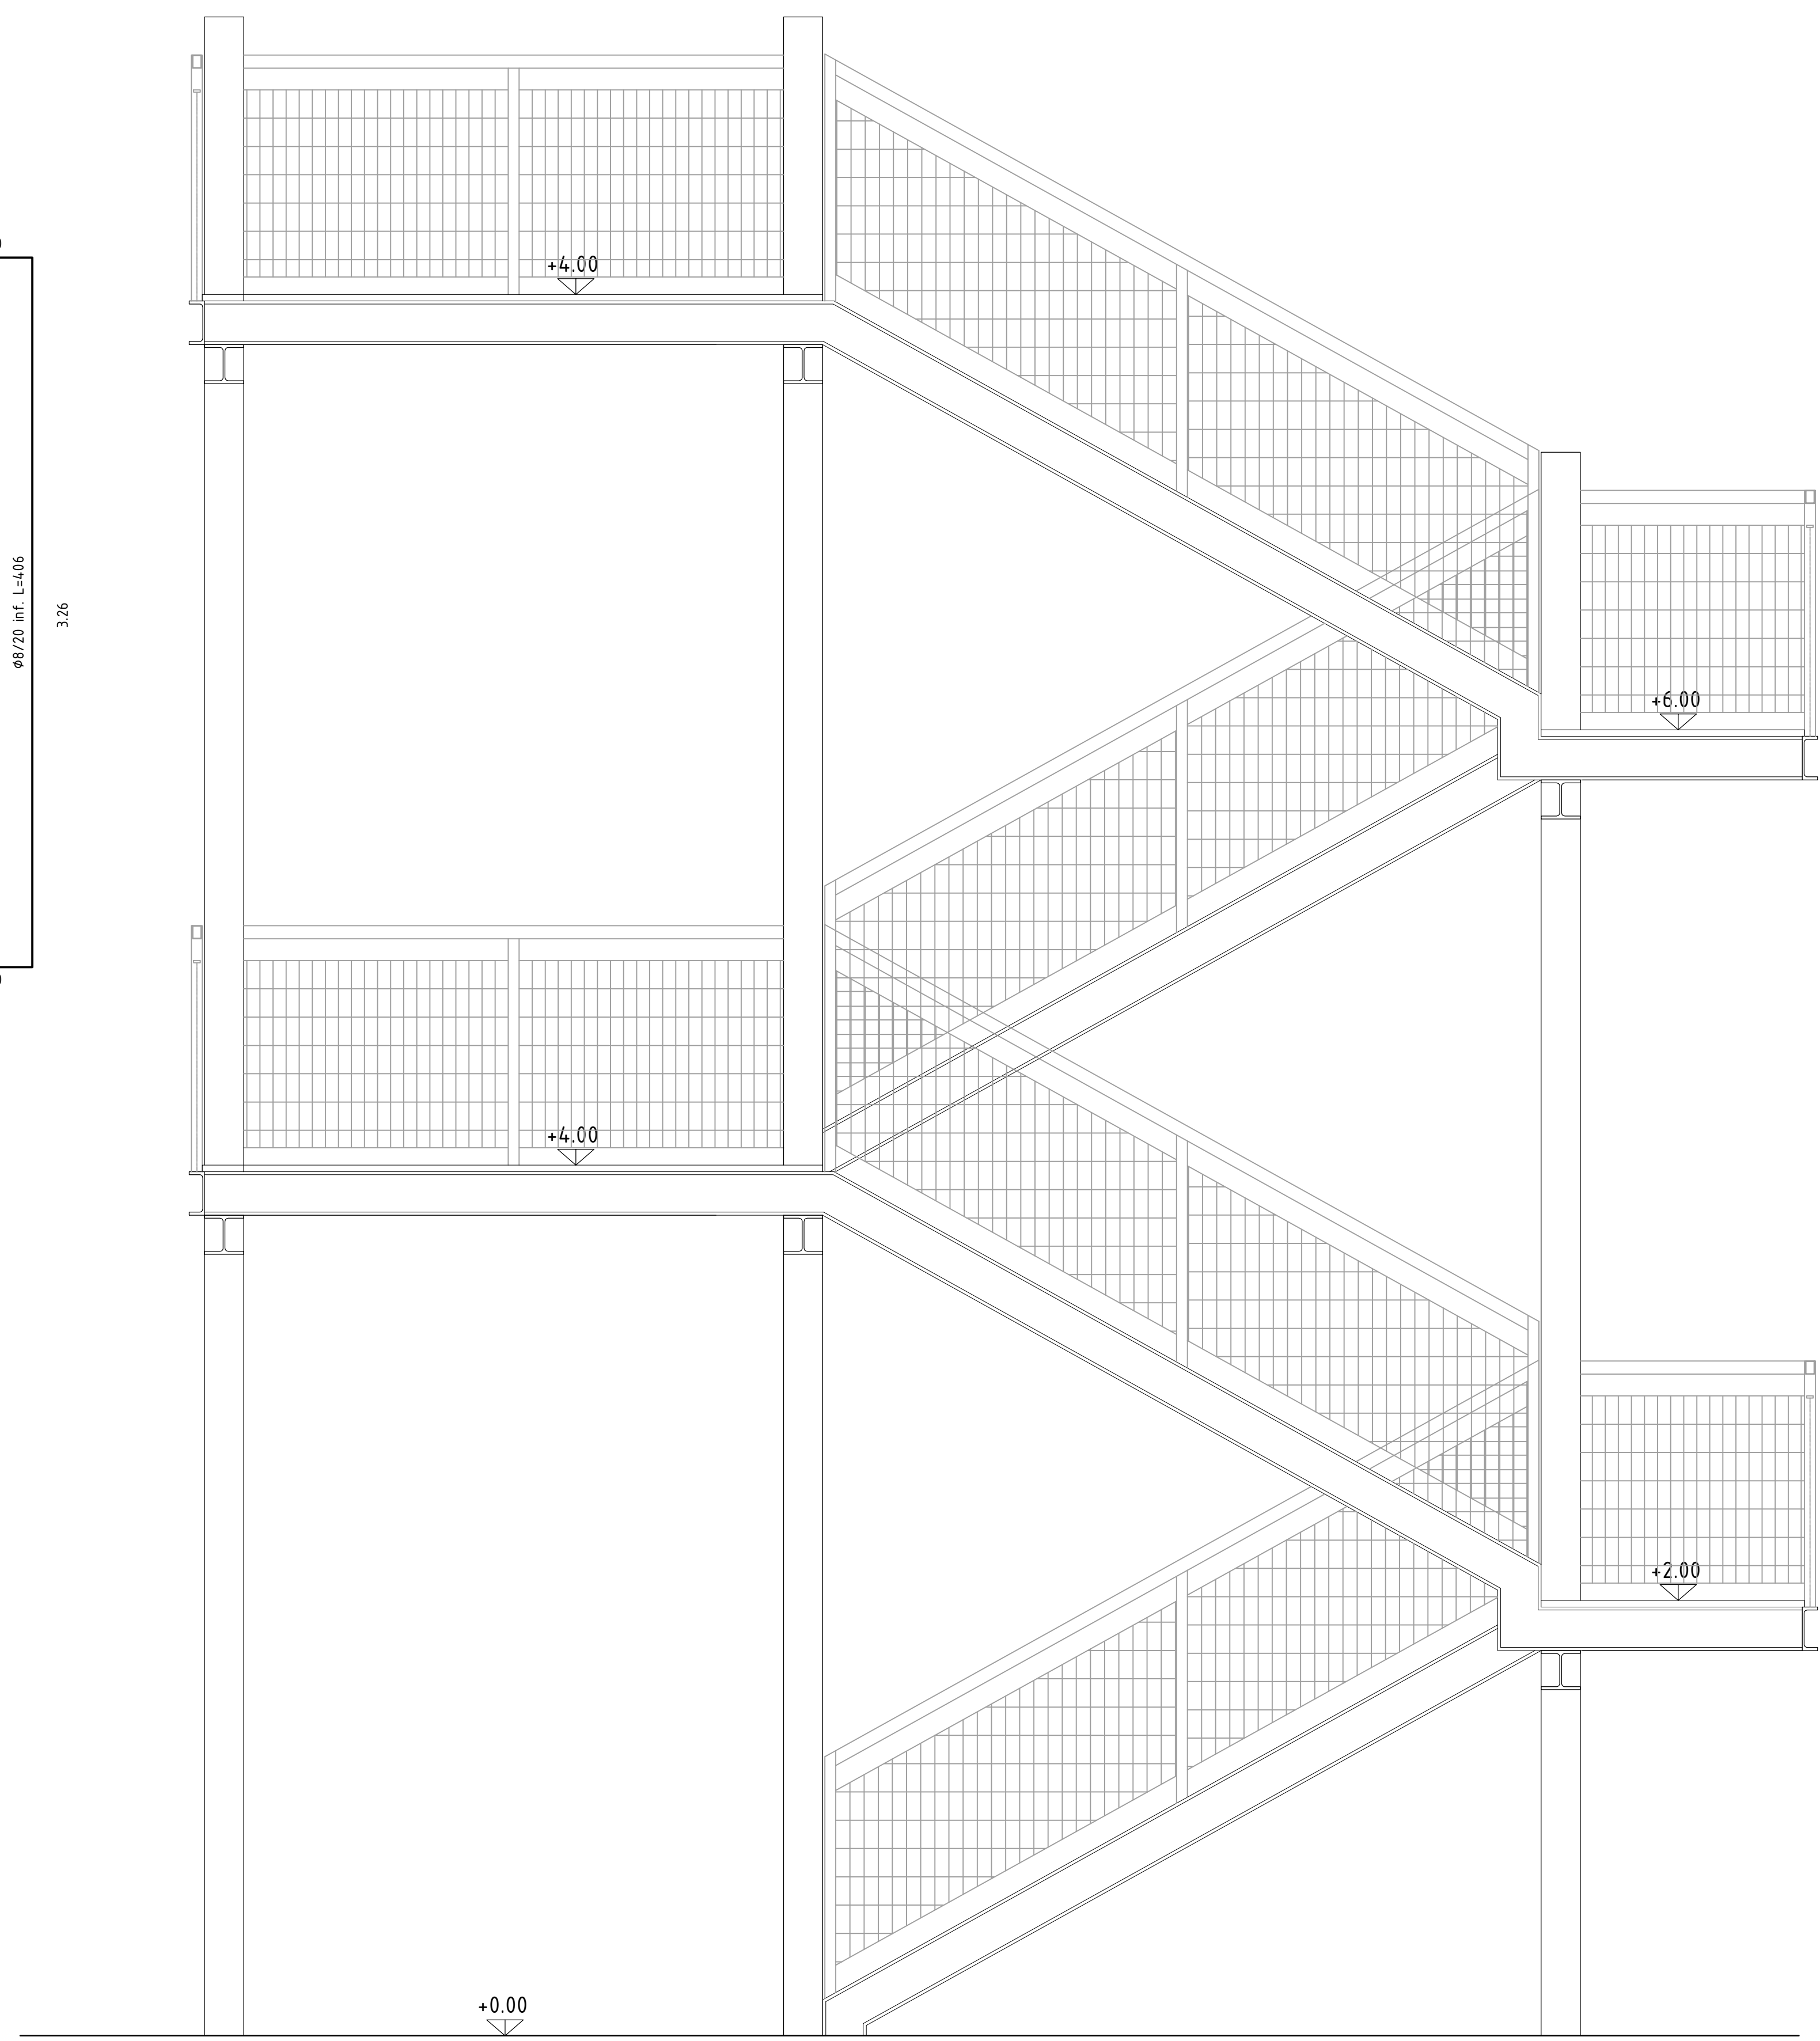
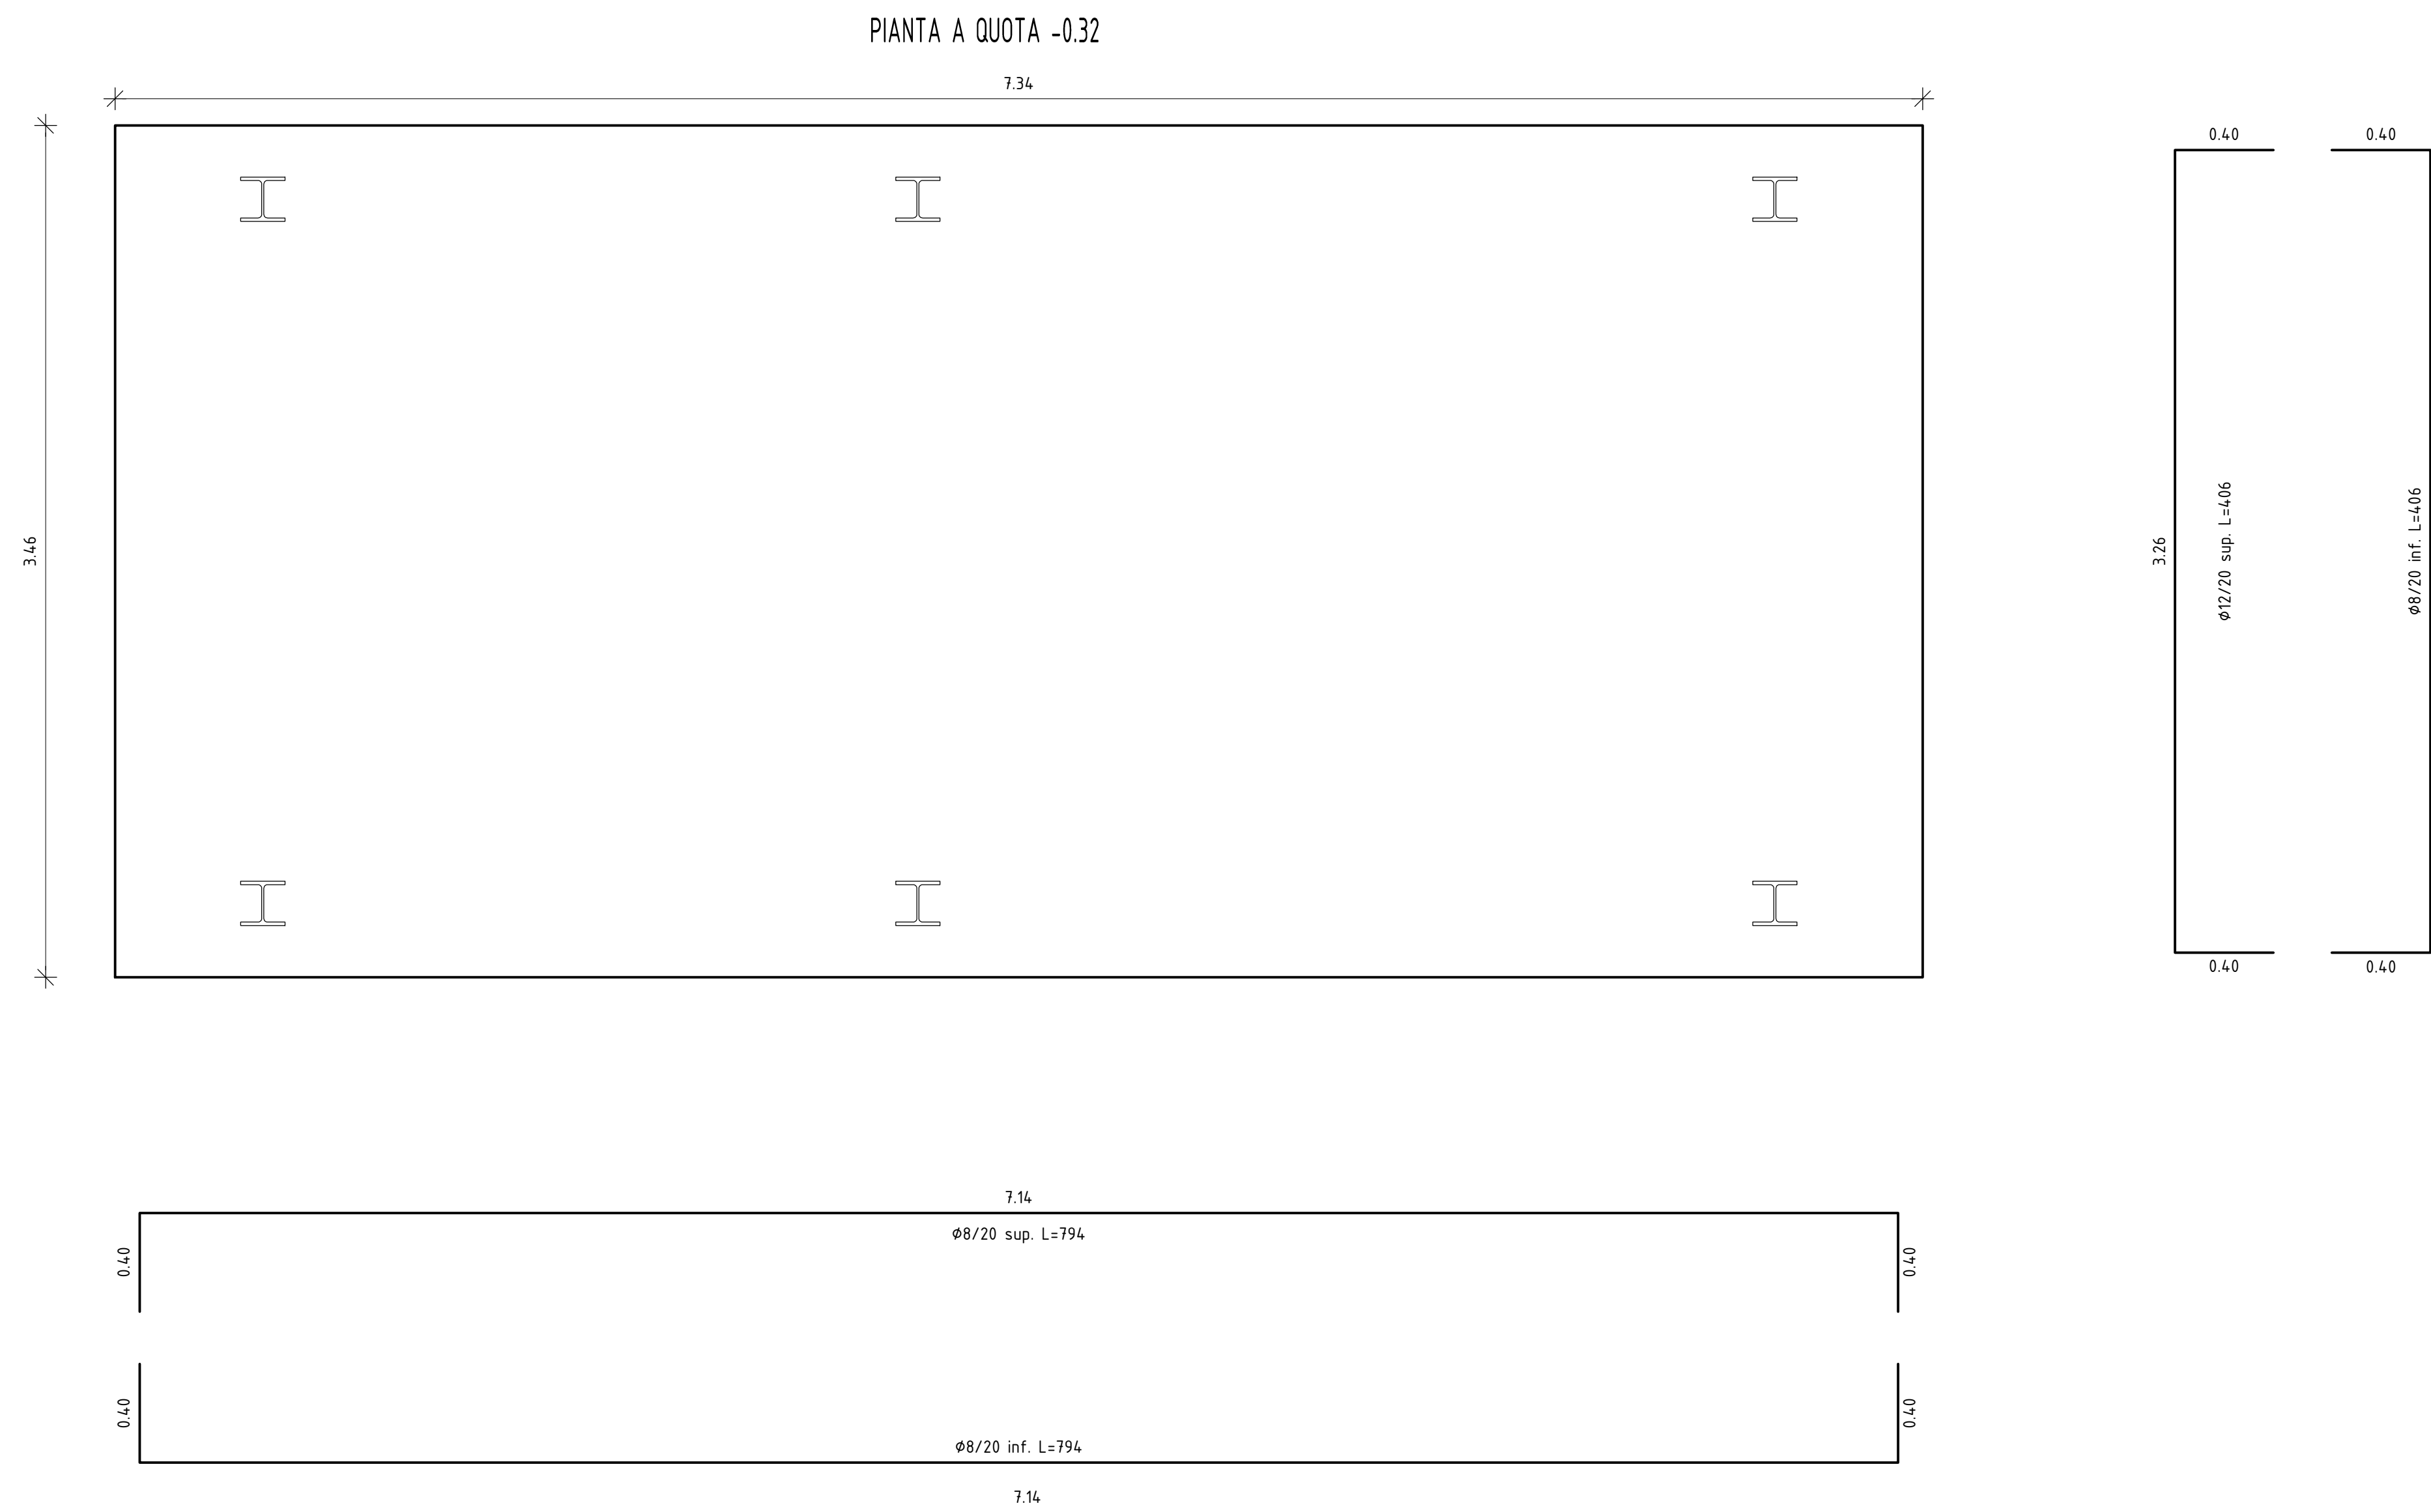
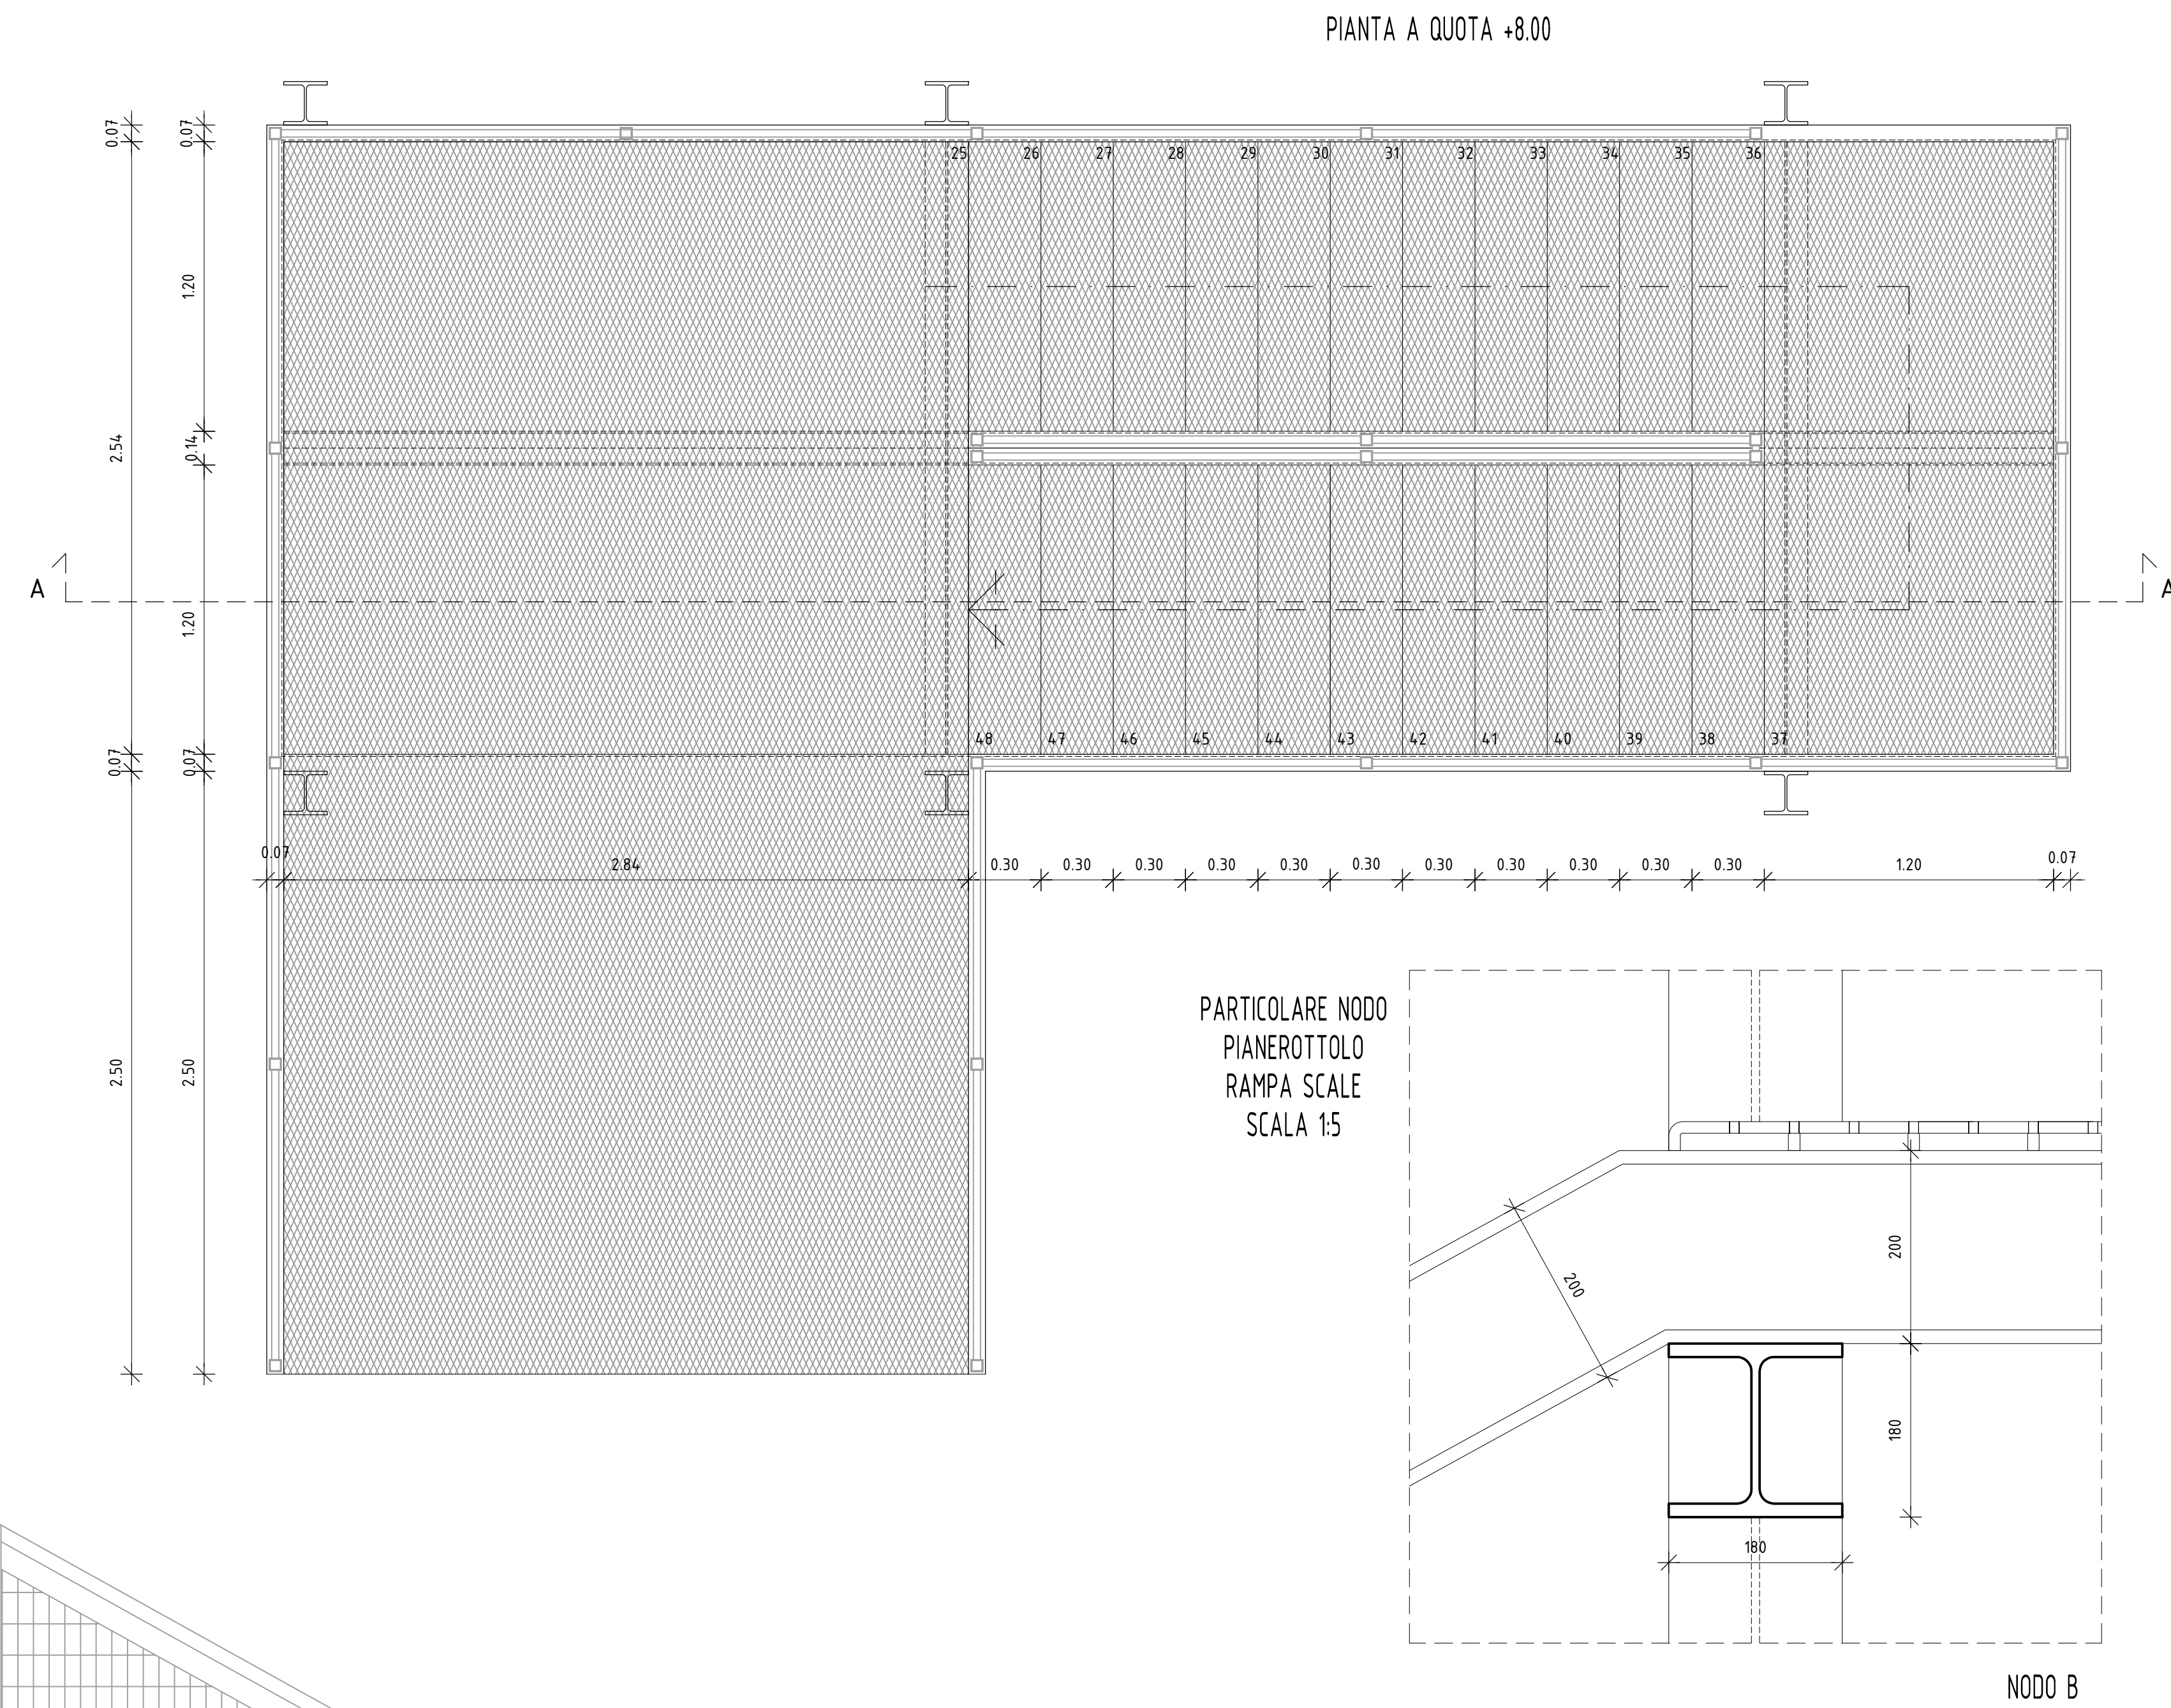
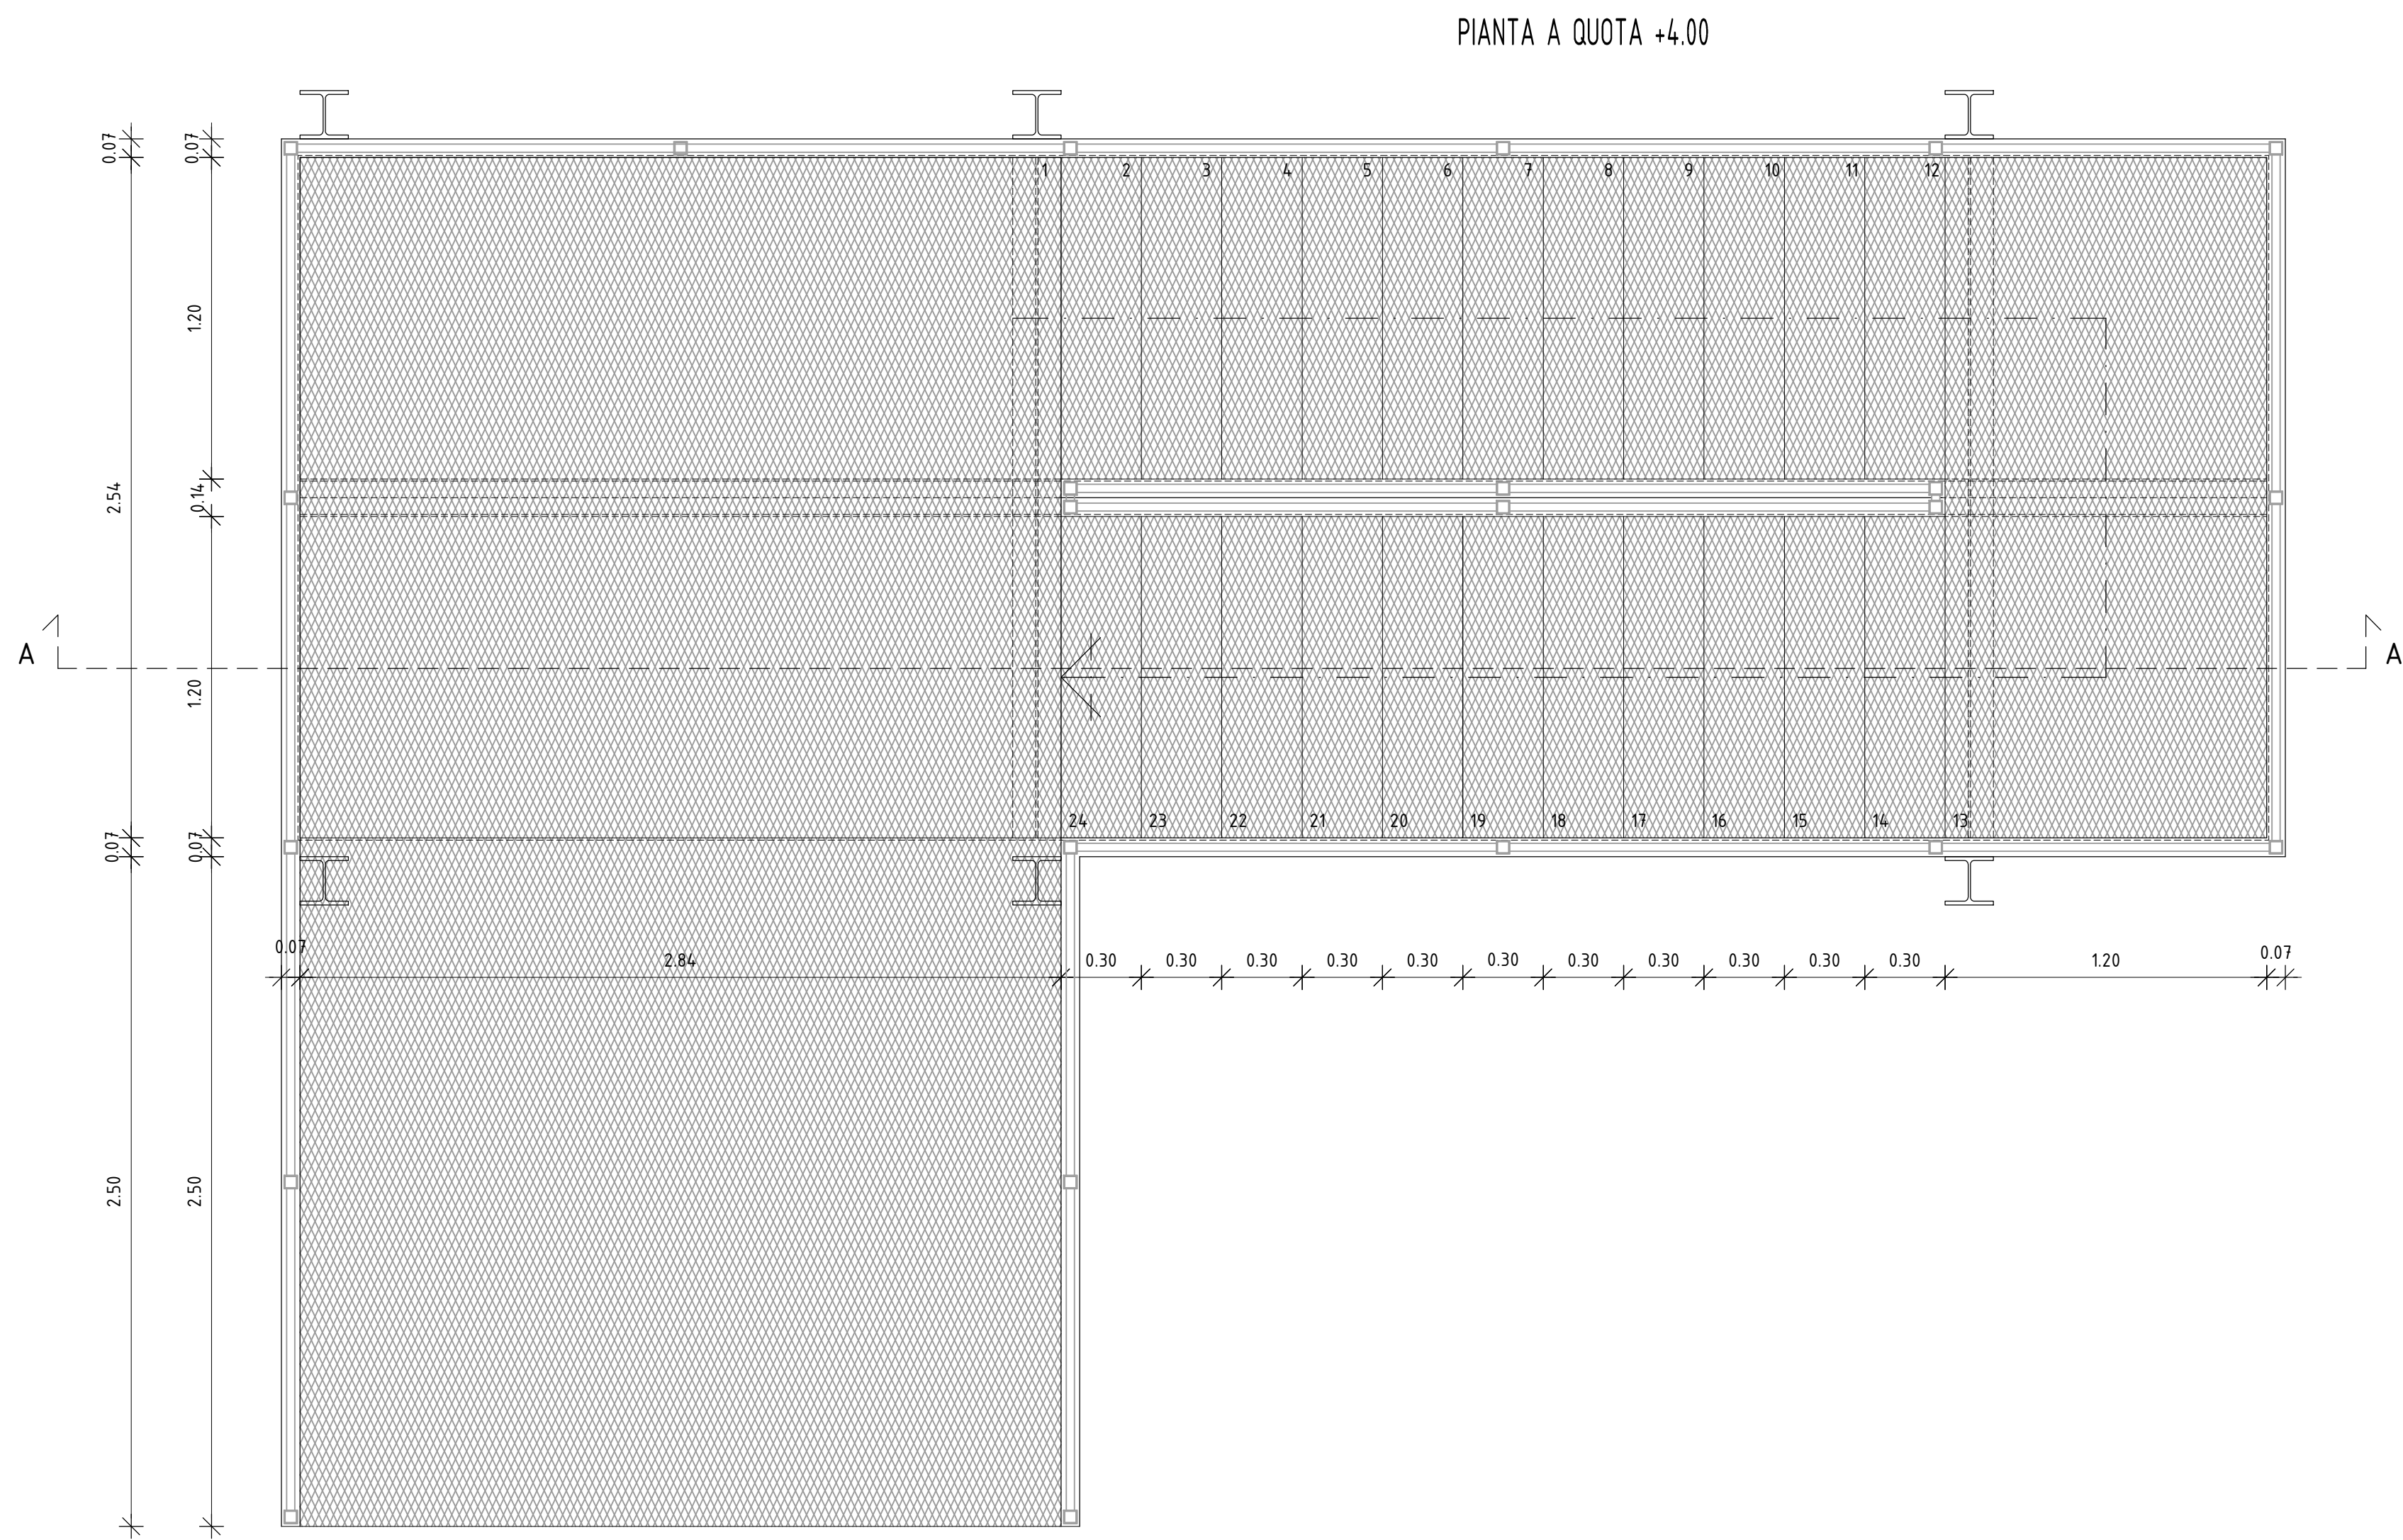


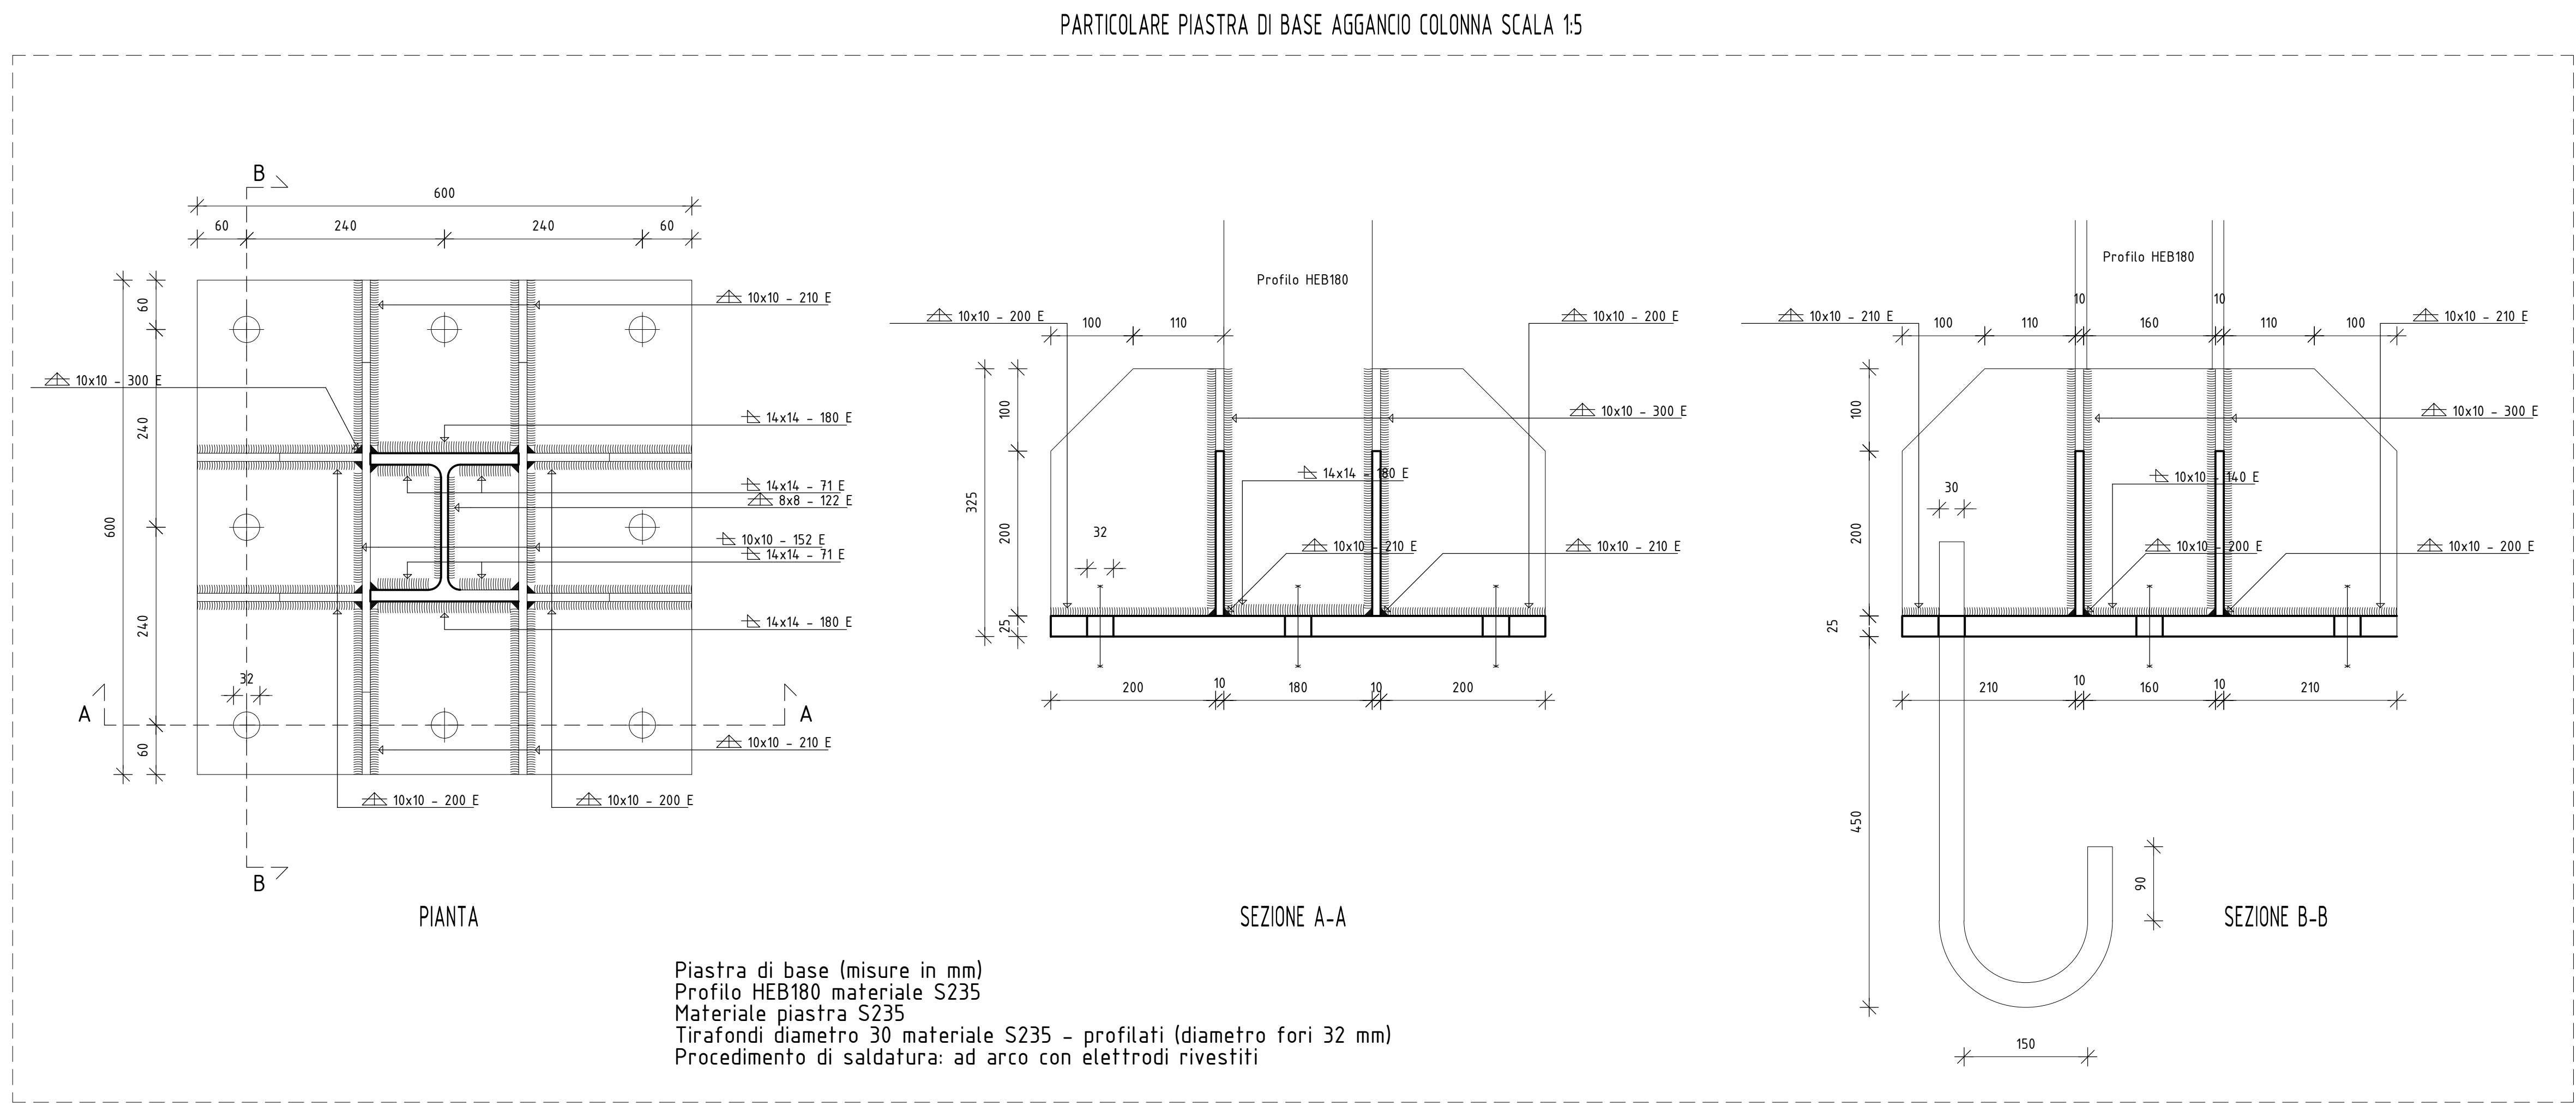

La modulazione struttura progettata per la scala sottostante presente nella nuova secondaria è valida anche per la scala sottostante presente nella nuova scuola primaria.

COMUNE DI COLICO
Provincia di Lecco

ISTRUTTURAZIONE E RIGENERAZIONE DELL'EX "COLLEGO SACRO CUORE" A SEDE DEL NUOVO CAMPUS SCOLASTICO DELL'ISTITUTO COMPRENSIVO STATALE "GAILEO GALILEI DI COLICO" - SCUOLA PRIMARIA E SCUOLA SECONDARIA DI PRIMO GRADO, Colico (LC) - Via Sacco Cuore, Via Bacco, Via Compiani, al fine della programmazione degli interventi di cui alla D.G.R. 16.02.2015 - n° 103293 in attuazione dell'art. 10 del D.L. 104/2013 e D.M. 128/2015

PROGETTO ESECUTIVO

L'impresa è responsabile del controllo di tutte le misure e quote in cantiere. Eventuali differenze sono da comunicare immediatamente alla D.L. Tutti i rapporti sono inviati a tutti i destinatari. Determinati sono i piani esecutivi forniti dagli installatori. Le lunghezze dei barre e le armature sono da controllare in luogo.
Il controllo della armatura deve essere richiesto all'ingegnere per il controllo almeno 24 ore prima del getto.
Prima di ogni getto deve essere in D.L. il progetto.
In seguito alla collauda deve essere ritirata a cura di P. Per il dissenso l'ingegnere deve avvertire il progettista che sono rigorosamente da rispettare. Danni causati da un dissenso precece e ripartizione non corretta sono a carico dell'impresa.
La versione deve essere controllata dall'ingegnere prima della posa del calcestruzzo di armatura.
Nei disegni è sempre da ritenere validi il particolare disegnato in scala esagerata.
VERIFICARE SEMPRE L'ESISTENZA DI C.A. con il PROGETTO ESECUTIVO ARCHITETTONICO il quale è SEMPRE PREVALENTE.
IN CASO DI DIFFERENZE AVVERTIRE LA D.L.L.
Erogare i prodotti dei compiti di abilitazione e di acciaio secondo normativa vigente.
L'impresa è responsabile della cura del cantiere.

OGGETTO: SCALA ANTINCENDIO

TAVOLA N° Sc.S.17 DATA: SETTEMBRE 2015 SCALA: 1/20/1/5

PROGETTISTA: Arch. CAROLA MARIANI Arch. ROBERTO RABICCI

Arch. CAROLA MARIANI Arch. ROBERTO RABICCI

PROGETTISTA: Arch. MAURIZIO CORRETTA Ing. ATTILIO BAUERO

Arch. MAURIZIO CORRETTA Ing. ATTILIO BAUERO

CAROLA MARIA MAURIZIO CORRETTA ARCHITET - 22040 MARIANO COLO (LC) VIA ANTONIO S. 15, 03100 ROMA (RM) 06/50100100
ROBERTO RABICCI ARCHITET - 22040 MARIANO COLO (LC) VIA ANTONIO S. 15, 03100 ROMA (RM) 06/50100100