


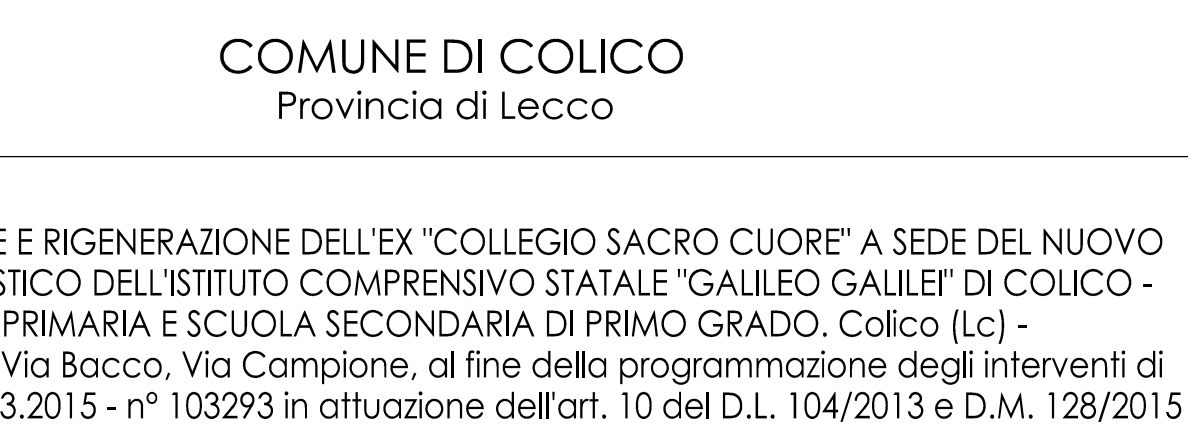

PROGETTO ESECUTIVO

COMUNE DI COLICO Provincia di Lecco			
RISTRUTTURAZIONE E RIGENERAZIONE DELL'EX "COLLEGIO SACRO CUORE" A SEDE DEL NUOVO CAMPUS SCOLASTICO DELL'ISTITUTO COMPRENSIVO STATALE "GALILEO GALILEI" DI COLICO - SCUOLA PRIMARIA E SCUOLA SECONDARIA DI PRIMO GRADO, Colico (Lc) - Via Sacro Cuore, Via Bocca, Via Compione, al fine della programmazione degli interventi di cui alla D.G.R. 16.03.2015 - n° 103293 in attuazione dell'art. 10 del D.L. 104/2013 e D.M. 128/2015			
PROGETTO ESECUTIVO			
OGGETTO:			
SECONDARIA - IMPIANTO ANTINCENDIO			
TAVOLA N°: Sc.Im.3	DATA: SETTEMBRE 2015	SCALA: 1:100	
PROGETTISTA: Arch. CAROLA MARIANI Isoltro all'Ordine degli Architetti della Provincia di Como al n° 928		PROGETTISTA: Arch. ROBERTO RABBIOSI Isoltro all'Ordine degli Architetti della Provincia di Sondrio al n° 276	
PROGETTISTA: Arch. MAURIZIO CORBETTA Isoltro all'Ordine degli Architetti della Provincia di Lecco al n° 235		PROGETTISTA: Ing. ATTILIO BALITRO Isoltro all'Ordine degli Ingegneri della Provincia di Sondrio al n° 1144	
CAROLA MARIANI MAURIZIO CORBETTA ARCHITETTI - 22044 INVESIO (CO) VIA MAZZINI 3 - TEL. 031/609751 FAX 031/3391329 STUDIO TECNICO ASSOCIATI ING. A. BALITRO ARCH. E. RABBIOSI 23017 INVERIGO (SO) VIA RAMEN 14			