




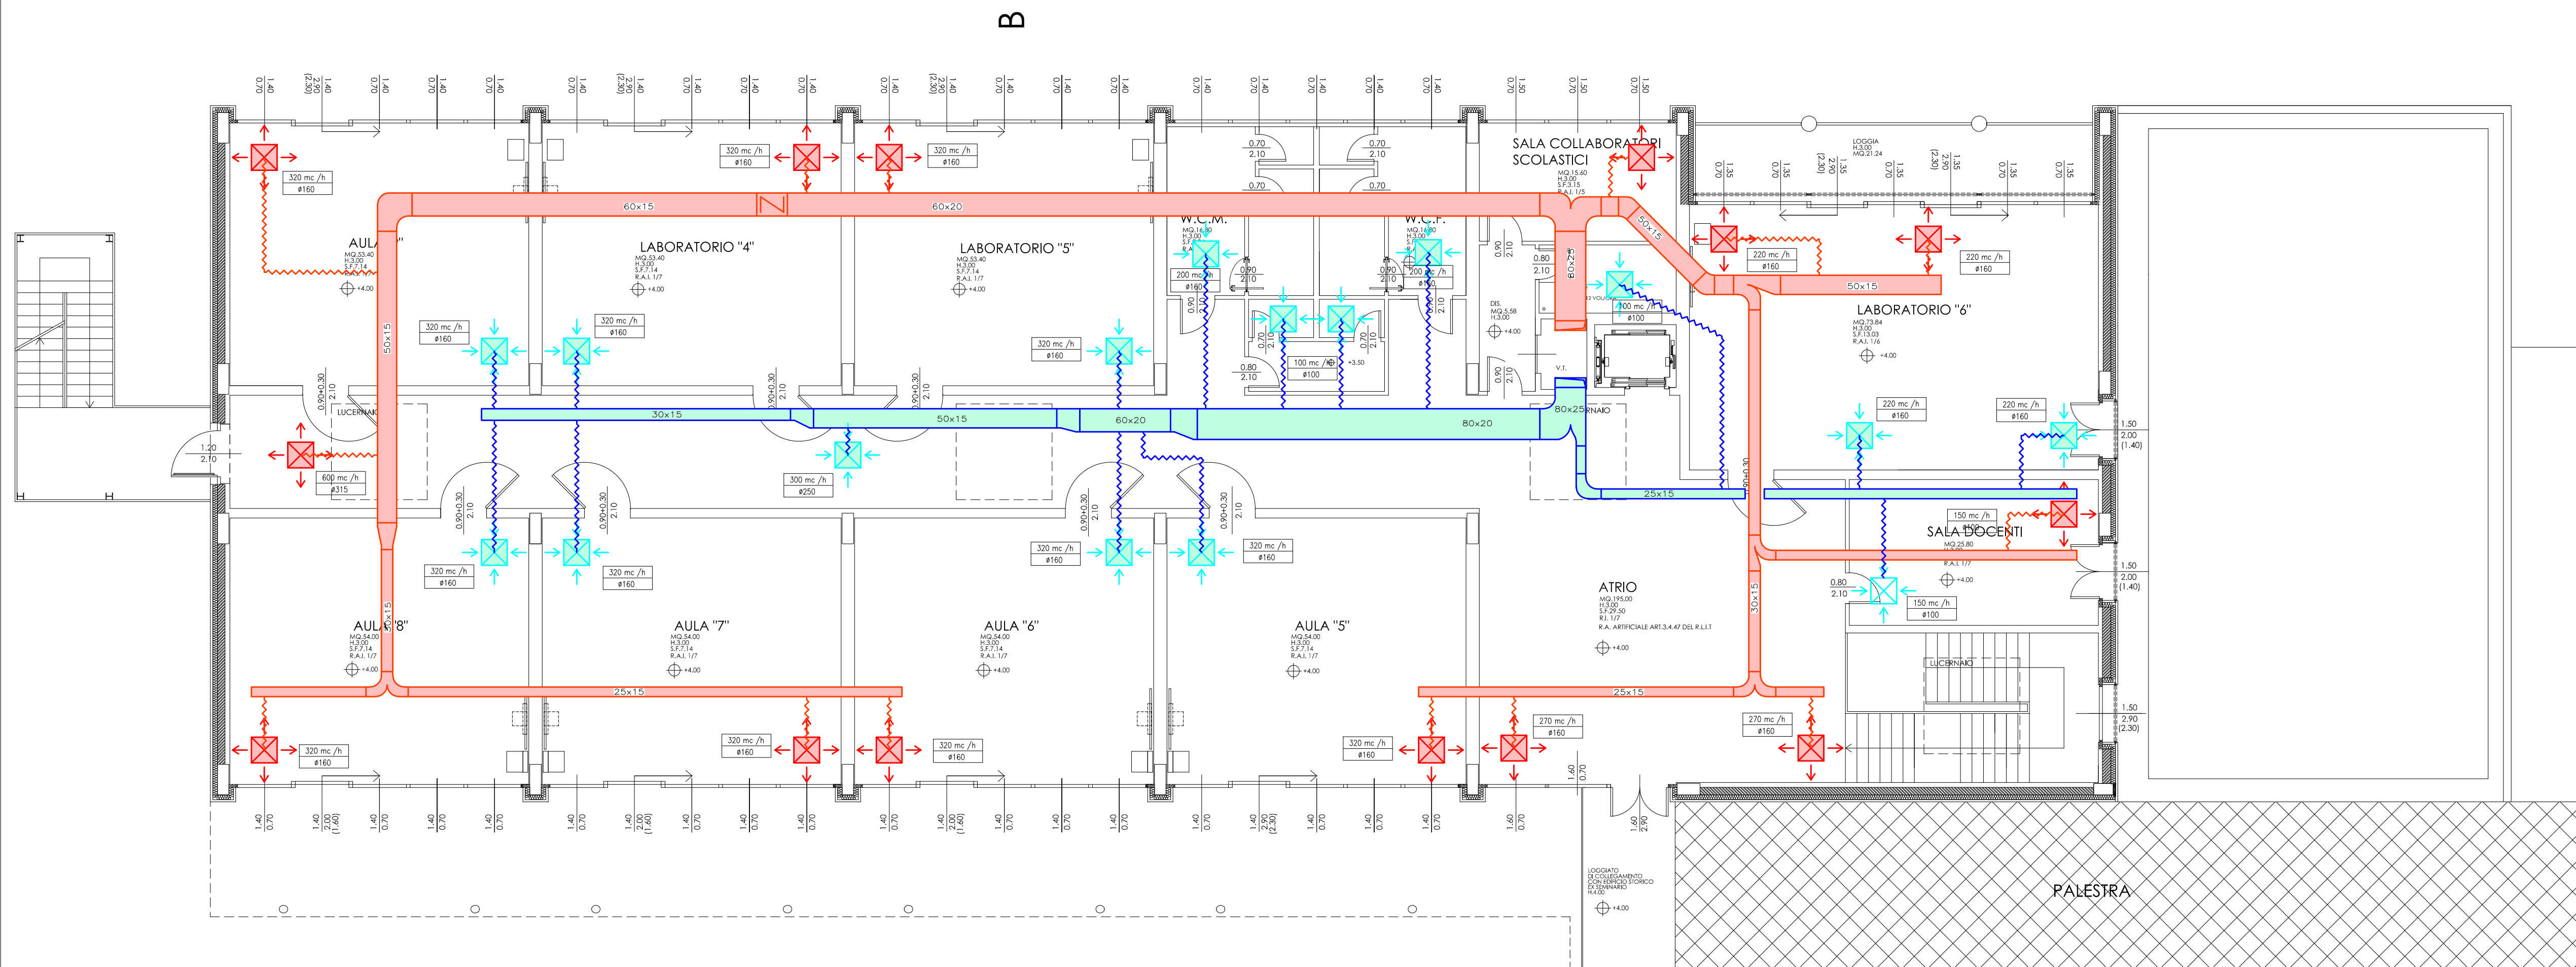

PIANTA PIANO PRIMO - SCALE 1:100

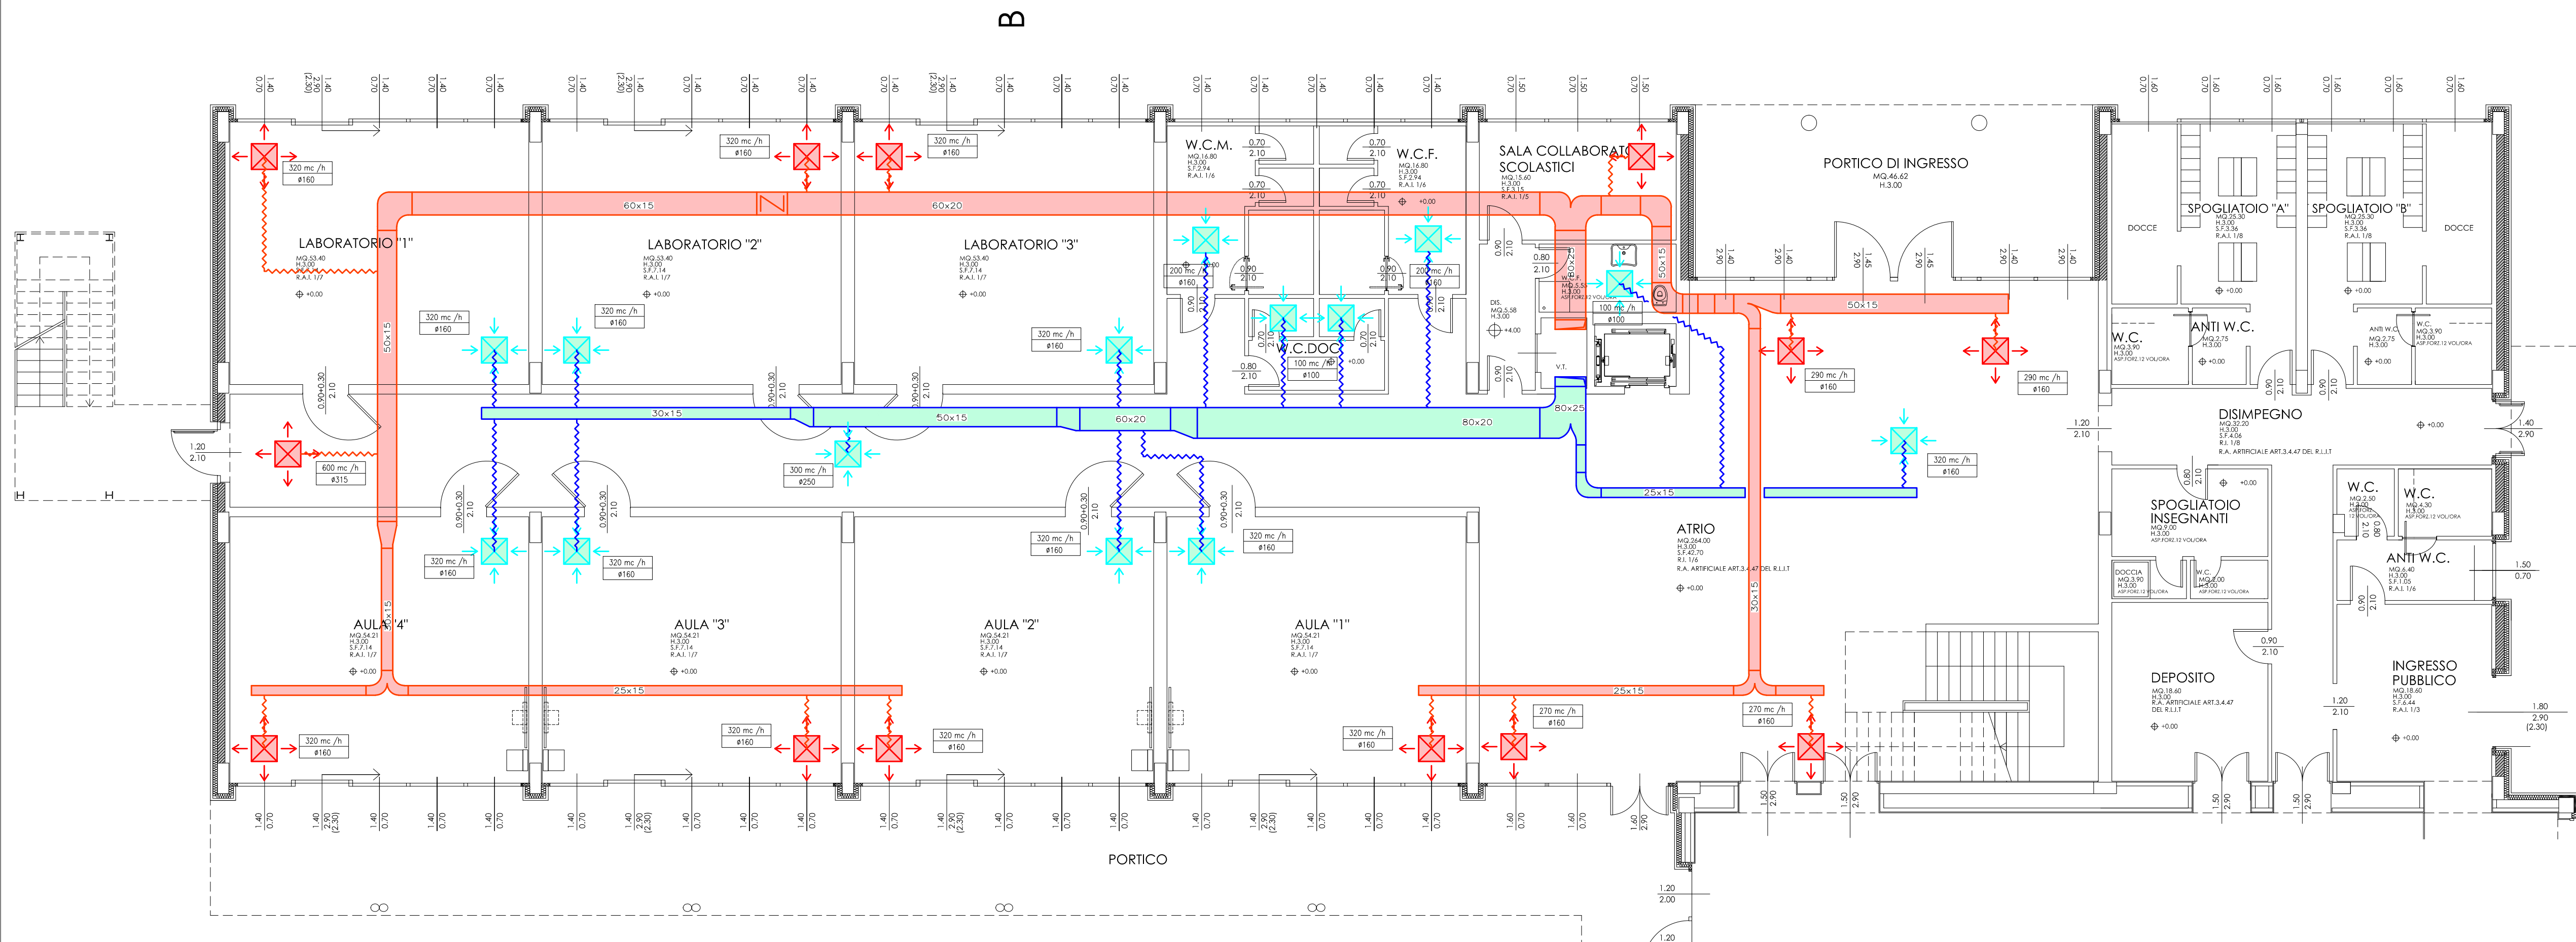

PIANTA PIANO TERRA - SCALE 1:100

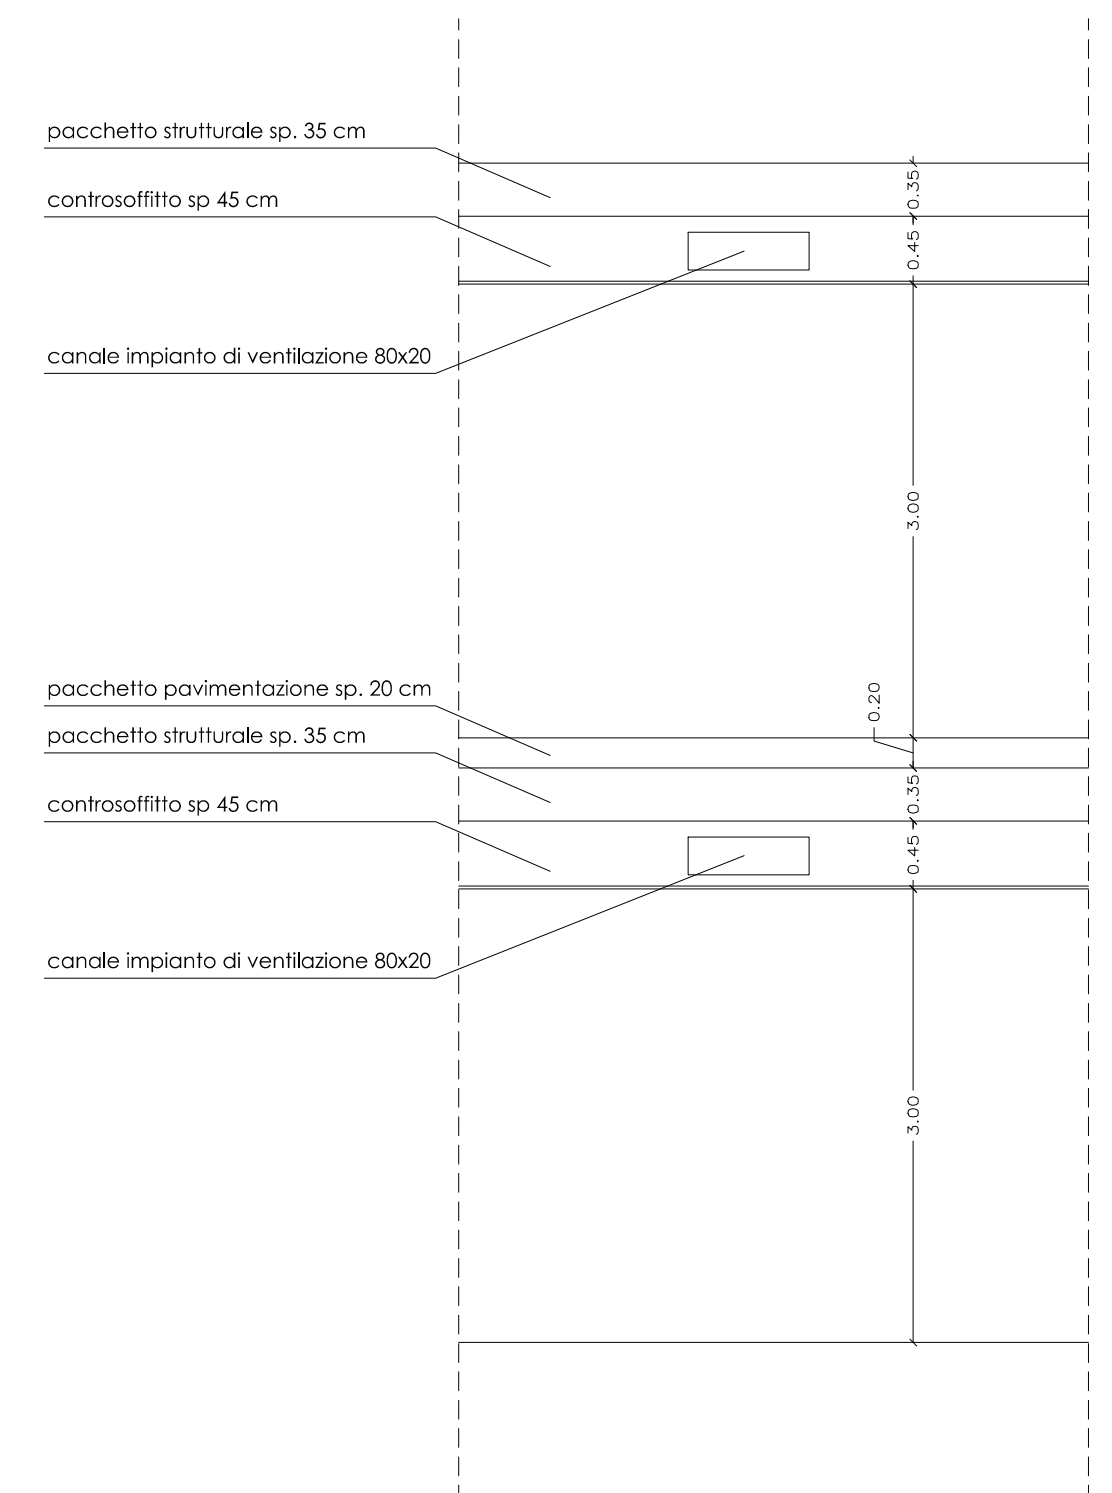

SEZIONE TIPO SCALE 1:50

LEGENDA

- Canale di mandata
- Canale di ripresa
- Ugello orientabile
- Griglia di ripresa
- Tubazione flessibile

COMUNE DI COLICO Provincia di Lecco

RISTRUTTURAZIONE E RIGENERAZIONE DELL'EX "COLLEGIO SACRO CUORE" A SEDE DEL NUOVO CAMPUS SCOLASTICO DELL'ISTITUTO COMPRENSIVO STATALE "GALILEO GALILEI" DI COLICO - SCUOLA PRIMARIA E SCUOLA SECONDARIA DI PRIMO GRADO, Colico (Lc) - Via Sacro Cuore, Via Bacco, Via Campione, al fine della programmazione degli interventi di cui alla D.G.R. 16.03.2015 - n° 103293 in attuazione dell'art. 10 del D.L. 104/2013 e D.M. 128/2015

PROGETTO ESECUTIVO

OGGETTO:

SECONDARIA - IMPIANTO DI VENTILAZIONE MECCANICA

TAVOLA N°:

Sc.Im.4

DATA:

SETTEMBRE 2015

SCALA:

1:100 1:50

PROGETTISTA:

Arch. CAROLA MARIANI
Iscritto all'Ordine degli Architetti
della Provincia di Como al n° 928

PROGETTISTA:

Arch. ROBERTO RABBIOSI
Iscritto all'Ordine degli Architetti
della Provincia di Sondrio al n° 276

PROGETTISTA:

Arch. MAURIZIO CORBETTA
Iscritto all'Ordine degli Architetti
della Provincia di Lecco al n° 255

PROGETTISTA:

Ing. ATTILIO BALITRO
Iscritto all'Ordine degli Ingegneri
della Provincia di Sondrio al n° 144

CAROLA MARIANI MAURIZIO CORBETTA ARCHITETTI - 22044 INVERIGO (CO) VIA MAZZINI N. 3, TEL. 031/609261 FAX 031/2591539
STUDIO TECNICO ASSOCIATO ING. A. BALITRO ARCH. R. RABBIOSI - 23017 MORBEGNO (SO) VIA FABIANI N. 45