


PIANTA PIANO TERRA - SCALA 1:100

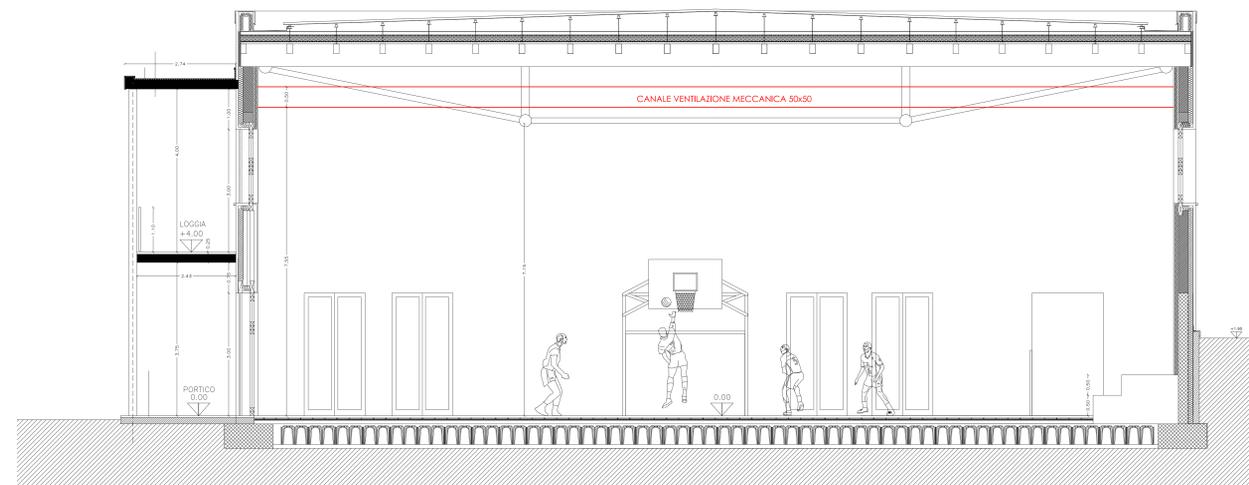

SEZIONE - SCALA 1:50

- LEGENDA
- Canale di mandata
 - Canale di ripresa
 - Ugello orientabile
 - Griglia di ripresa

COMUNE DI COLICO
Provincia di Lecco

RISTRUTTURAZIONE E RIGENERAZIONE DELL'EX "COLLEGIO SACRO CUORE" A SEDE DEL NUOVO CAMPUS SCOLASTICO DELL'ISTITUTO COMPRENSIVO STATALE "GALEO GALILEI" DI COLICO - SCUOLA PRIMARIA E SCUOLA SECONDARIA DI PRIMO GRADO. Colico (LC) - Via Sacro Cuore, Via Bocca, Via Campione, al fine della programmazione degli interventi di cui alla D.G.R. 16.03.2015 - n° 103293 in attuazione dell'art. 10 del D.L. 104/2013 e D.M. 128/2015

PROGETTO ESECUTIVO

OGGETTO: PALESTRA - IMPIANTO DI VENTILAZIONE MECCANICA		
TAVOLA N°: Pa.Im.4	DATA: SETTEMBRE 2015	SCALA: 1:100
PROGETTISTA: Arch. CAROLA MARIANI <small>Iscritta all'Ordine degli Architetti della Provincia di Lecco al n° 928</small>	PROGETTISTA: Arch. ROBERTO RABBIOSI <small>Iscritto all'Ordine degli Architetti della Provincia di Sondrio al n° 276</small>	
PROGETTISTA: Arch. MAURIZIO CORSETTA <small>Iscritto all'Ordine degli Architetti della Provincia di Lecco al n° 555</small>	PROGETTISTA: Ing. ATTILIO BALIRO <small>Iscritto all'Ordine degli Ingegneri della Provincia di Sondrio al n° 144</small>	
<small>CANTIERE: CAROLA MARIANI MAURIZIO CORSETTA ARCHITETTI - 22044 BIVIGNO (CO) VIA MARCONI, 3 - TEL. 0321/92701 - FAX 0321/927039 STUDIO TECNICO ASSOCIATO ING. A. BALIRO ARCH. R. RABBIOSI - 28074 ACORNO (BO) VIA MARCONI, 43</small>		