
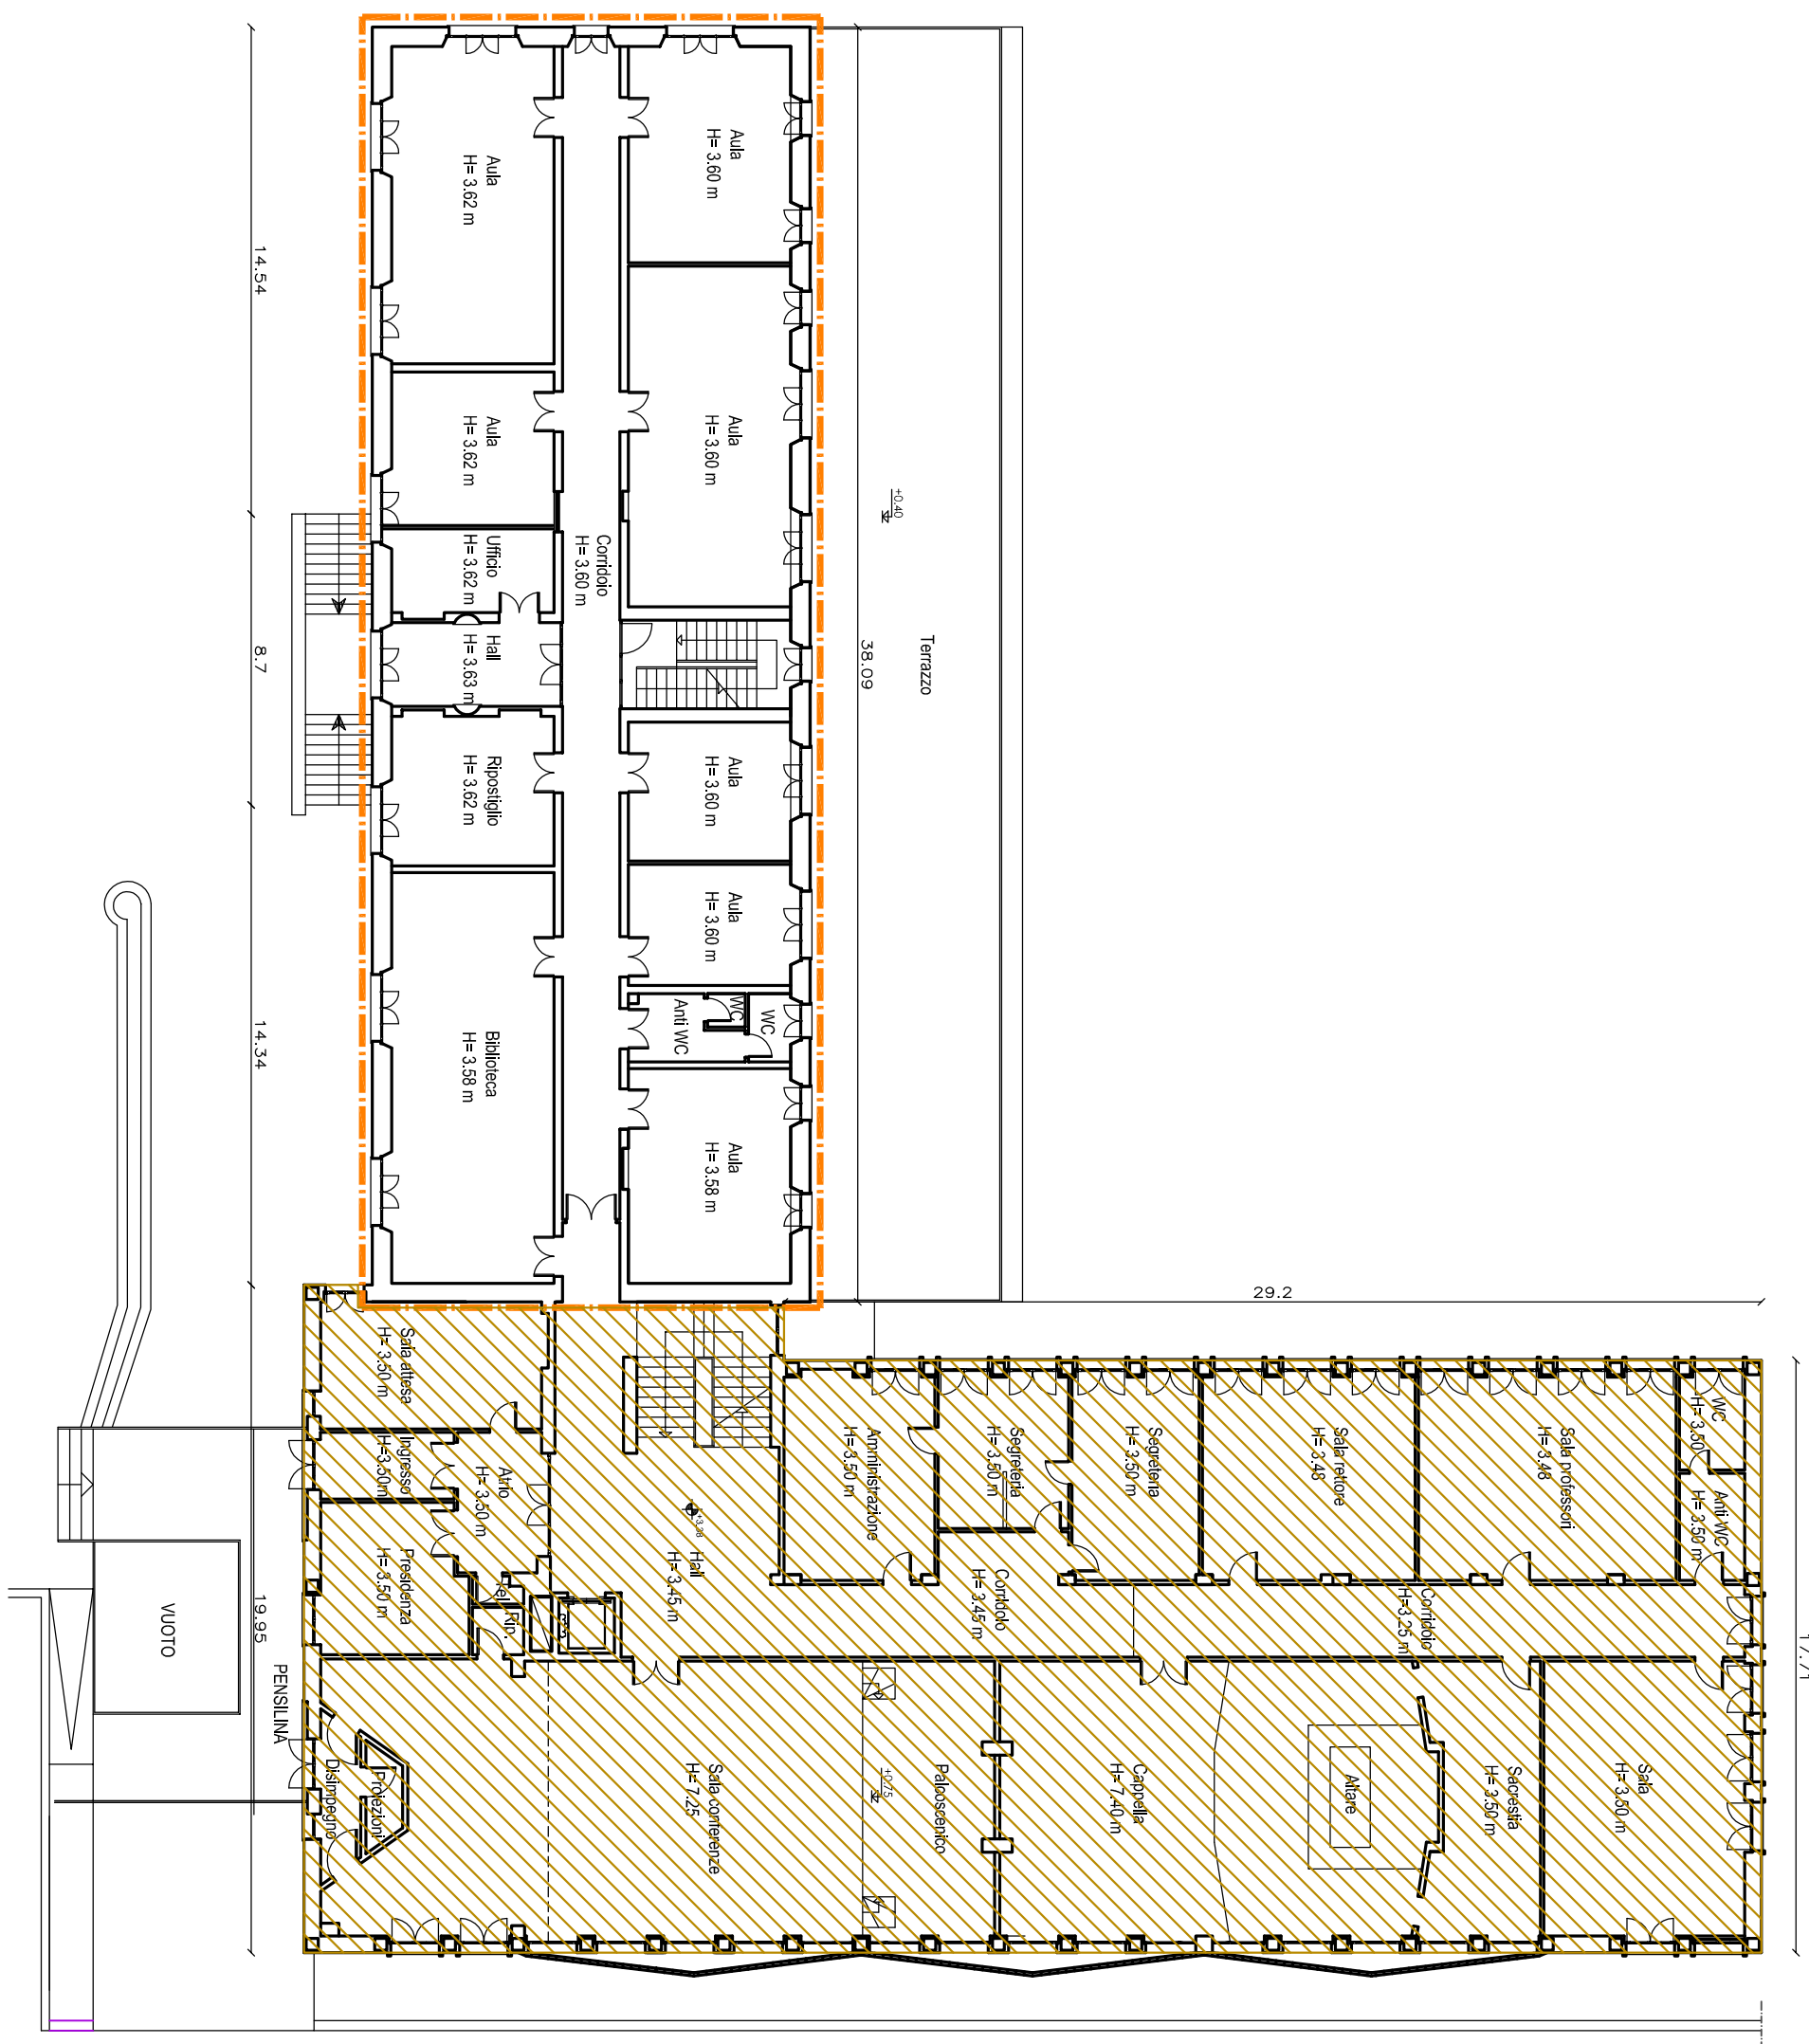
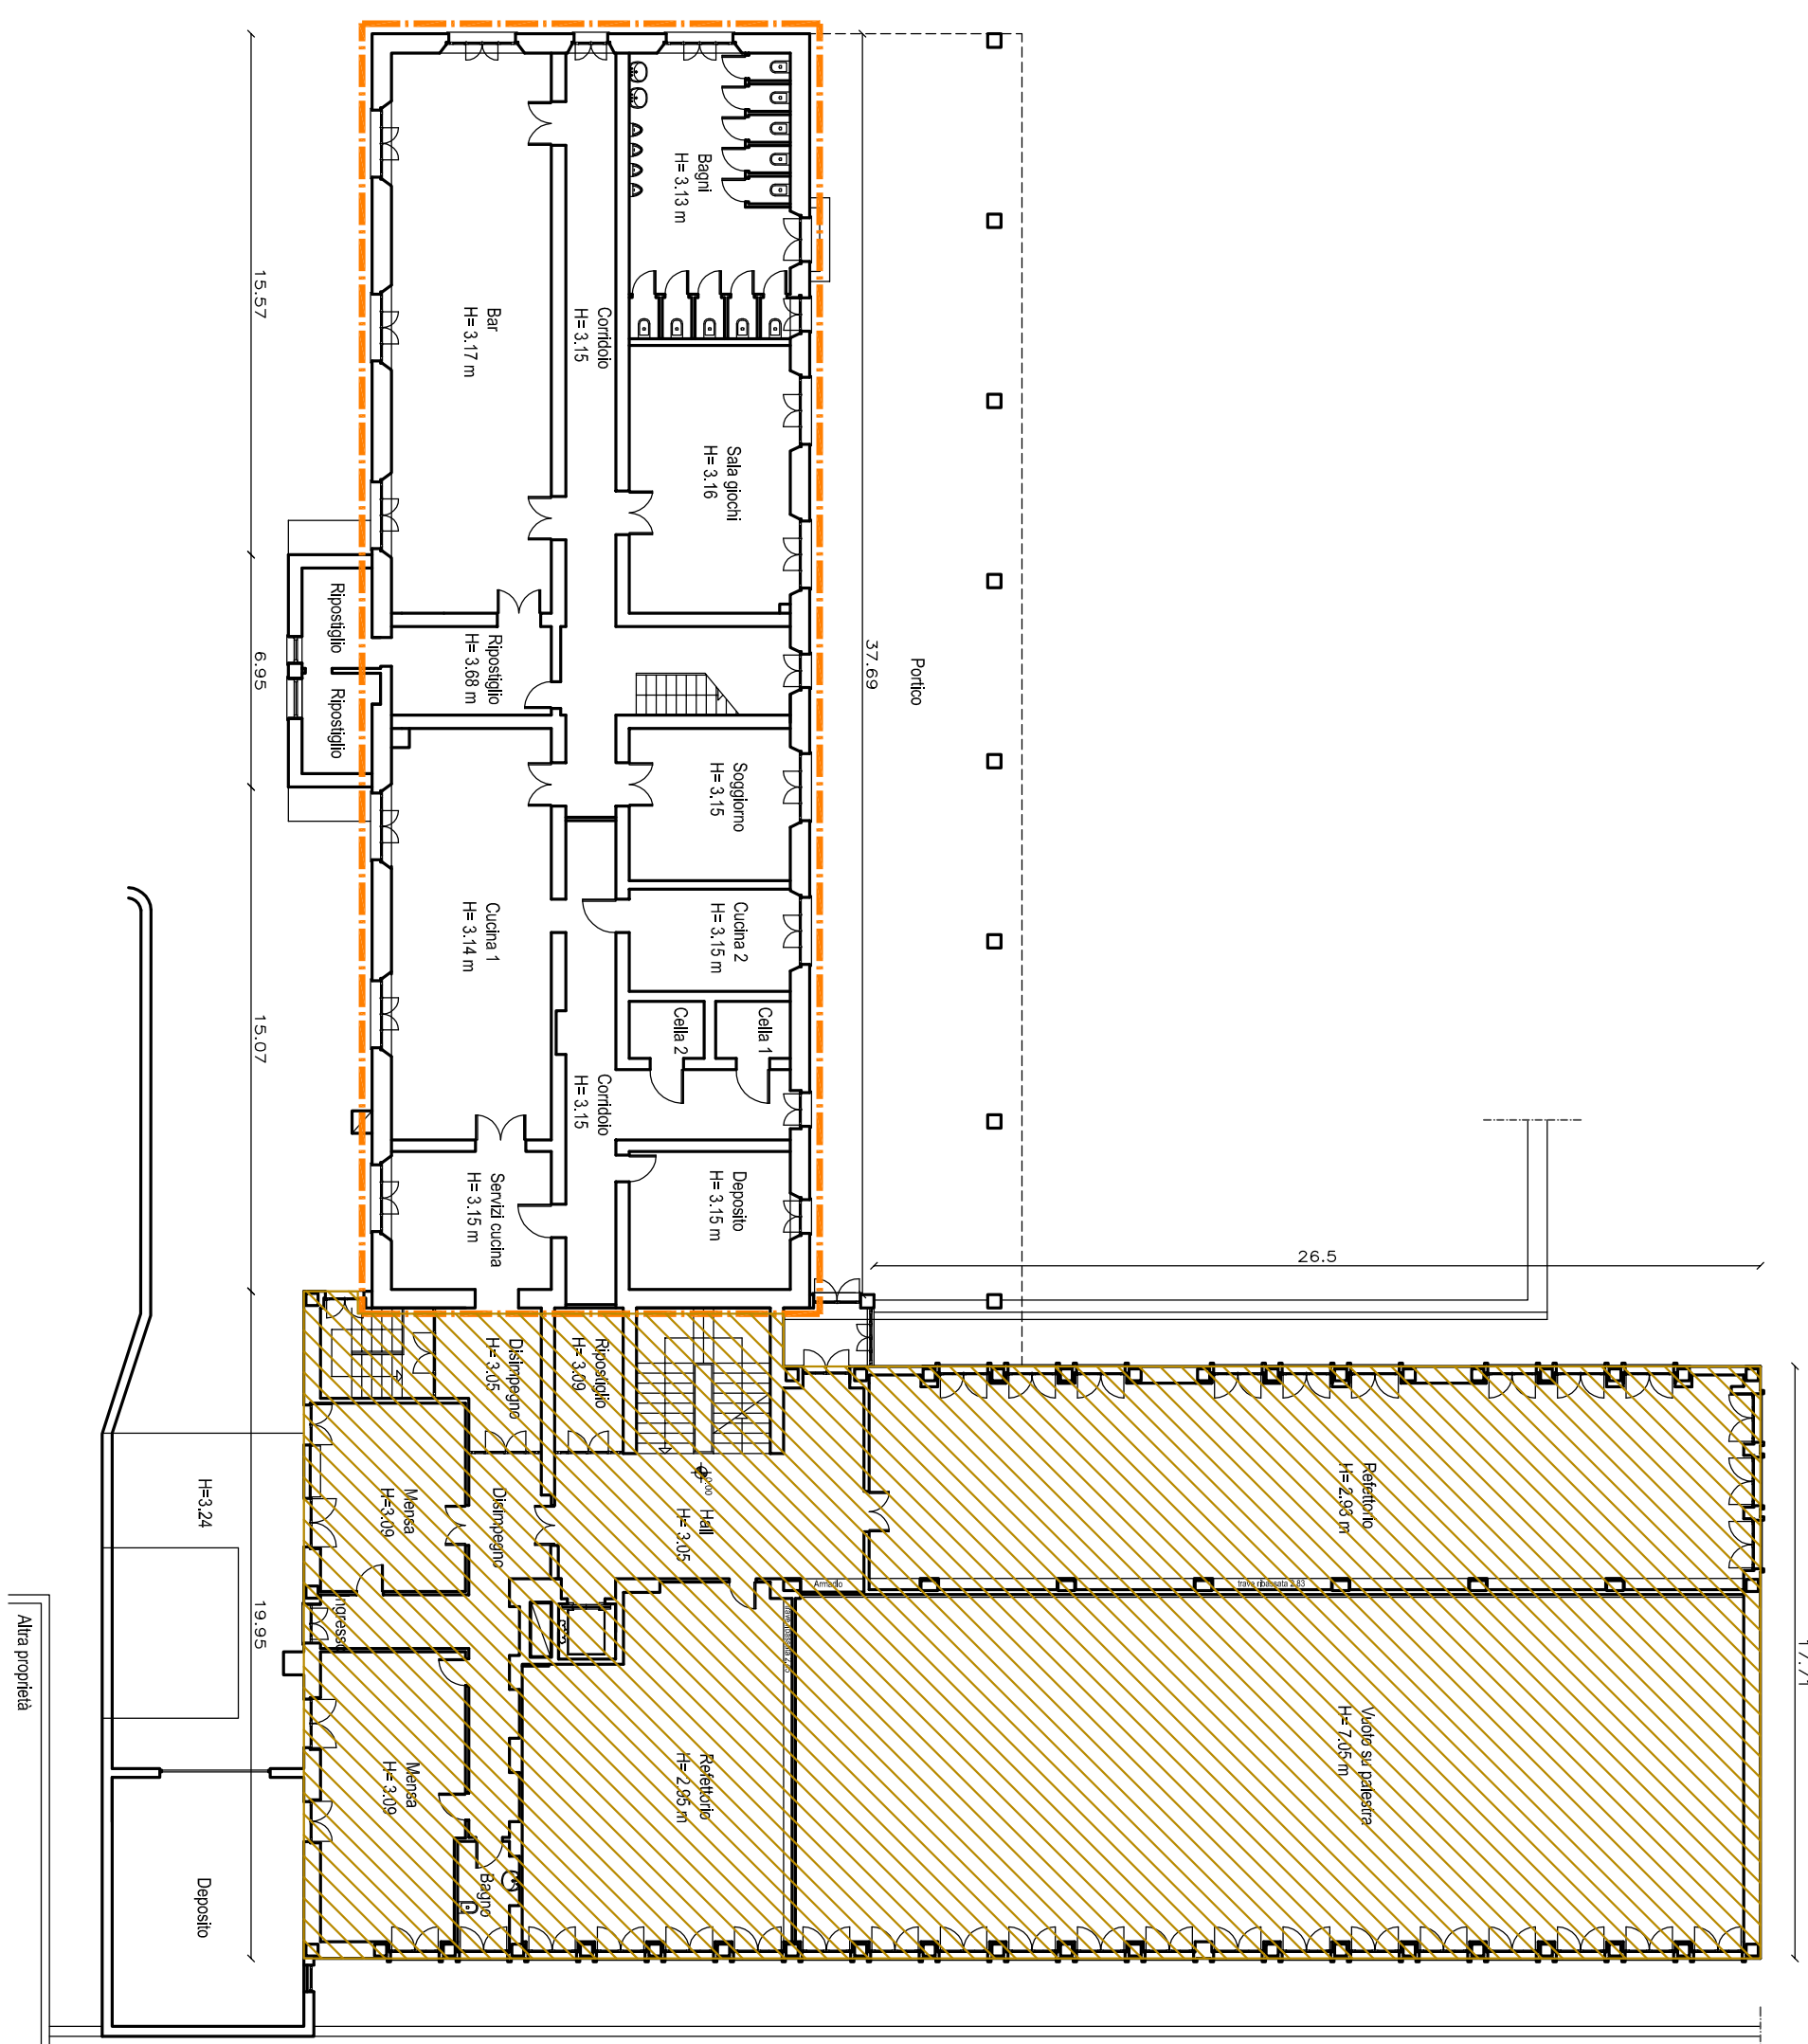


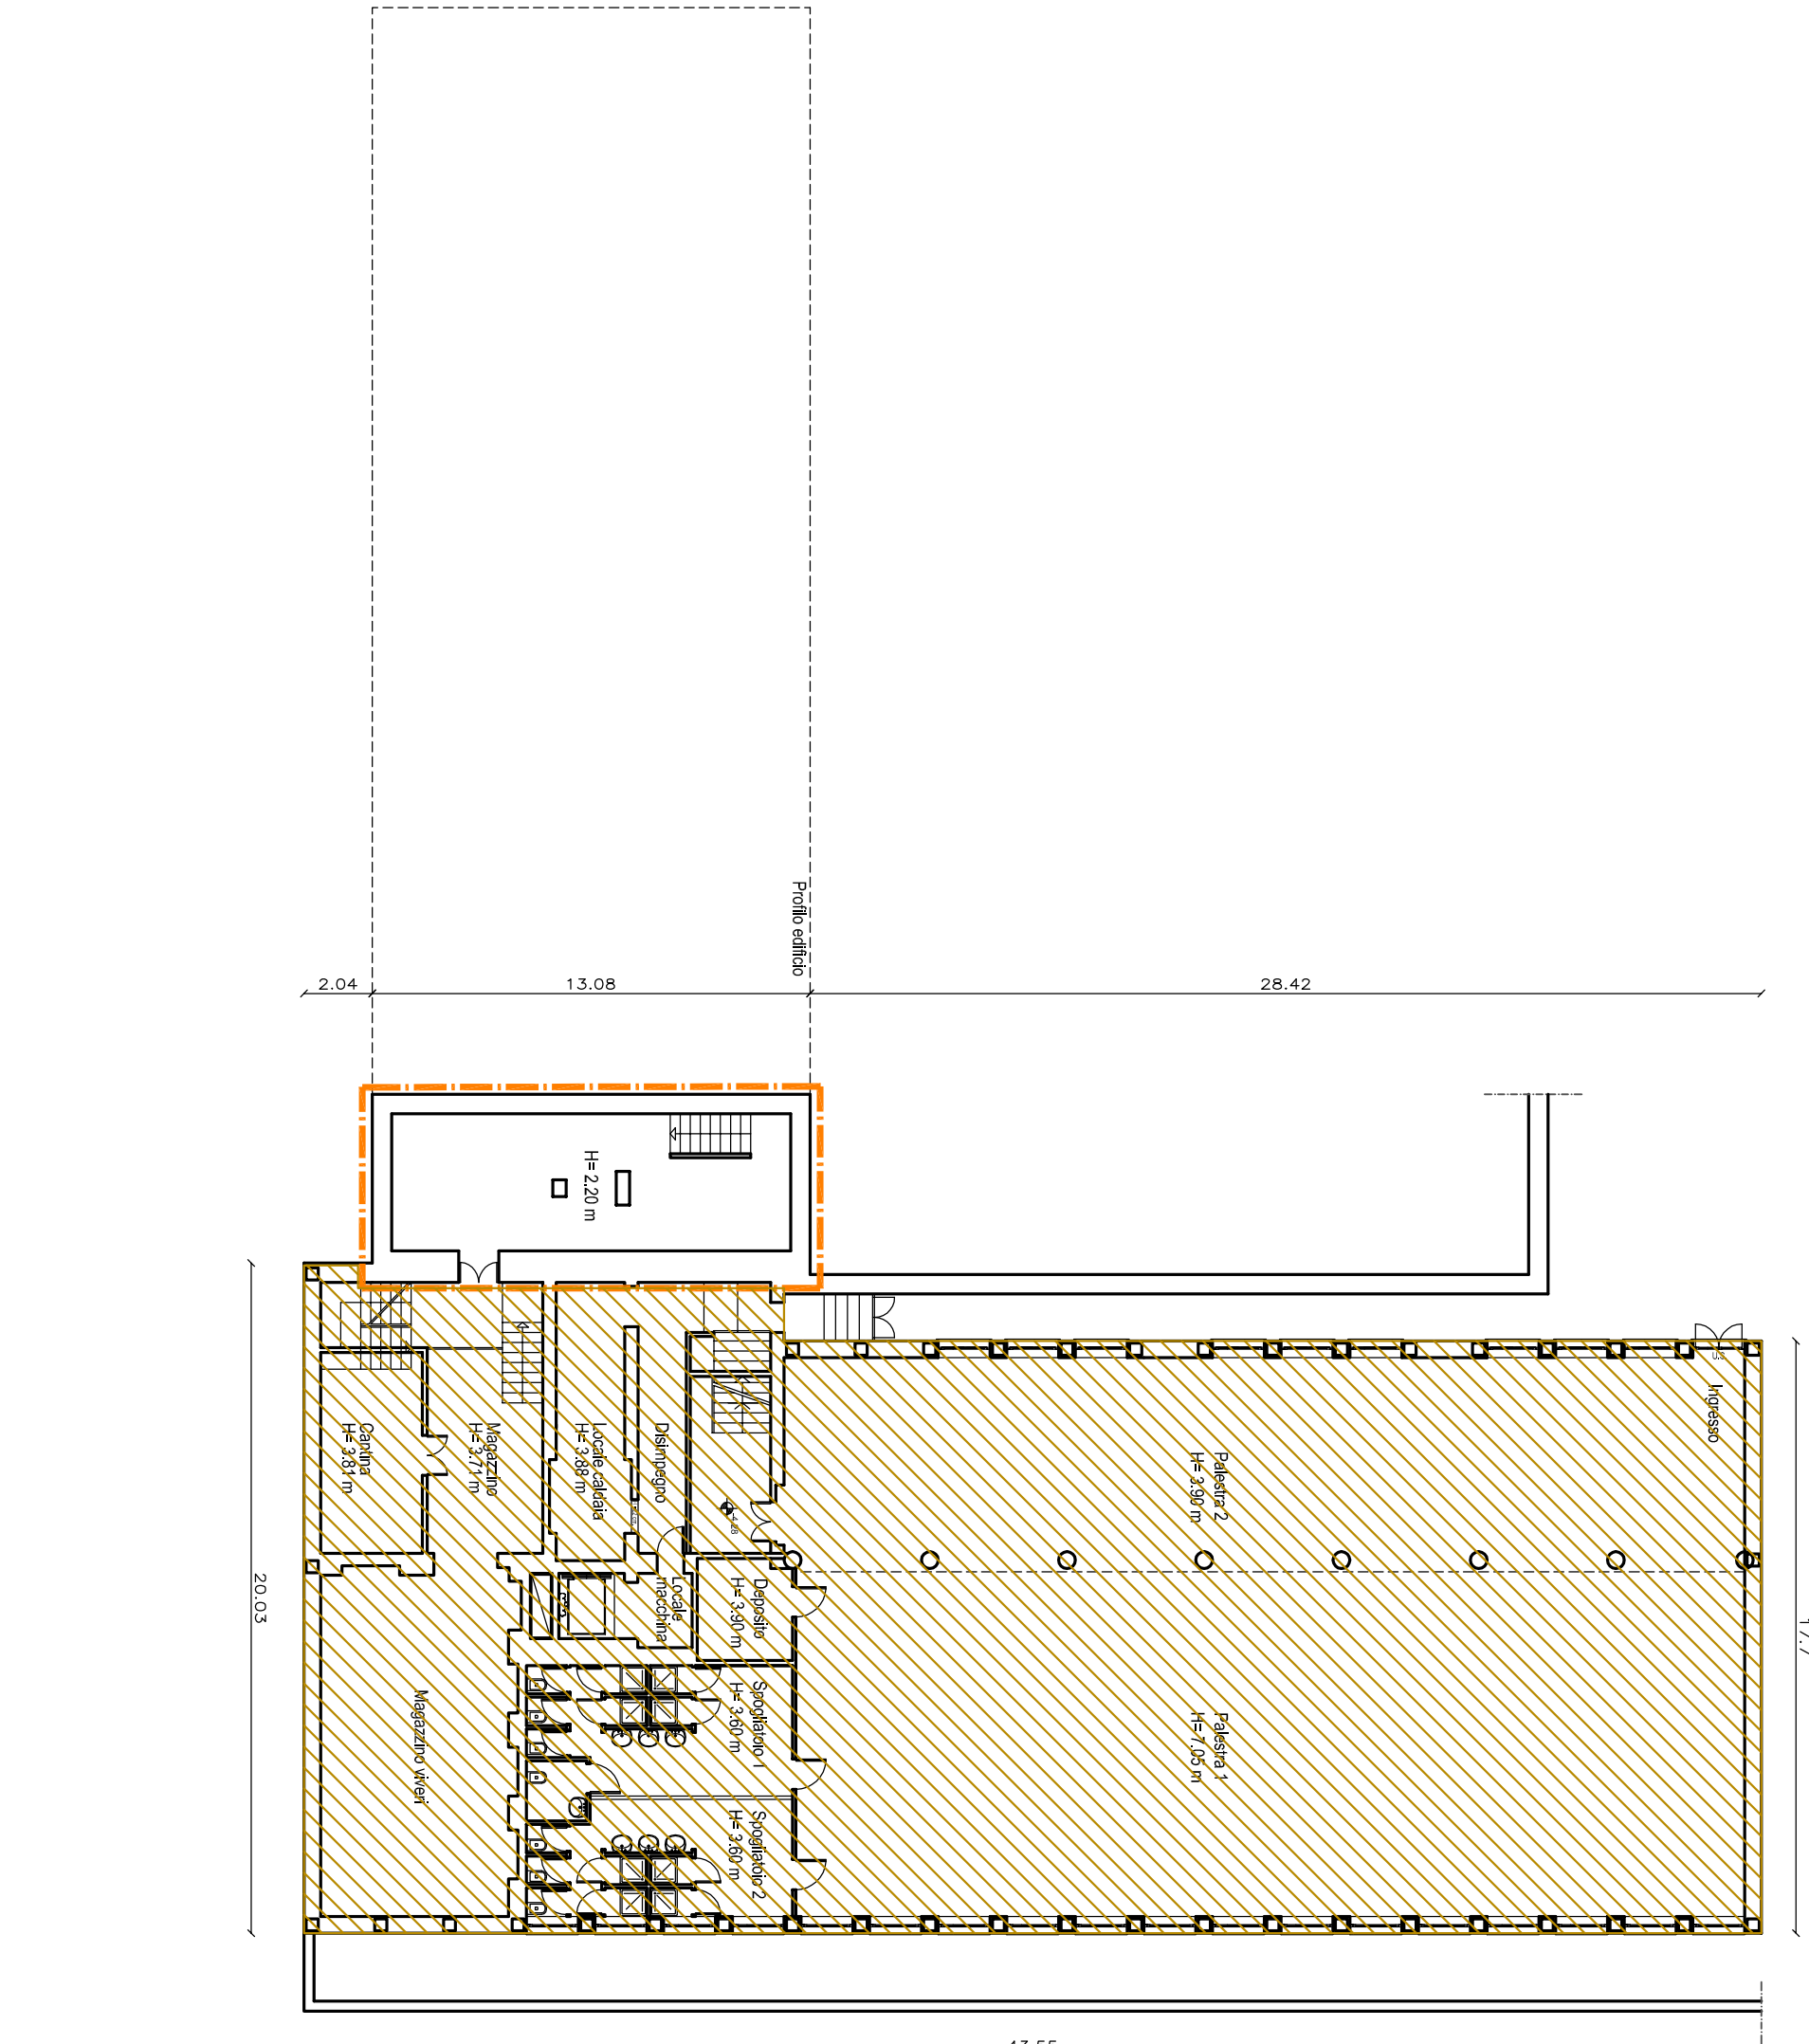




- LEGENDA**
- EDIFICIO STORICO DELL'EX SEMINARIO
 - NON OGGETTO DI INTERVENTO
 - EDIFICIO ESISTENTE OGGETTO DI RIGENERAZIONE COMPLESSIVA

RAPPRESENTAZIONE DELLA CONSISTENZA ORIGINARIA DEGLI EDIFICI COSÌ COME FORNITI DAL COMUNE DI COLICO.
LA REALE CONSISTENZA DELL'IMMOBILI OGGETTO DI DEMOLIZIONE, È DEPOSITATA PRESSO L'UFFICIO TECNICO DEL COMUNE DI COLICO.

PIANTA PIANO SEMINTERATO — scala 1:100

PIANTA PIANO TERRA — scala 1:100

PIANTA PIANO PRIMO — scala 1:100

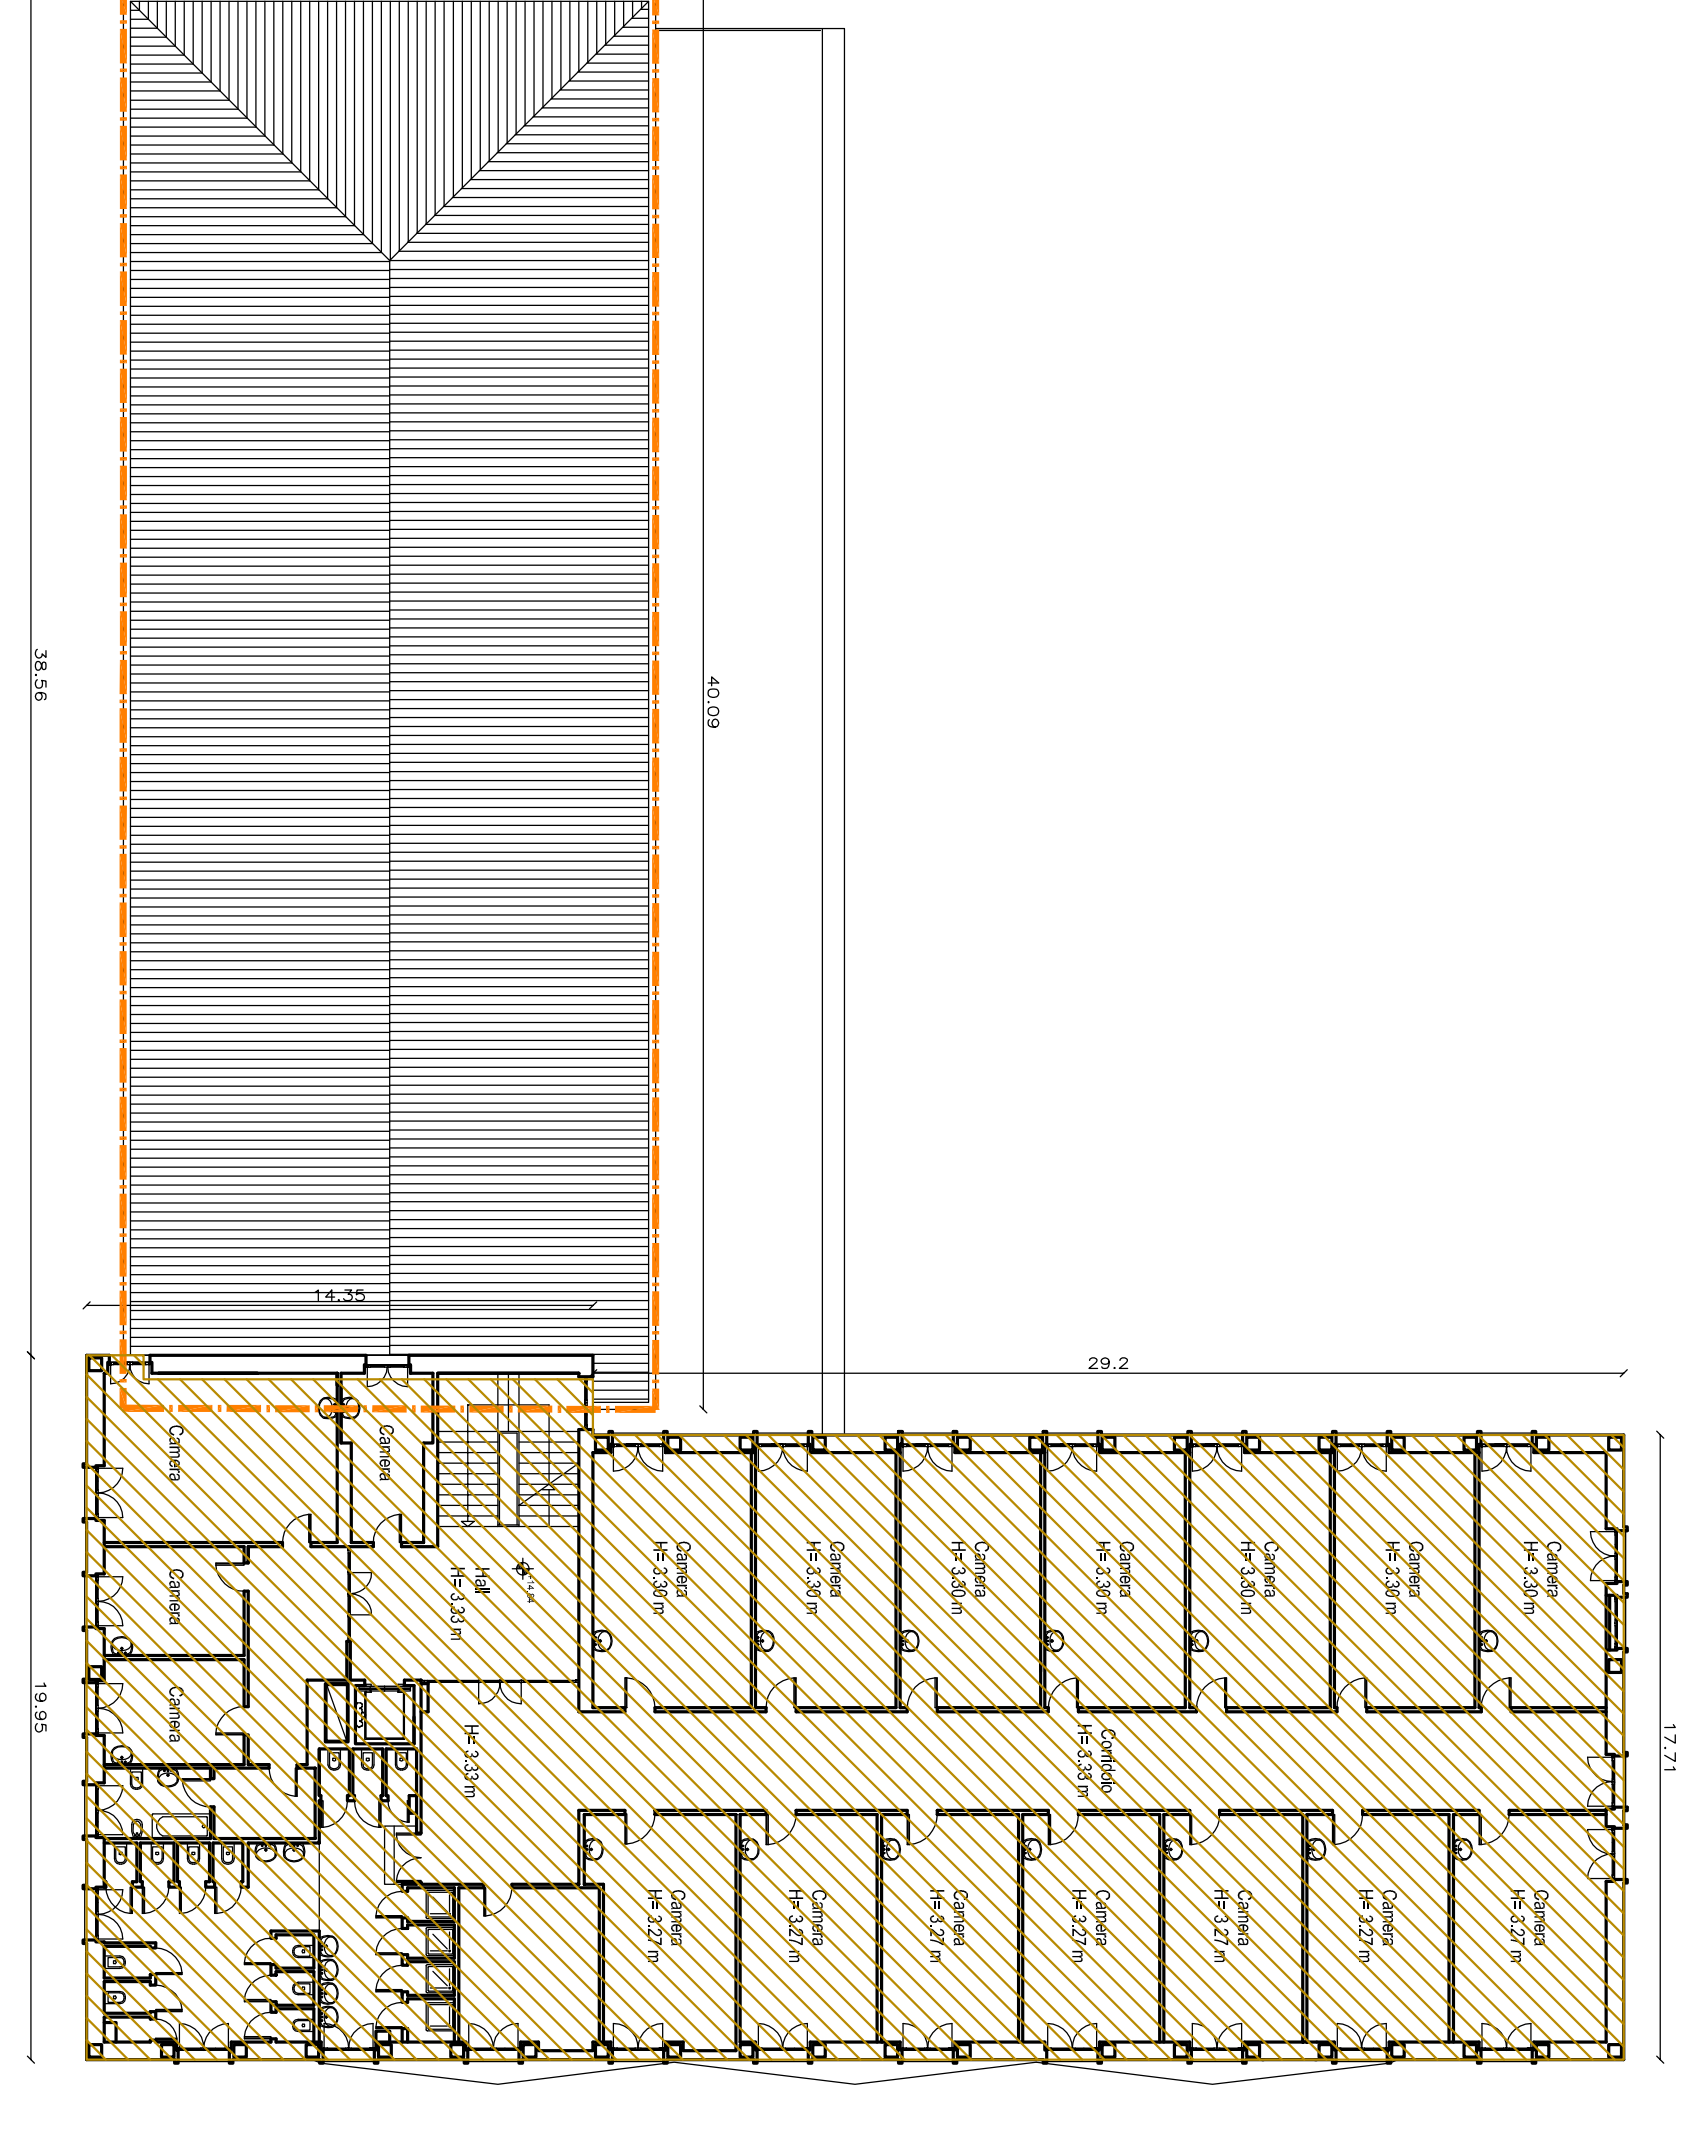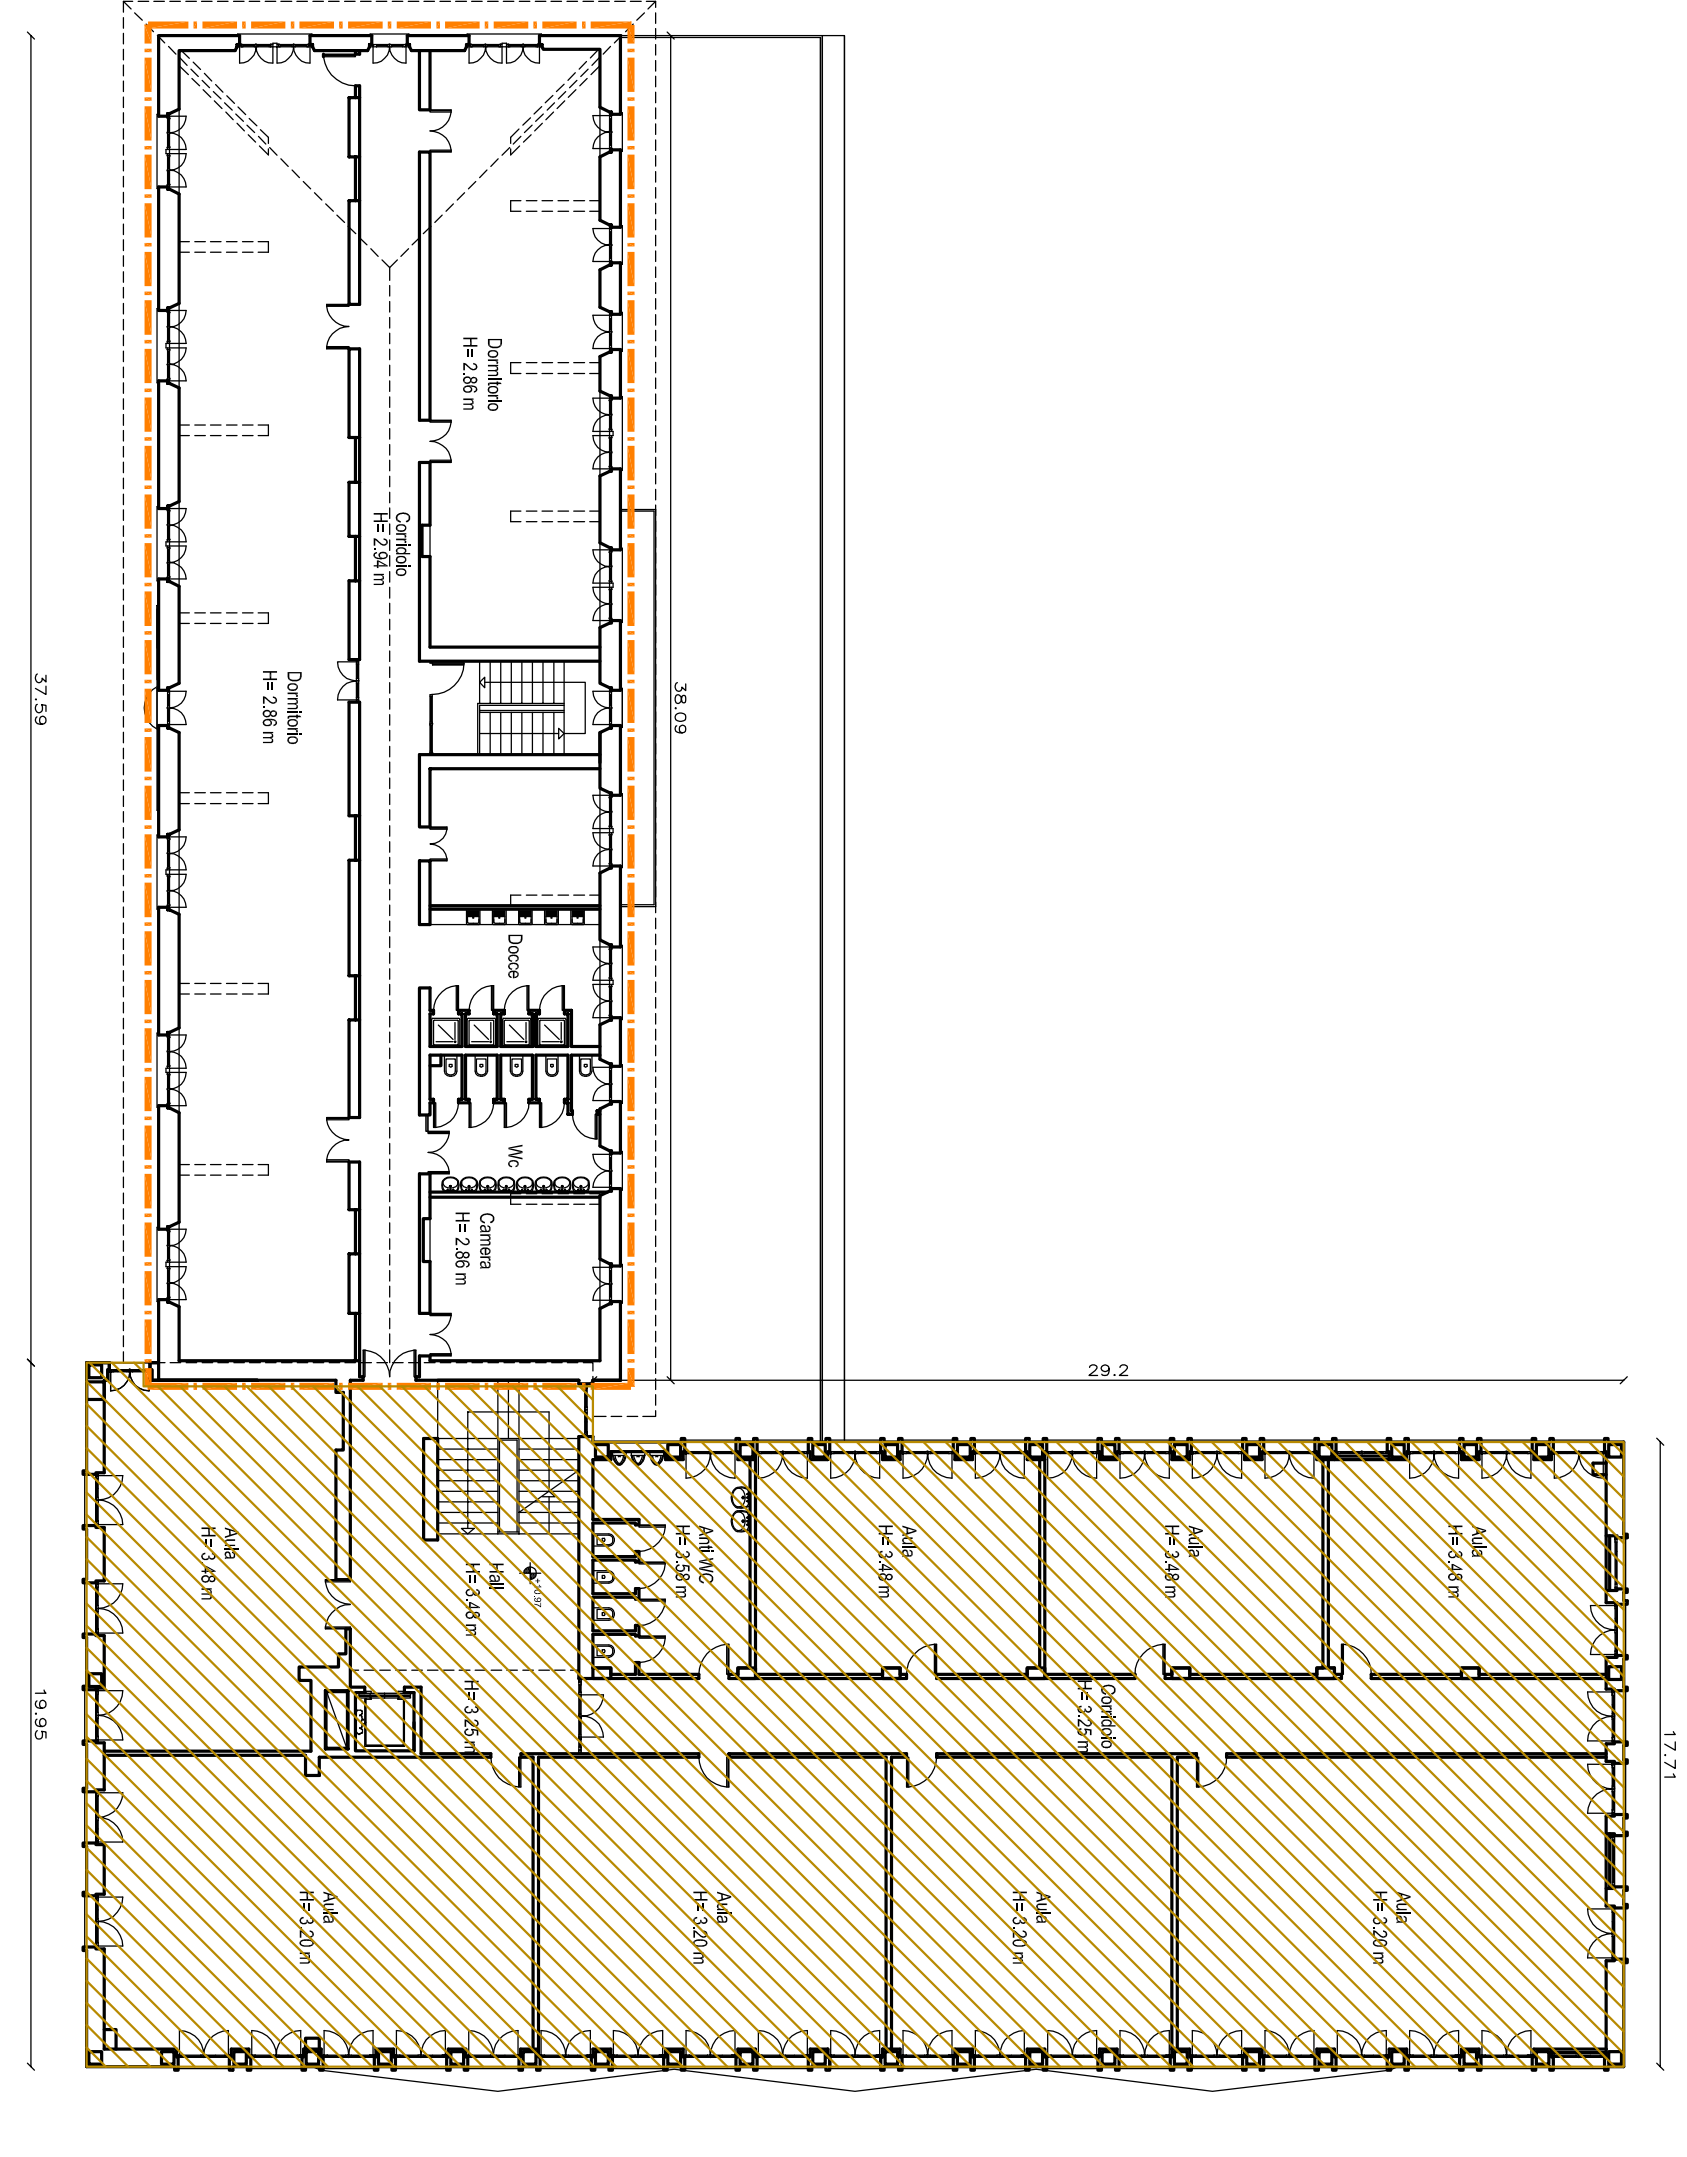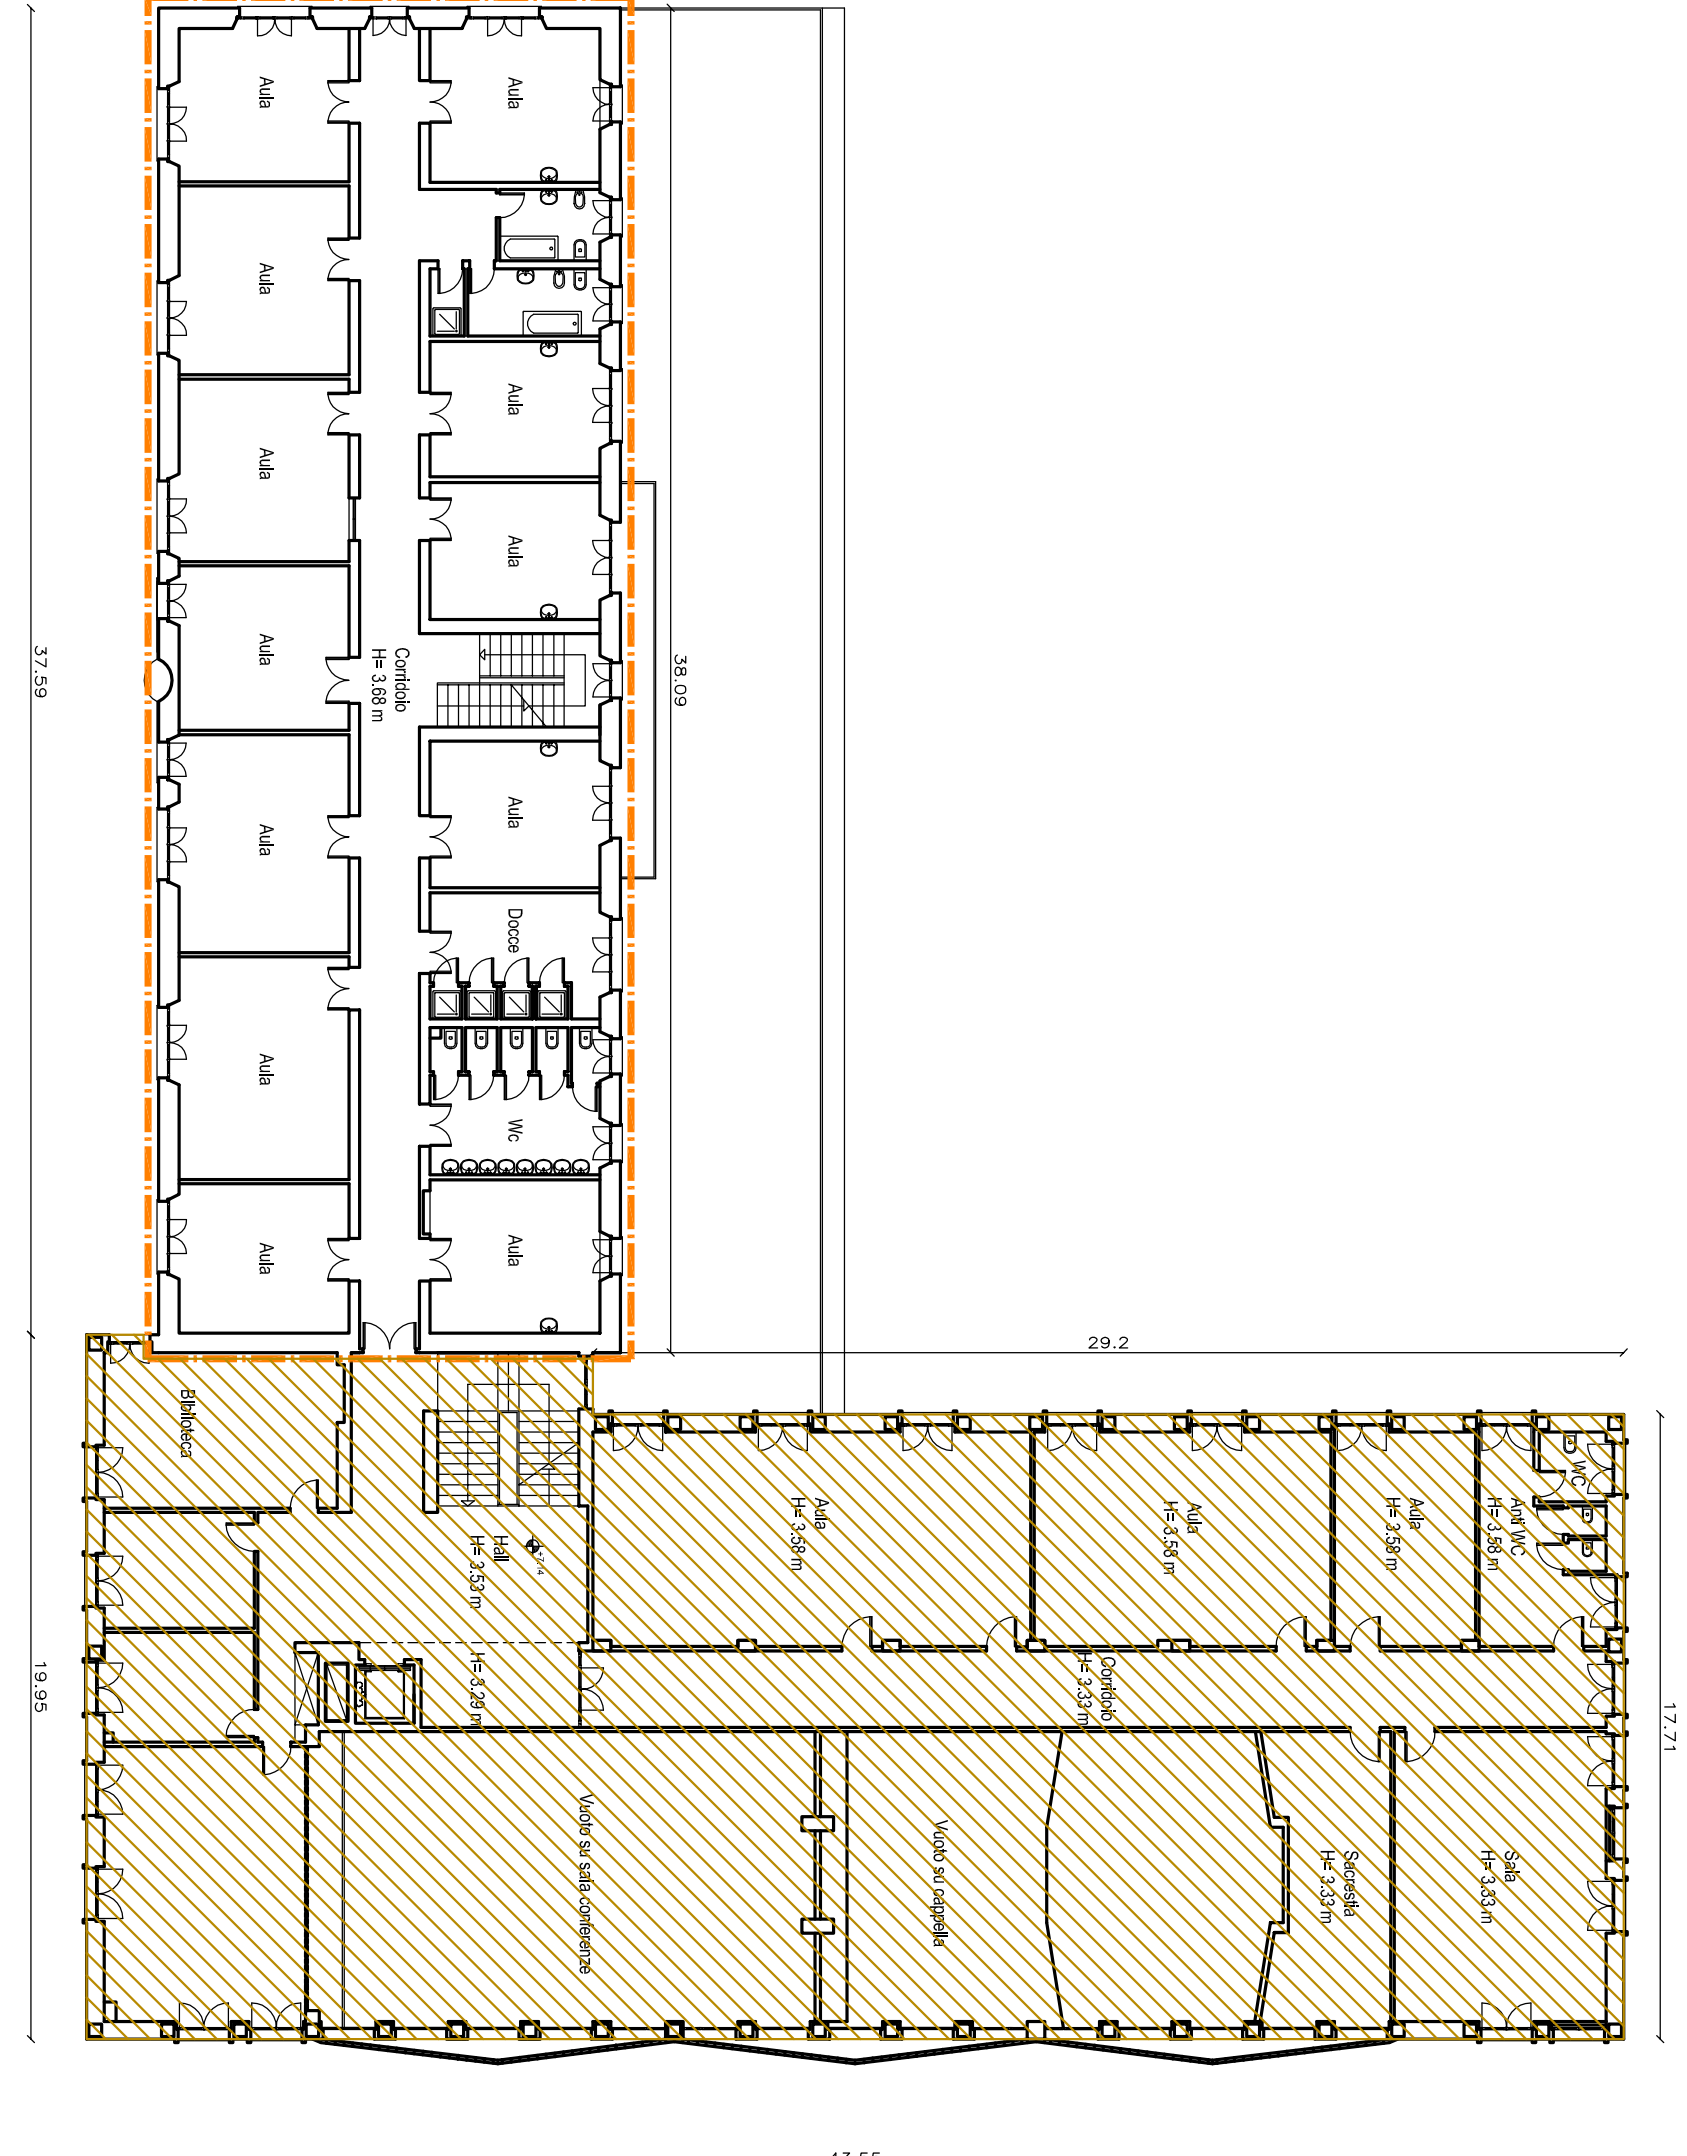

PIANTA PIANO SECONDO — SCALA 1:100

PIANTA PIANO TERZO — SCALA 1:100

PIANTA PIANO QUARTO — SCALA 1:100

COMUNE DI COLICO Provincia di Lecco			
PROGETTO ESECUTIVO			
RISTRUTTURAZIONE E INSERIMENTO DELL'EX "COLLEGGIO SACRO CUORE" A SIRE DEL NUOVO CAMPUS SCOLASTICO DELL'ISTITUTO COMPRENSIVO STATALE "COLLEGGIO DALL'EX COLICO" - Via Siroli, 10 - 22020 Colico (LC) - Provincia di Lecco - al fine della programmazione degli interventi di recupero e riqualificazione dell'edificio storico e del suo annesso, ai sensi dell'art. 10 del D.L. 104/2013 e s.m.i. - 10/03/2015 - n° 103830 in attuazione dell'art. 10 del D.L. 104/2013 e s.m.i. - 10/03/2015			
OGGETTO: PIANTE DEGLI EDIFICI ESISTENTI			
TAVOLA N°	8	DATA:	SETTEMBRE 2015
PROGETTATA:	ARCH. CAROLA MARIANI	PROGETTATA:	ARCH. ROBERTO PABRODI
PROGETTATA:	ARCH. ROBERTO PABRODI	PROGETTATA:	ING. ATTILIO BALIARO
PROGETTATA:	ING. ATTILIO BALIARO	PROGETTATA:	
CANTIERE DI RISTRUTTURAZIONE E INSERIMENTO DELL'EX "COLLEGGIO SACRO CUORE" A SIRE DEL NUOVO CAMPUS SCOLASTICO DELL'ISTITUTO COMPRENSIVO STATALE "COLLEGGIO DALL'EX COLICO" - Via Siroli, 10 - 22020 Colico (LC) - Provincia di Lecco - al fine della programmazione degli interventi di recupero e riqualificazione dell'edificio storico e del suo annesso, ai sensi dell'art. 10 del D.L. 104/2013 e s.m.i. - 10/03/2015 - n° 103830 in attuazione dell'art. 10 del D.L. 104/2013 e s.m.i. - 10/03/2015			