



SCUOLA PRIMARIA

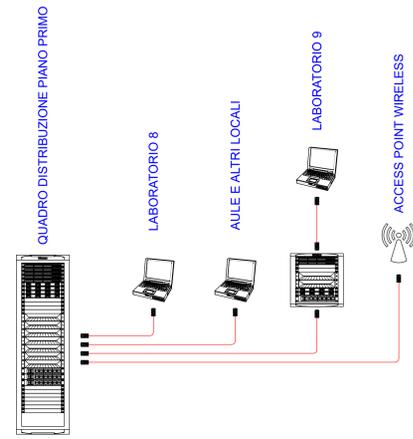


PIANO PRIMO


SCUOLA SECONDARIA e PALESTRA

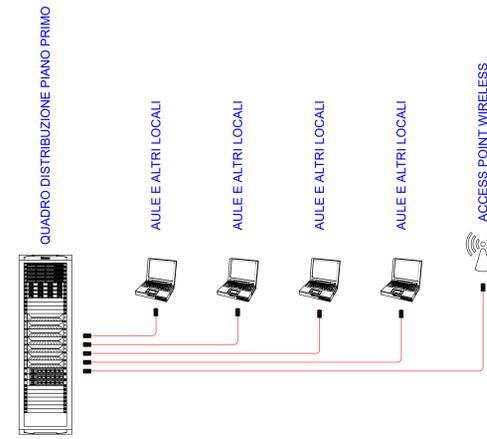

PIANO PRIMO

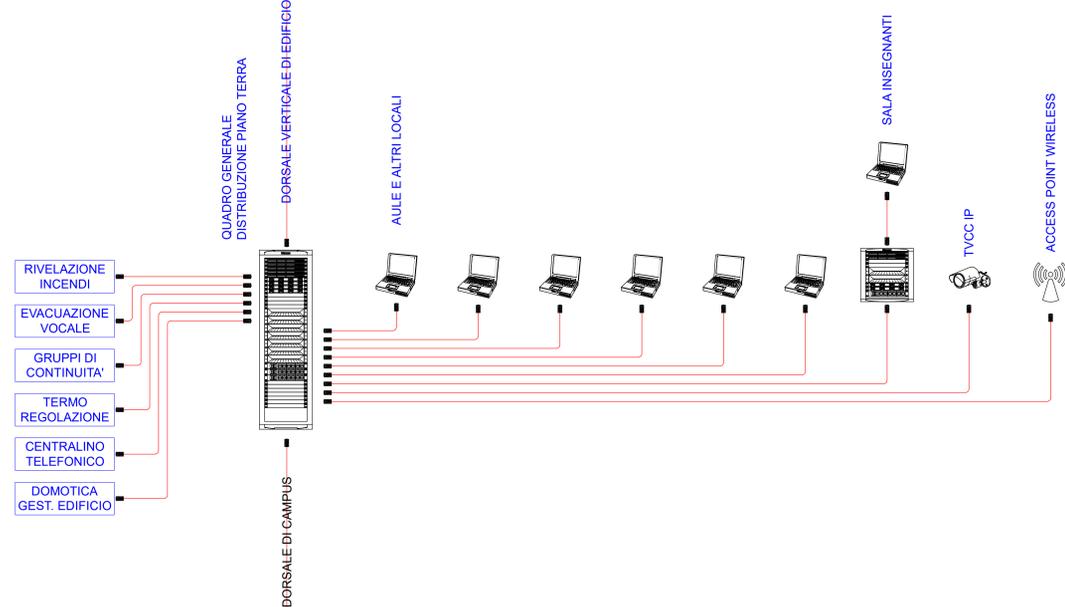

PIANO TERRA

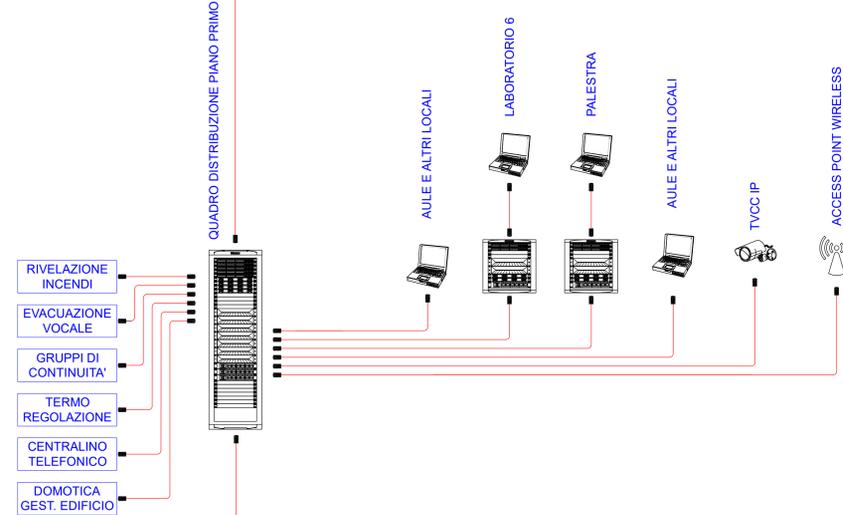

PIANO TERRA



COMUNE DI COLICO
Provincia di Lecco

RISTRUTTURAZIONE E RIGENERAZIONE DELL'EX "COLLEGIO SACRO CUORE" A SEDE DEL NUOVO CAMPUS SCOLASTICO DELL'ISTITUTO COMPRENSIVO STATALE "GALILEO GALILEI" DI COLICO (LC) SCUOLA PRIMARIA E SECONDARIA DI PRIMO GRADO Colico (LC)

Via sacro Cuore, Via Bacco, Via Campione, al fine della programmazione degli interventi di cui alla D.G.R. 16.03.2015 - n° 103293 in attuazione dell'Art. 10 del D.L. 104/2013 e D.M. 128/2015

SERVIZIO DI PROGETTAZIONE DEFINITIVA- ESECUTIVA E COORDINAMENTO DELLA SICUREZZA IN FASE DI PROGETTAZIONE DEI LAVORI DI RISTRUTTURAZIONE E RIGENERAZIONE DELL'EX "COLLEGIO SACRO CUORE" A SEDE DEL NUOVO CAMPUS SCOLASTICO DELL'ISTITUTO COMPRENSIVO STATALE "GALILEO GALILEI" DI COLICO - SCUOLA PRIMARIA E SCUOLA SECONDARIA DI PRIMO GRADO - 2° LOTTO - CIG: Z8D1CAE788

PROGETTO DEFINITIVO / ESECUTIVO

OGGETTO: IMPIANTO ELETTRICO
Schema architettura impianto cablaggio strutturato a servizio del complesso scolastico

TAVOLA: IE06 DATA: FEBBRAIO 2017 SCALA: 1:100

PROGETTISTA: Dott. Ing. Simonpietro Angelone iscritto all'Ordine degli Ingegneri della Provincia di Sondrio al n. 349
COLLABORATORE ESTERNO: Per. Ing. Noelli Michele iscritto al Collegio dei Periti Industriali e Periti Industriali Laureati della Provincia di Sondrio al n. 173

REVISIONI:	
N	DESCRIZIONE
0	13.02.2017 PRIMA EMISSIONE
1	
2	