



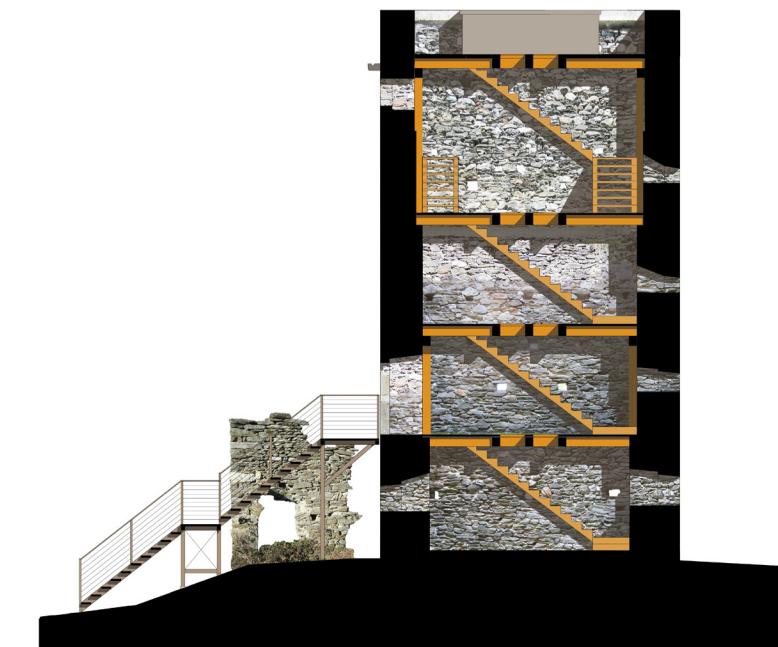

Comune di Colico
Provincia di Lecco

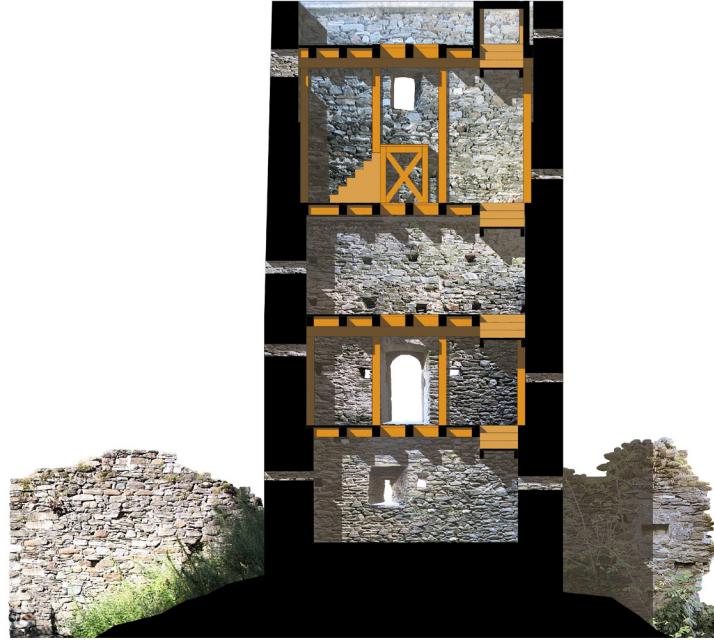


Progetto esecutivo di riabilitazione della torre di Fontanedo

Iuglio 2017

Tavole progetto architettonico



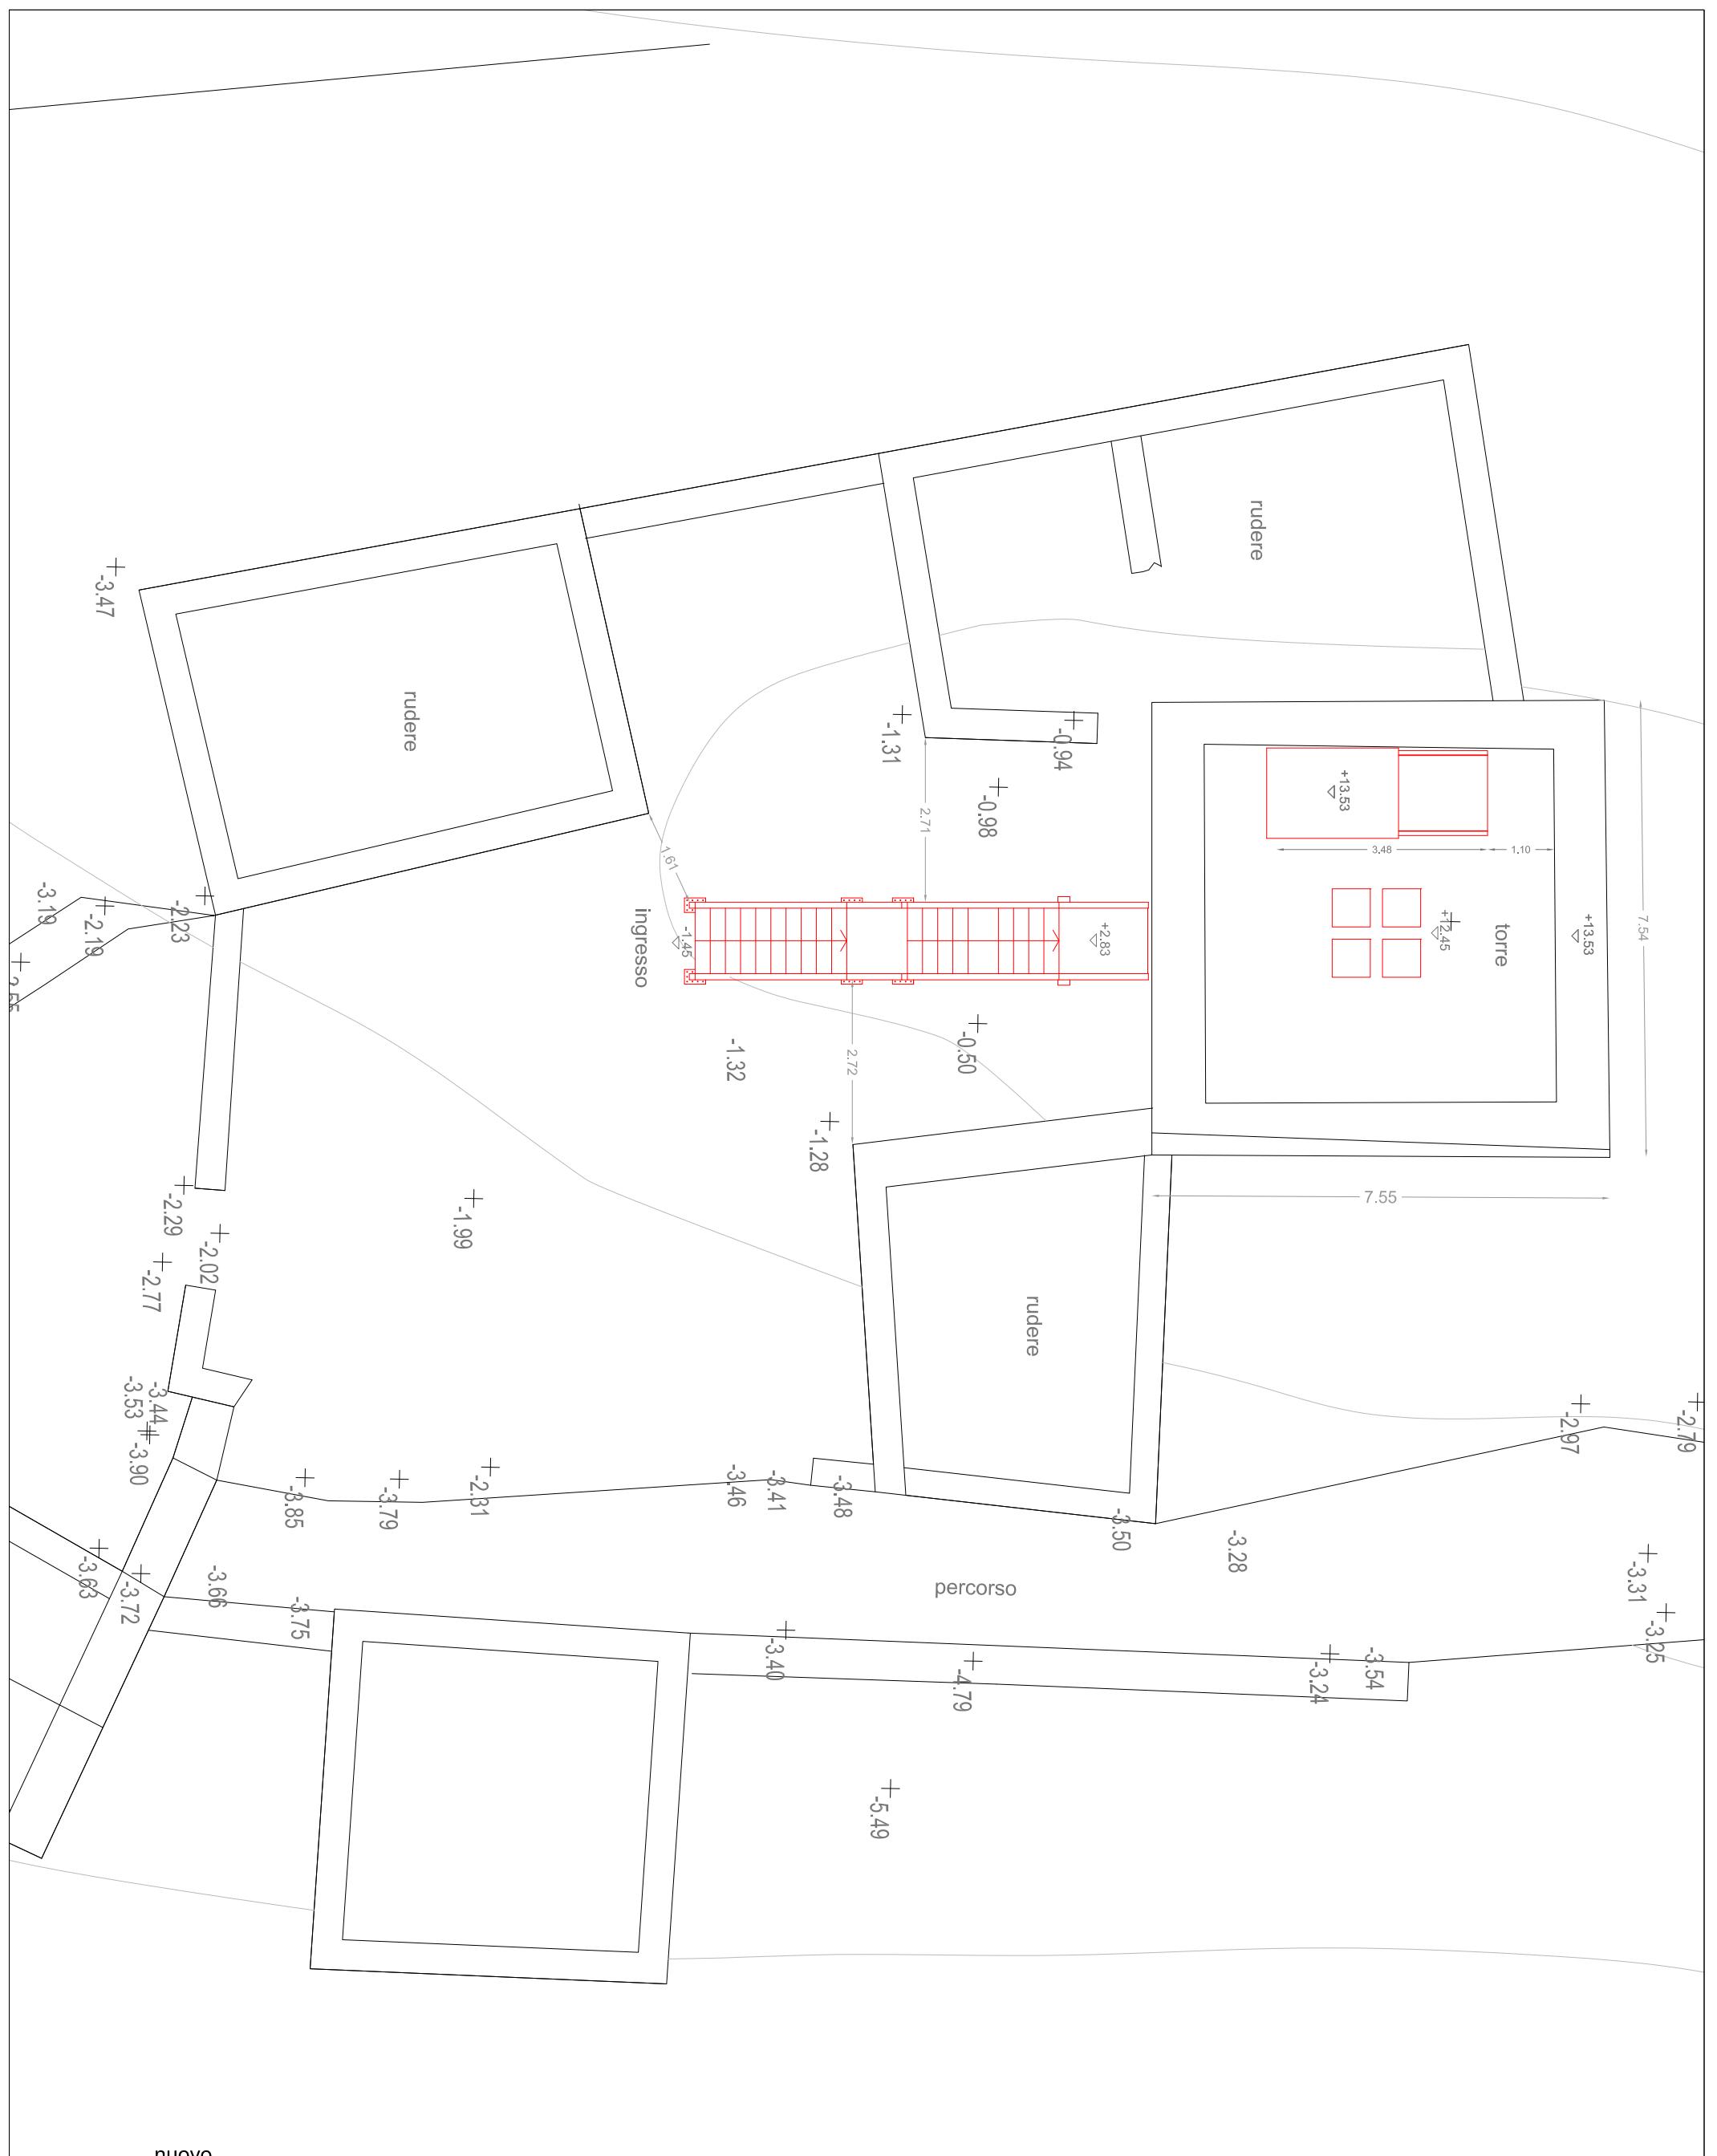

Comune di Colico (LC)

RIABILITAZIONE DELLA TORRE DI FONTANEDO


Tavola

 Progettisti
Nunzio Dego architetto **Giusi Rabotti** paesaggista
C.so S.Gottardo 13 - 20136 Milano - 0258114005 - nunziodego@alice.it

PROGETTO ESECUTIVO

planimetria
scala 1:100

Data
lug 2017

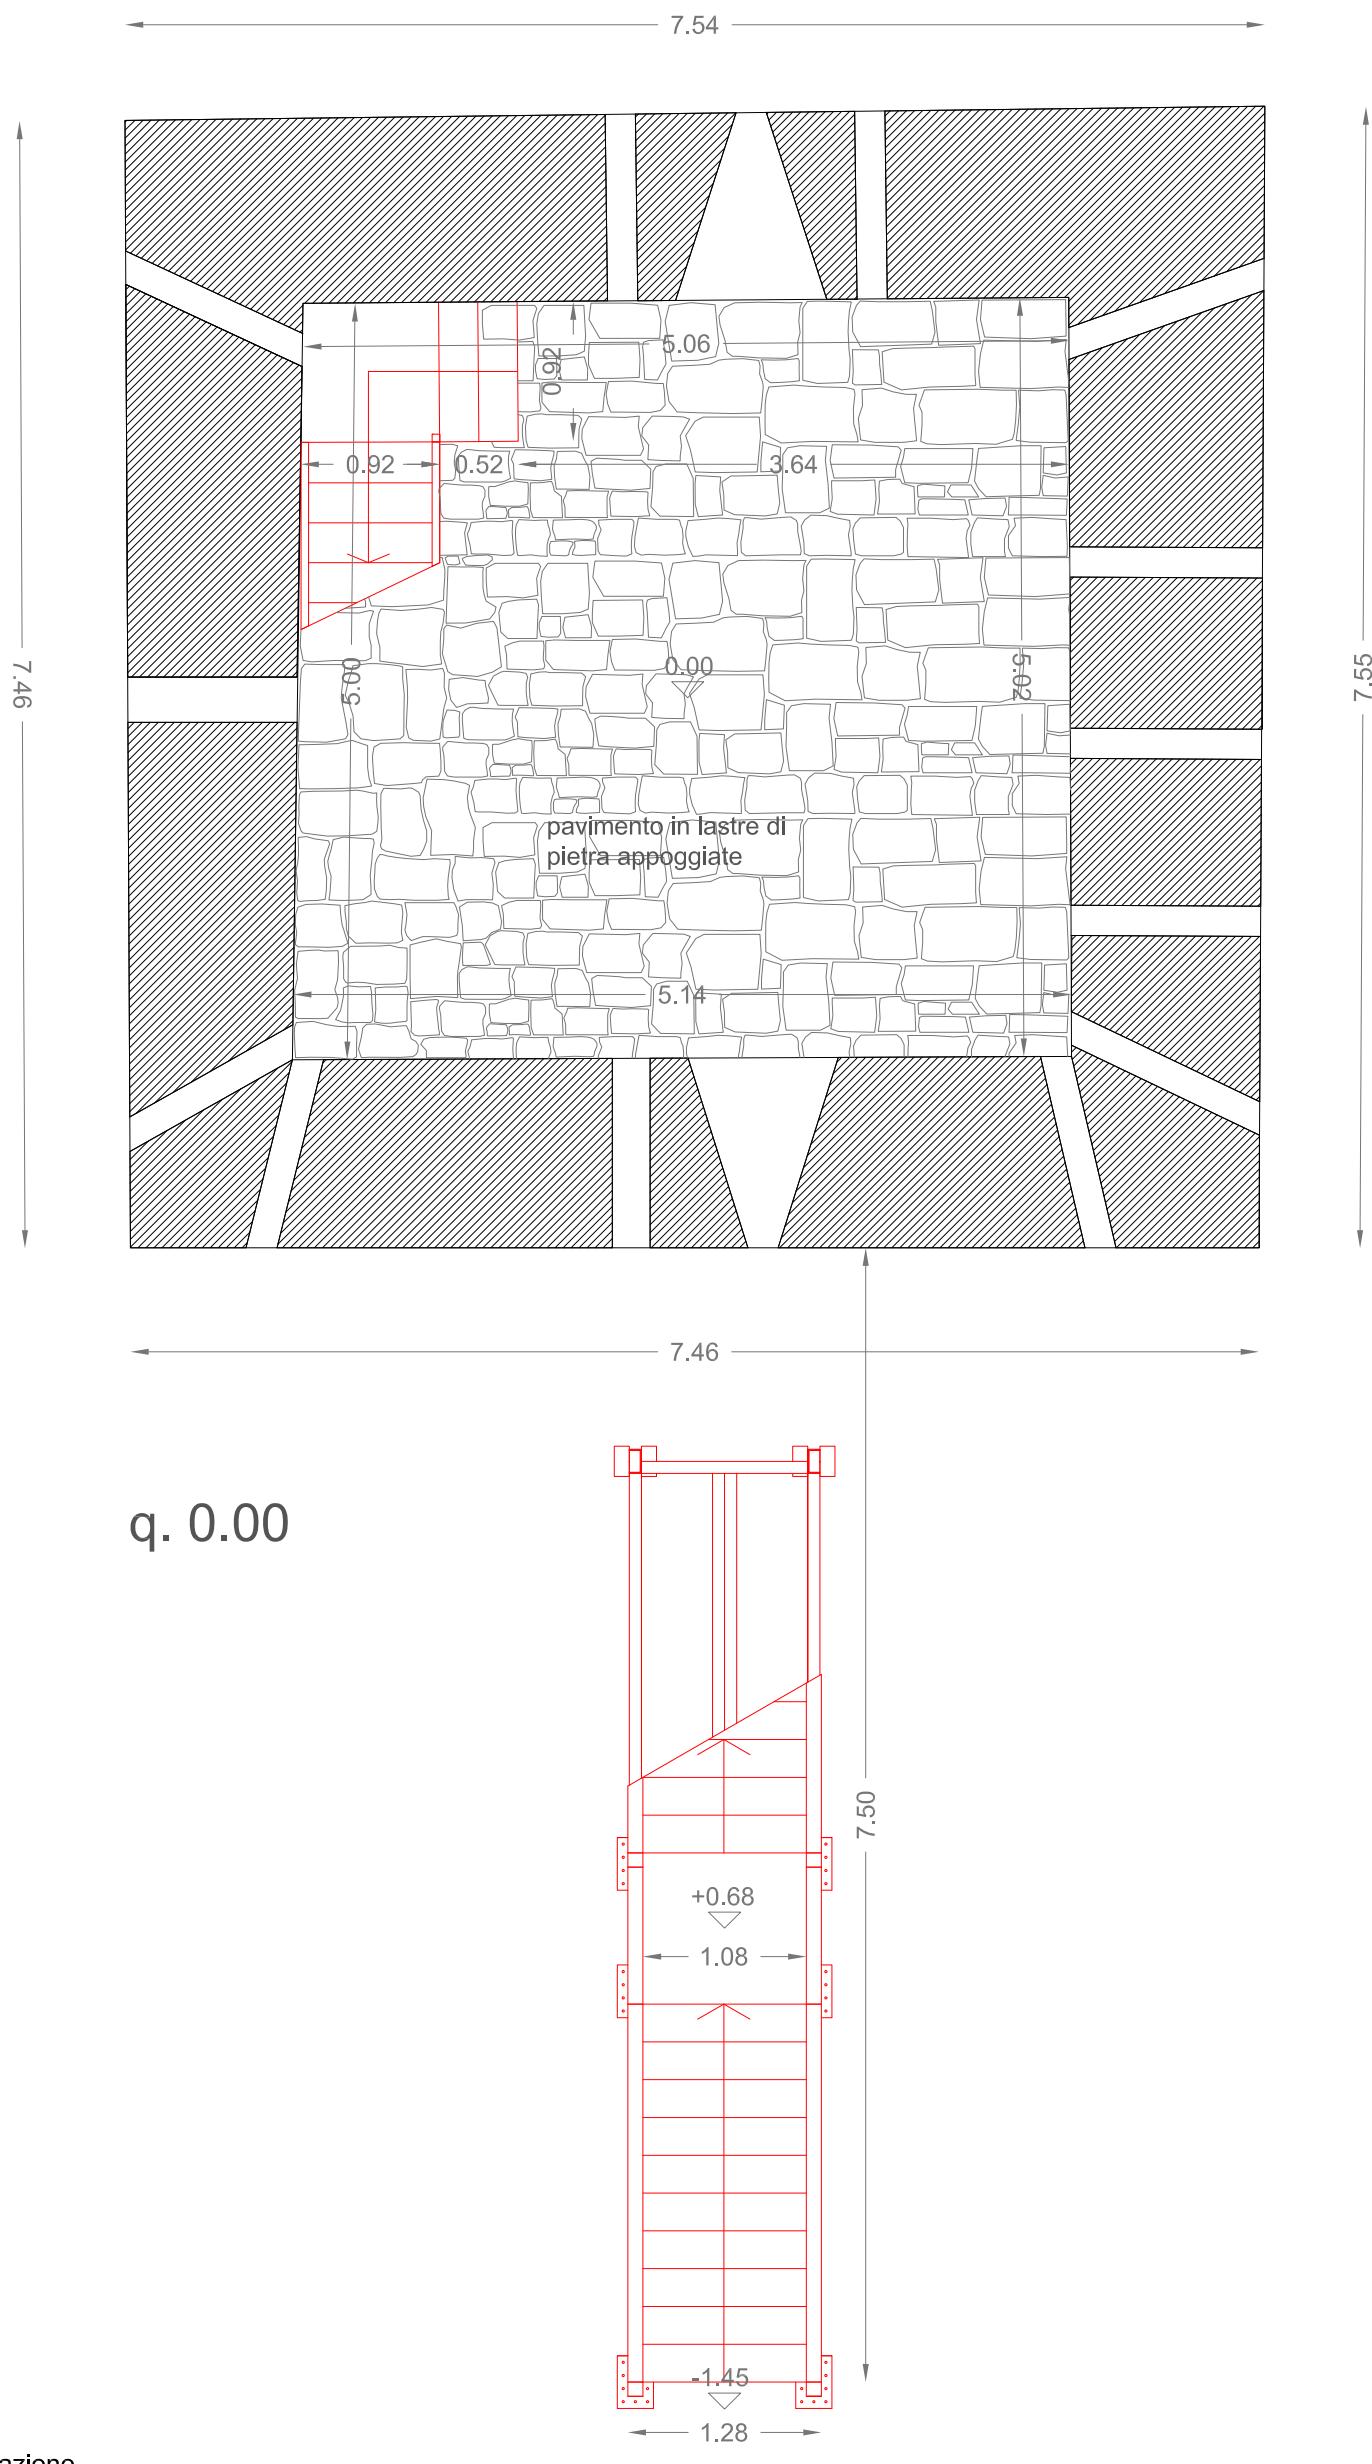

Comune di Colico (LC)

Progettisti
Nunzio Dego architetto Giusi Rabotti paesaggista
C.so S.Gottardo 13, 20136 Milano - 0258114005 - nunziodego@alice.it


RIABILITAZIONE DELLA TORRE DI FONTANEDO

Tavola
2

PROGETTO ESECUTIVO

pianta 0.00 (livello 0)
scala 1:50

Data
lug 2017

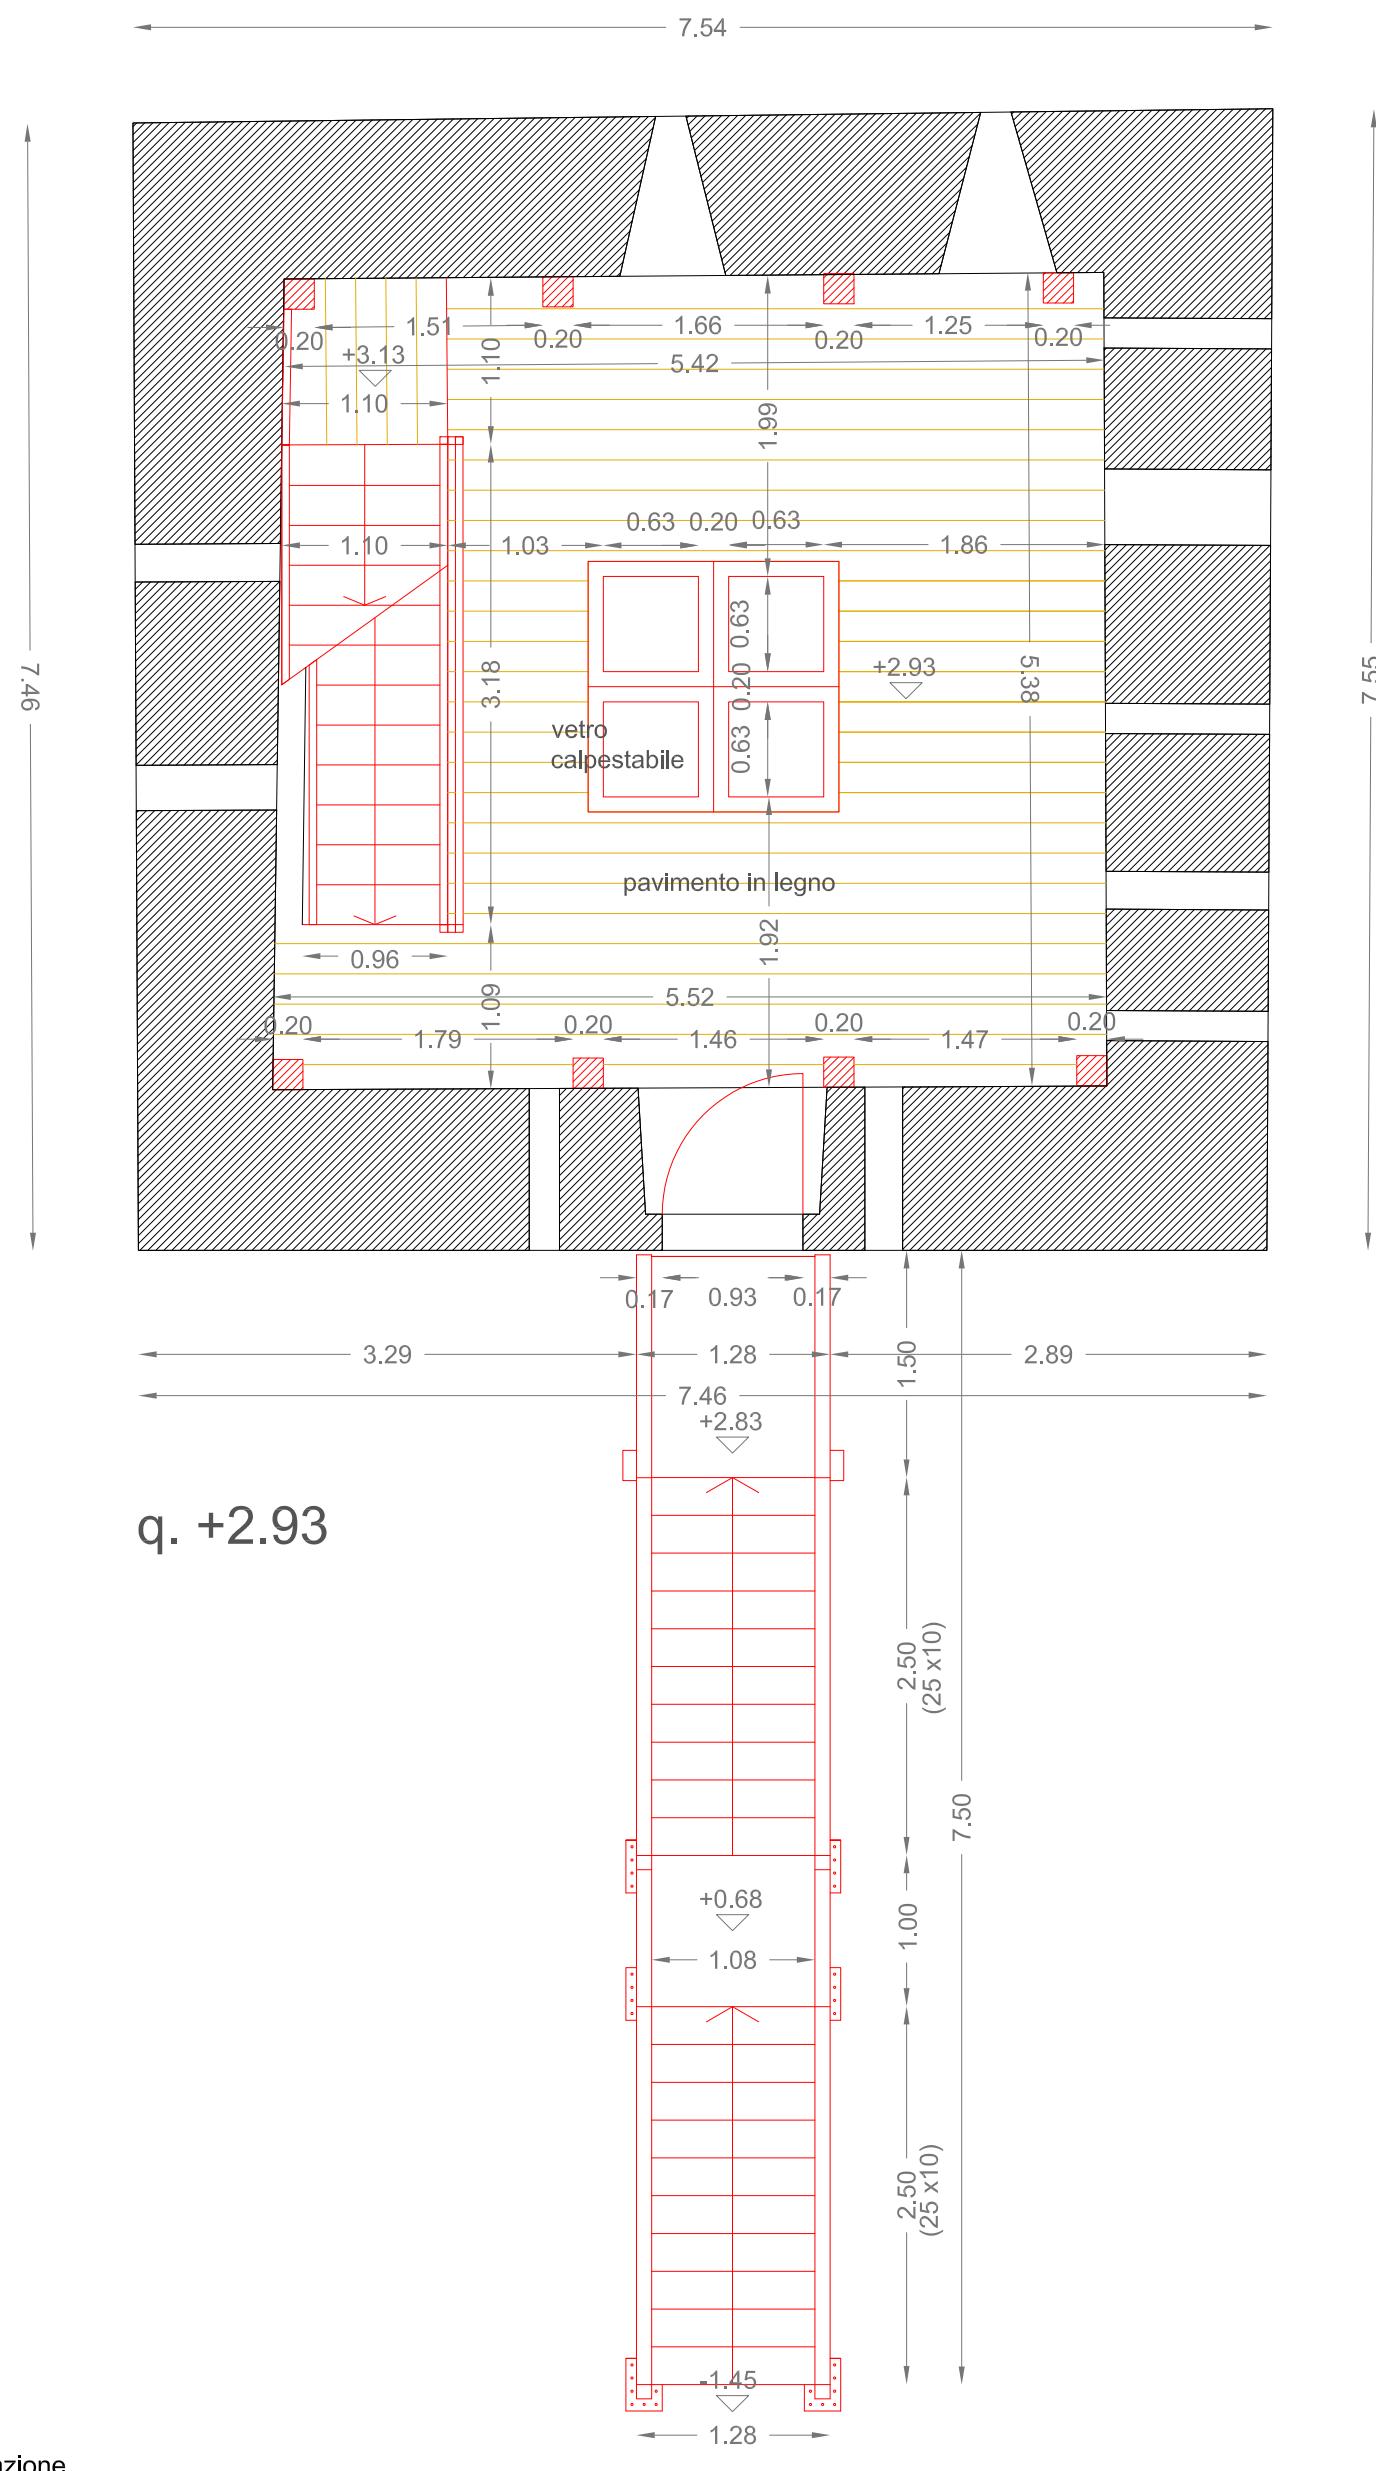

Comune di Colico (LC)

Progettisti
Nunzio Dego architetto Giusi Rabotti paesaggista
C.so S.Gottardo 13, 20136 Milano - 0258114005 - nunziodego@alice.it


RIABILITAZIONE DELLA TORRE DI FONTANEDO

PROGETTO ESECUTIVO

pianta +2.93 (livello 1)
scala 1:50

Tavola
3

Data
lug 2017

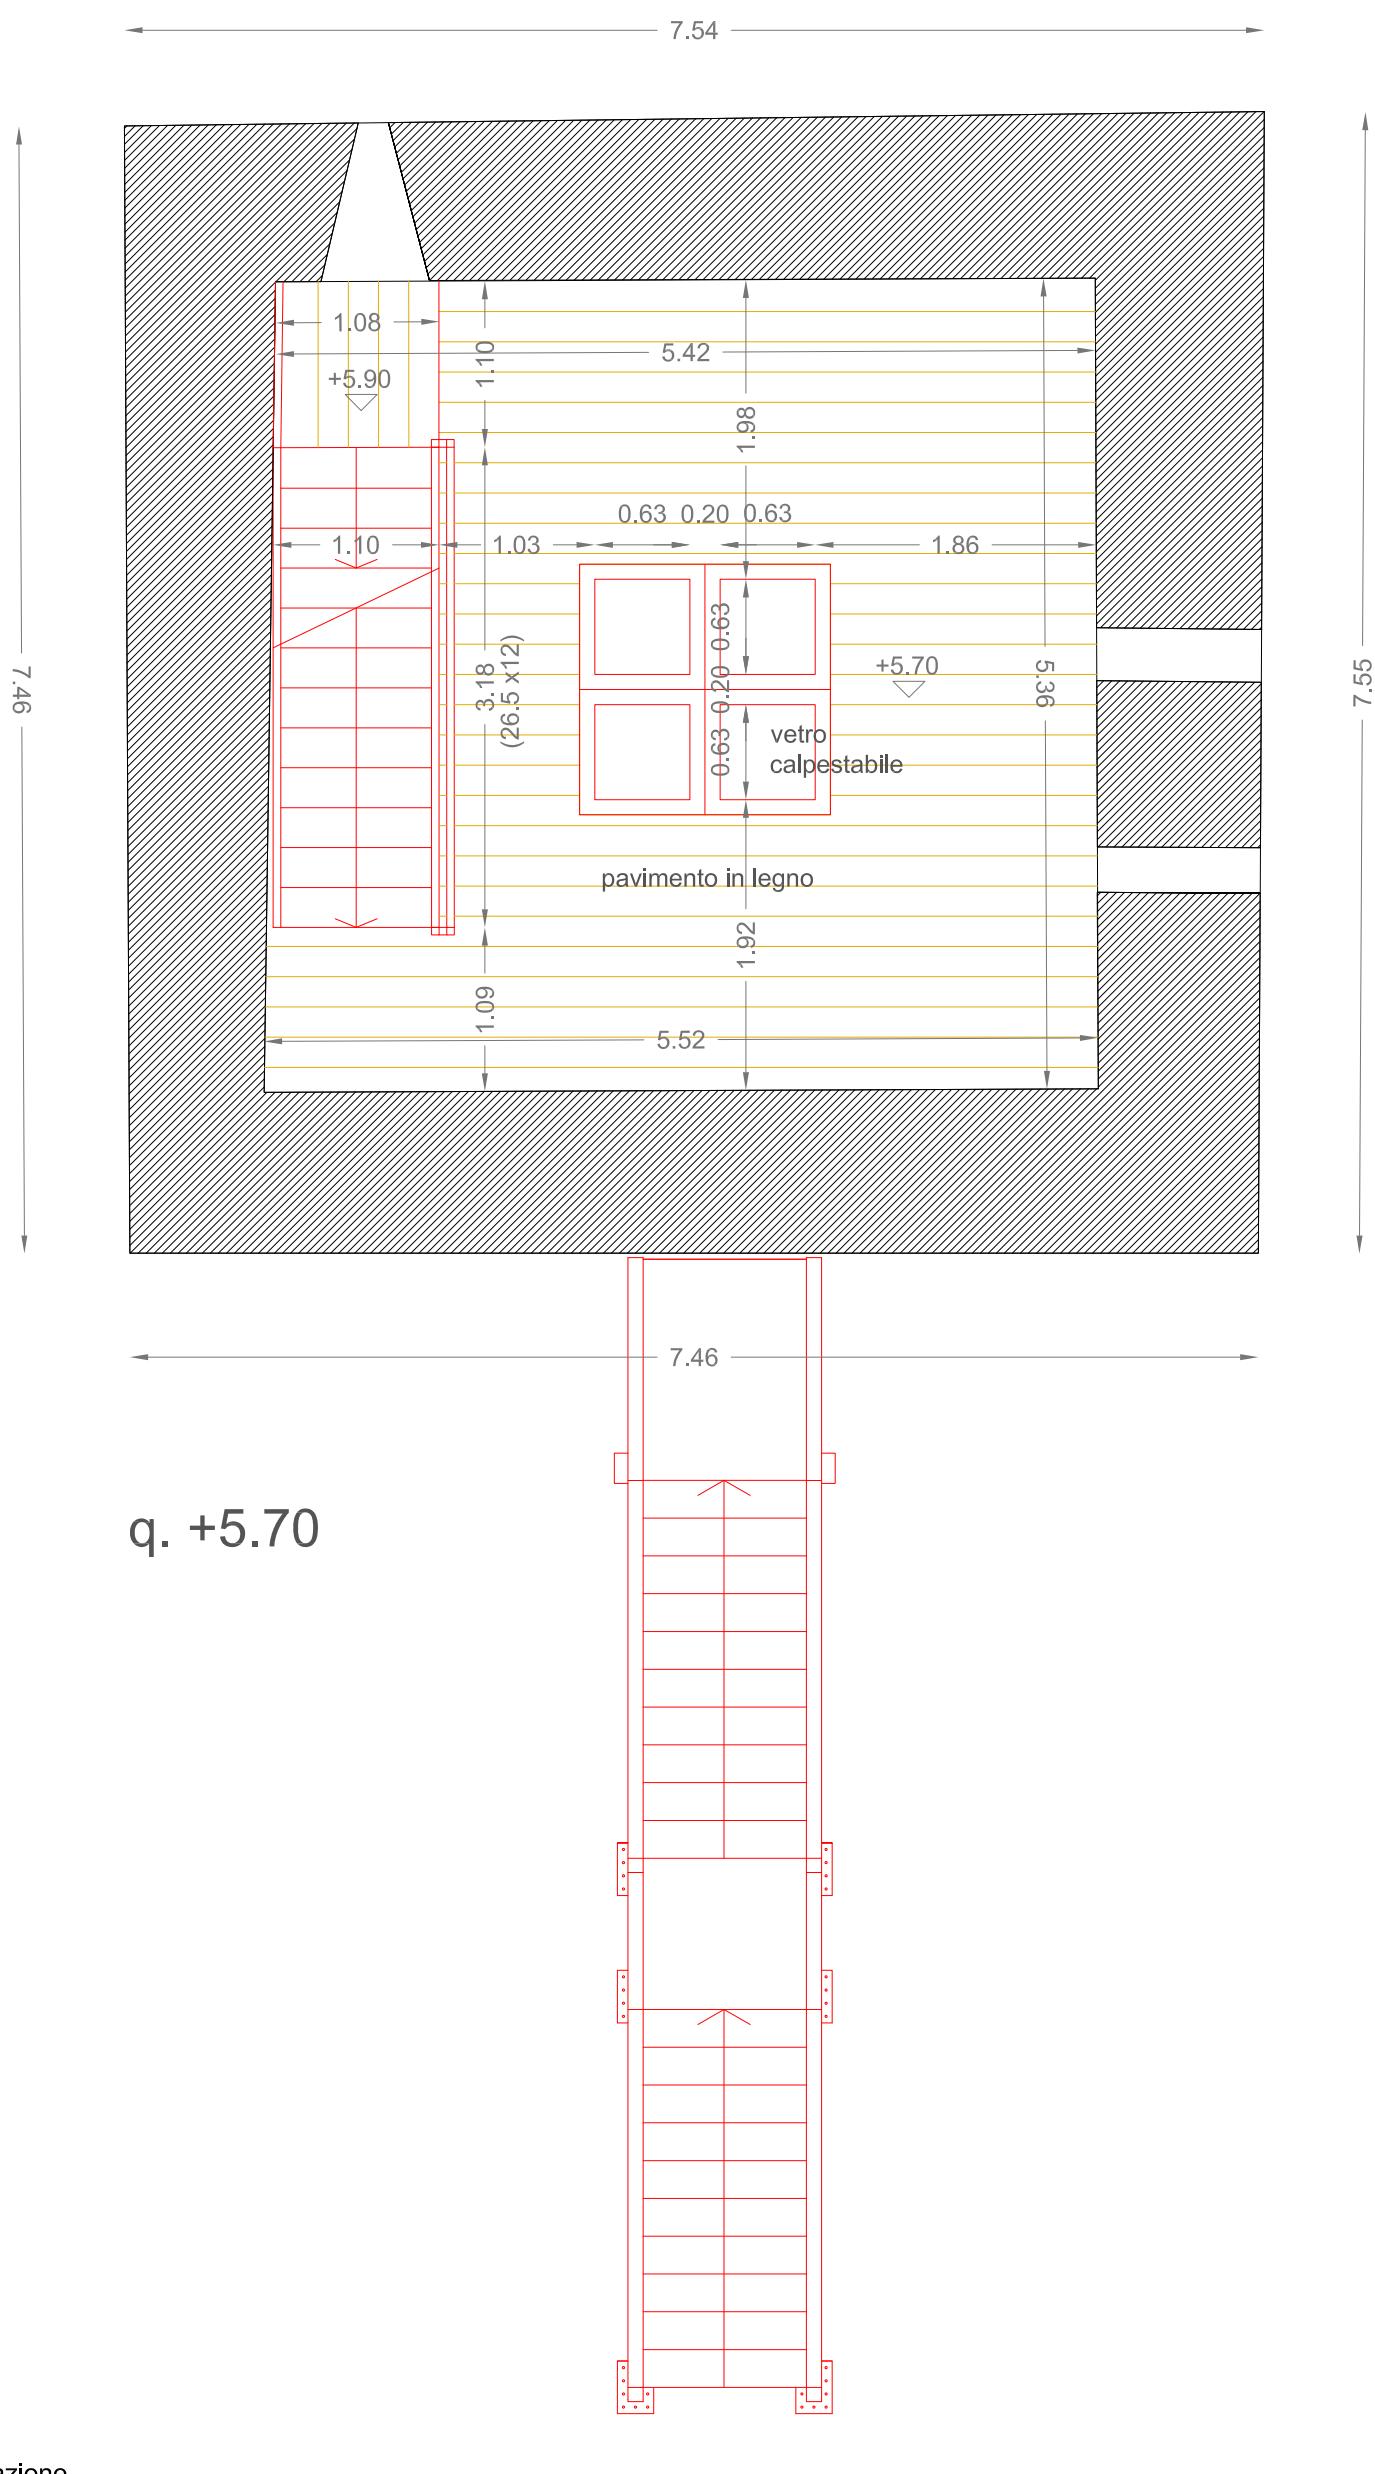

Comune di Colico (LC)

Progettisti
Nunzio Dego architetto Giusi Rabotti paesaggista
C.so S.Gottardo 13, 20136 Milano - 0258114005 - nunziodego@alice.it


RIABILITAZIONE DELLA TORRE DI FONTANEDO

PROGETTO ESECUTIVO



pianta +5.70 (livello 2)
scala 1:50

Tavola
4

Data
lug 2017

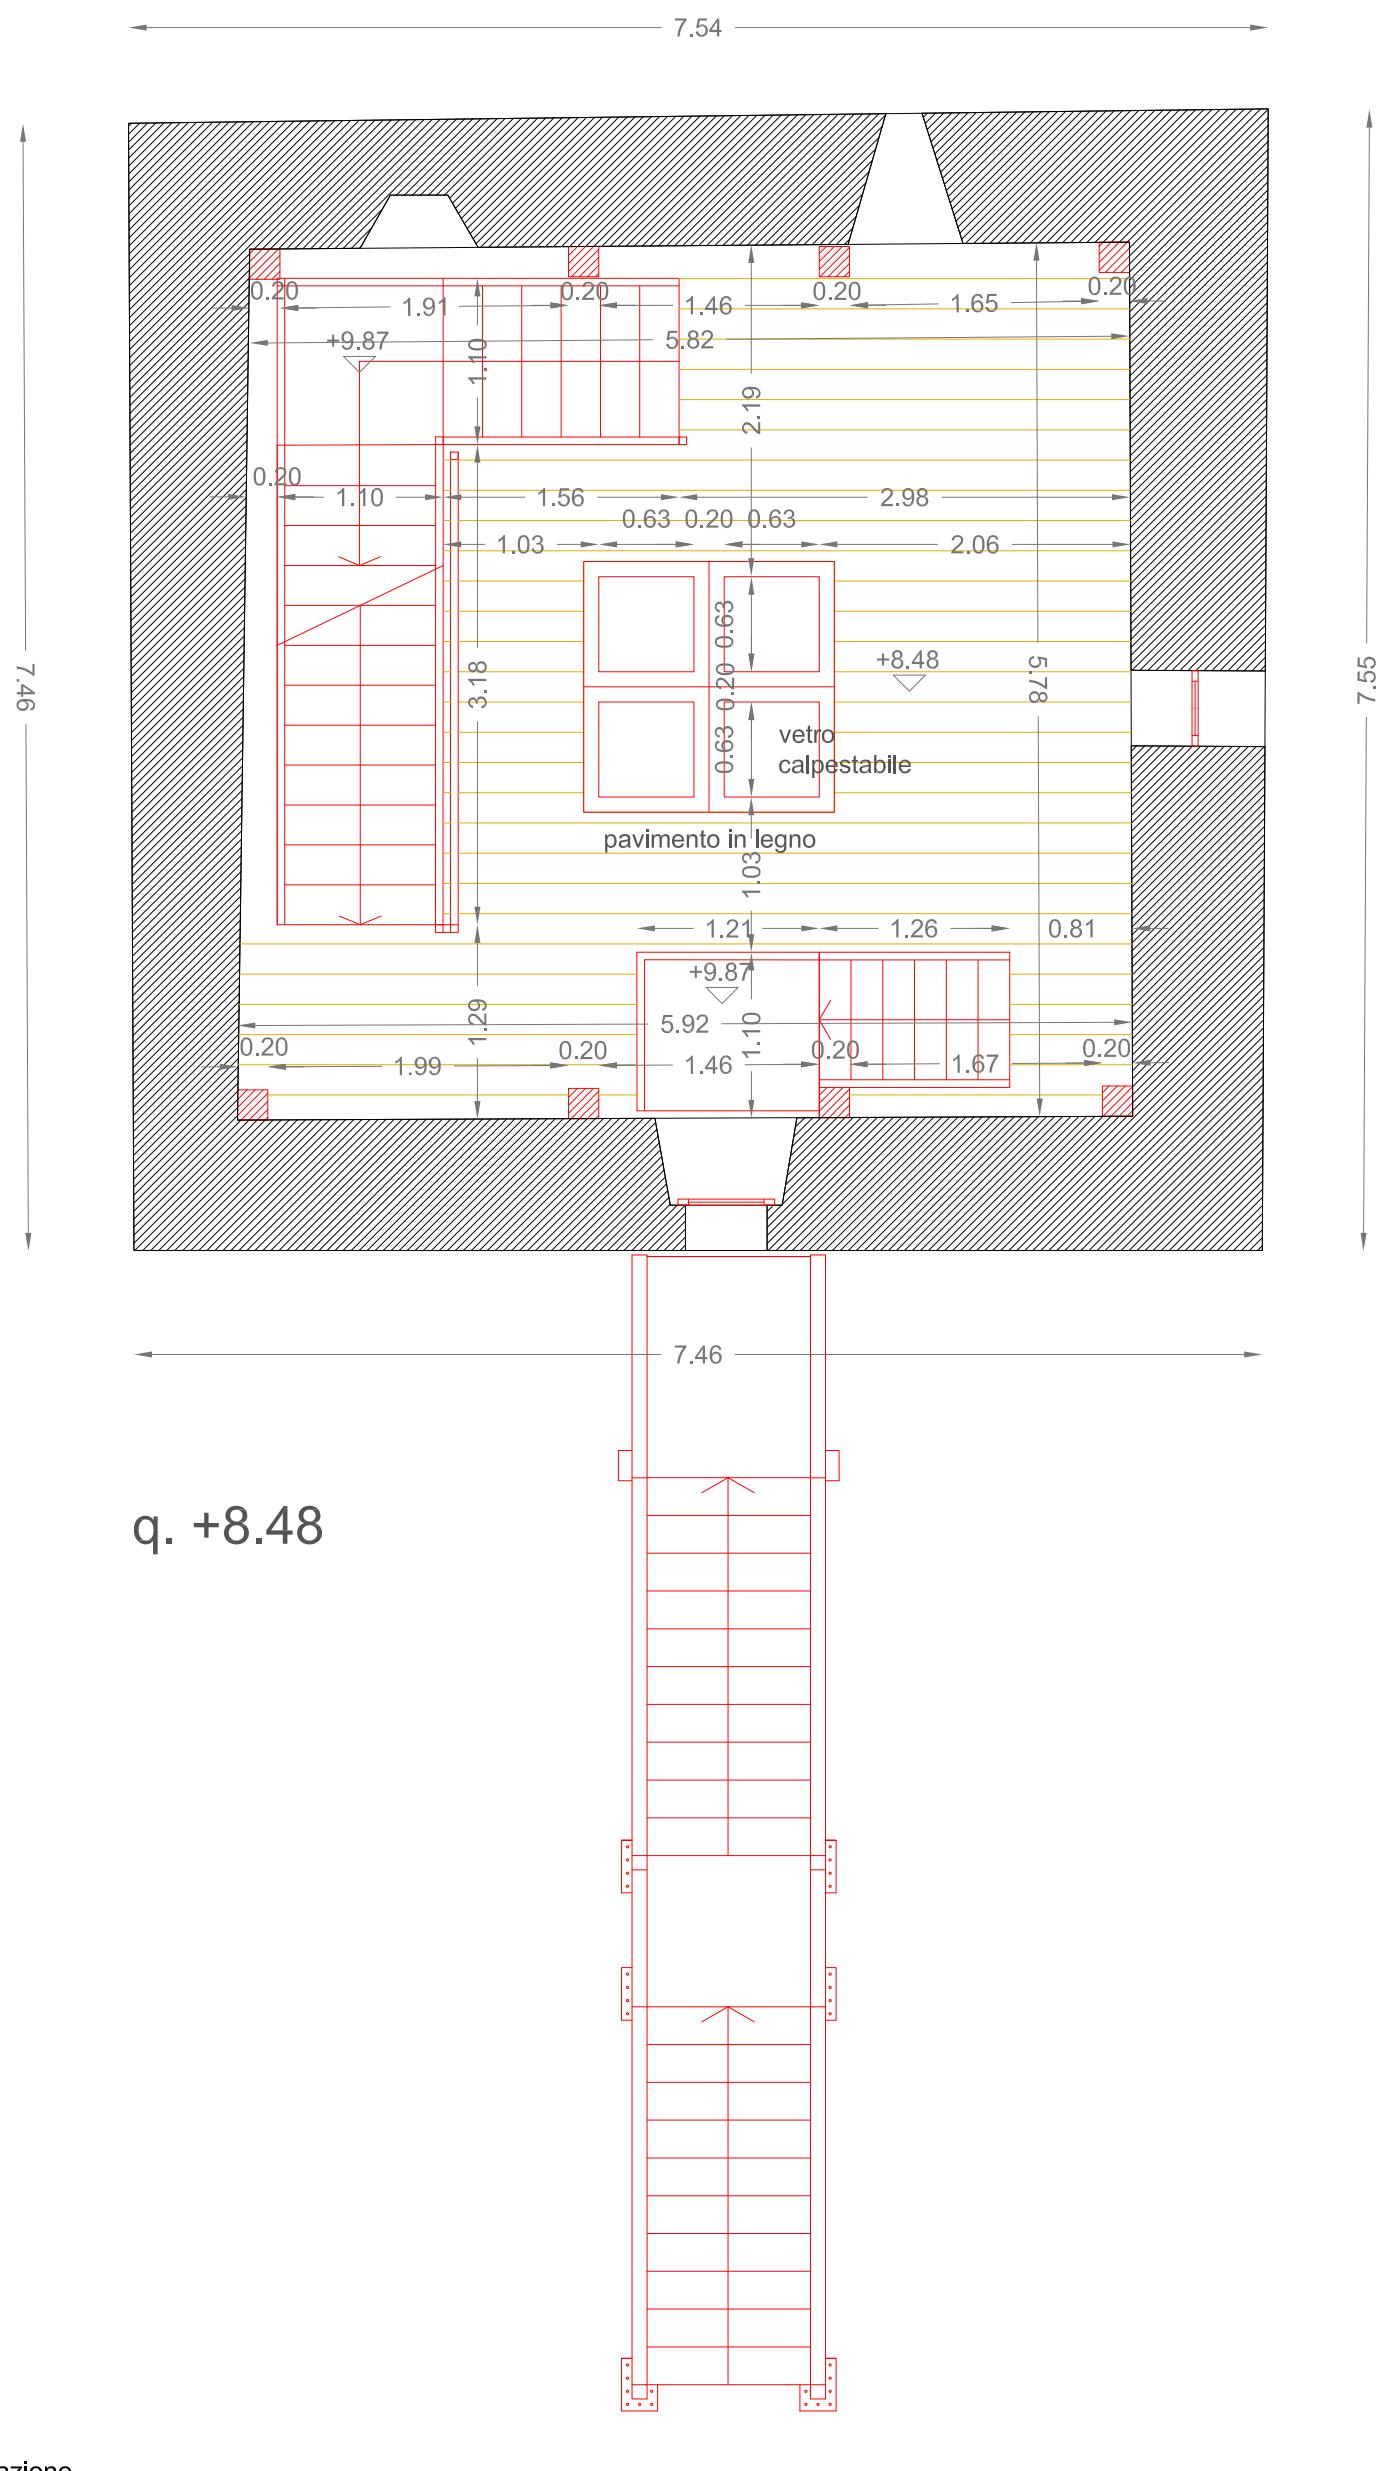

 Comune di Colico (LC)	RIABILITAZIONE DELLA TORRE DI FONTANEDO	Tavola 5
Progettisti Nunzio Dego architetto Giusi Rabotti paesaggista C.so S.Gottardo 13, 20136 Milano - 0258114005 - nunziodego@alice.it	PROGETTO ESECUTIVO	pianta +8.48 (livello 3) scala 1:50

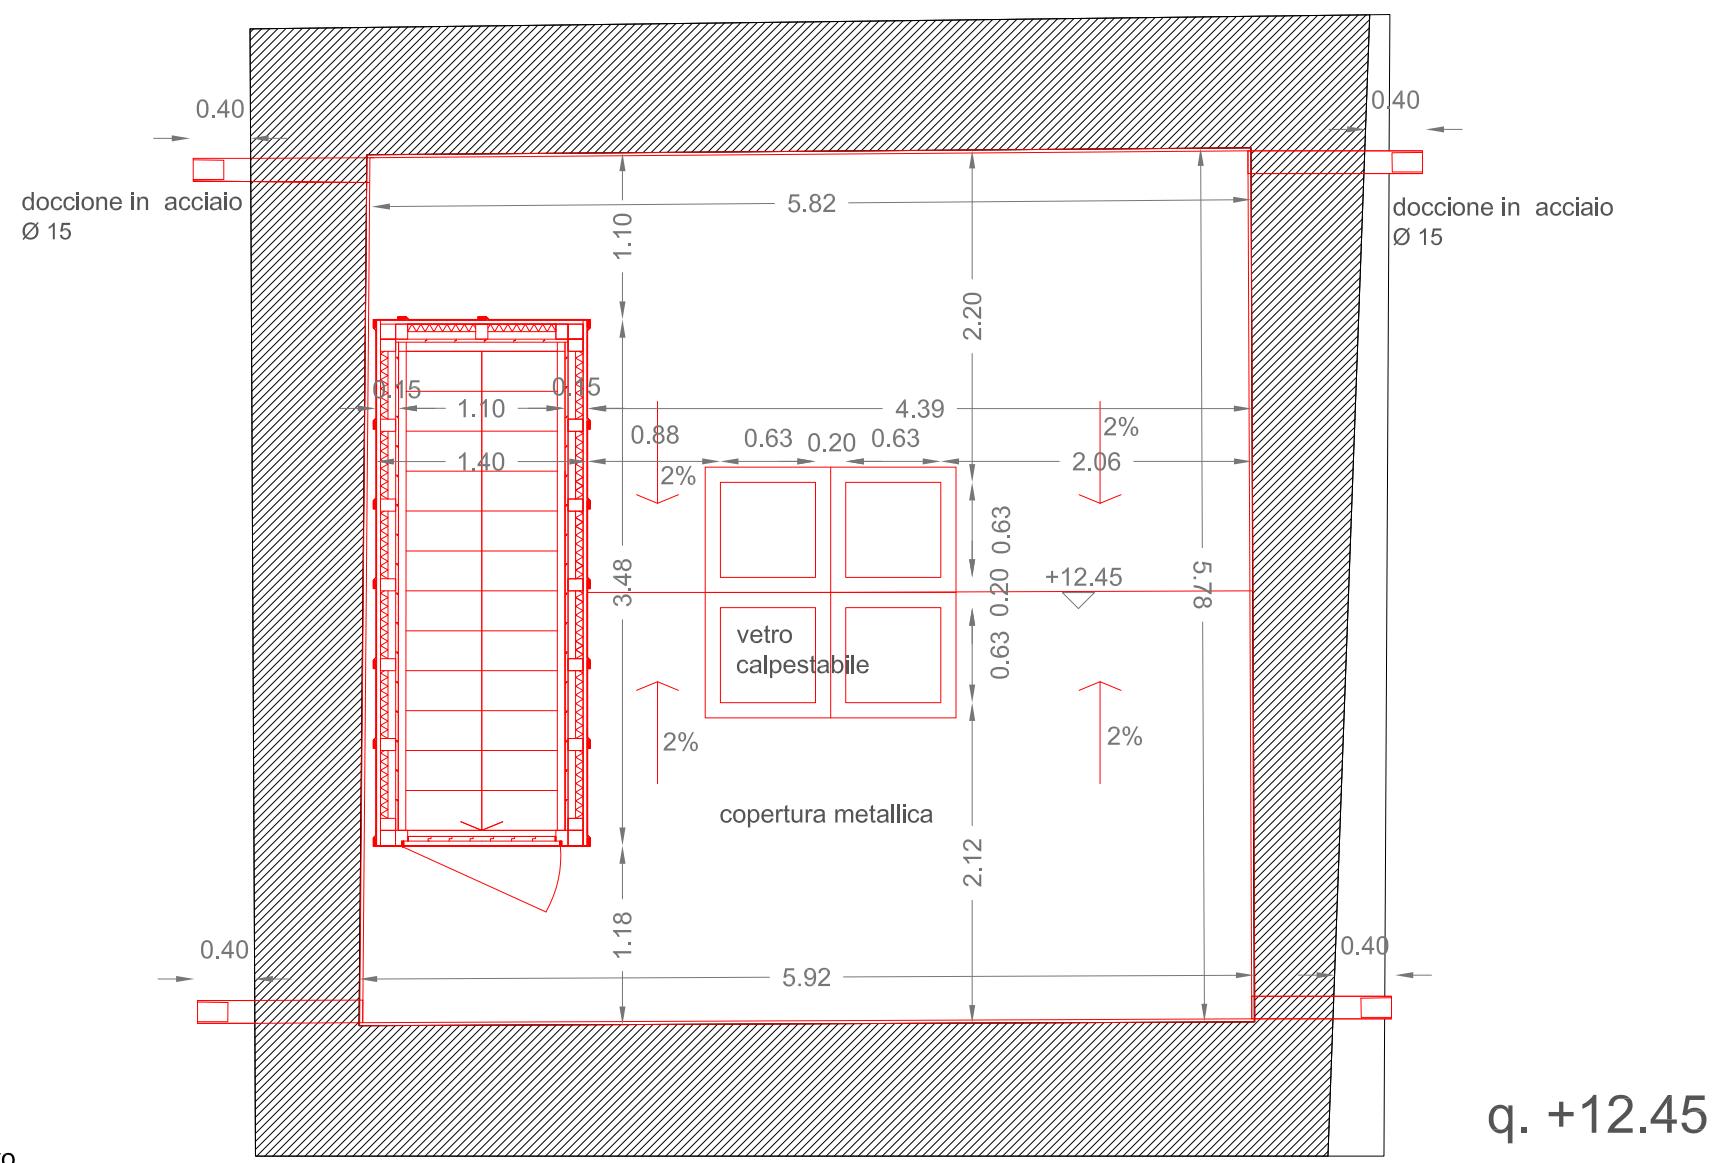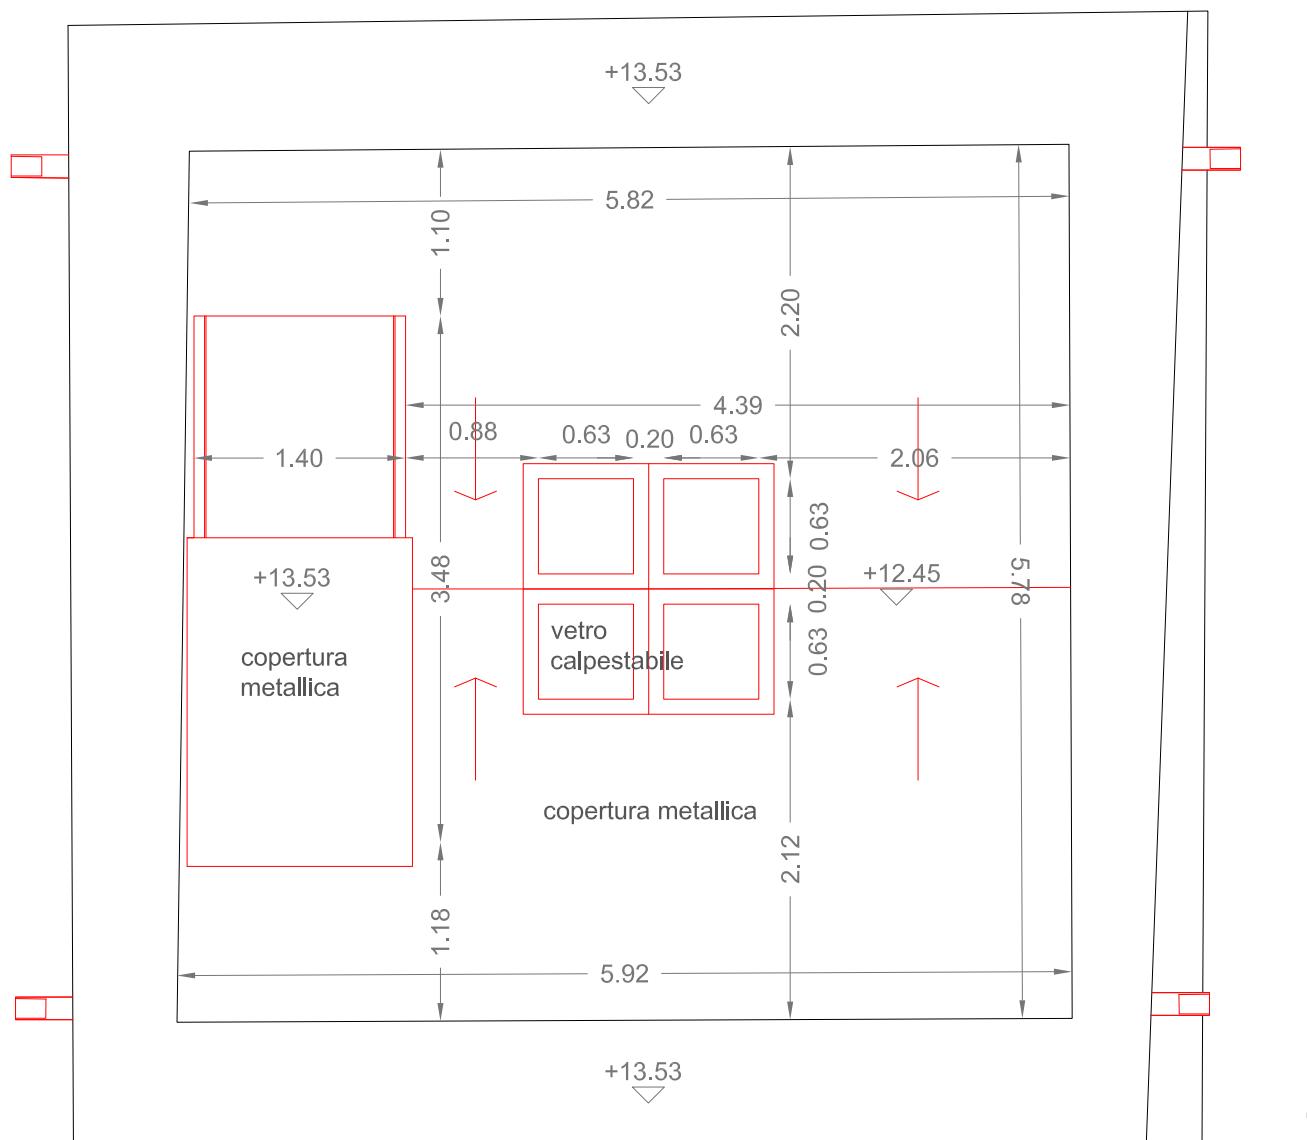

Comune di Colico (LC)

Progettisti
Nunzio Dego architetto Giusi Rabotti paesaggista
C.so S.Gottardo 13, 20136 Milano - 0258114005 - nunziodego@alice.it

RIABILITAZIONE DELLA TORRE DI FONTANEDO


PROGETTO ESECUTIVO

pianta +12.45 (livello 4) e copertura
scala 1:50

Tavola

6

Data
lug 2017

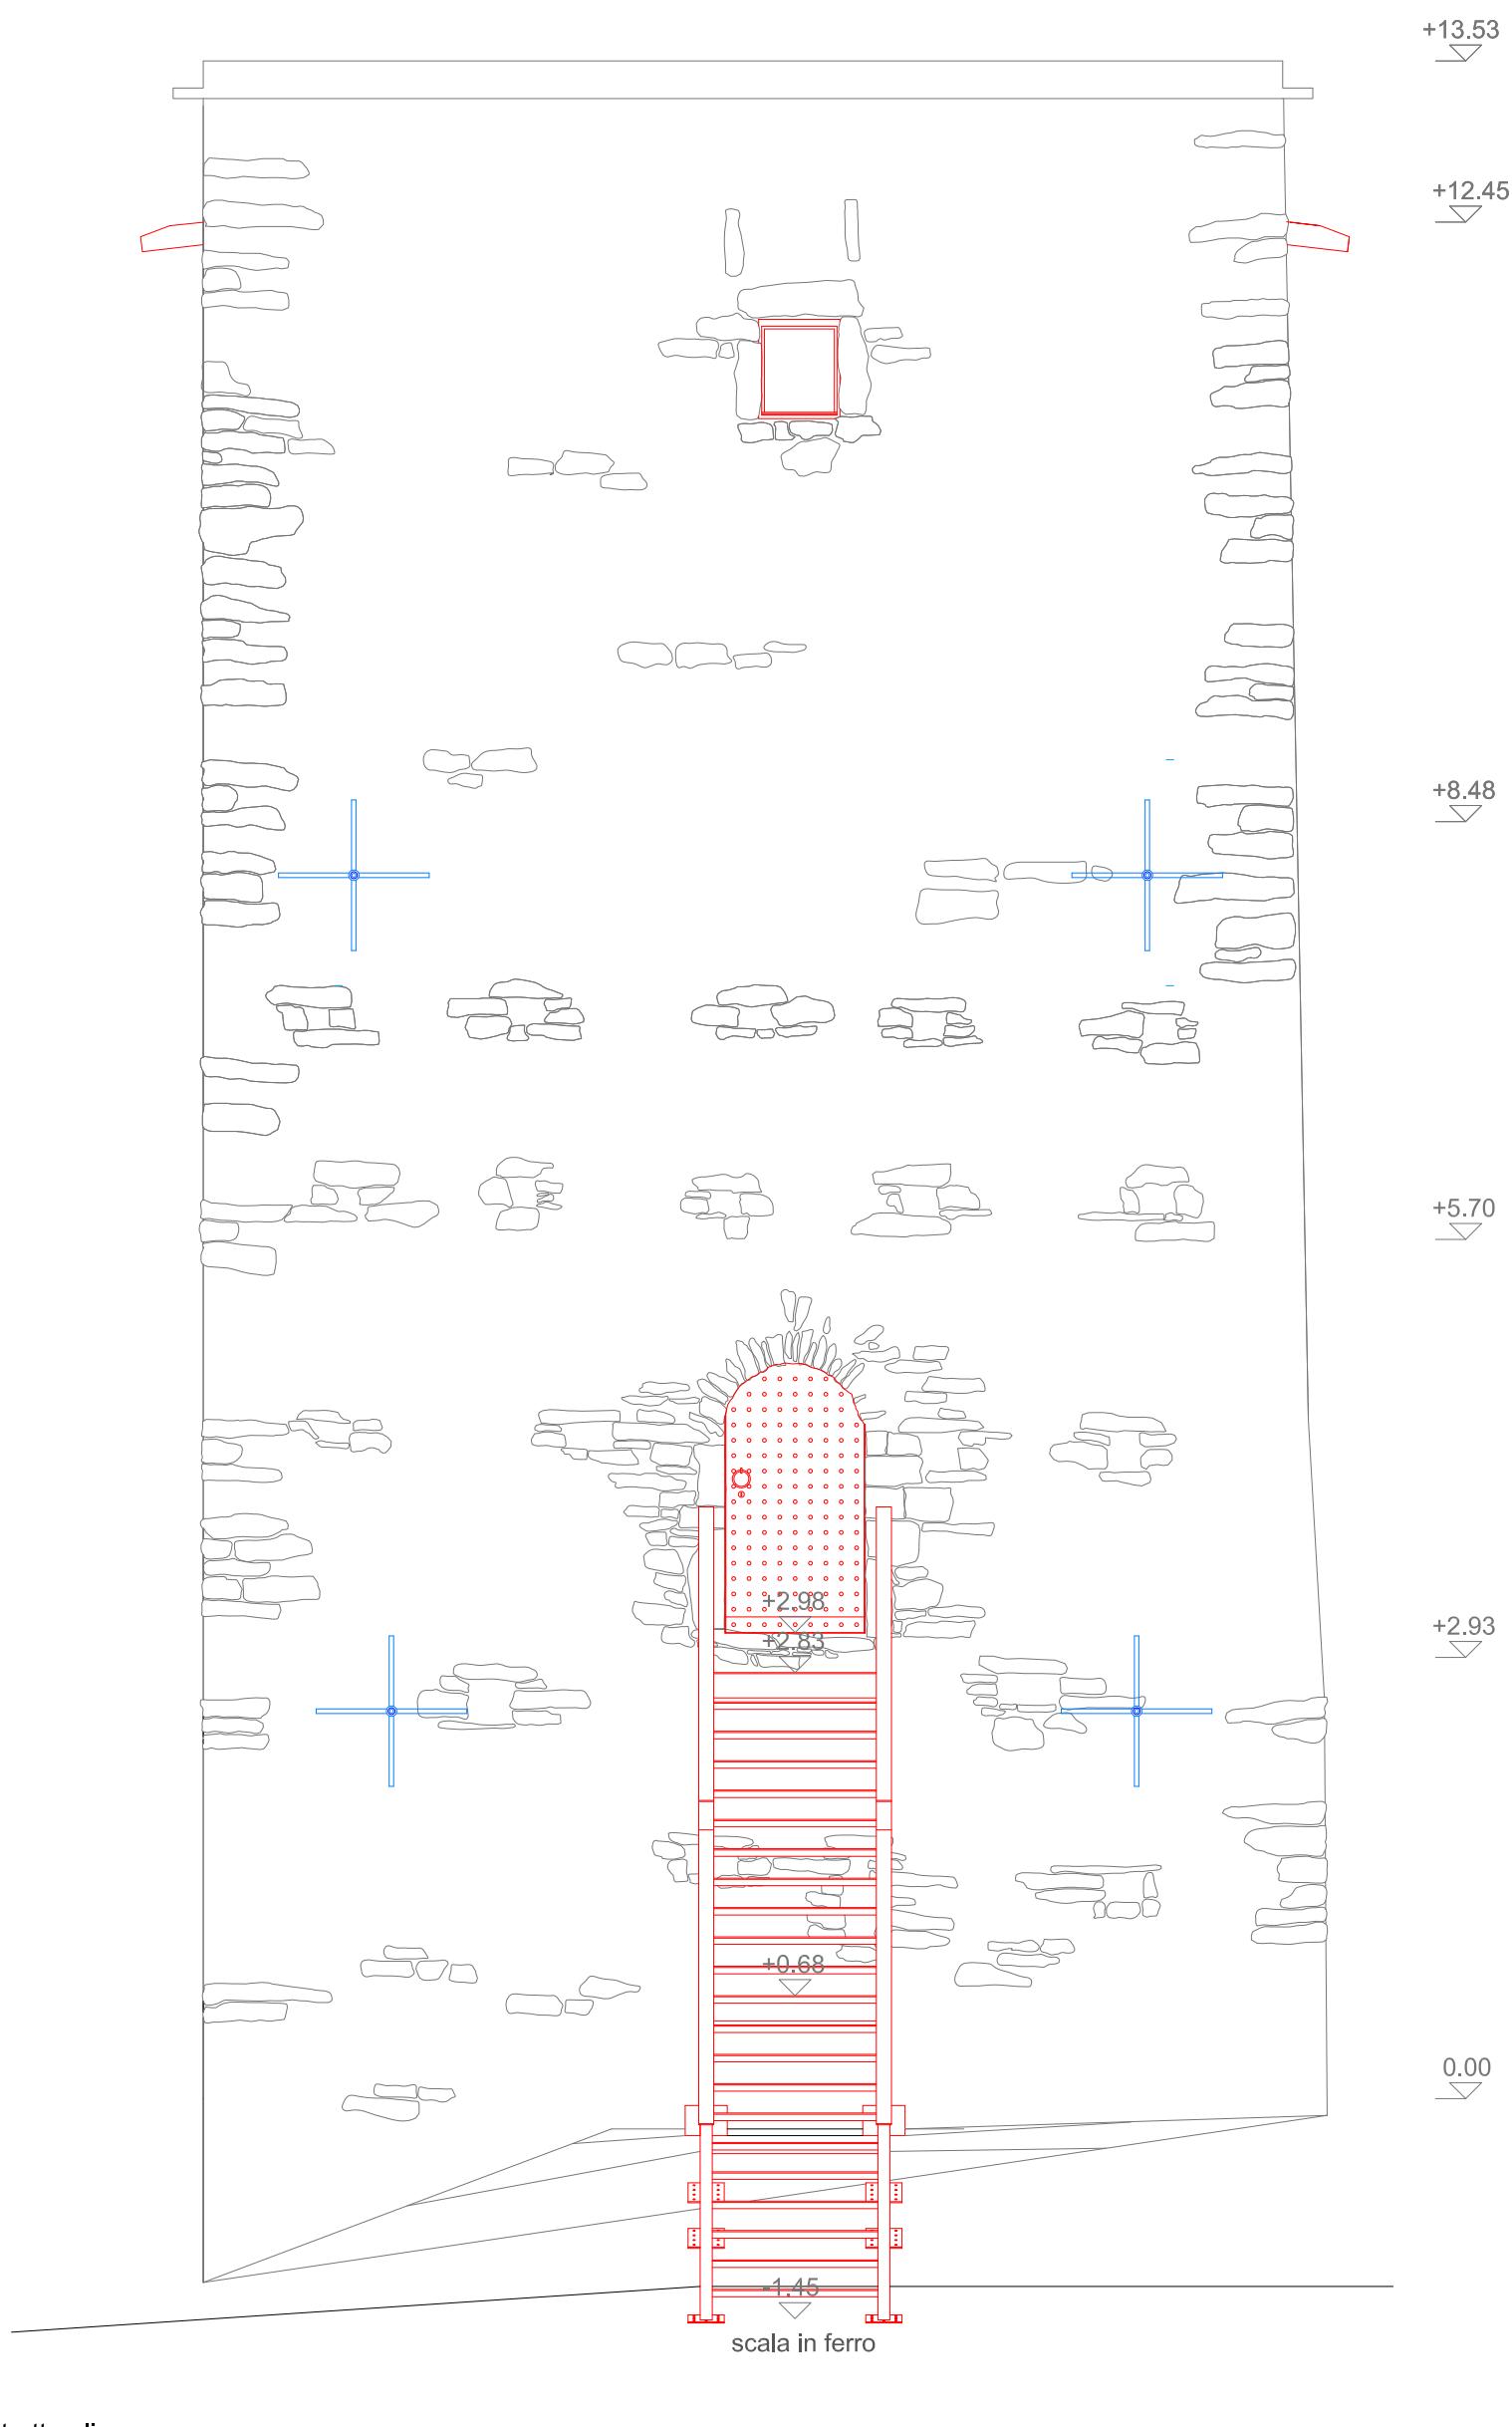

Comune di Colico (LC)

Progettisti

Nunzio Dego architetto Giusi Rabotti paesaggista
C.so S.Gottardo 13, 20136 Milano - 0258114005 - nunziodego@alice.it

RIABILITAZIONE DELLA TORRE DI FONTANEDO


PROGETTO ESECUTIVO

fronte sud
scala 1:50

Tavola

7

Data
lug 2017

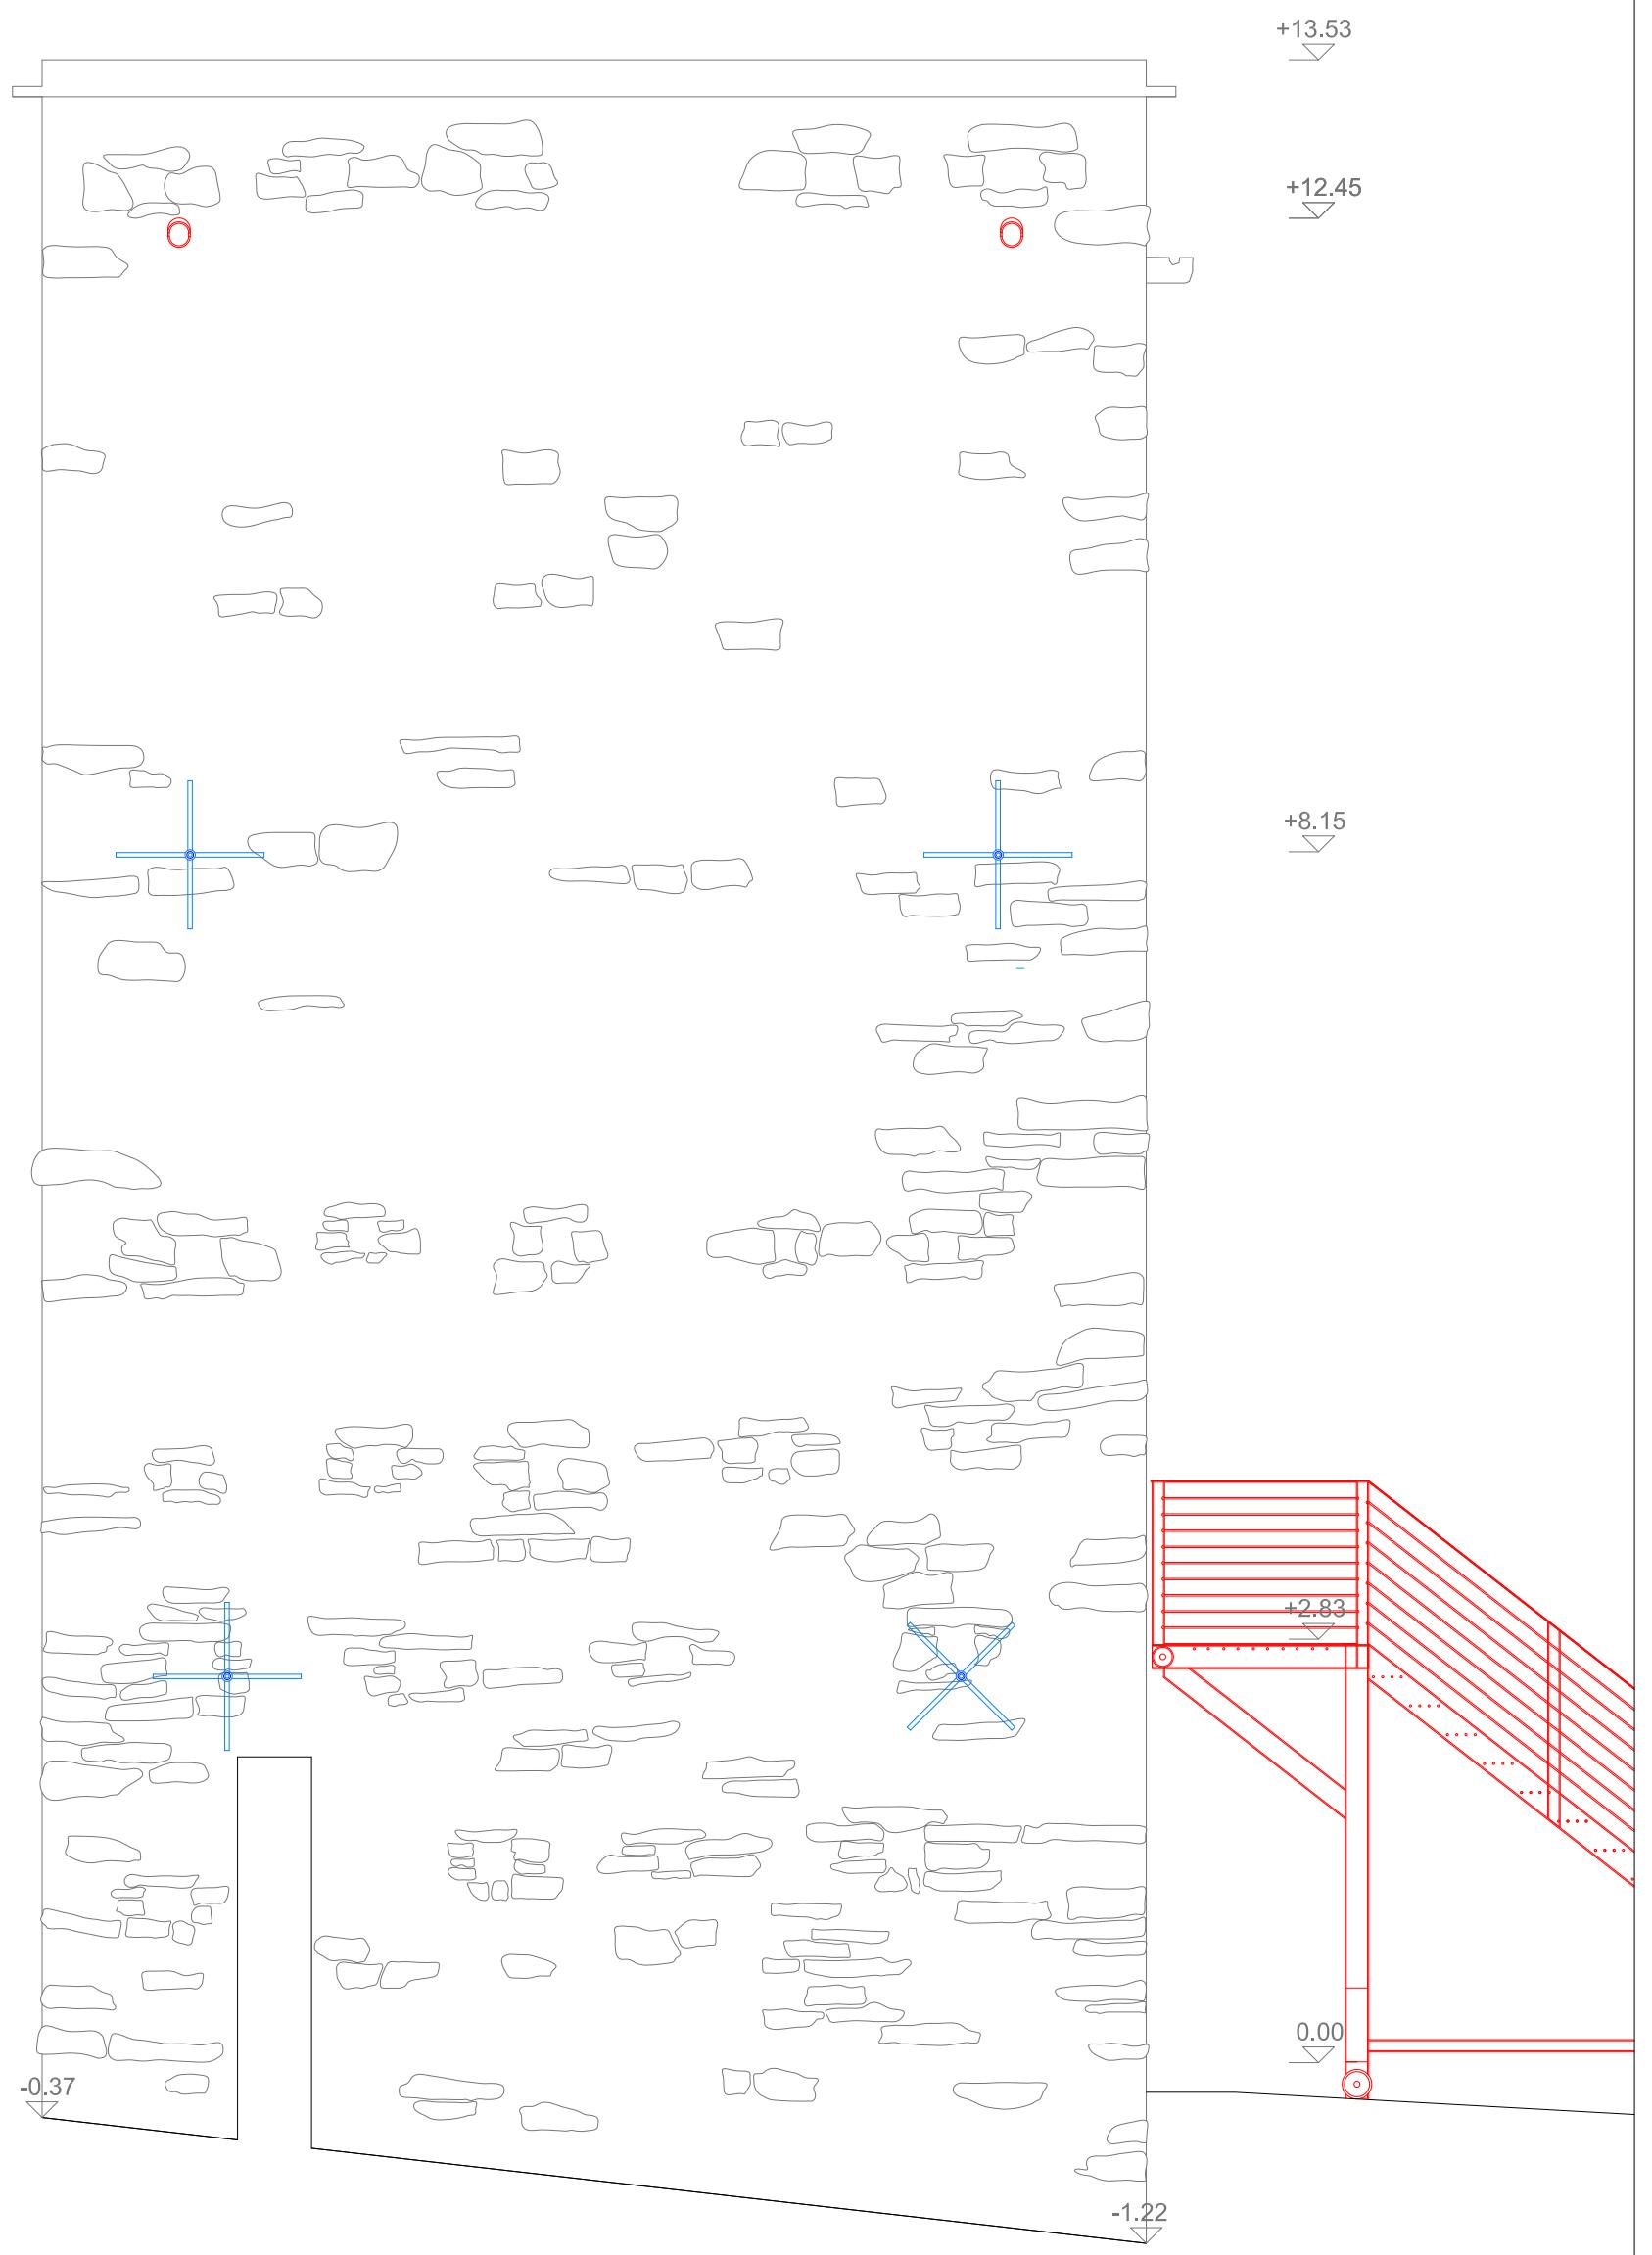

nuovo
elementi strutturali



Comune di Colico (LC)

Progettisti


Nunzio Dego architetto Giusi Rabotti paesaggista
C.so S.Gottardo 13, 20136 Milano - 0258114005 - nunziodego@alice.it

RIABILITAZIONE DELLA TORRE DI FONTANEDO

Tavola
8

fronte ovest
scala 1:50

Data
lug 2017

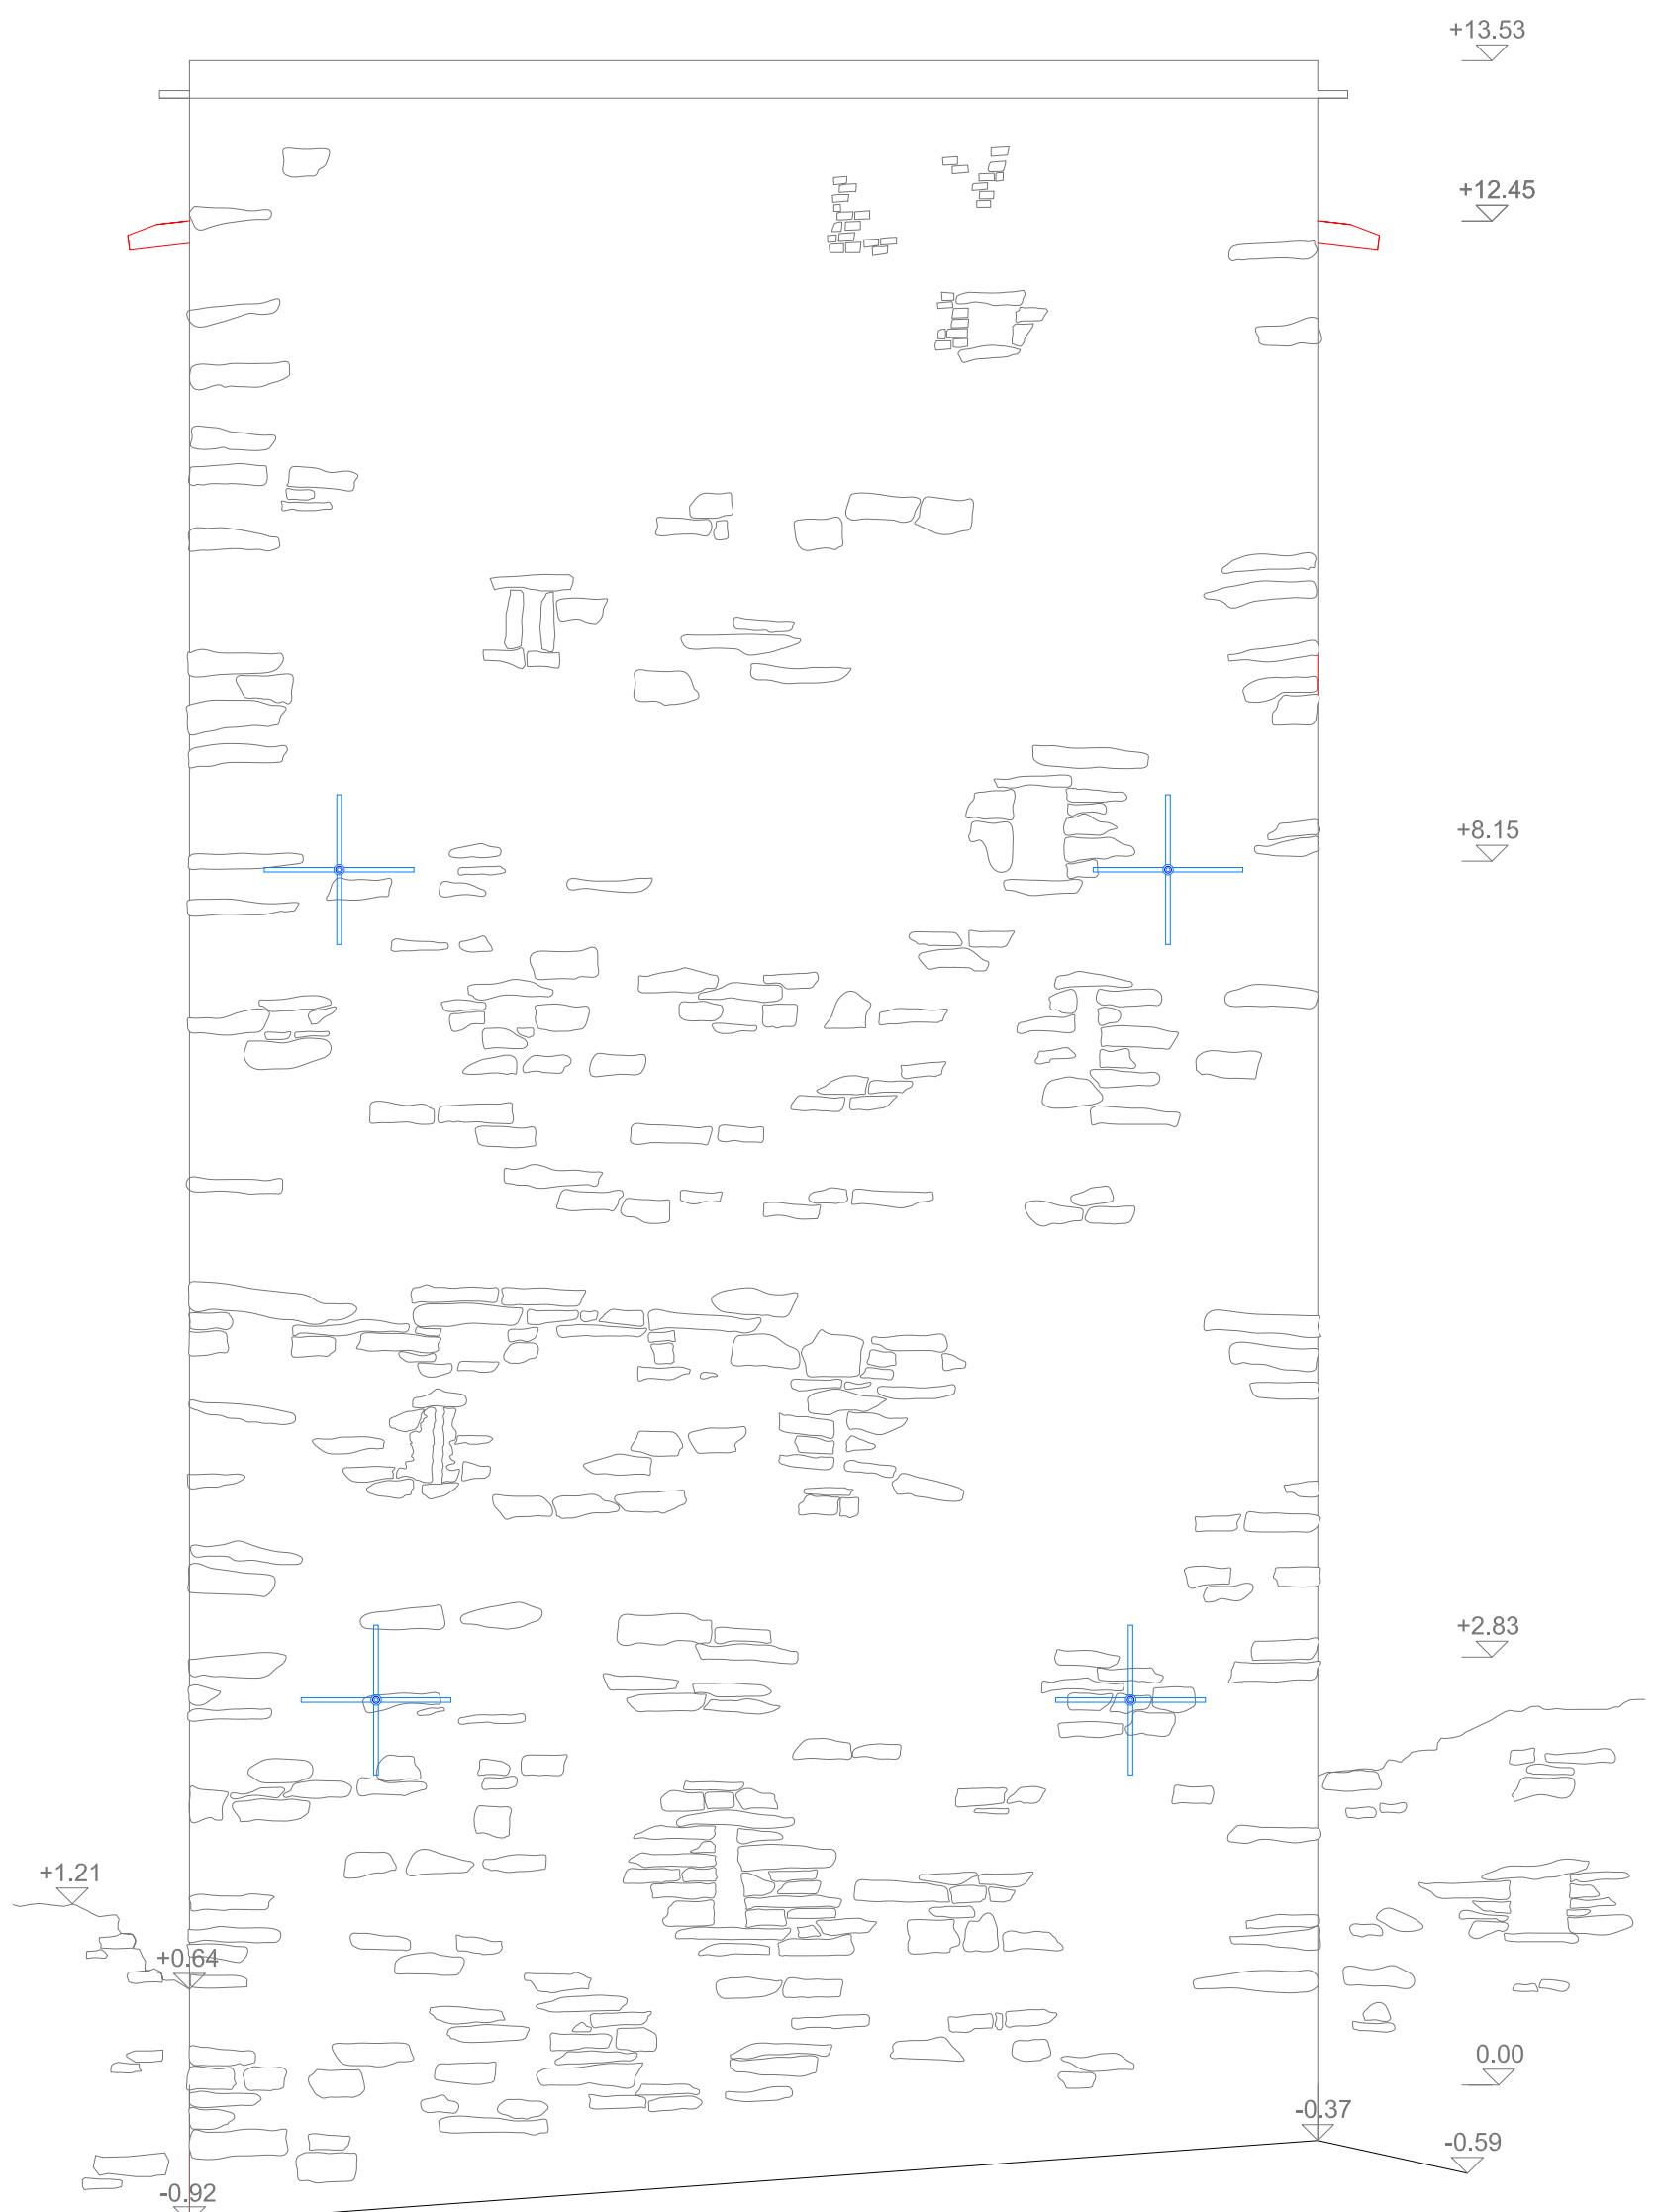

nuovo
elementi strutturali



Comune di Colico (LC)

Progettisti

Nunzio Dego architetto Giusi Rabotti paesaggista
C.so S.Gottardo 13, 20136 Milano - 0258114005 - nunziodego@alice.it


RIABILITAZIONE DELLA TORRE DI FONTANEDO

PROGETTO ESECUTIVO


fronte nord
scala 1:50


Tavola
9


Data
lug 2017

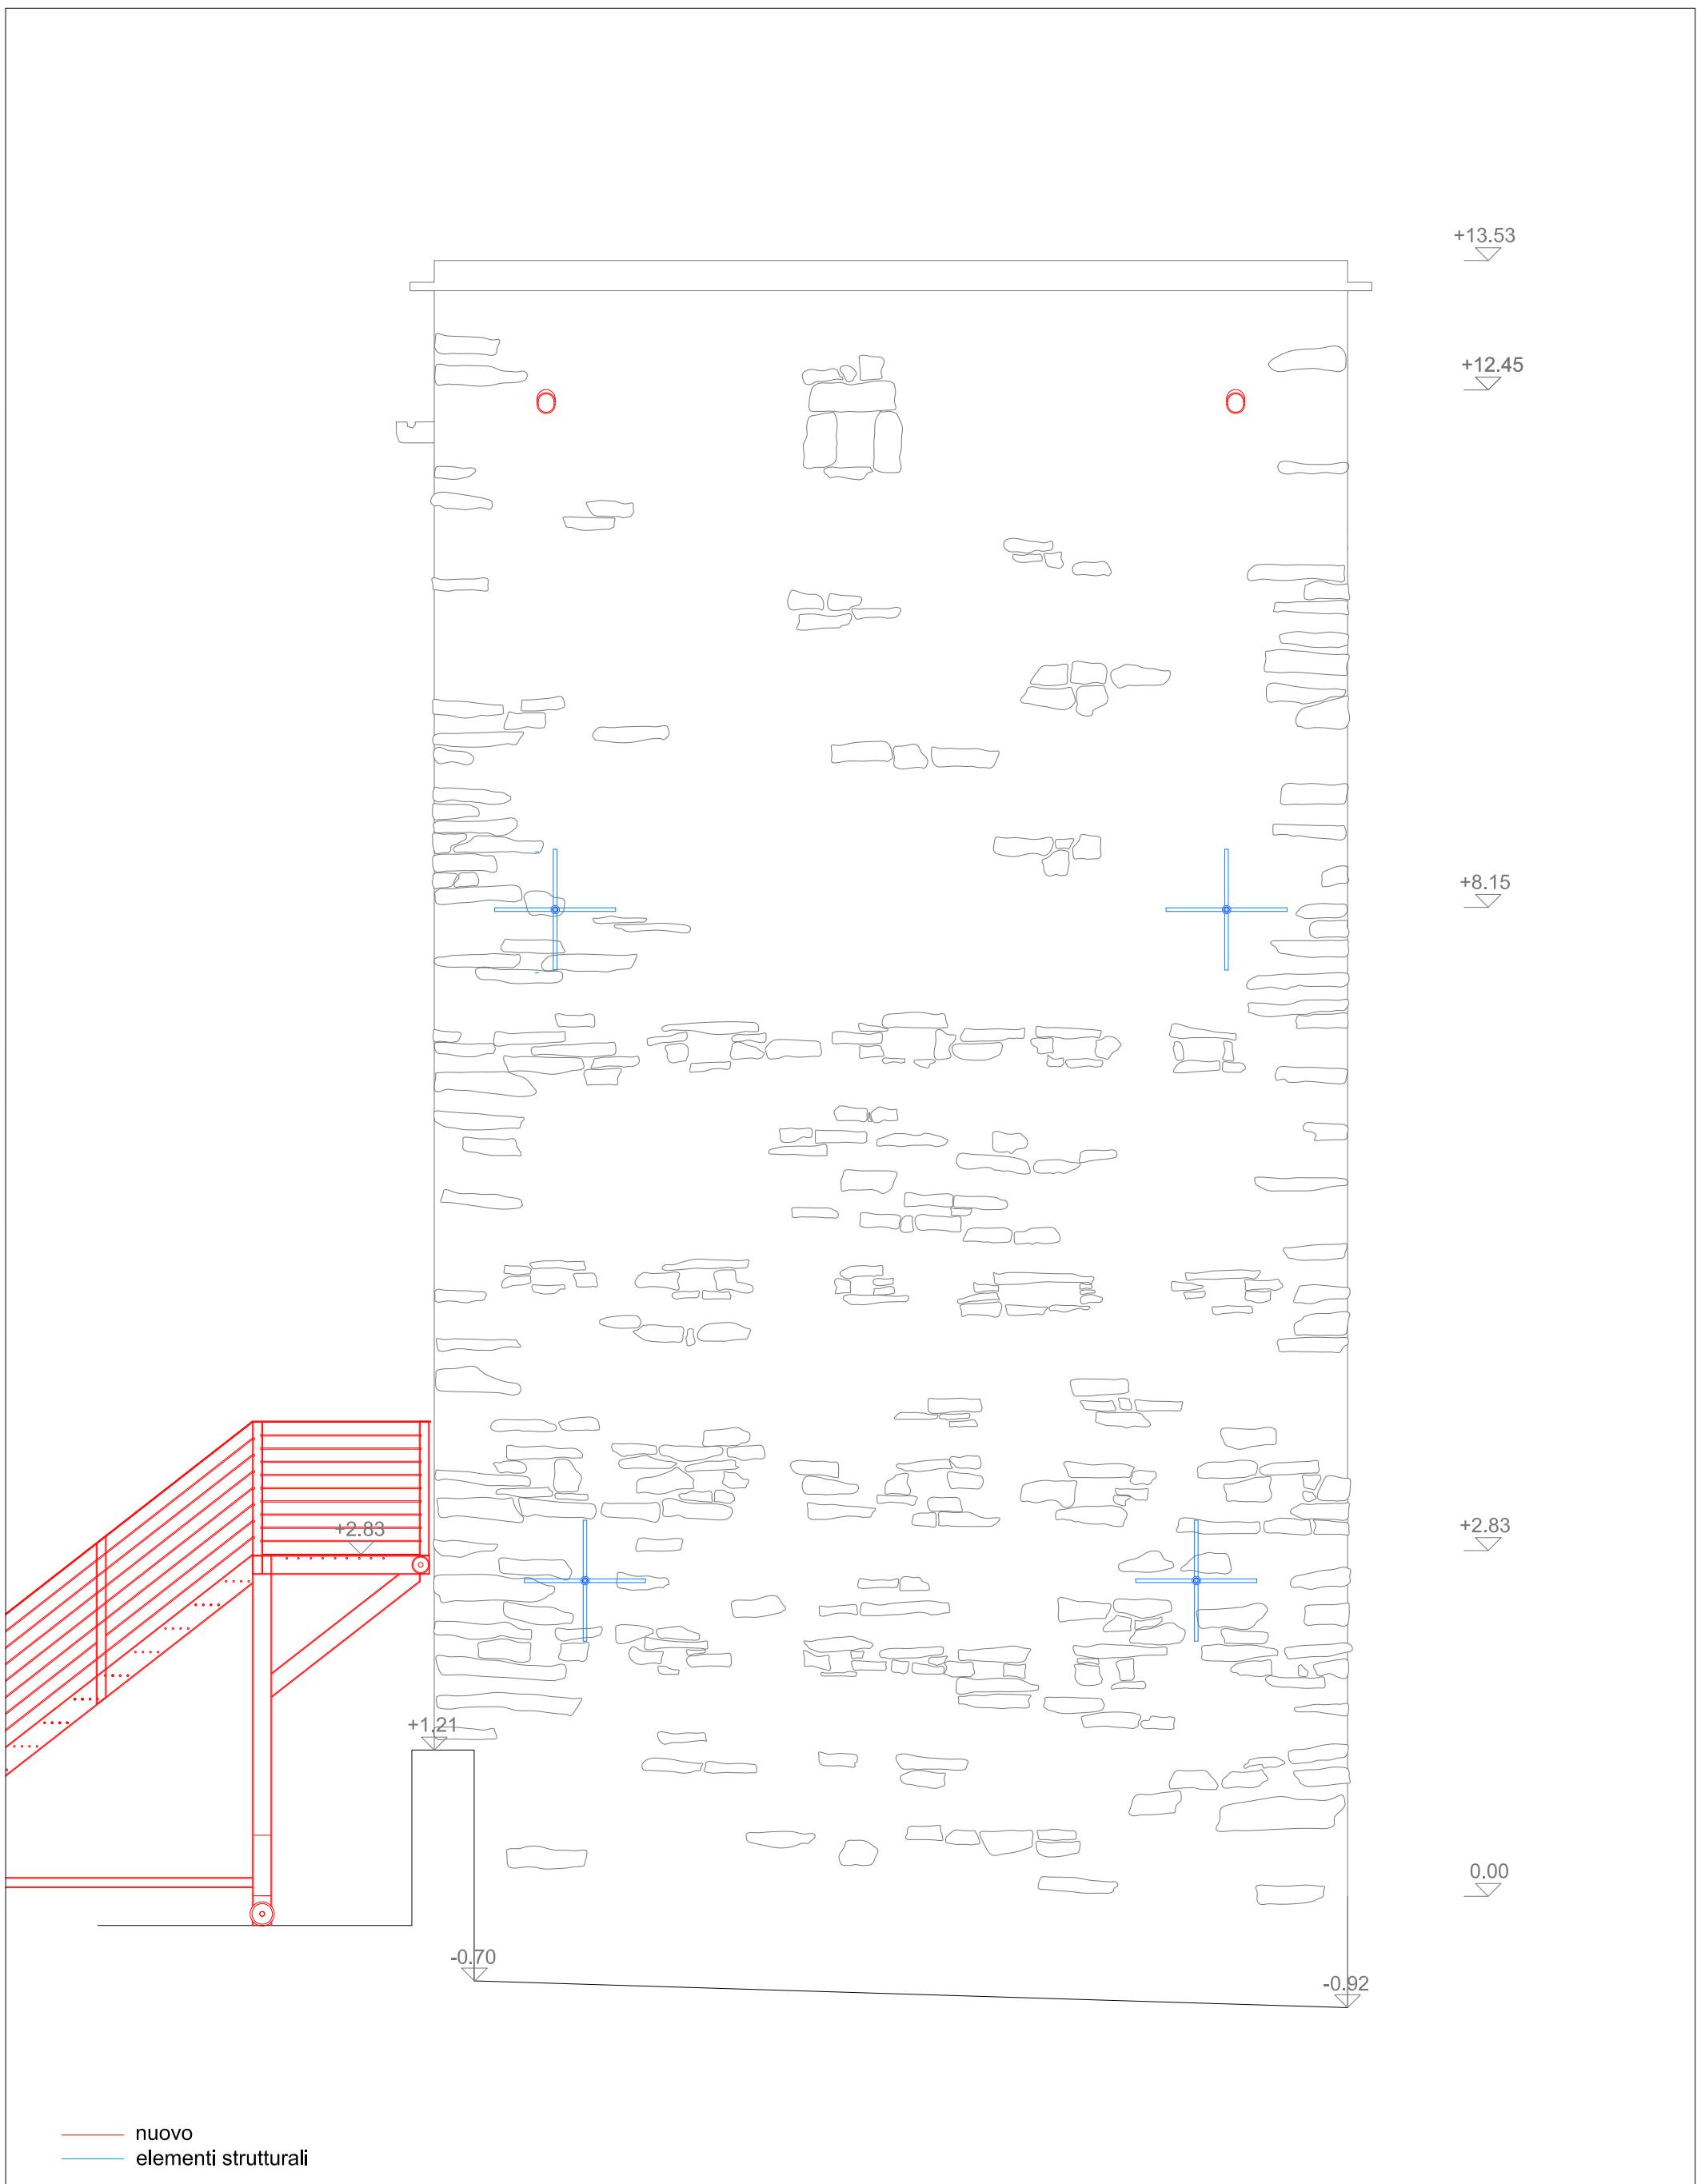


Comune di Colico (LC)	RIABILITAZIONE DELLA TORRE DI FONTANEDO	Tavola 10
Progettisti Nunzio Dego architetto Giusi Rabotti paesaggista C.so S.Gottardo 13, 20136 Milano - 0258114005 - nunziodego@alice.it	PROGETTO ESECUTIVO	fronte est scala 1:50

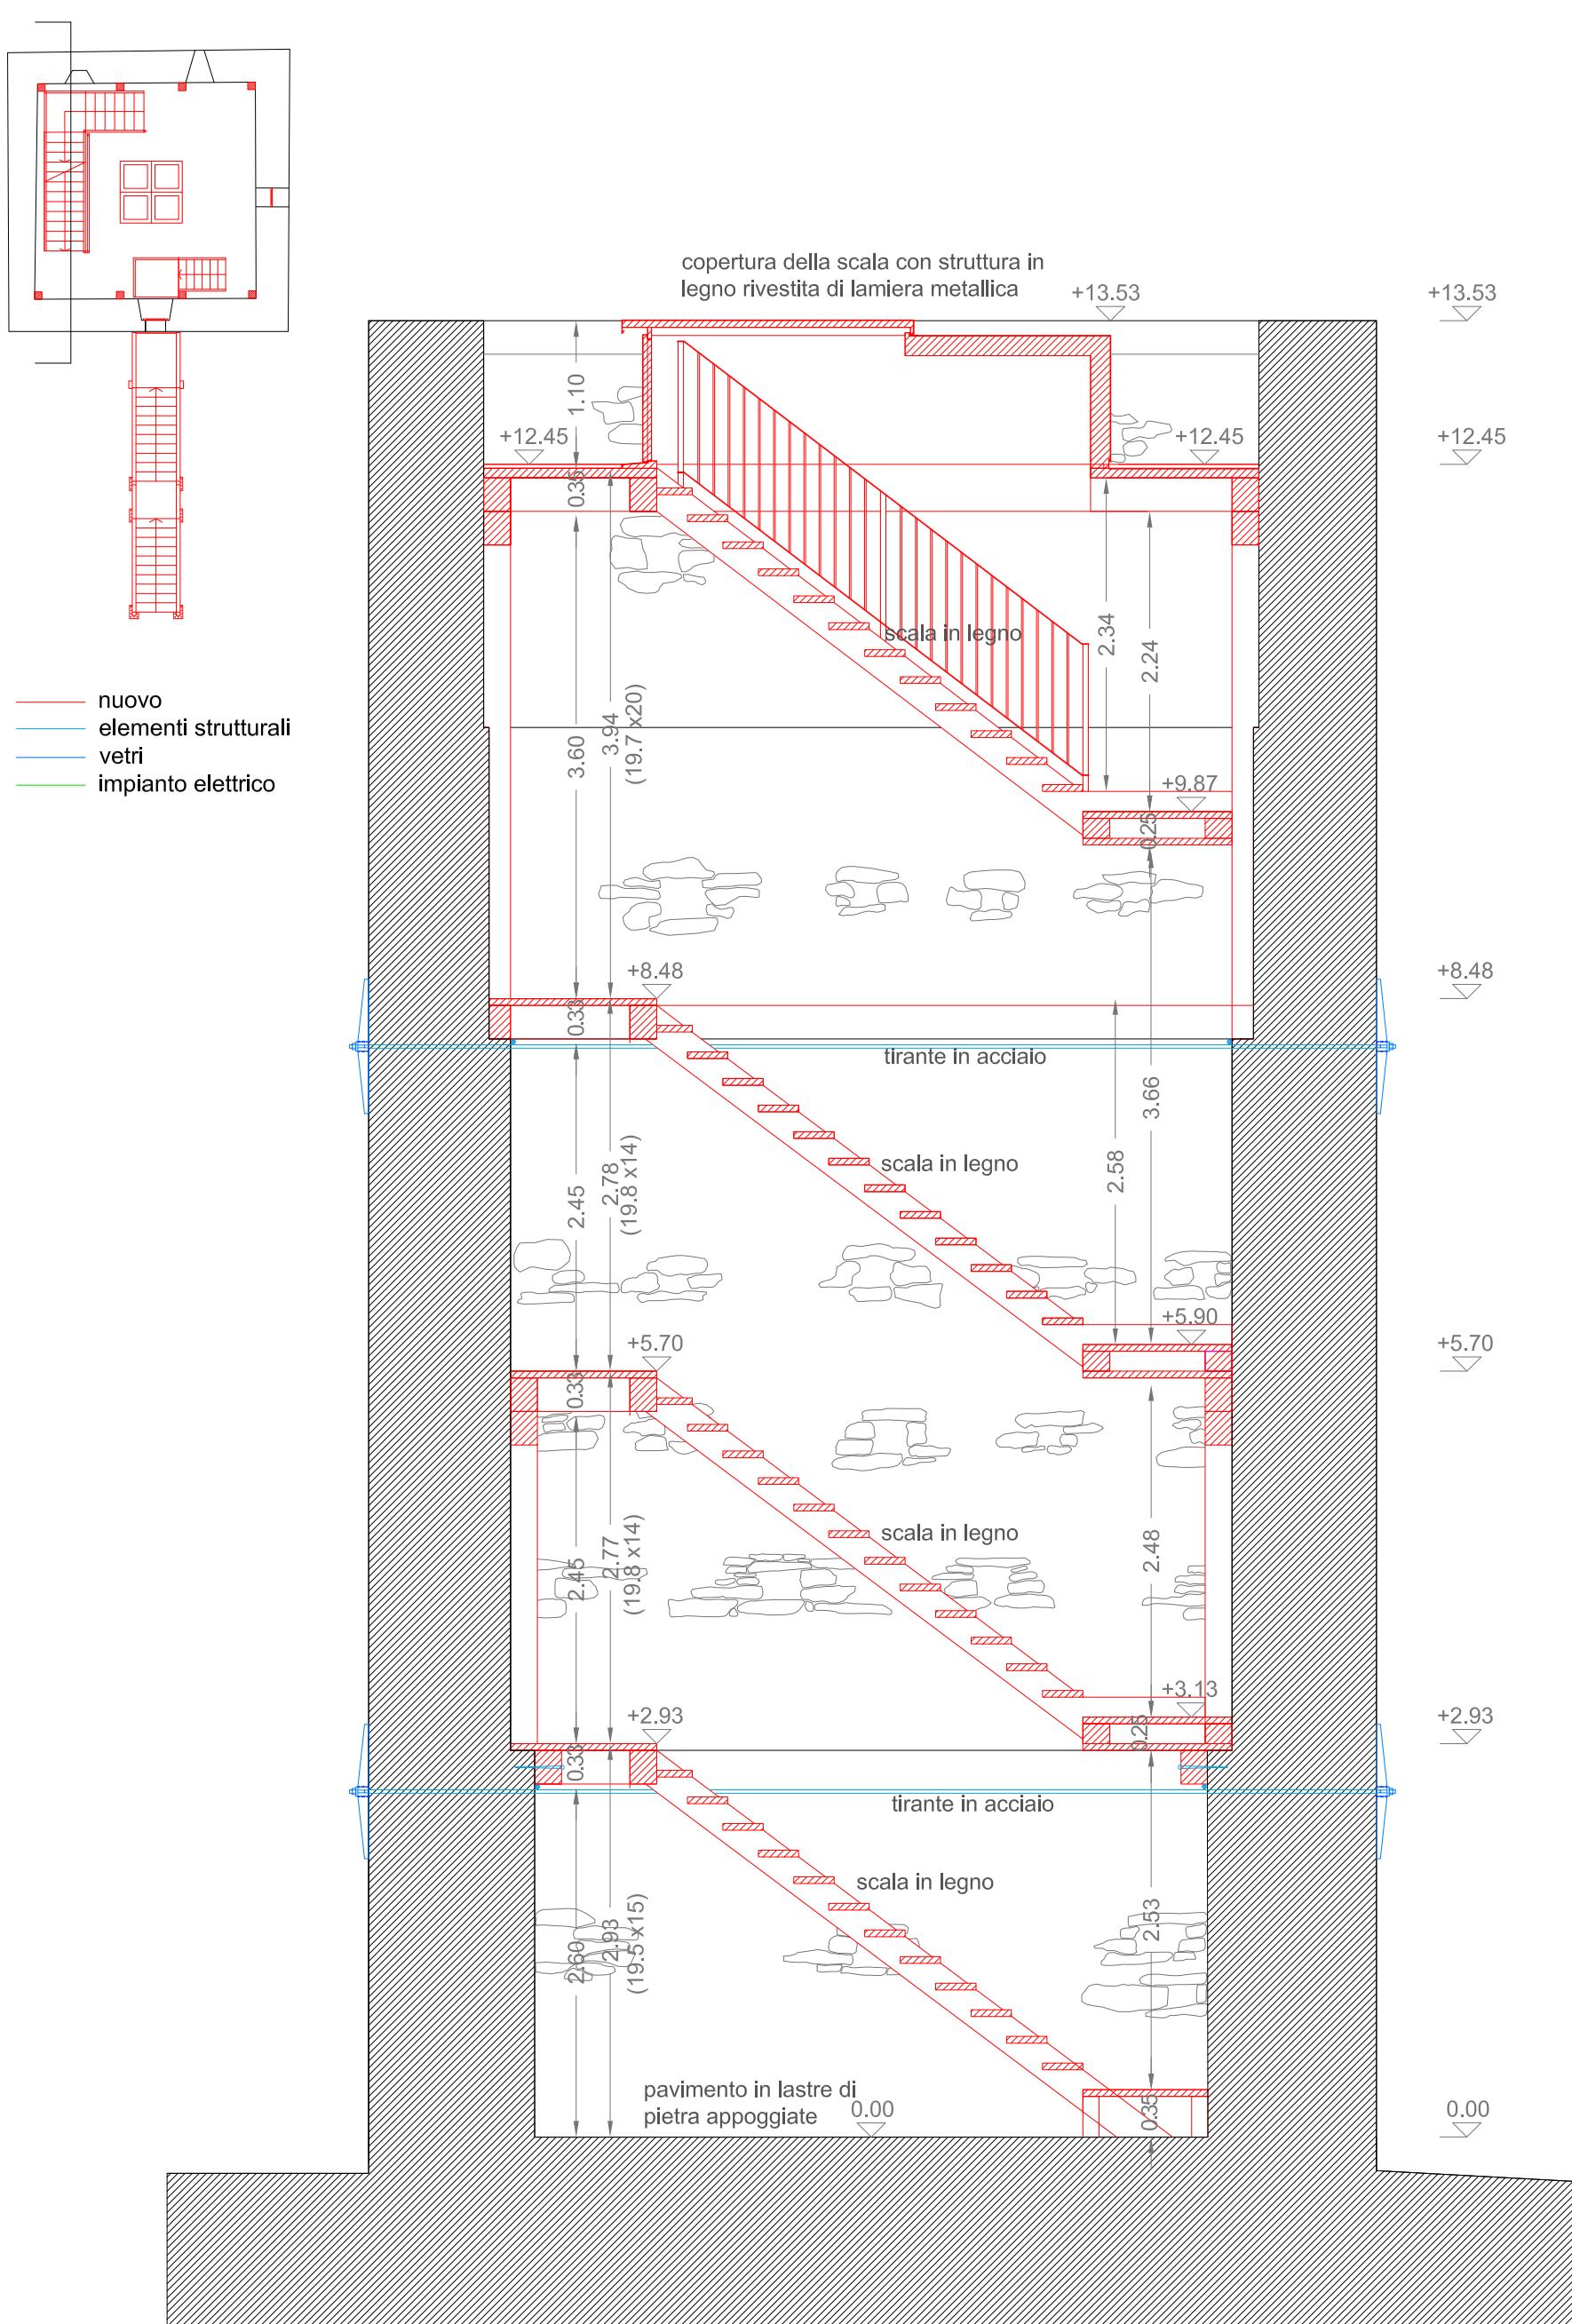

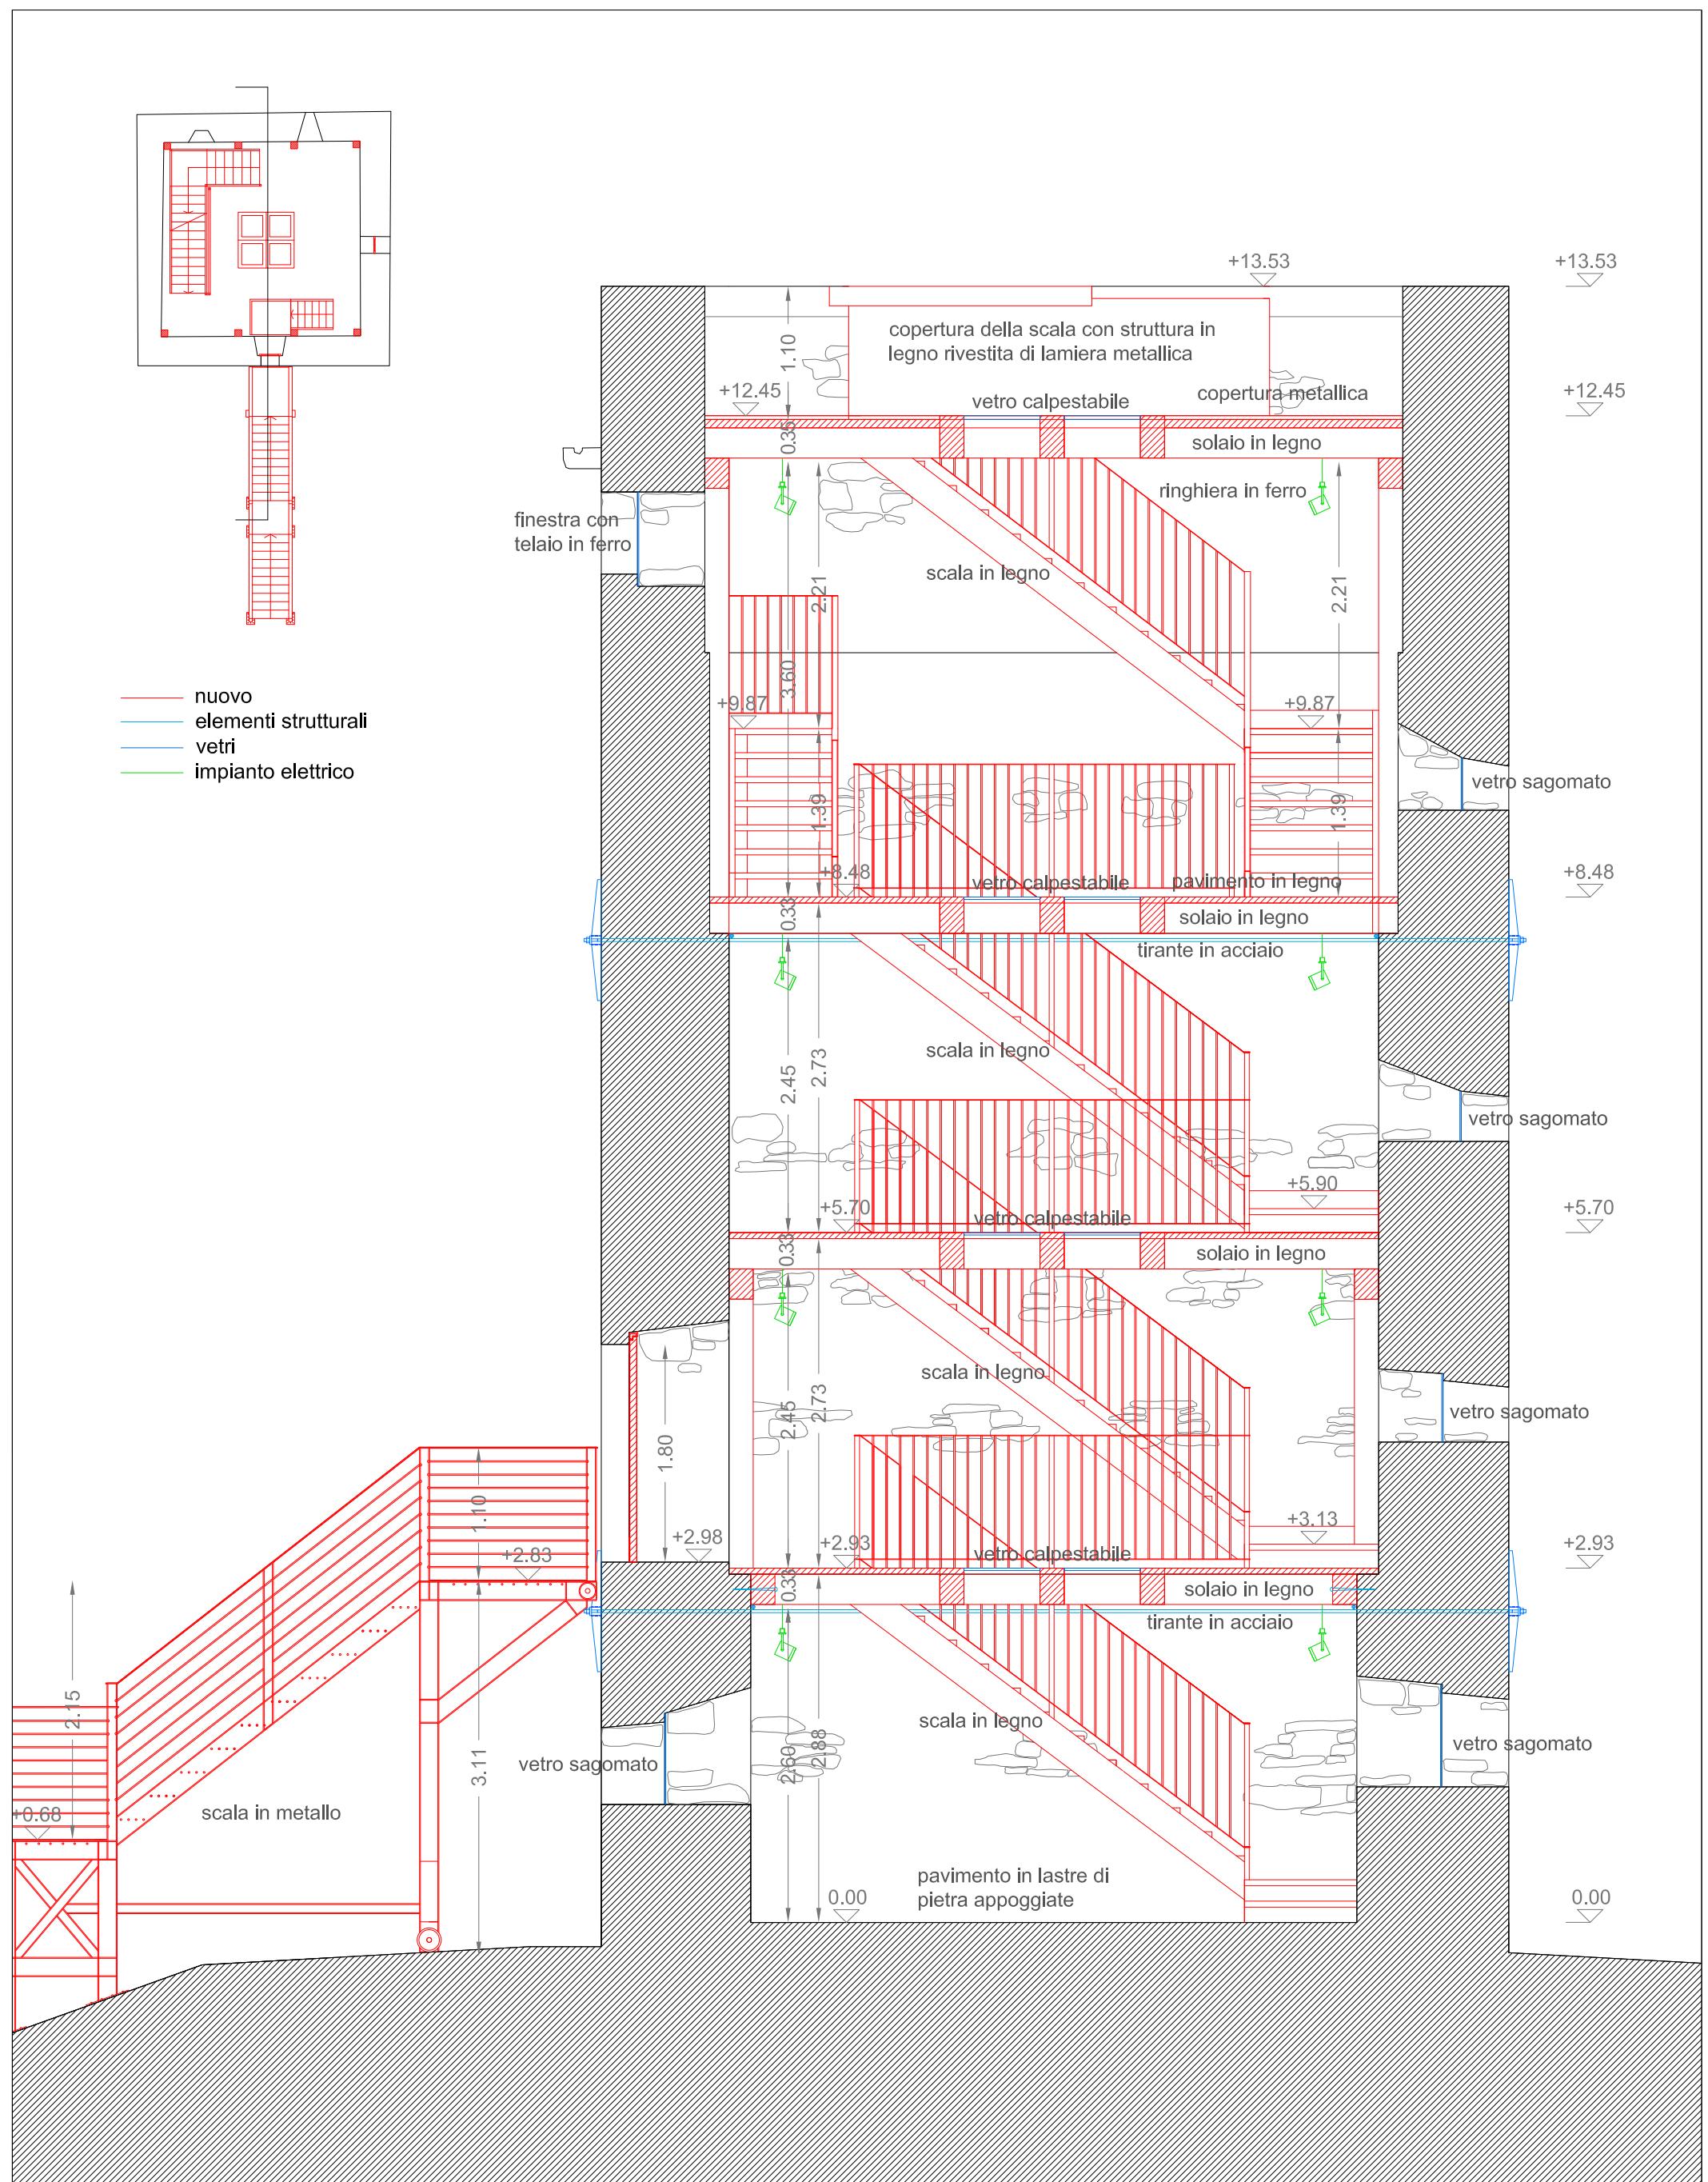

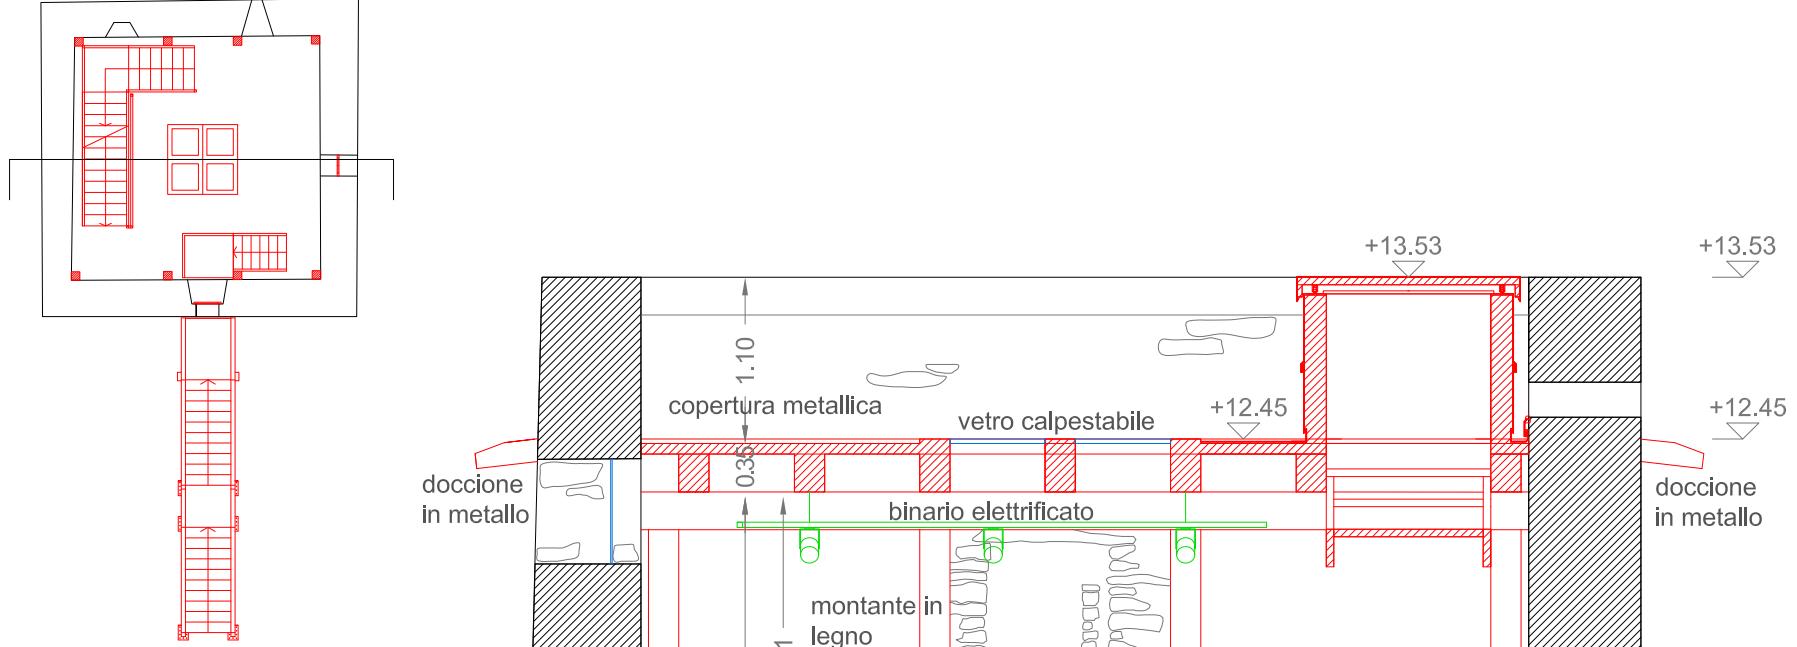

rosso
nuovo
 blu
elementi strutturali
 blu chiaro
vetri
 verde
impianto elettrico

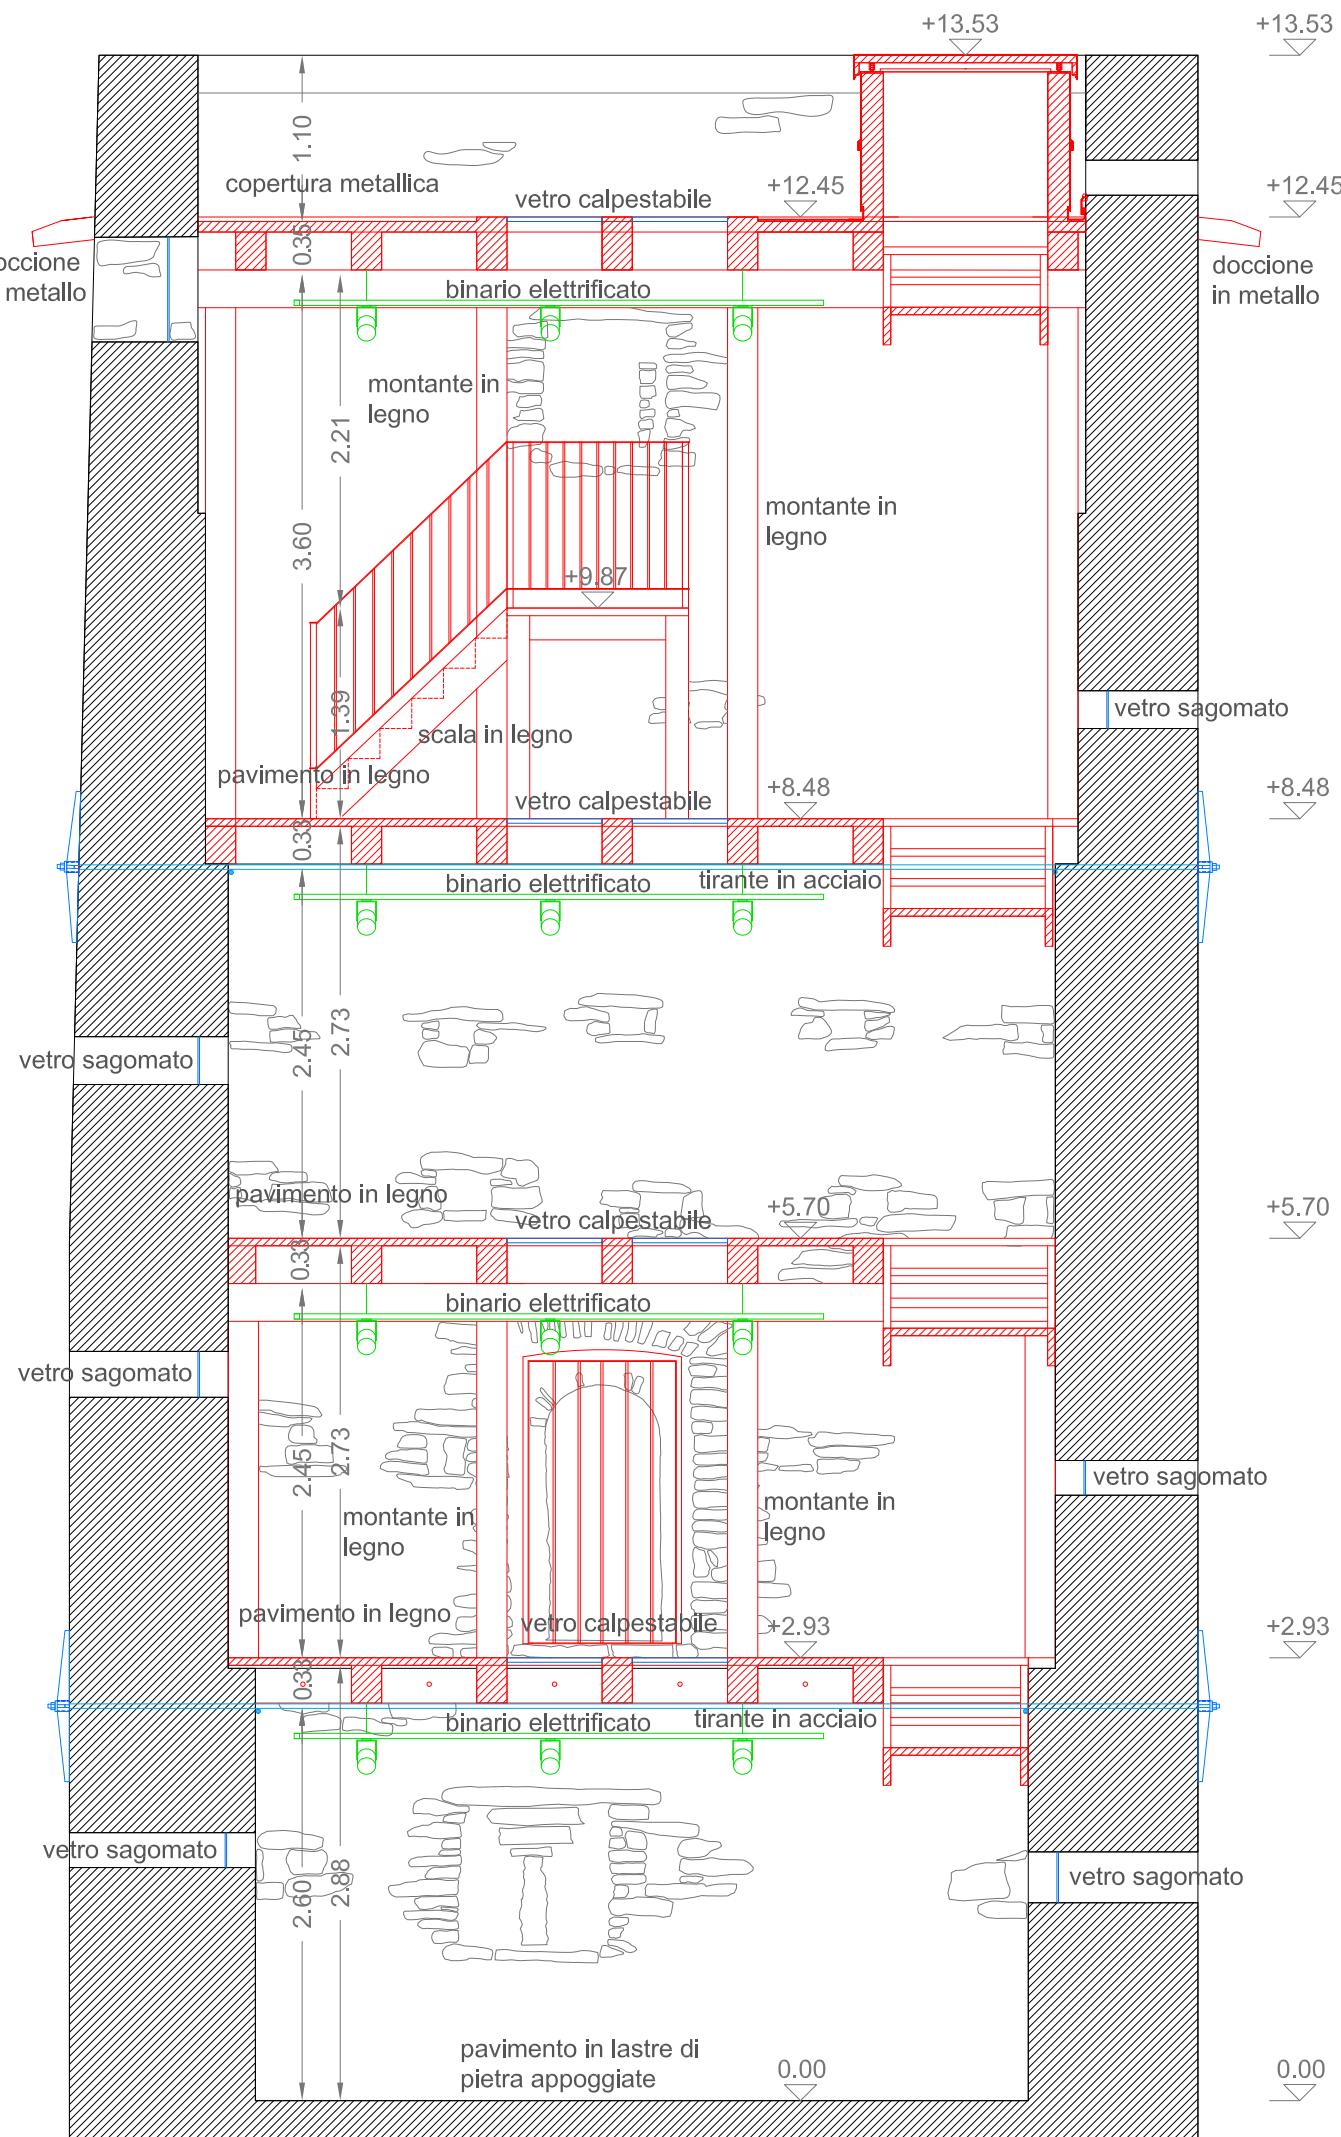

Comune di Colico (LC)

Progettisti
Nunzio Dego architetto Giusi Rabotti paesaggista
C.so S.Gottardo 13, 20136 Milano - 0258114005 - nunziodego@alice.it

RIABILITAZIONE DELLA TORRE DI FONTANEDO


PROGETTO ESECUTIVO

sezione interna verso il fronte sud
scala 1:50

Tavola

13

Data
lug 2017

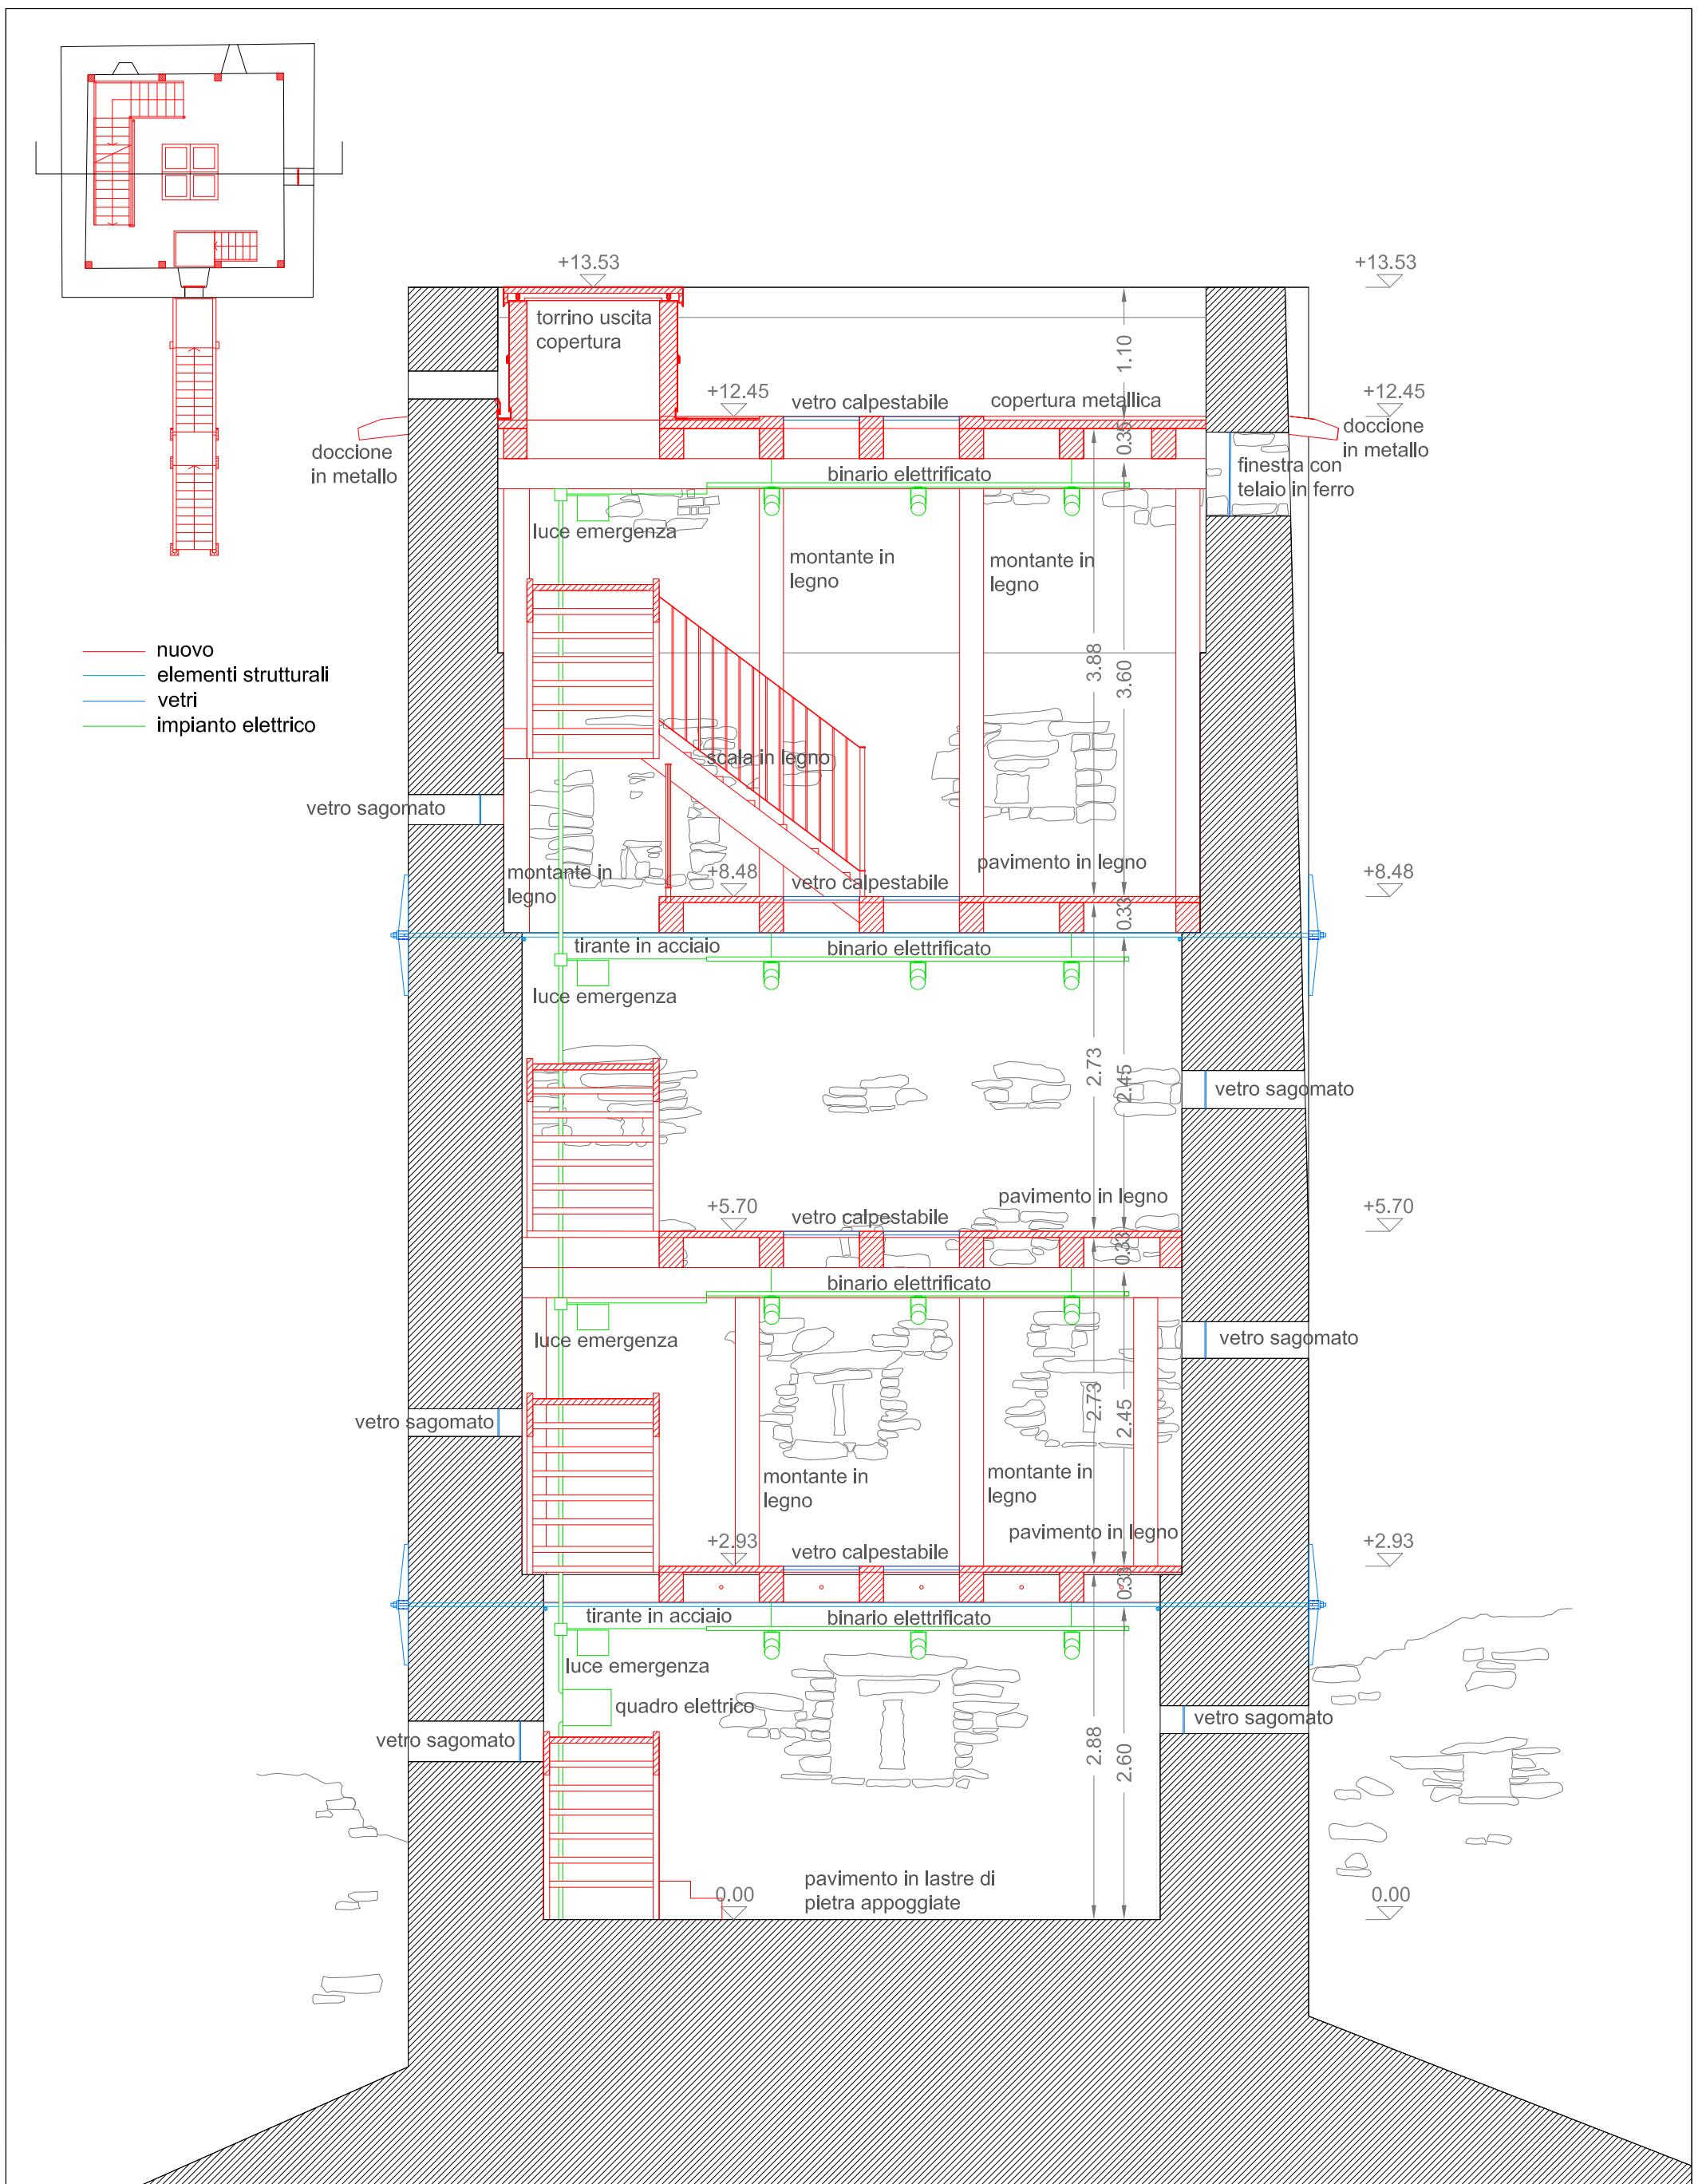

Comune di Colico (LC)

RIABILITAZIONE DELLA TORRE DI FONTANEDO

Tavola

14


Progettisti

Nunzio Dego architetto Giusi Rabotti paesaggista
C.so S.Gottardo 13, 20136 Milano - 0258114005 - nunziodego@alice.it

PROGETTO ESECUTIVO

seziona interna verso il fronte nord
scala 1:50

Data
lug 2017

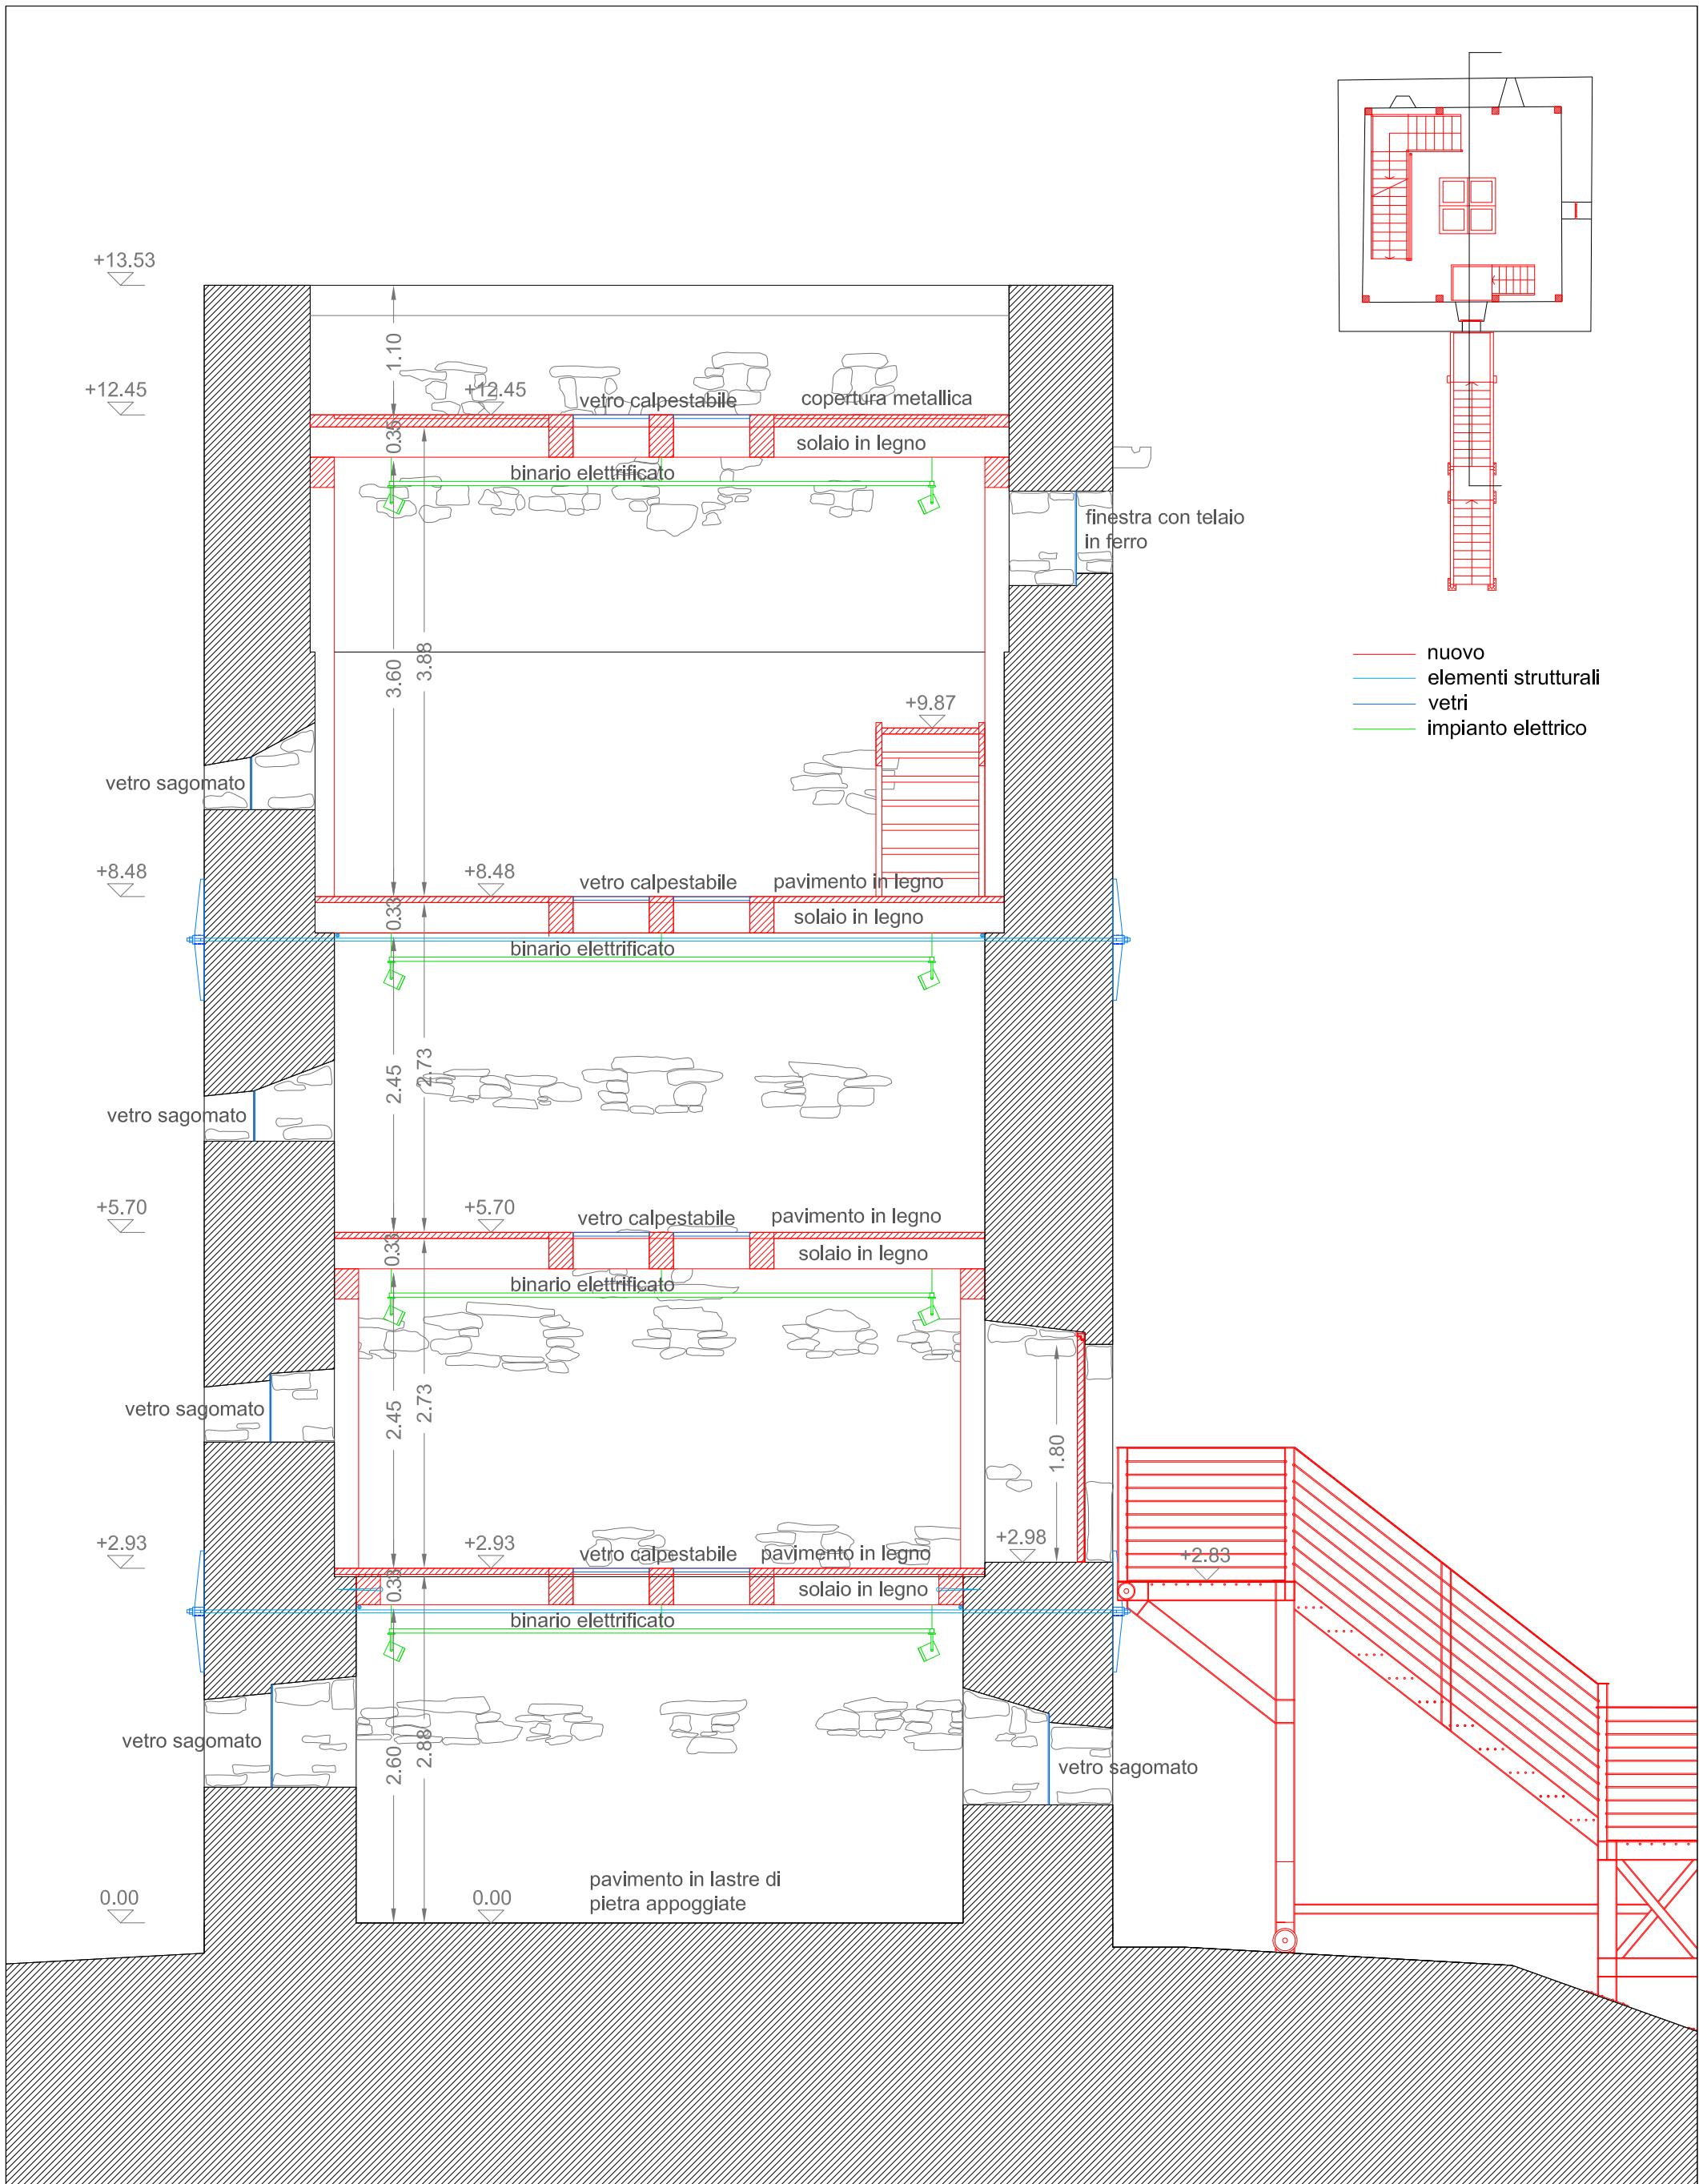

Comune di Colico (LC)

Progettisti
Nunzio Dego architetto Giusi Rabotti paesaggista
C.so S.Gottardo 13, 20136 Milano - 0258114005 - nunziodego@alice.it

RIABILITAZIONE DELLA TORRE DI FONTANEDO

PROGETTO ESECUTIVO

sezione interna verso il fronte est
scala 1:50


Tavola

15



Data
lug 2017

756,7

corrimano 100x8

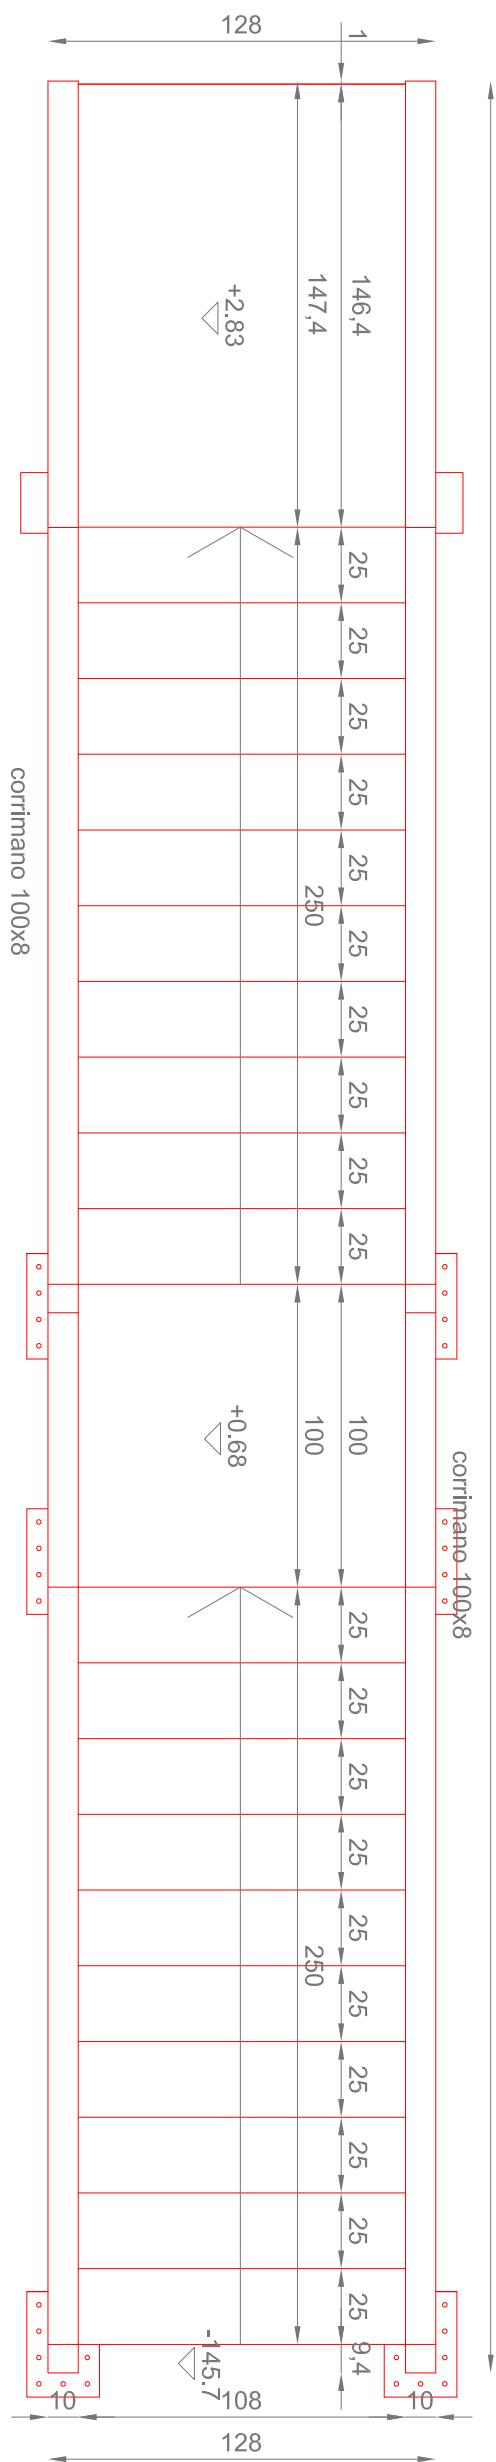

corrimano 100x8

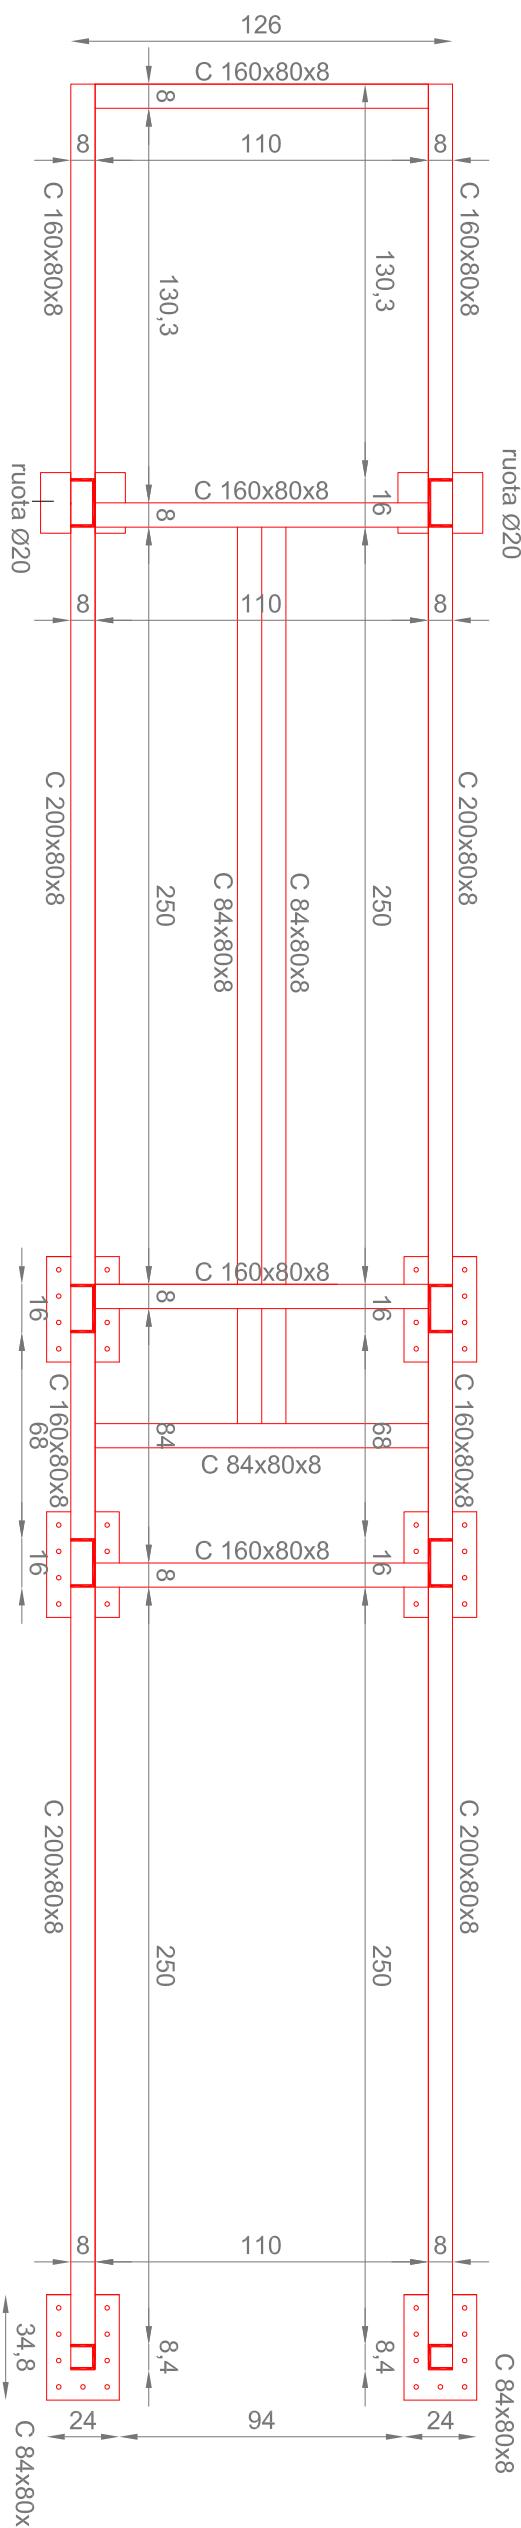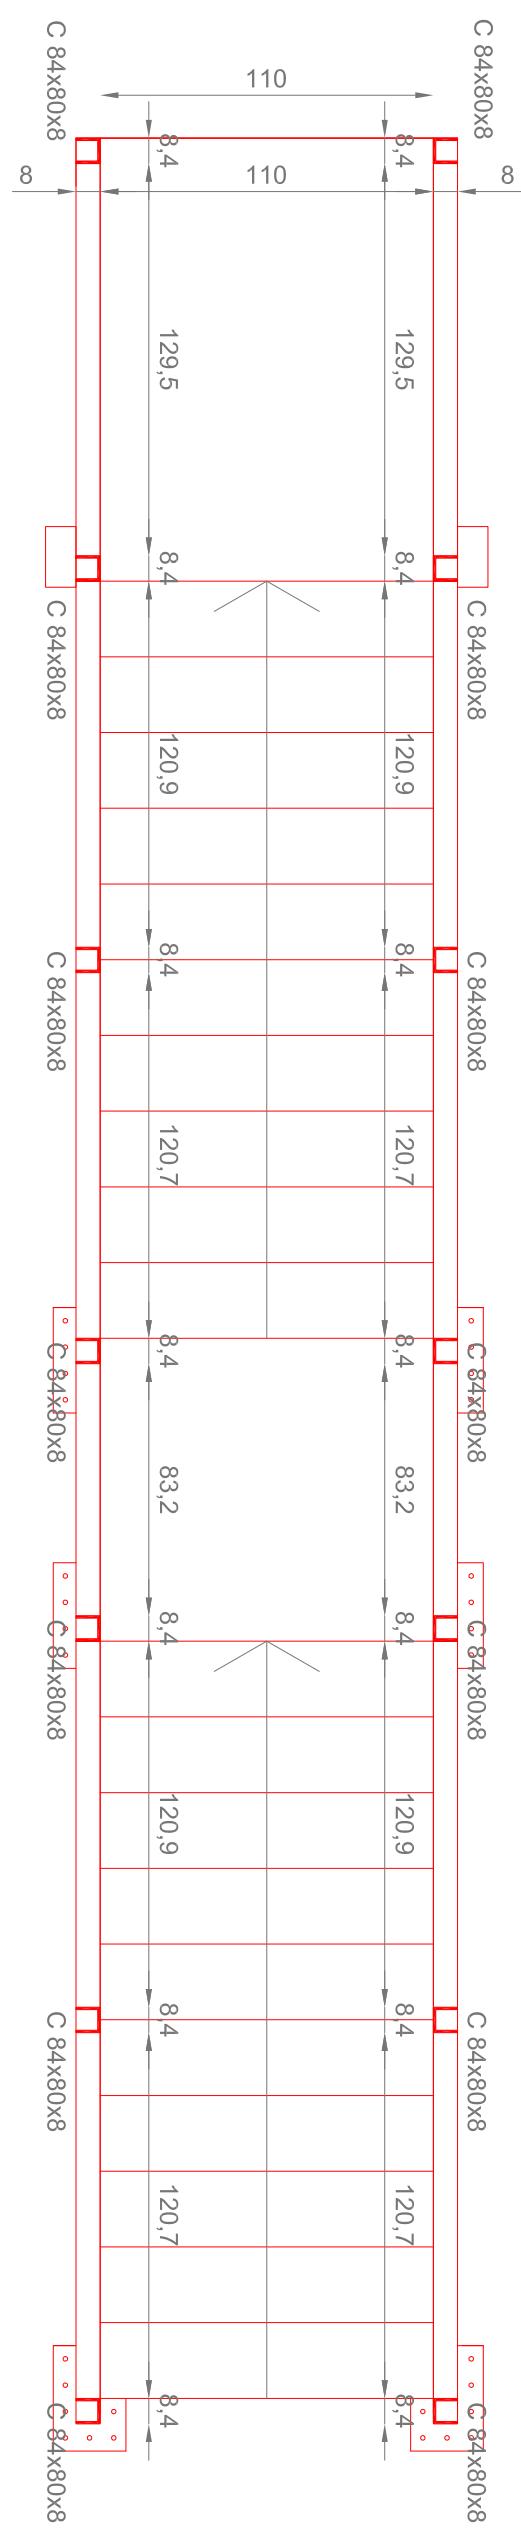

Comune di Colico (LC)

Progettisti
Nunzio Dego architetto **Giusi Rabotti** paesaggista
 C.so S.Gottardo 13, 20136 Milano - 0258114005 - nunziodego@alice.it


RIABILITAZIONE DELLA TORRE DI FONTANEDO

PROGETTO ESECUTIVO

scala ingresso - piante
 scala 1:25

Tavola
16

Data
lug 2017

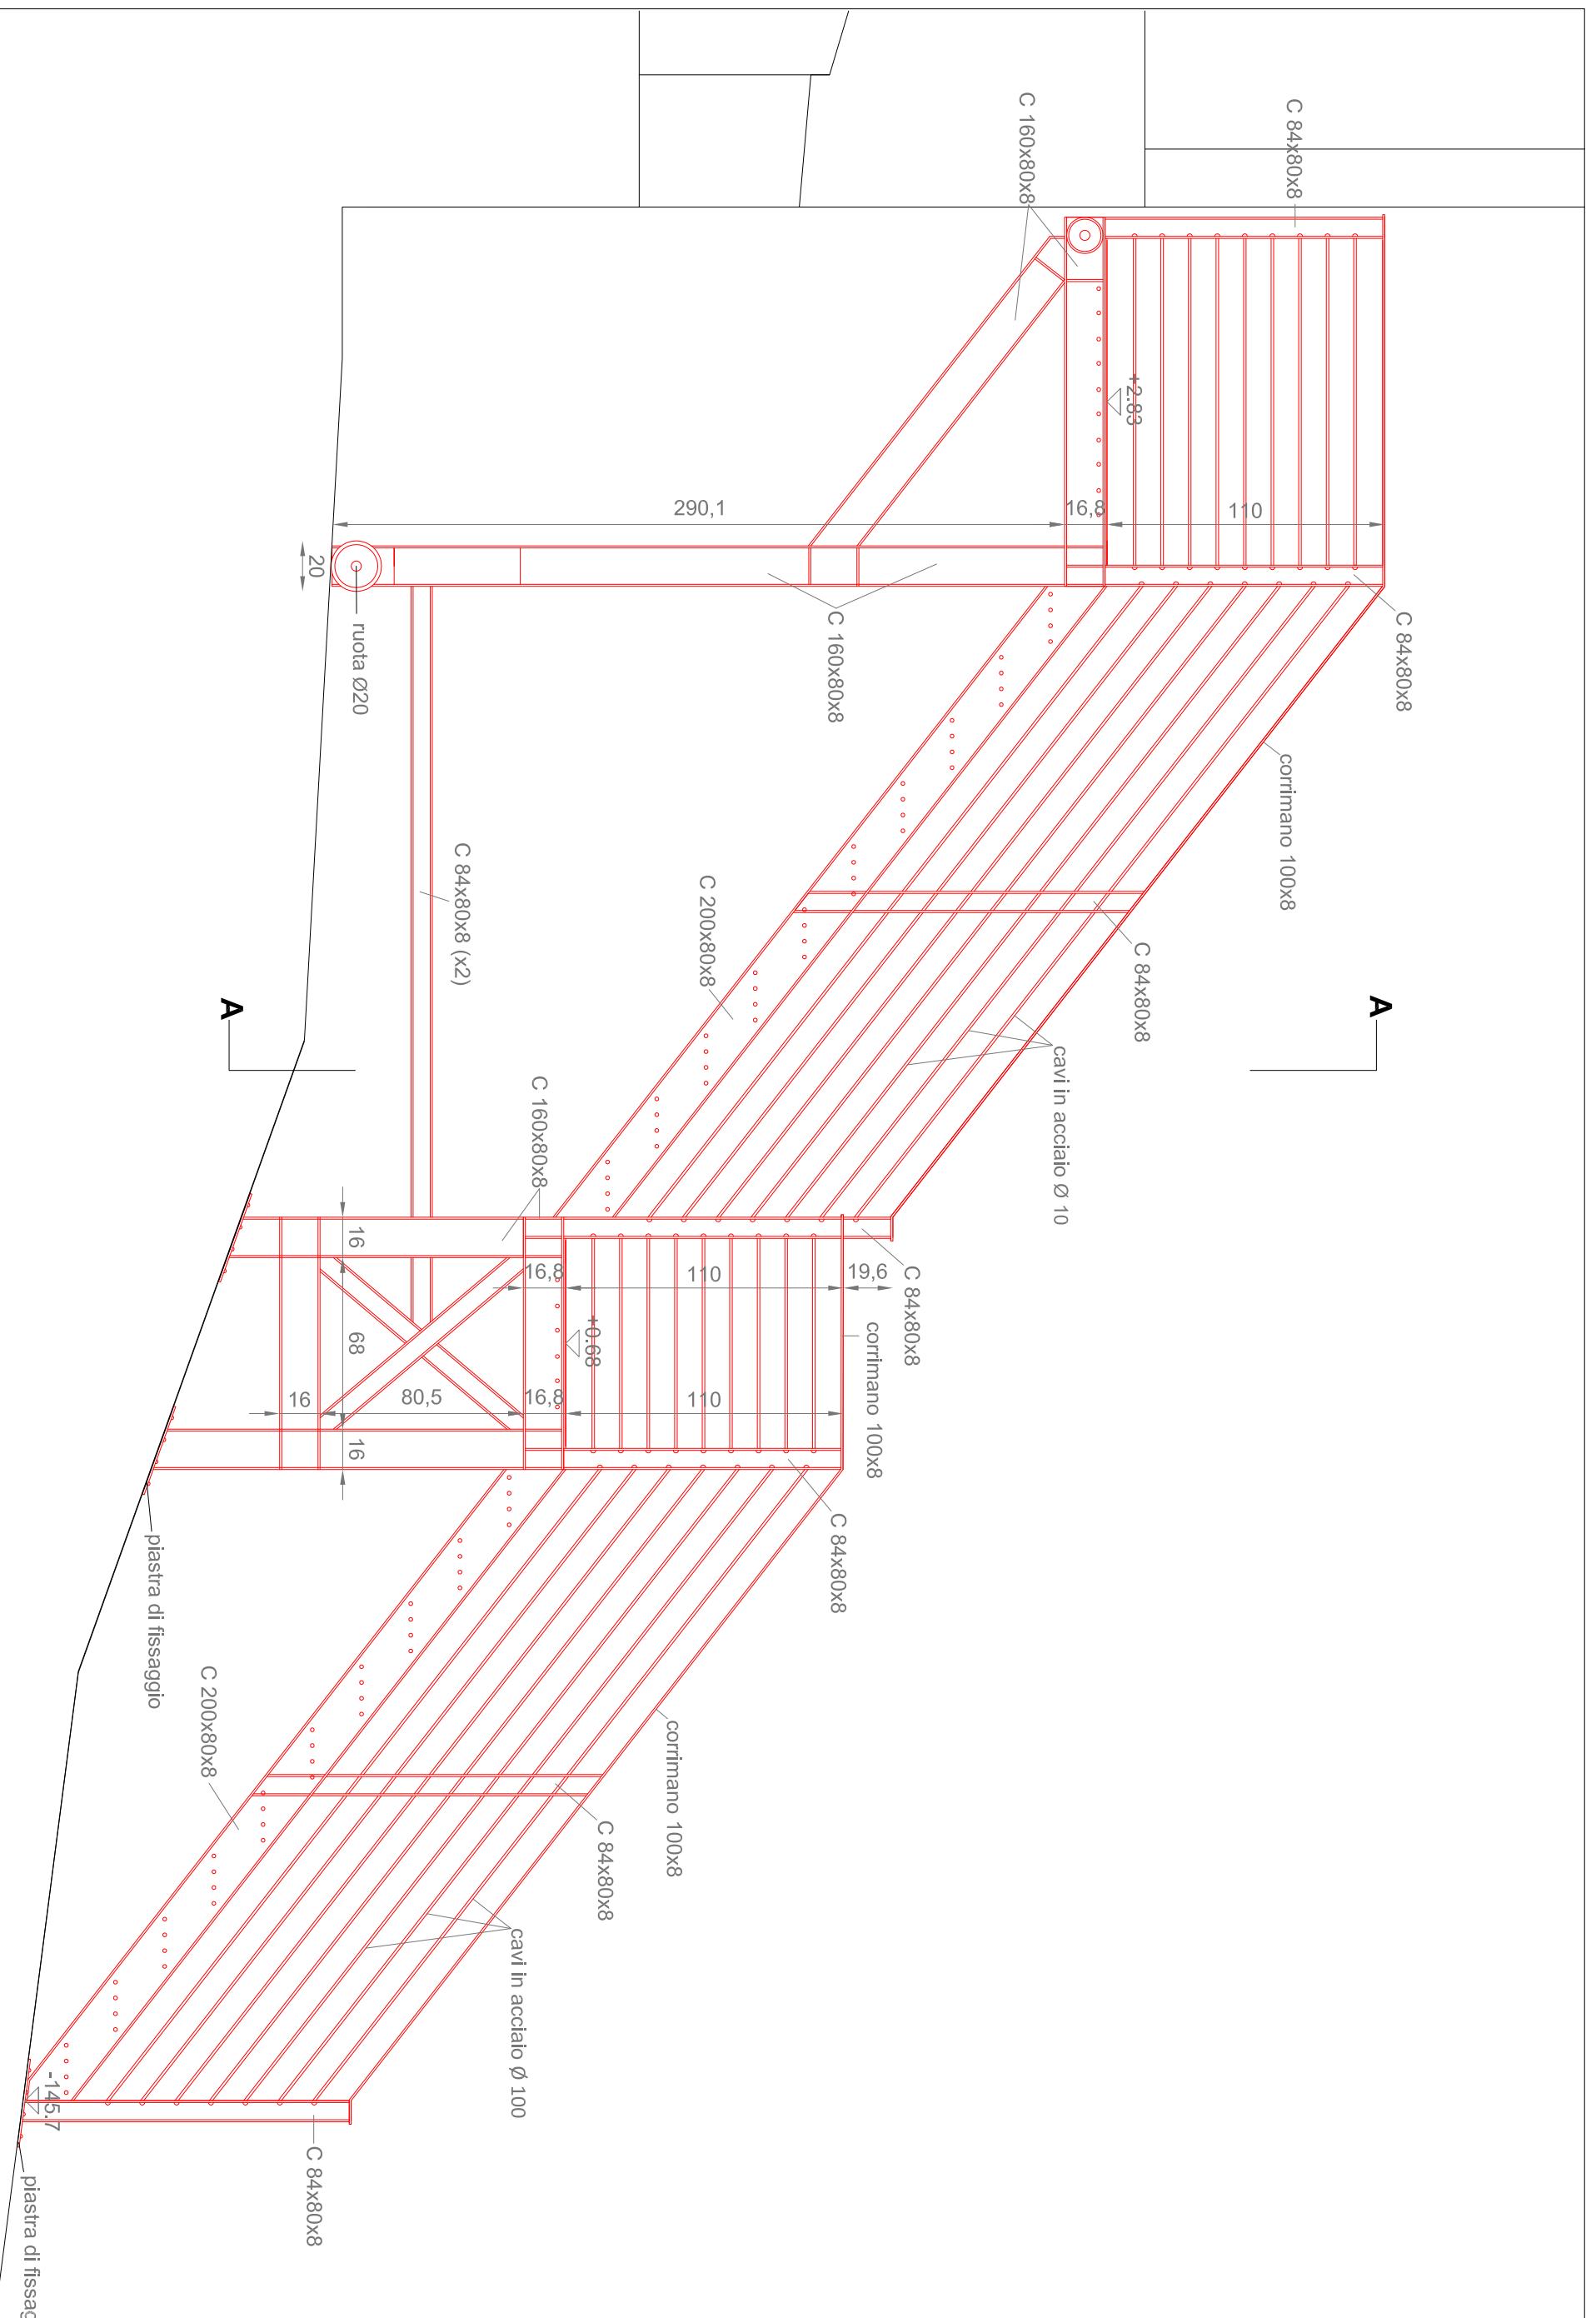

Comune di Colico (LC)

RIABILITAZIONE DELLA TORRE DI FONTANEDO


Tavola
17


 Progettisti
Nunzio Dego architetto **Giusi Rabotti** paesaggista
C.so S.Gottardo 13, 20136 Milano - 0258114005 - nunziodego@alice.it

PROGETTO ESECUTIVO

scala ingresso - fianco
scala 1:25

Data
lug 2017

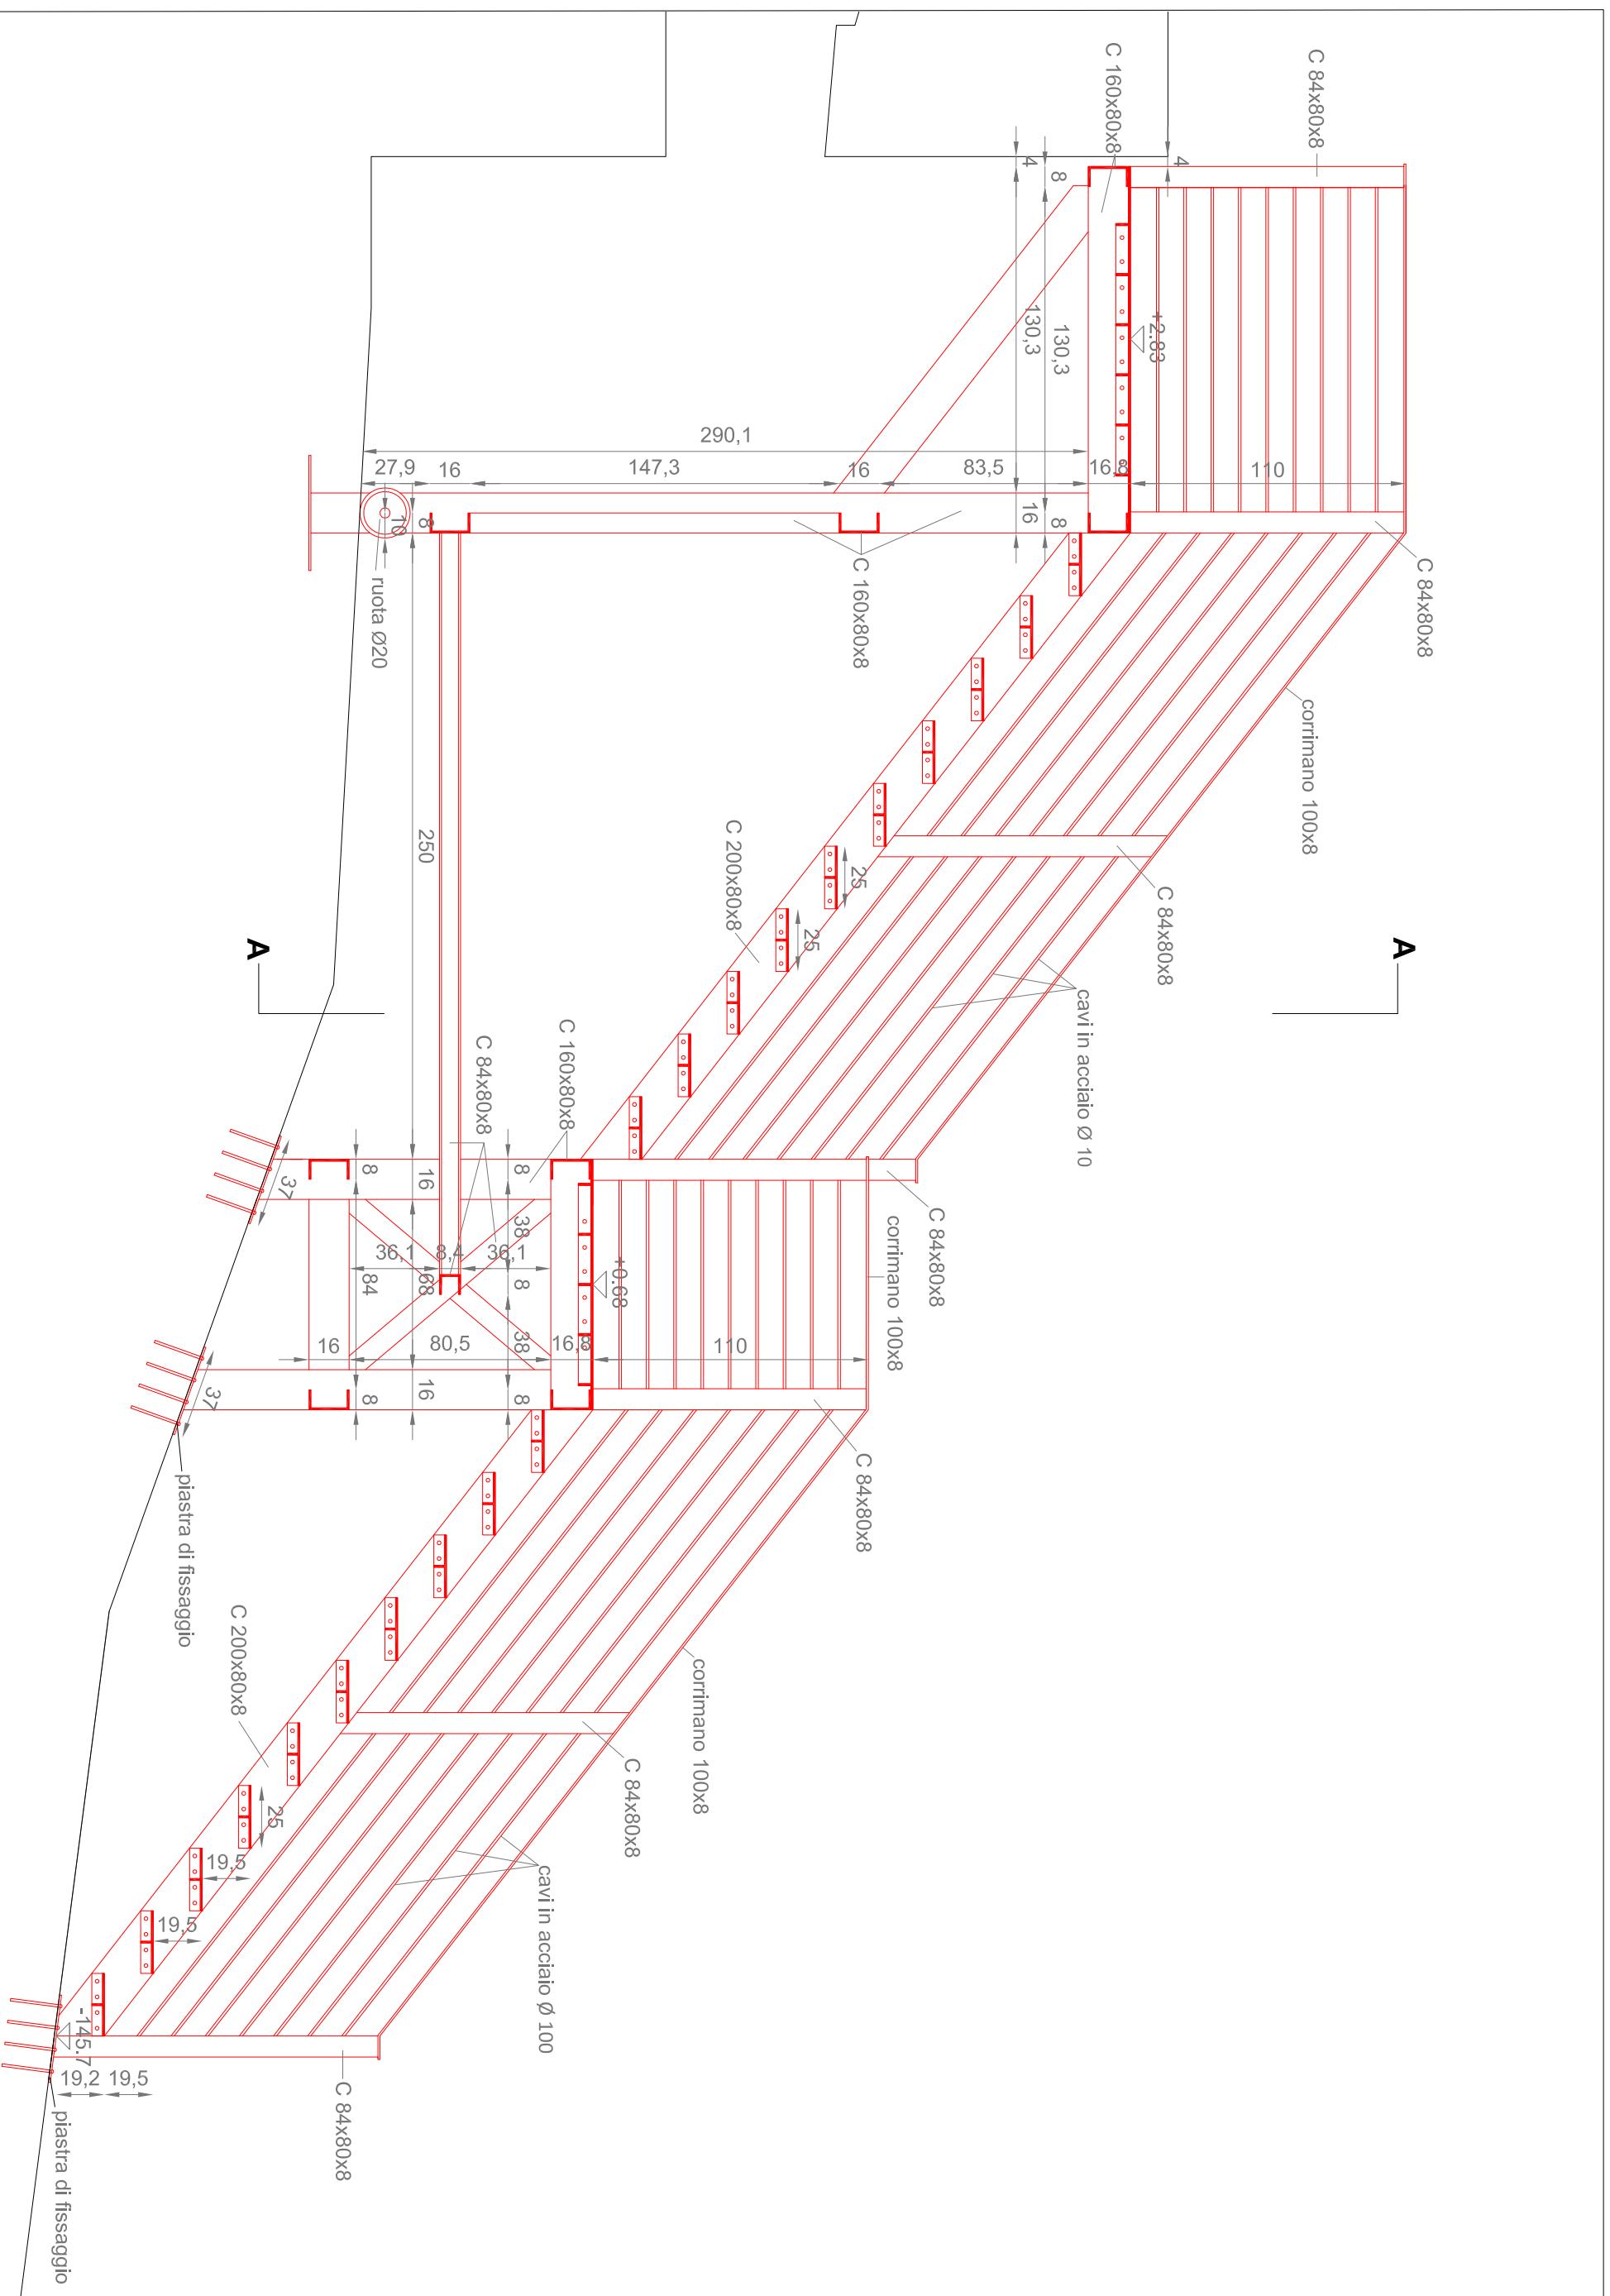

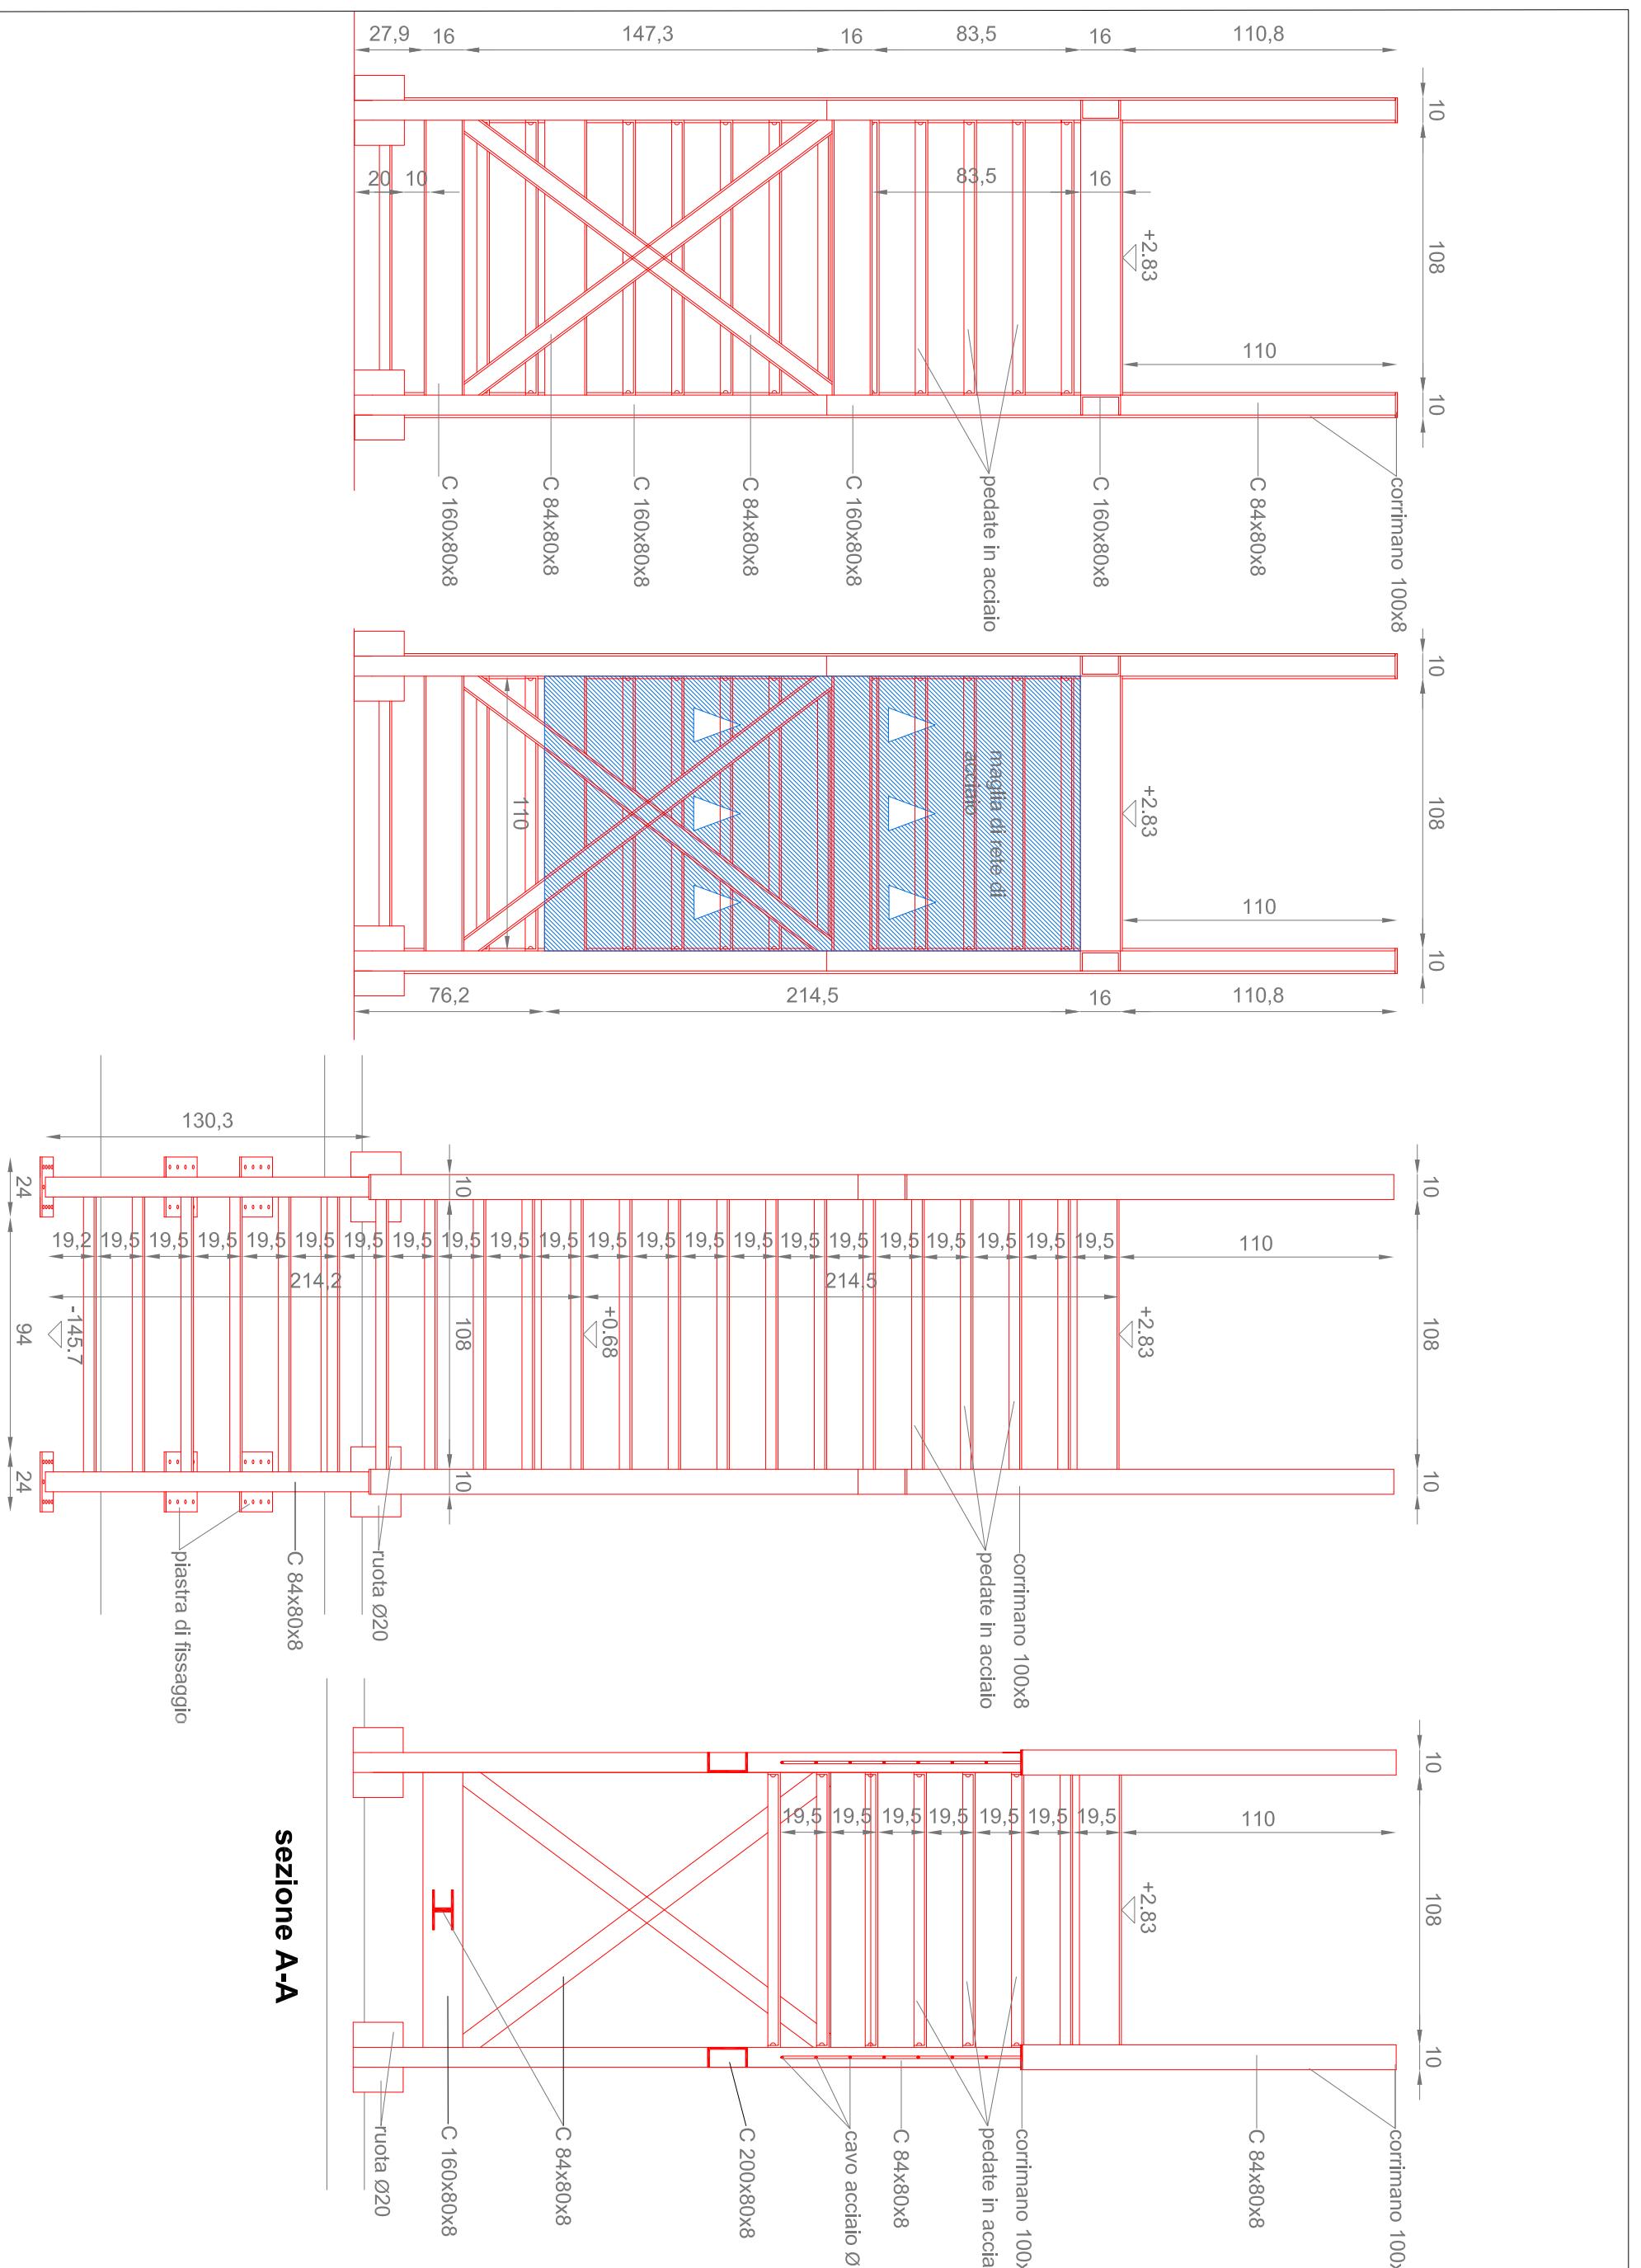

Comune di Colico (LC)

Progettisti
Nunzio Dego architetto Giusi Rabotti paesaggista
C.so S.Gottardo 13, 20136 Milano - 0258114005 - nunziodego@alice.it


RIABILITAZIONE DELLA TORRE DI FONTANEDO

PROGETTO ESECUTIVO


scala interna - viste frontali e sezione
scala 1:25

Tavola
19

Data
lug 2017

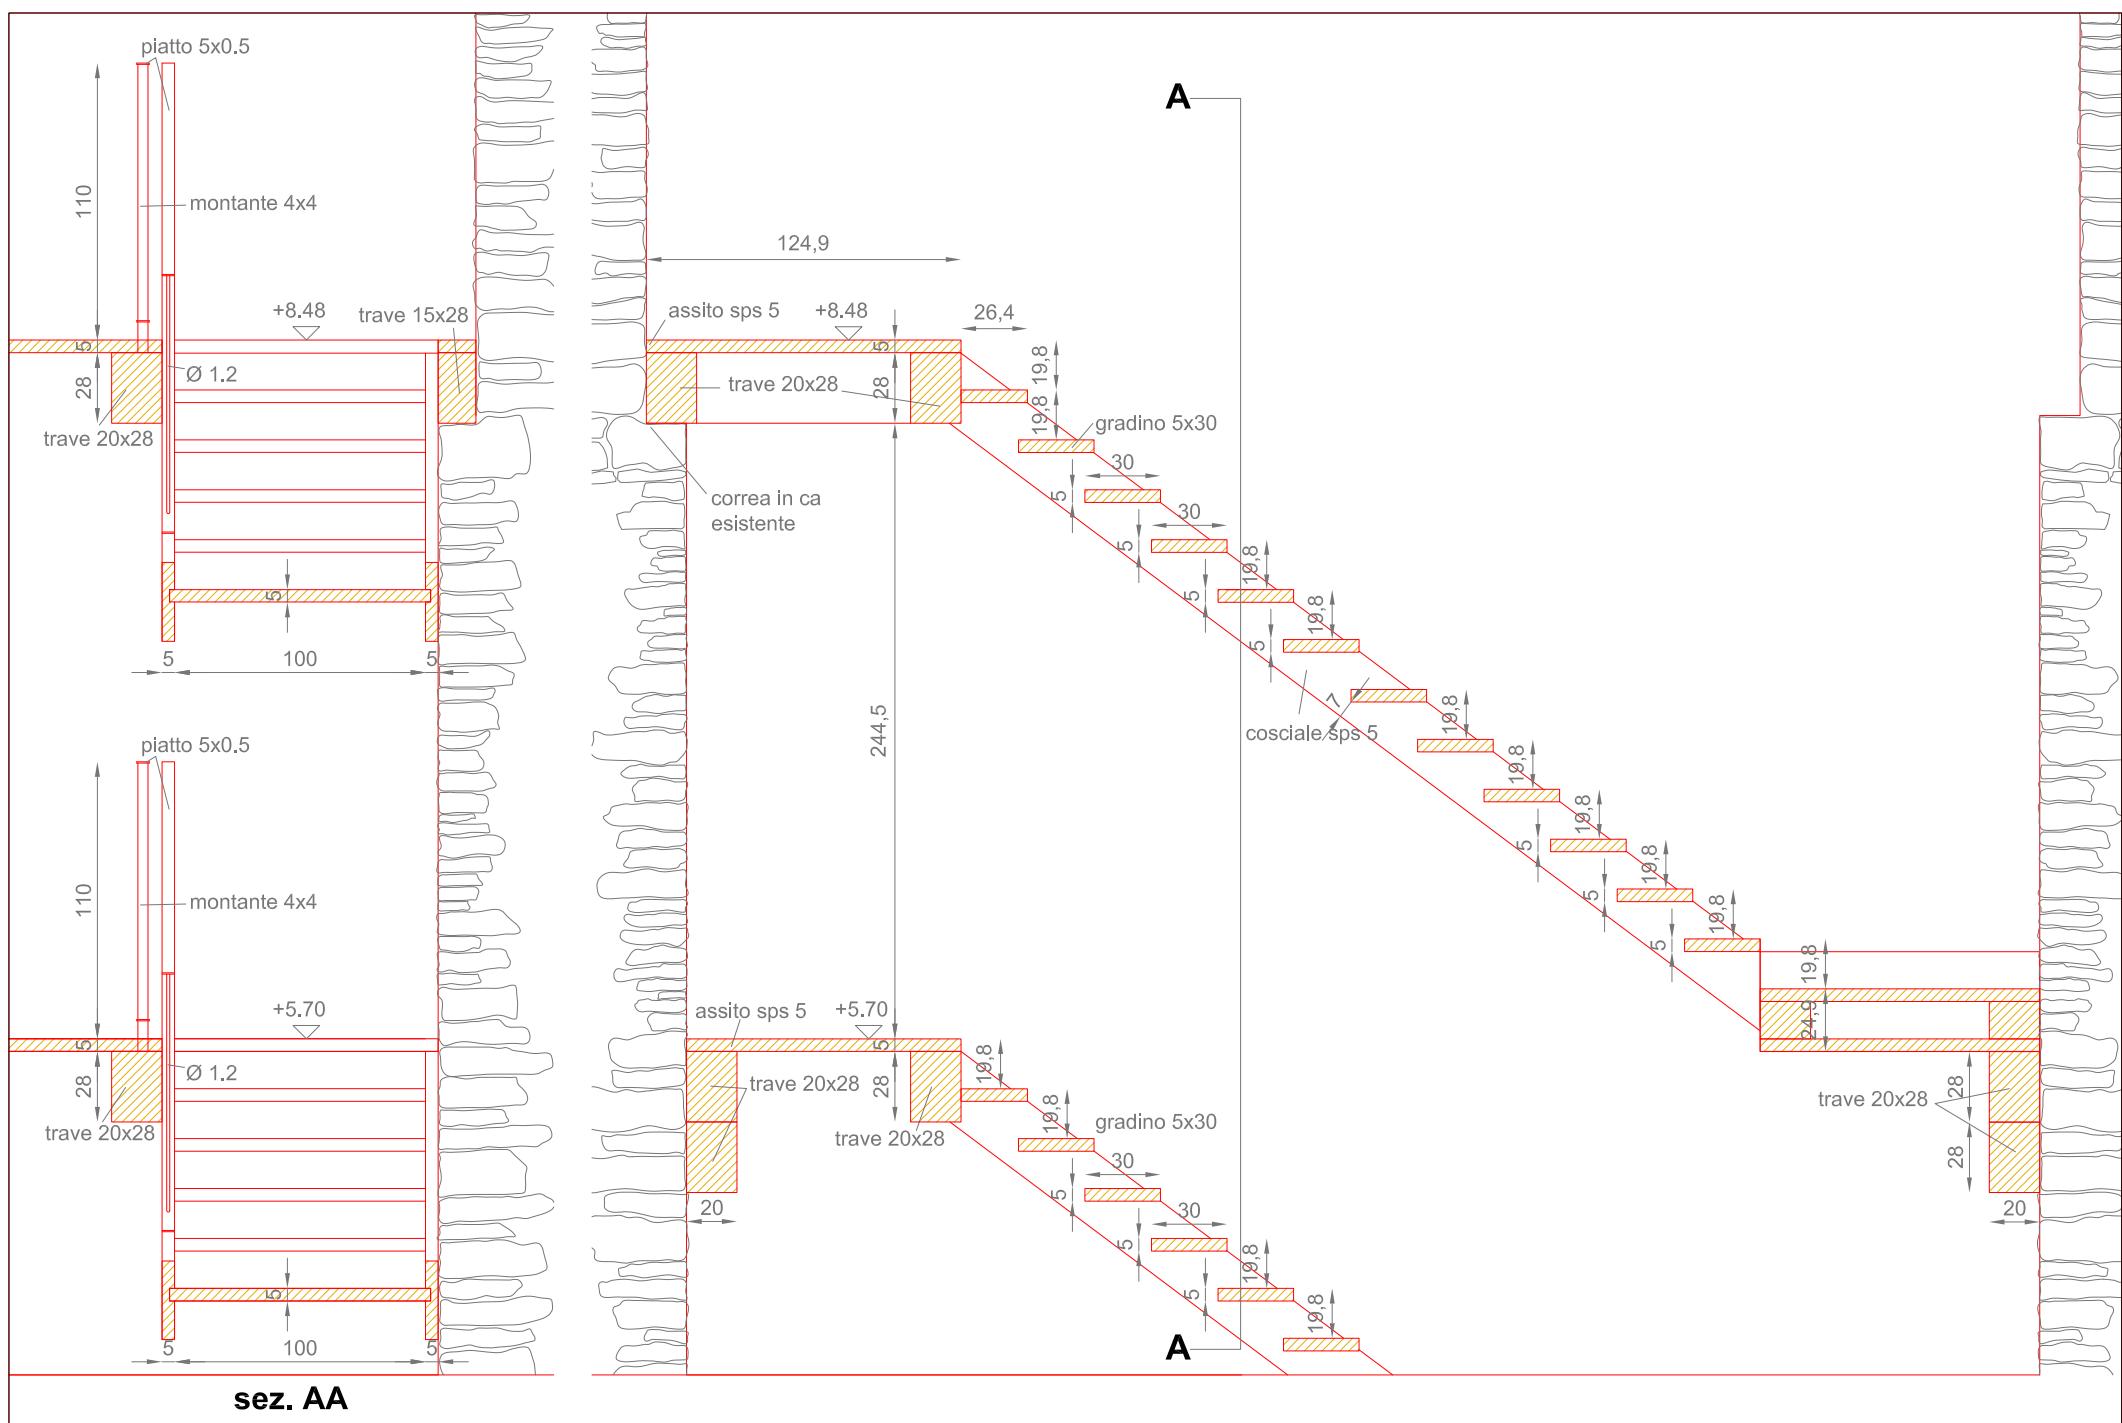

sez. AA

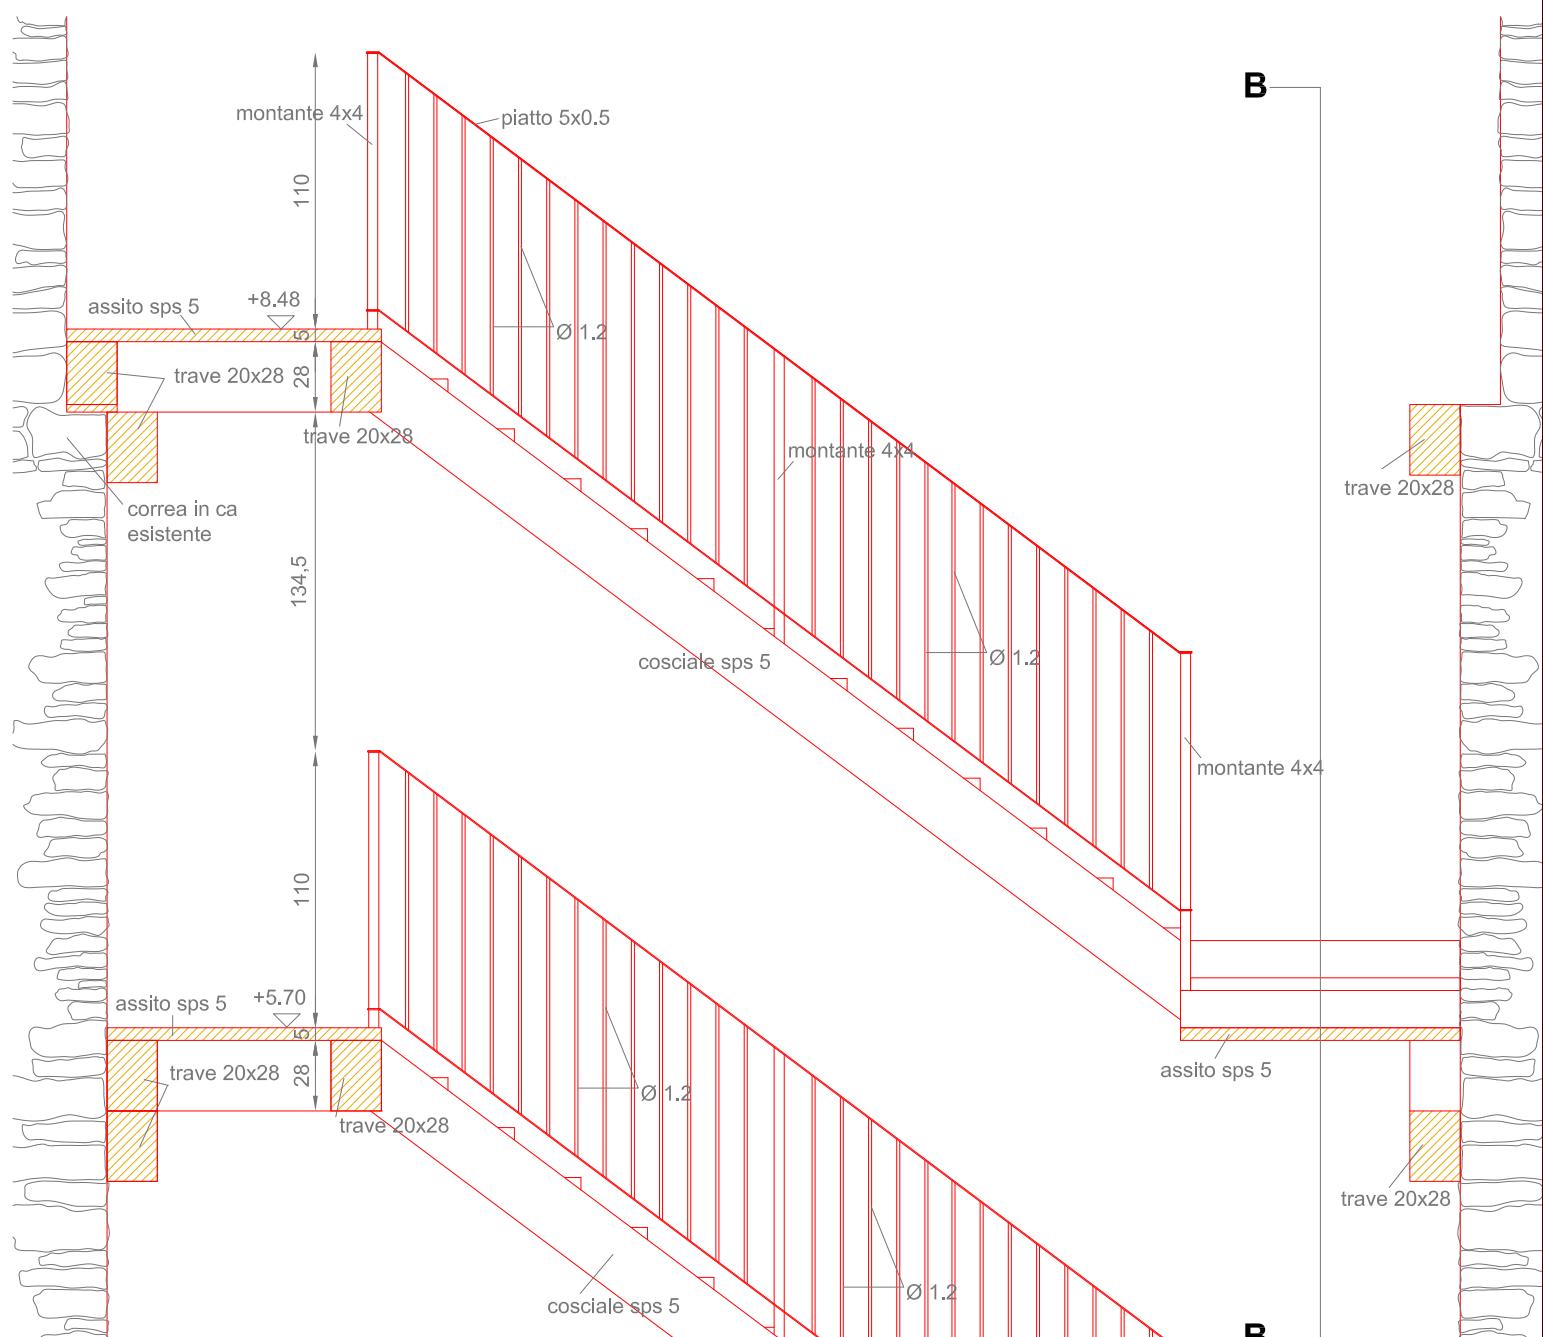

sez. BB



Comune di Colico (LC)

Progettisti
Nunzio Dego architetto Giusi Rabotti paesaggista
C.so S.Gottardo 13, 20136 Milano - 0258114005 - nunziodego@alice.it


RIABILITAZIONE DELLA TORRE DI FONTANEDO



PROGETTO ESECUTIVO

scala interna - sezioni
scala 1:30


Tavola
20

Data
lug 2017

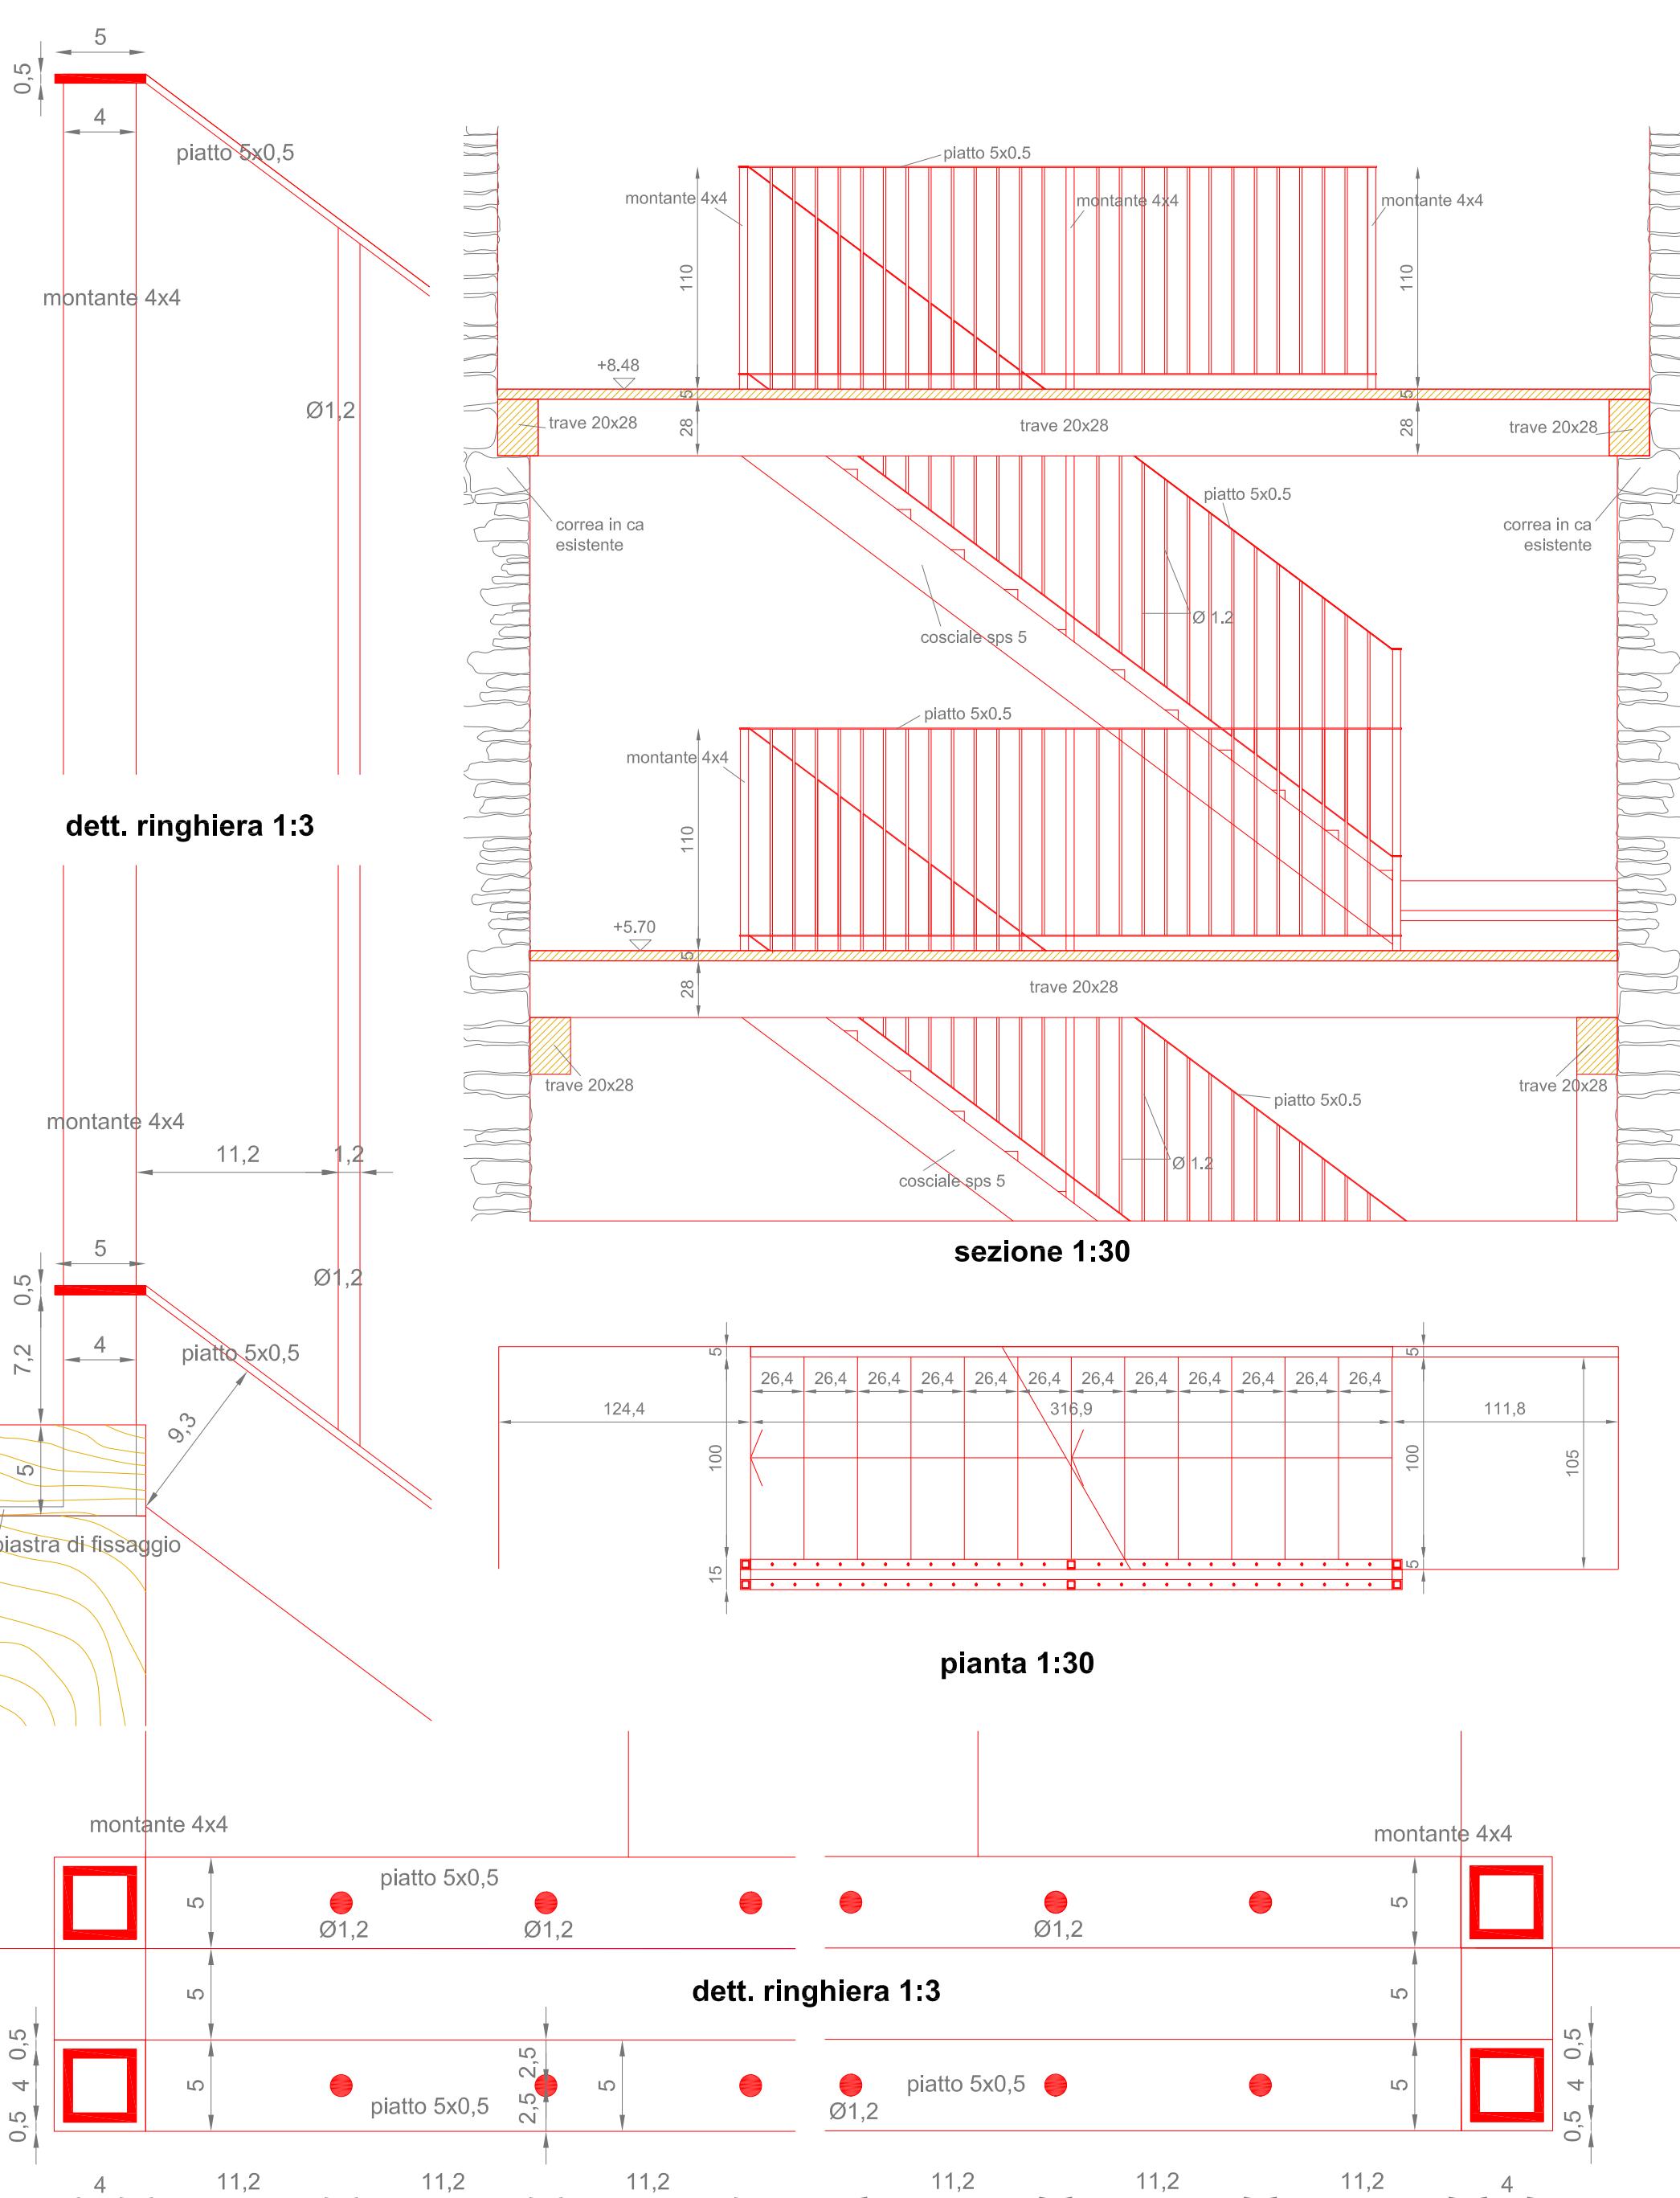

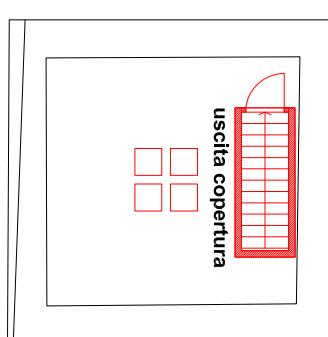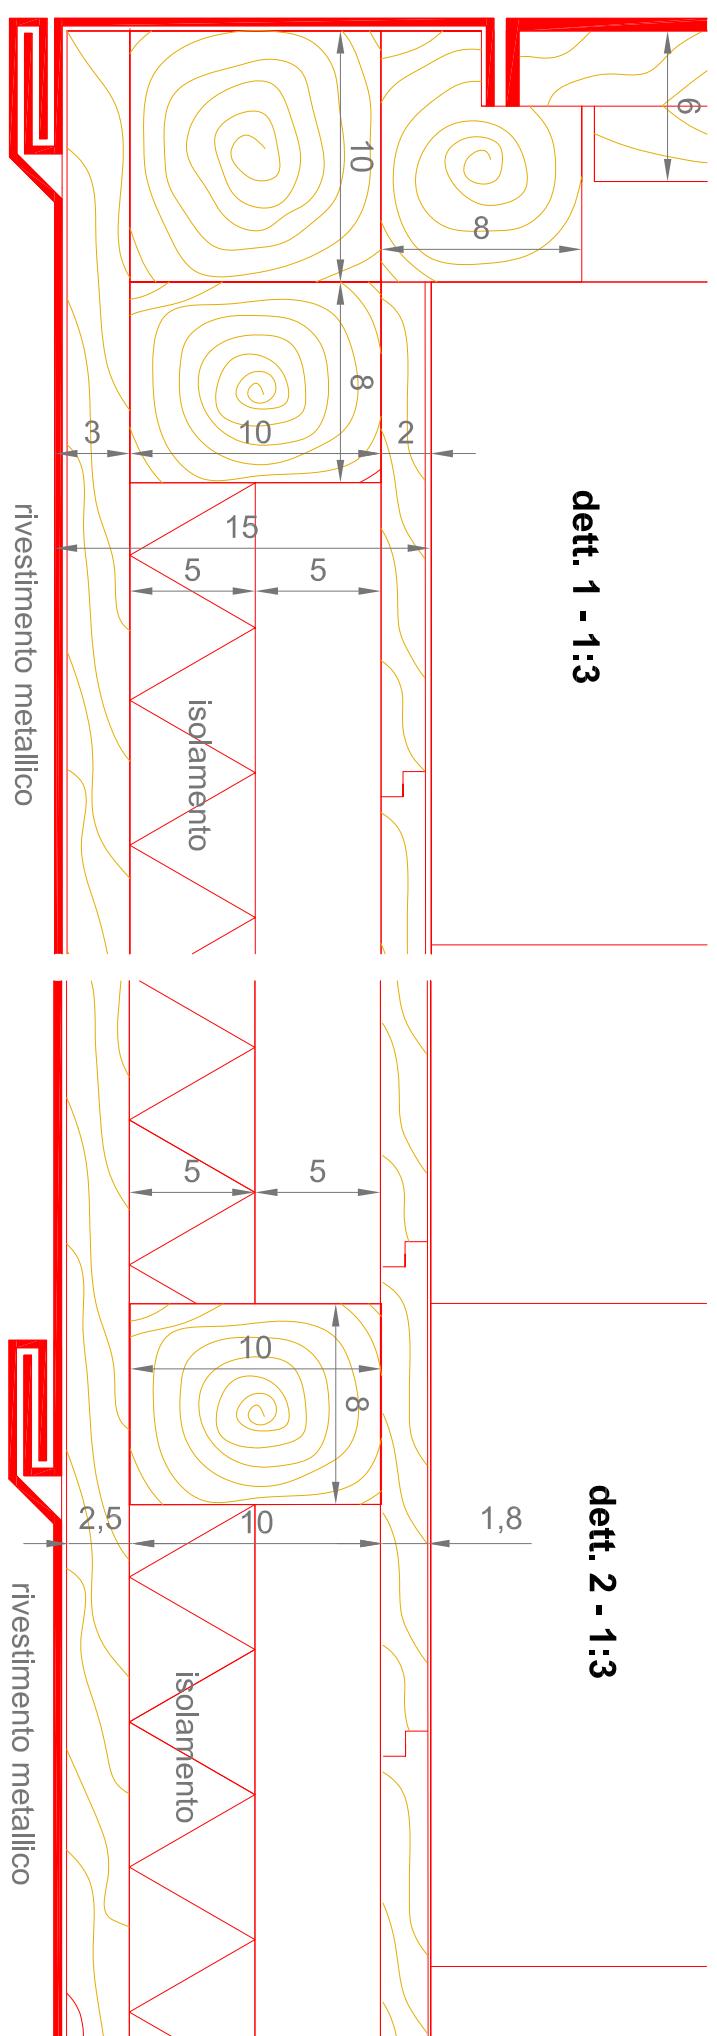

pianta 1:10

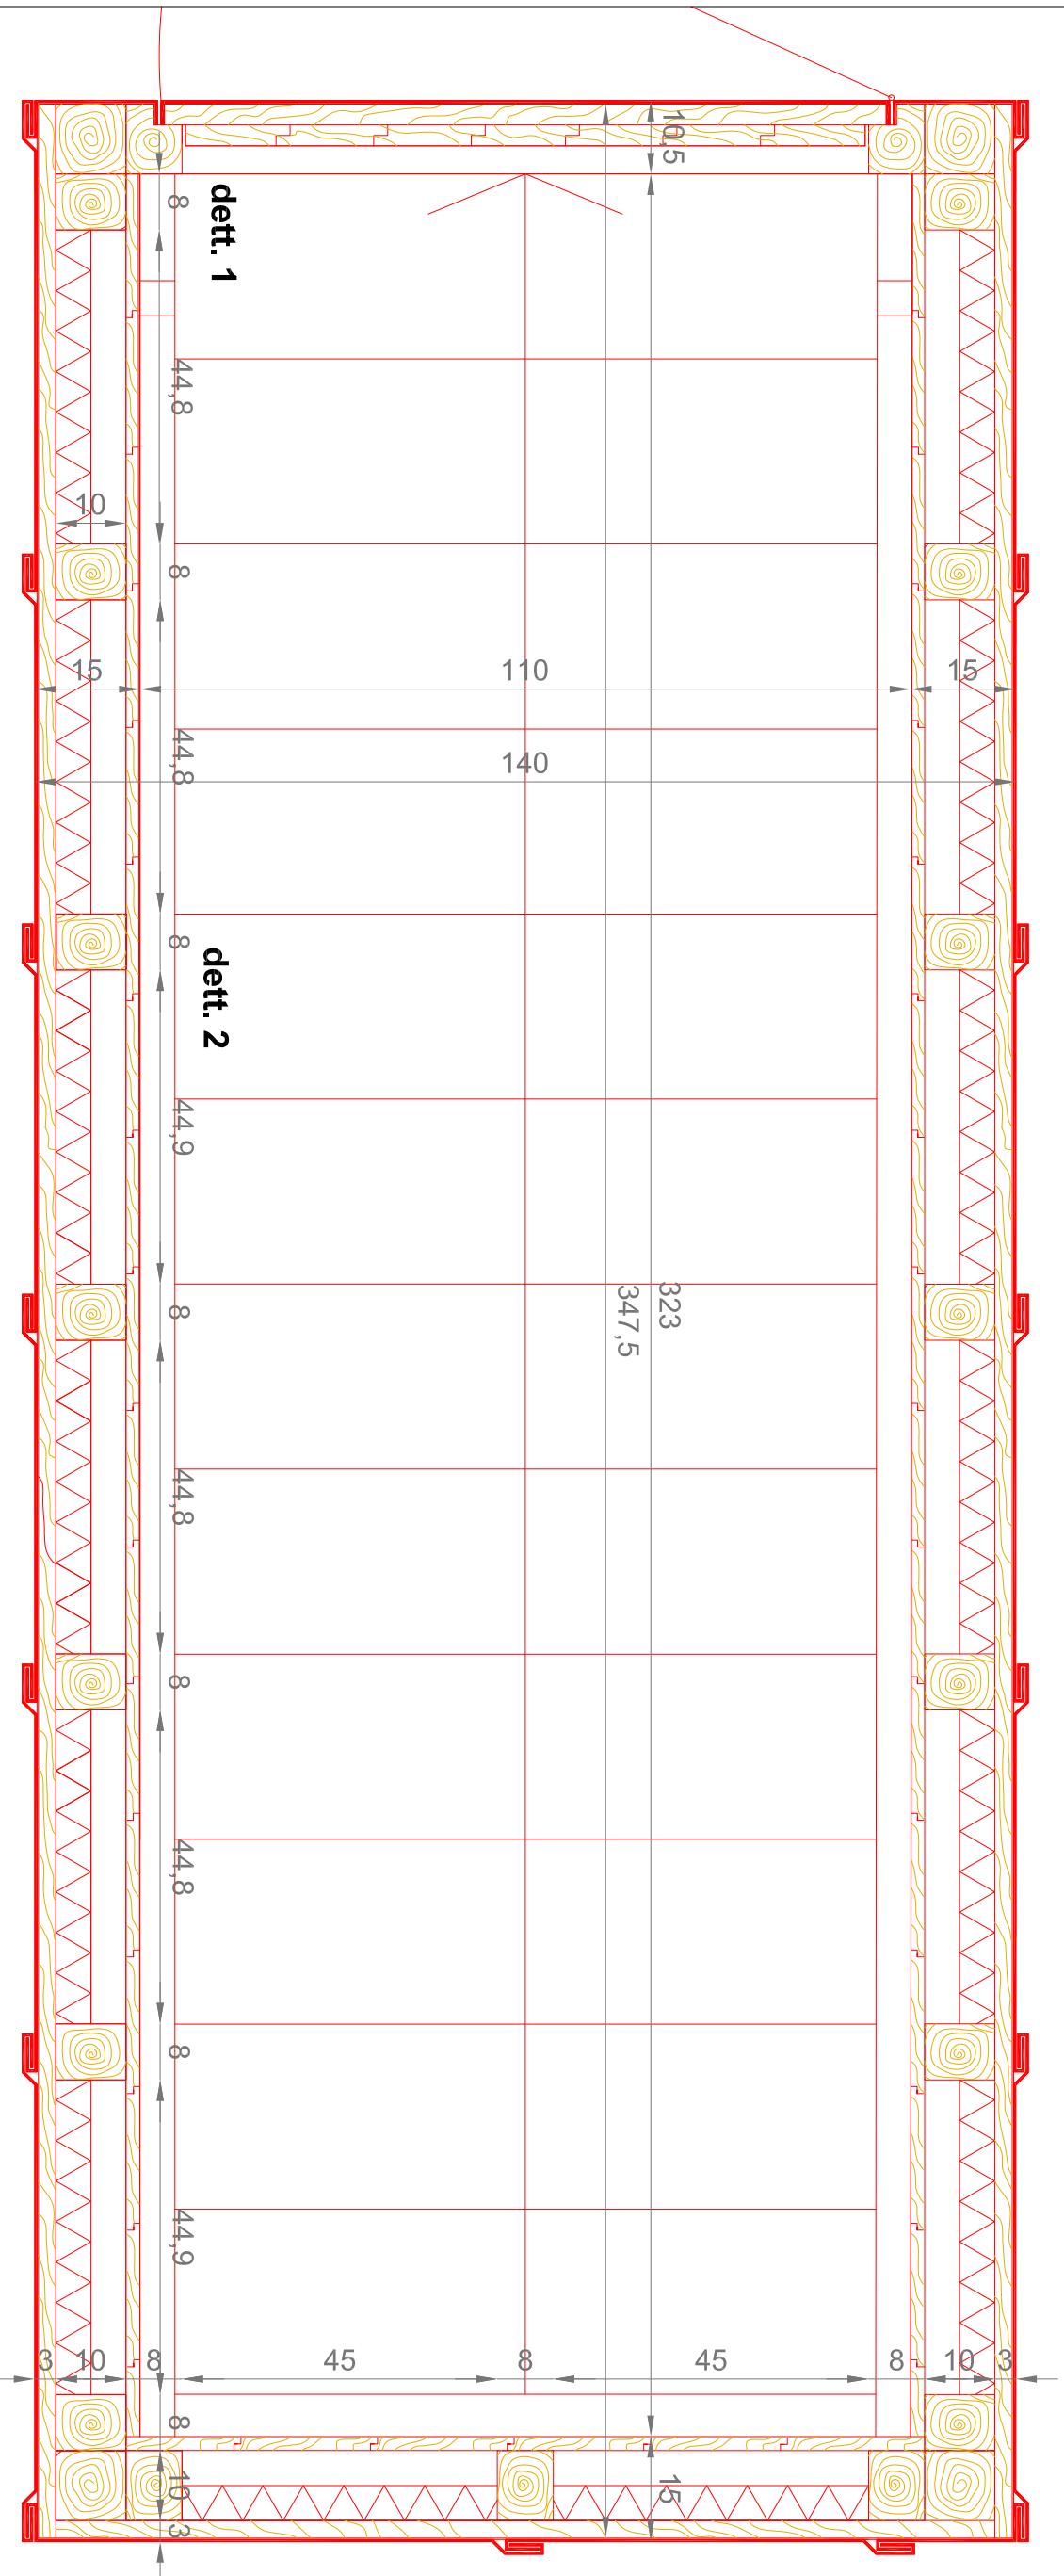

Comune di Colico (LC)


Progettisti
Nunzio Dego architetto Giusi Rabotti paesaggista
C.so S.Gottardo 13, 20136 Milano - 0258114005 - nunziodego@alice.it




RIABILITAZIONE DELLA TORRE DI FONTANEDO

PROGETTO ESECUTIVO

uscita copertura - pianta
scala 1:10, 1:3

Tavola
22
Data
lug 2017

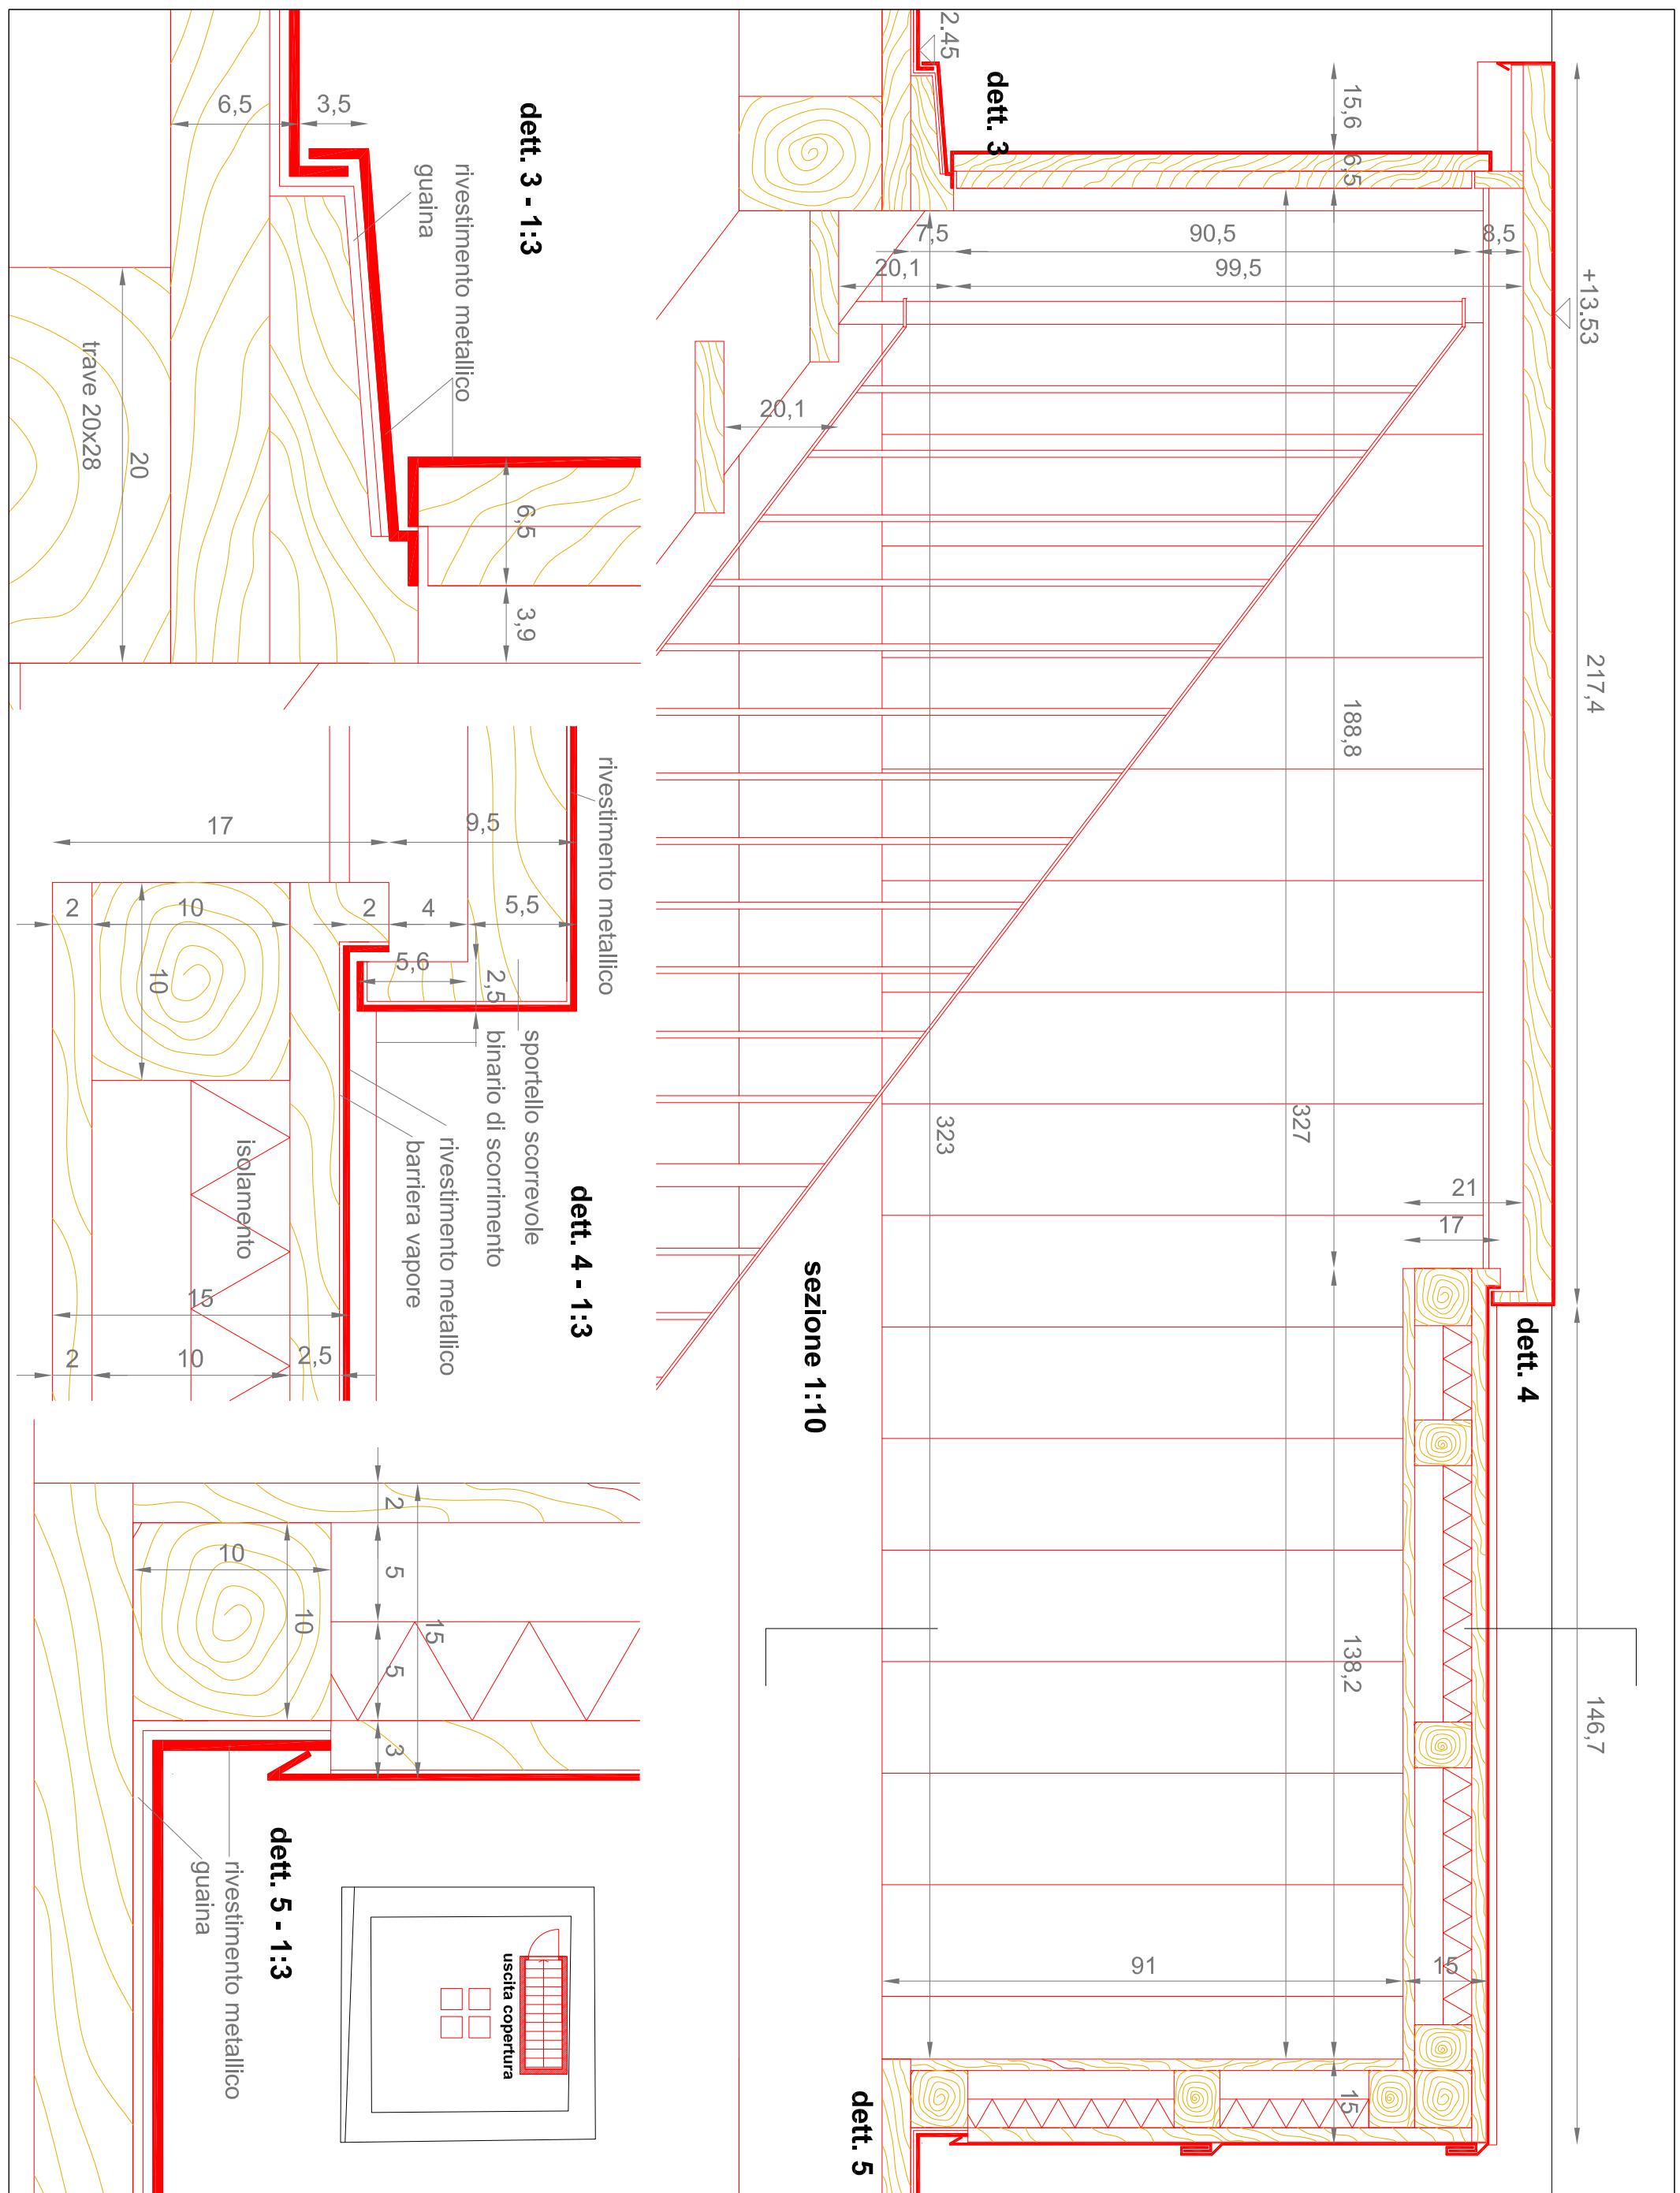

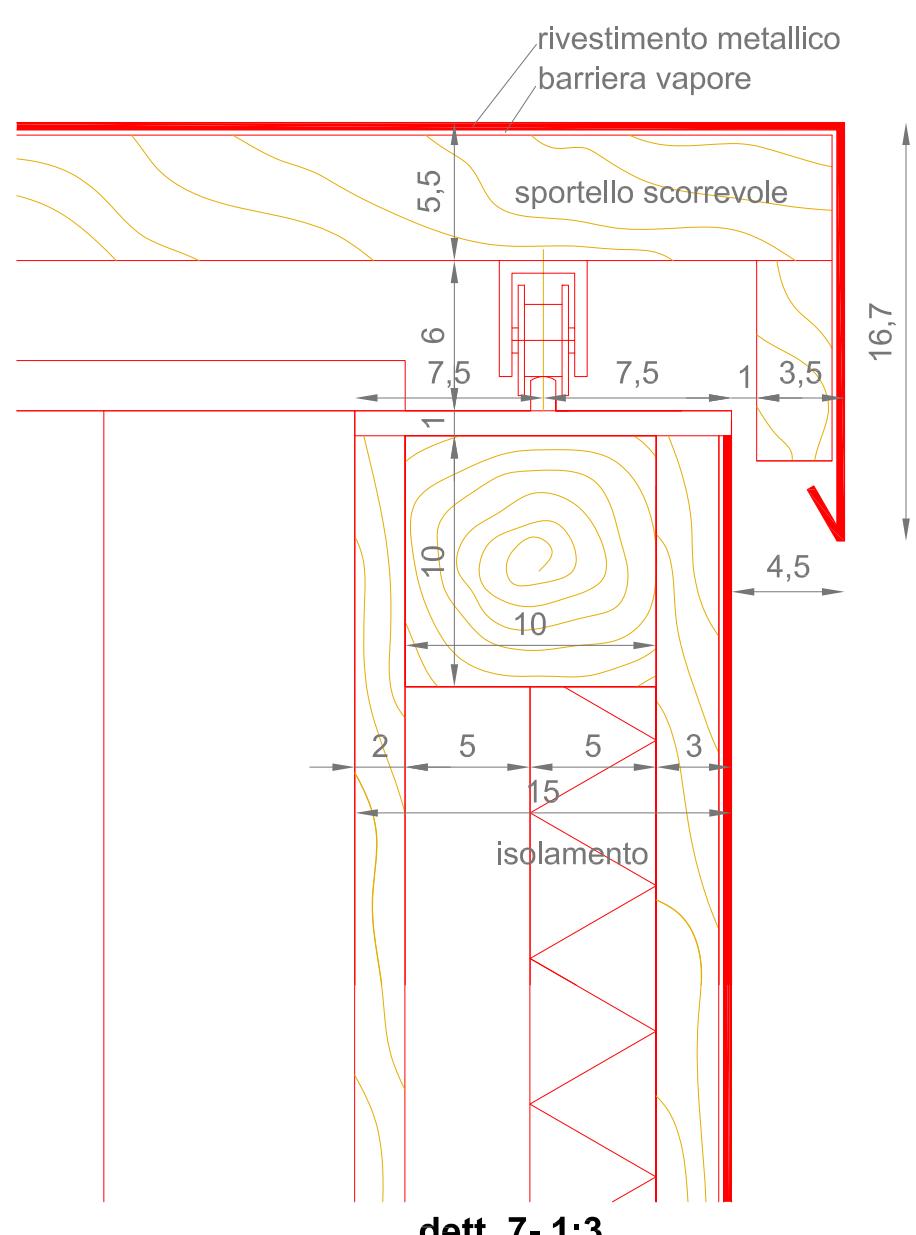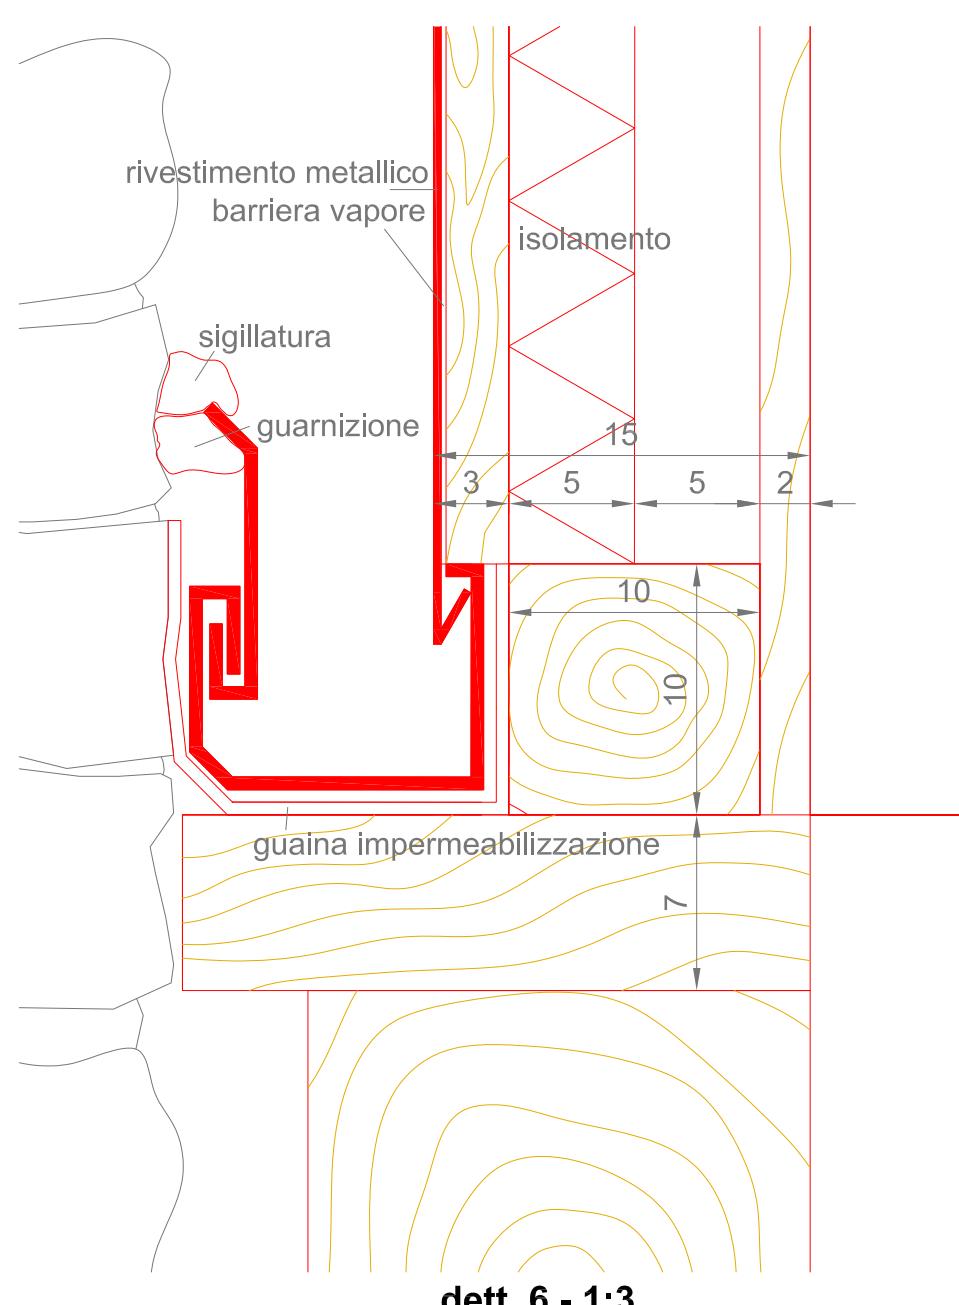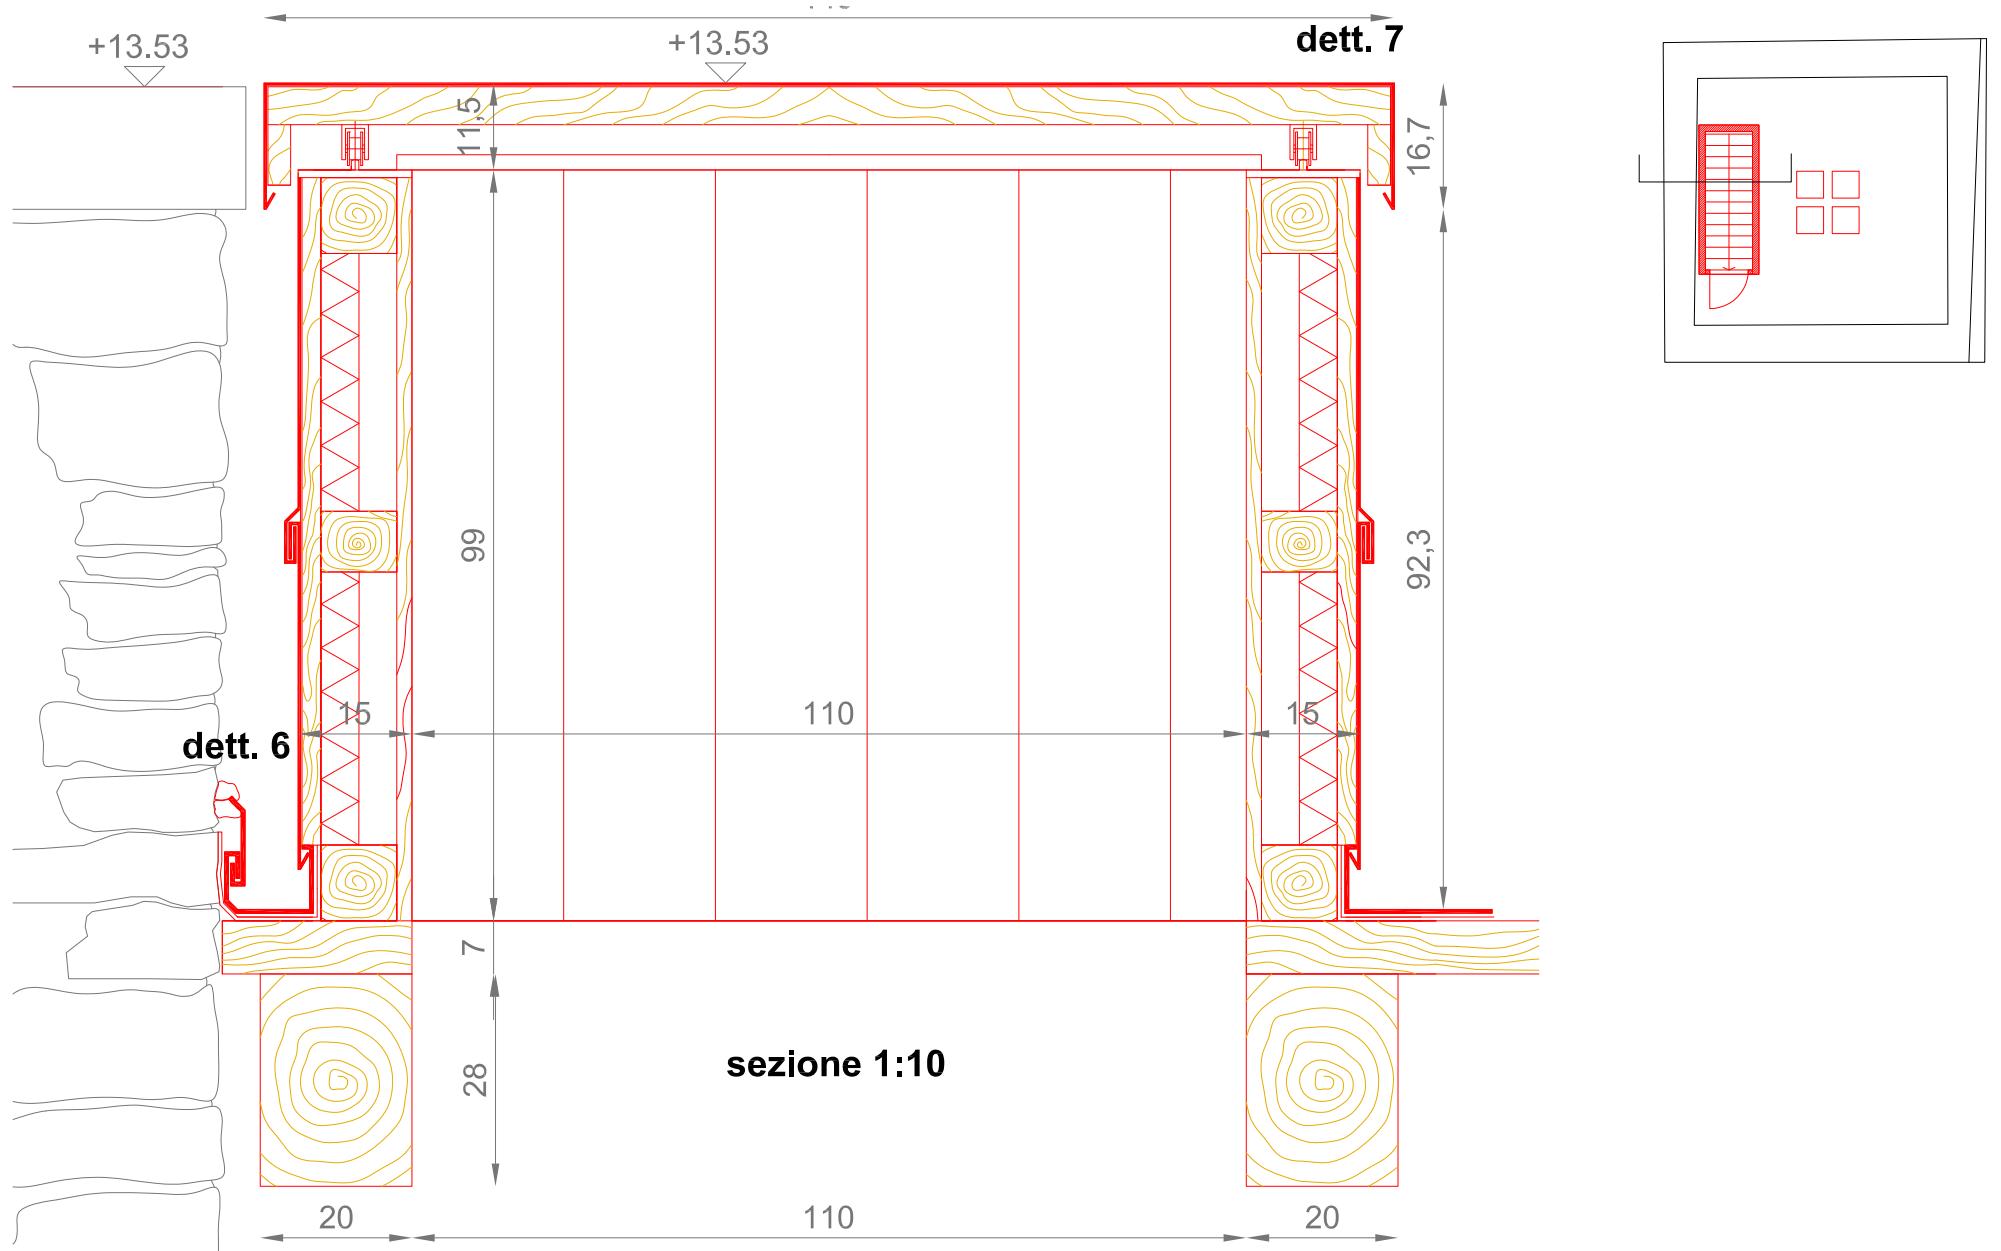

Comune di Colico (LC)


Progettisti
Nunzio Dego architetto Giusi Rabotti paesaggista
C.so S.Gottardo 13, 20136 Milano - 0258114005 - nunziodego@alice.it

RIABILITAZIONE DELLA TORRE DI FONTANEDO

PROGETTO ESECUTIVO

uscita copertura - sezione trasversale
scala 1:10, 1:3

Tavola
24
Data
lug 2017

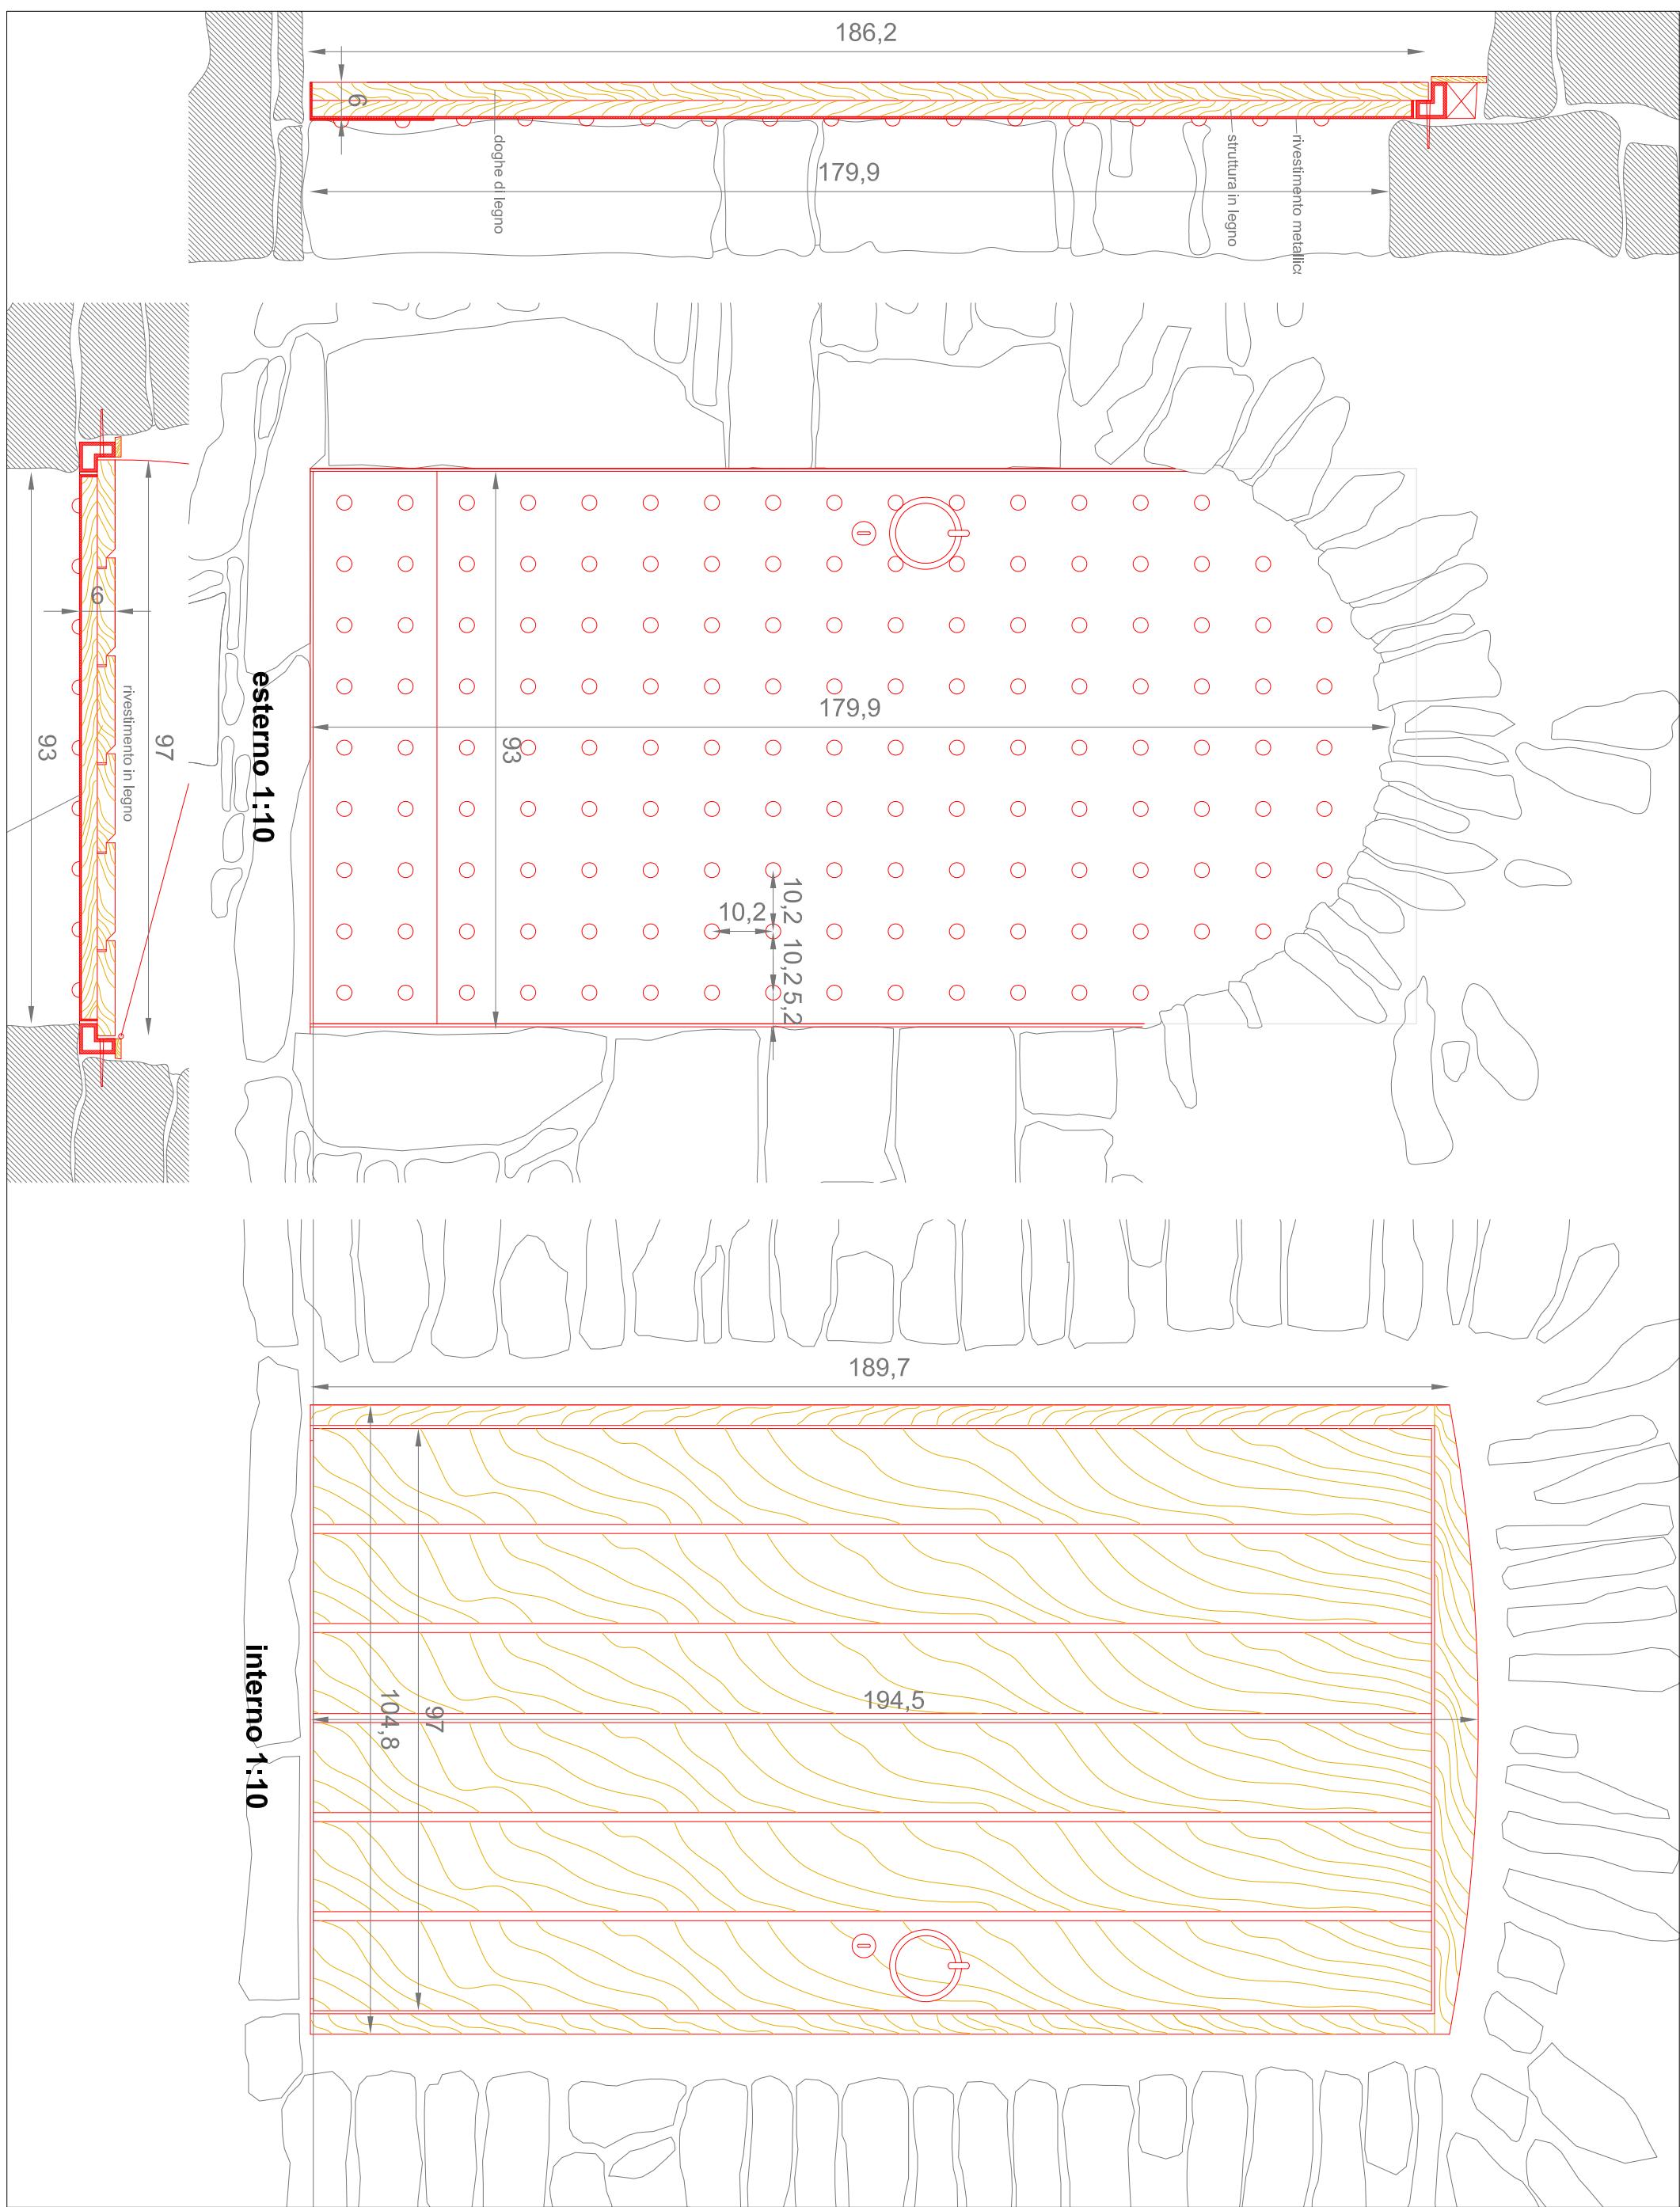

Comune di Colico (LC)

Progettisti
Nunzio Dego architetto Giusi Rabotti paesaggista
C.so S.Gottardo 13, 20136 Milano - 0258114005 - nunziodego@alice.it






RIABILITAZIONE DELLA TORRE DI FONTANEDO

PROGETTO ESECUTIVO

porta ingresso - esterno e interno
scala 1:10

Tavola
25

Data
lug 2017

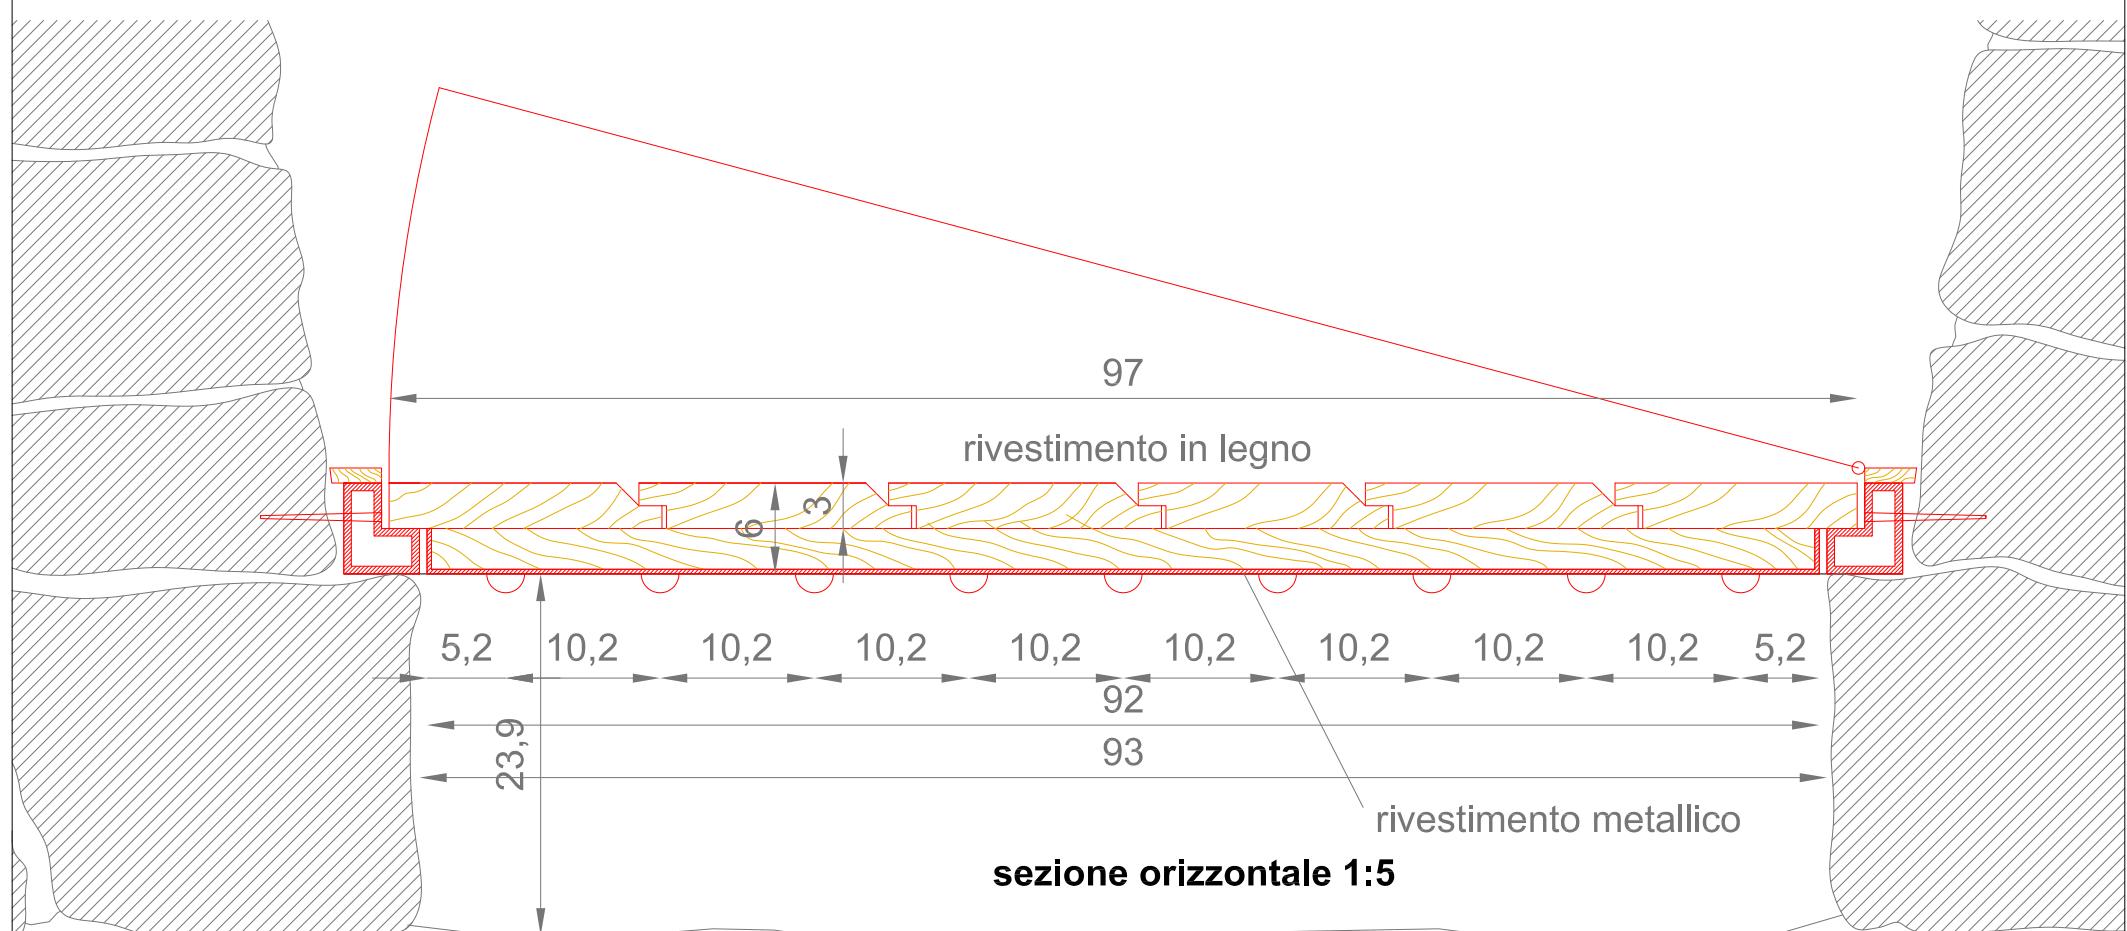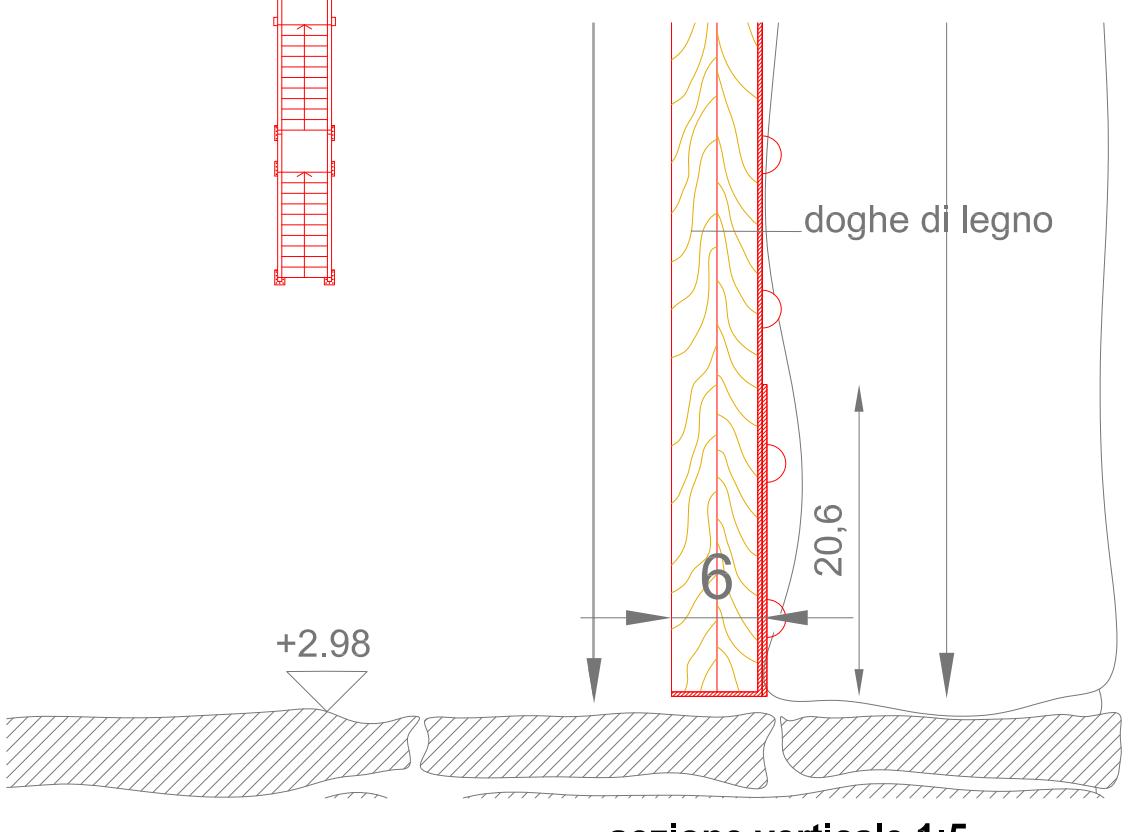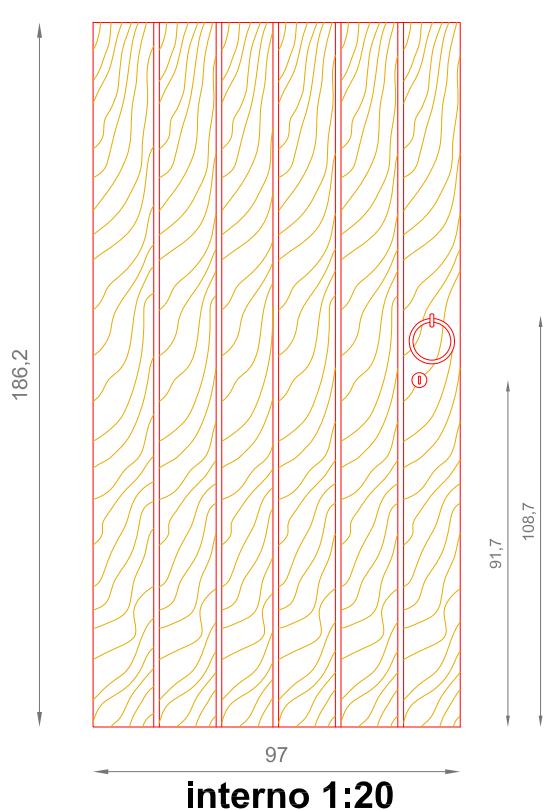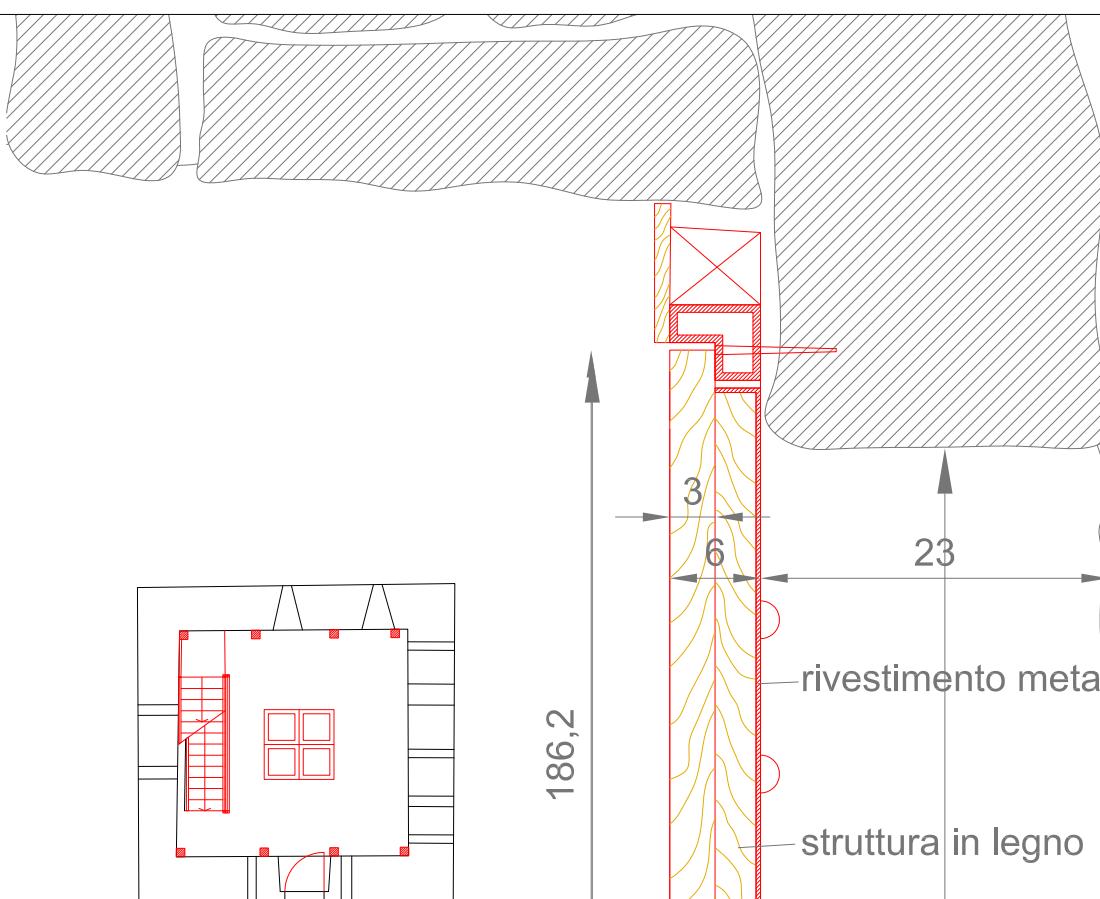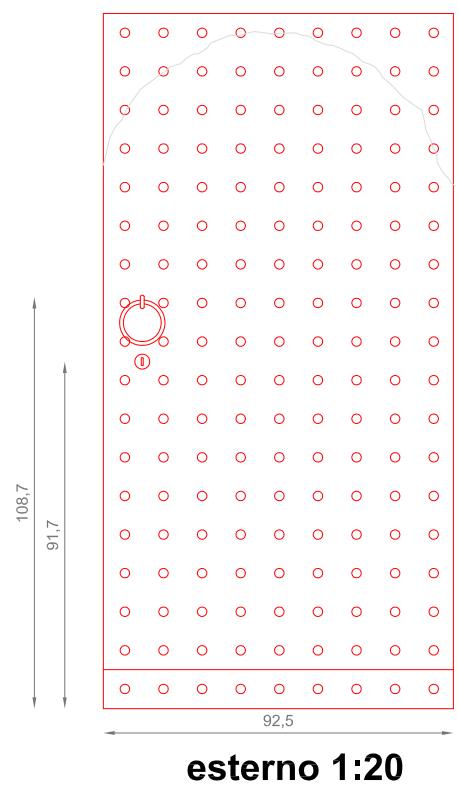

Comune di Colico (LC)

Progettisti
Nunzio Dego architetto Giusi Rabotti paesaggista
C.so S.Gottardo 13, 20136 Milano - 0258114005 - nunziodego@alice.it


RIABILITAZIONE DELLA TORRE DI FONTANEDO

PROGETTO ESECUTIVO

porta ingresso - sezioni
scala 1:20; 1:5

Tavola
26

Data
lug 2017

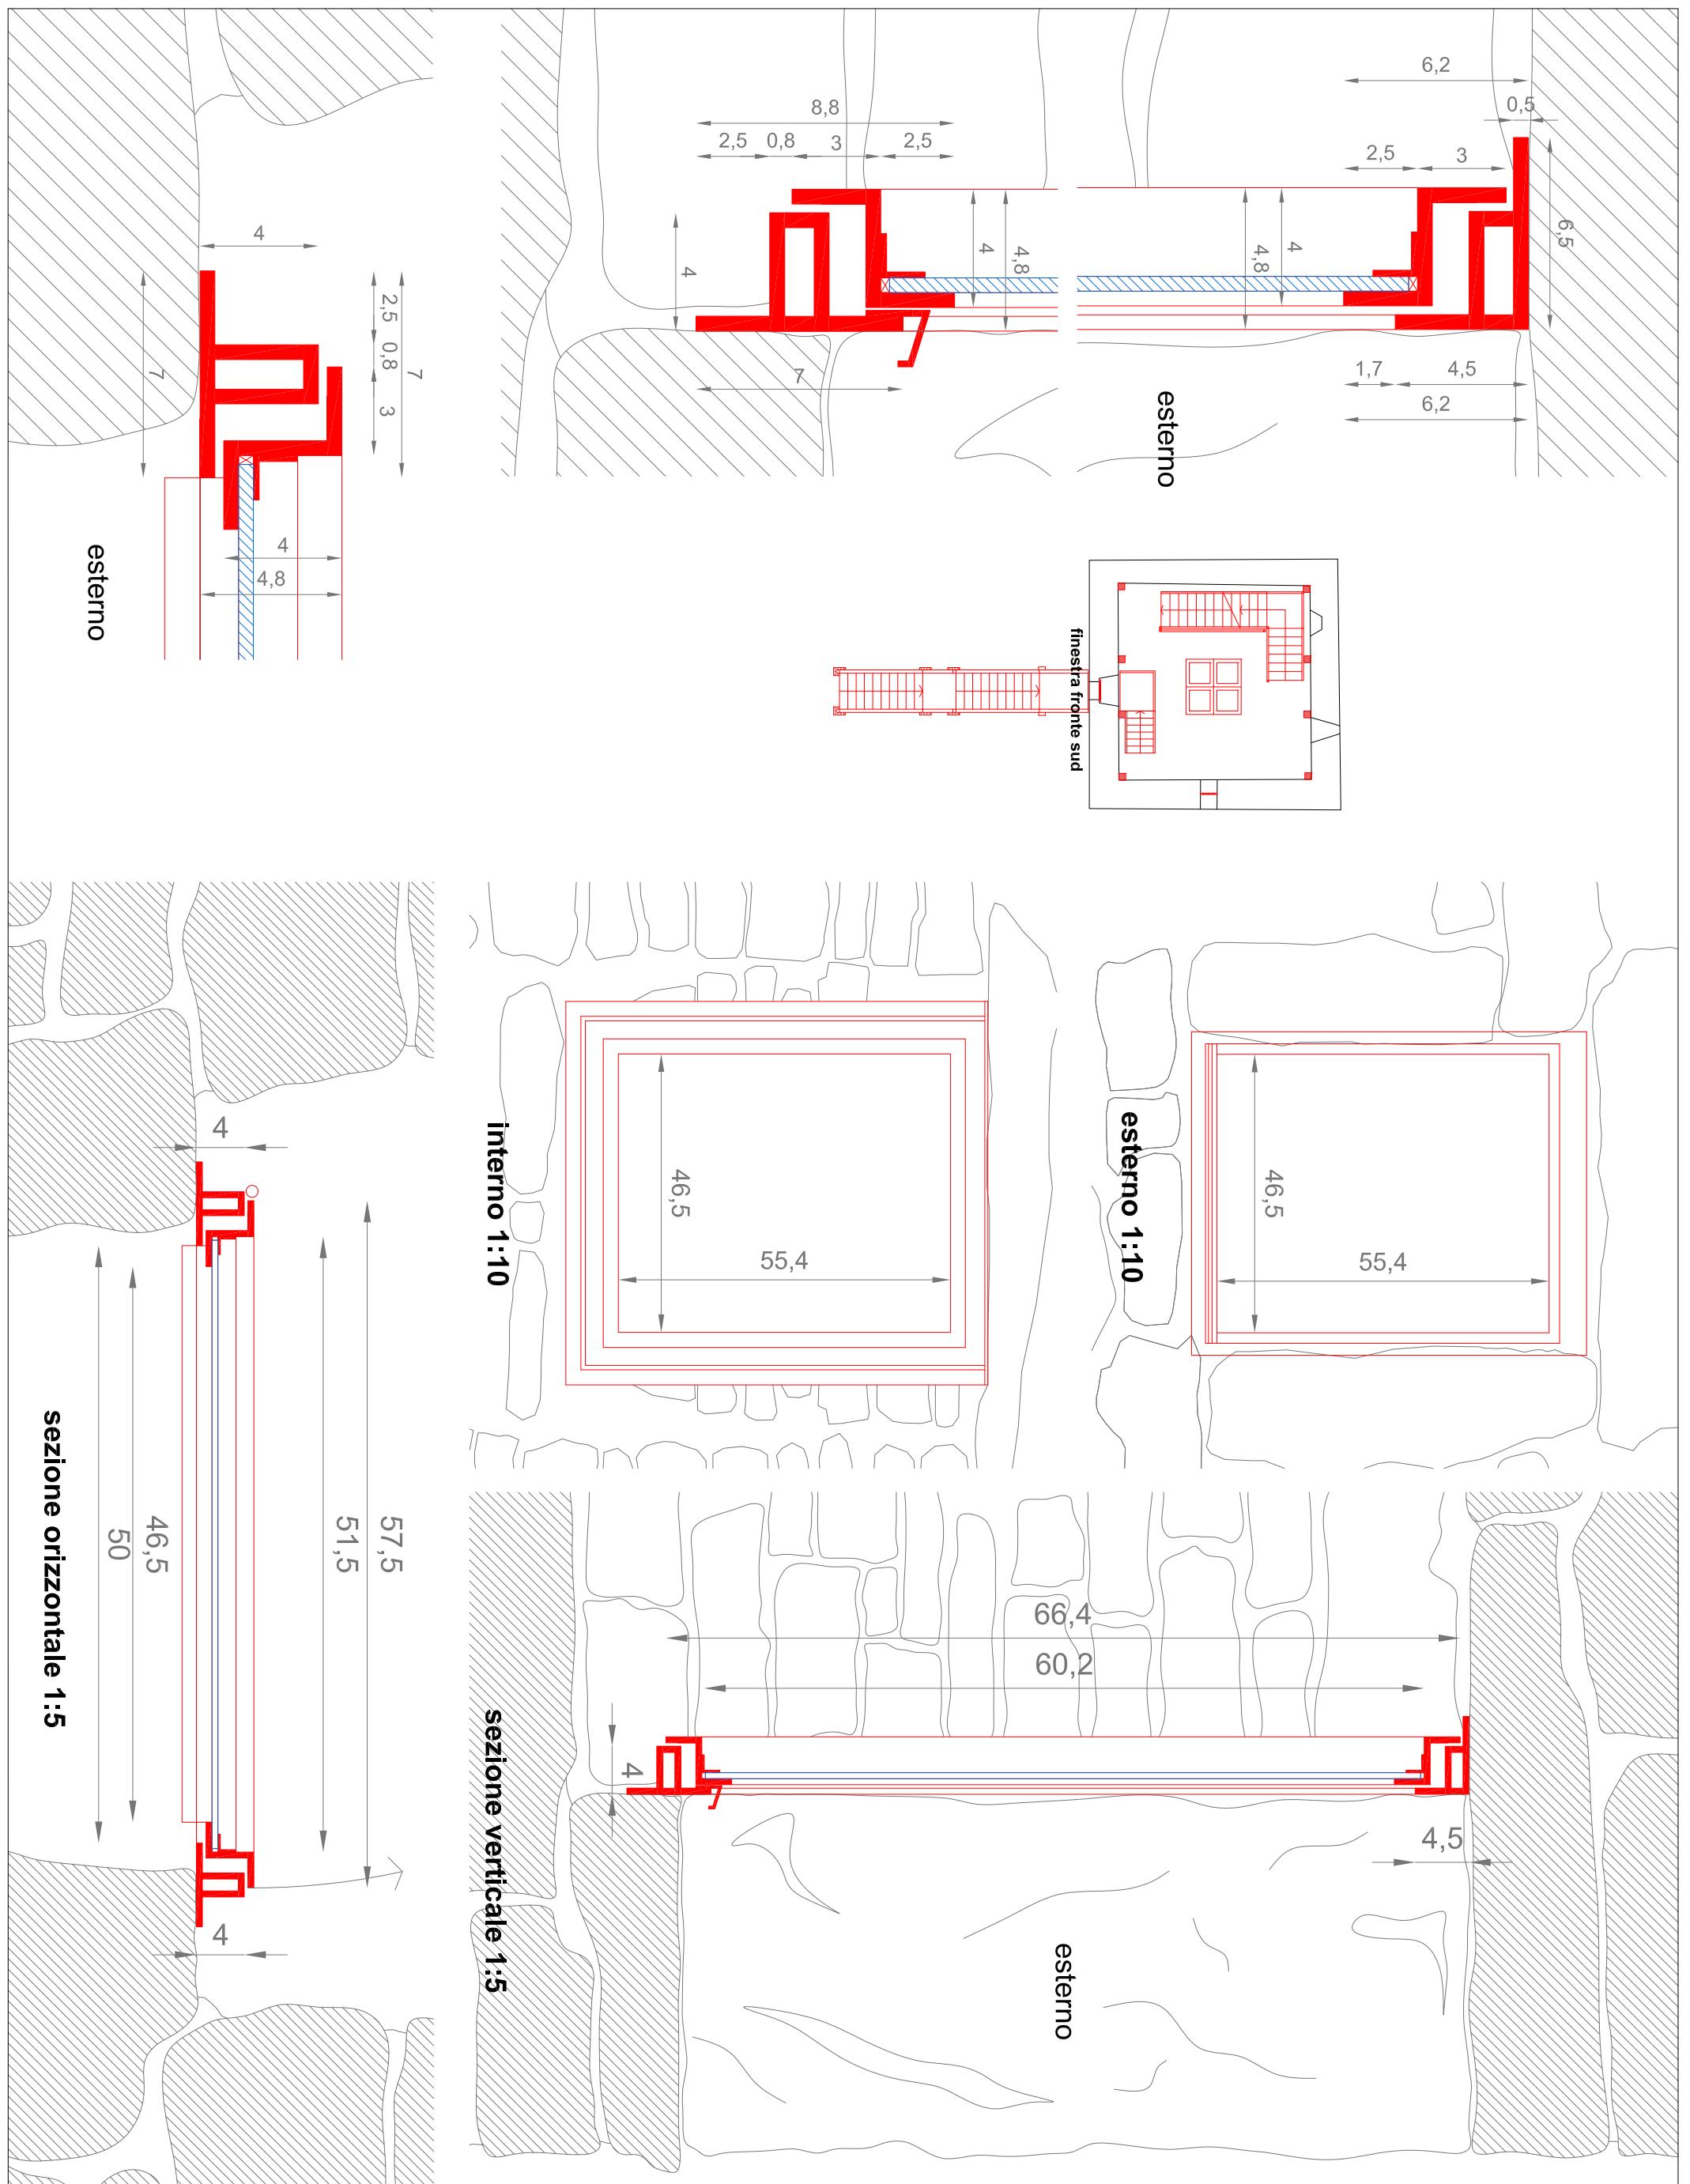

Comune di Colico (LC)

Progettisti
Nunzio Dego architetto Giusi Rabotti paesaggista
C.so S.Gottardo 13, 20136 Milano - 0258114005 - nunziodego@alice.it


RIABILITAZIONE DELLA TORRE DI FONTANEDO

PROGETTO ESECUTIVO

finestra fronte sud
scala 1:2, 1:5, 1:10

Tavola
27

Data
lug 2017

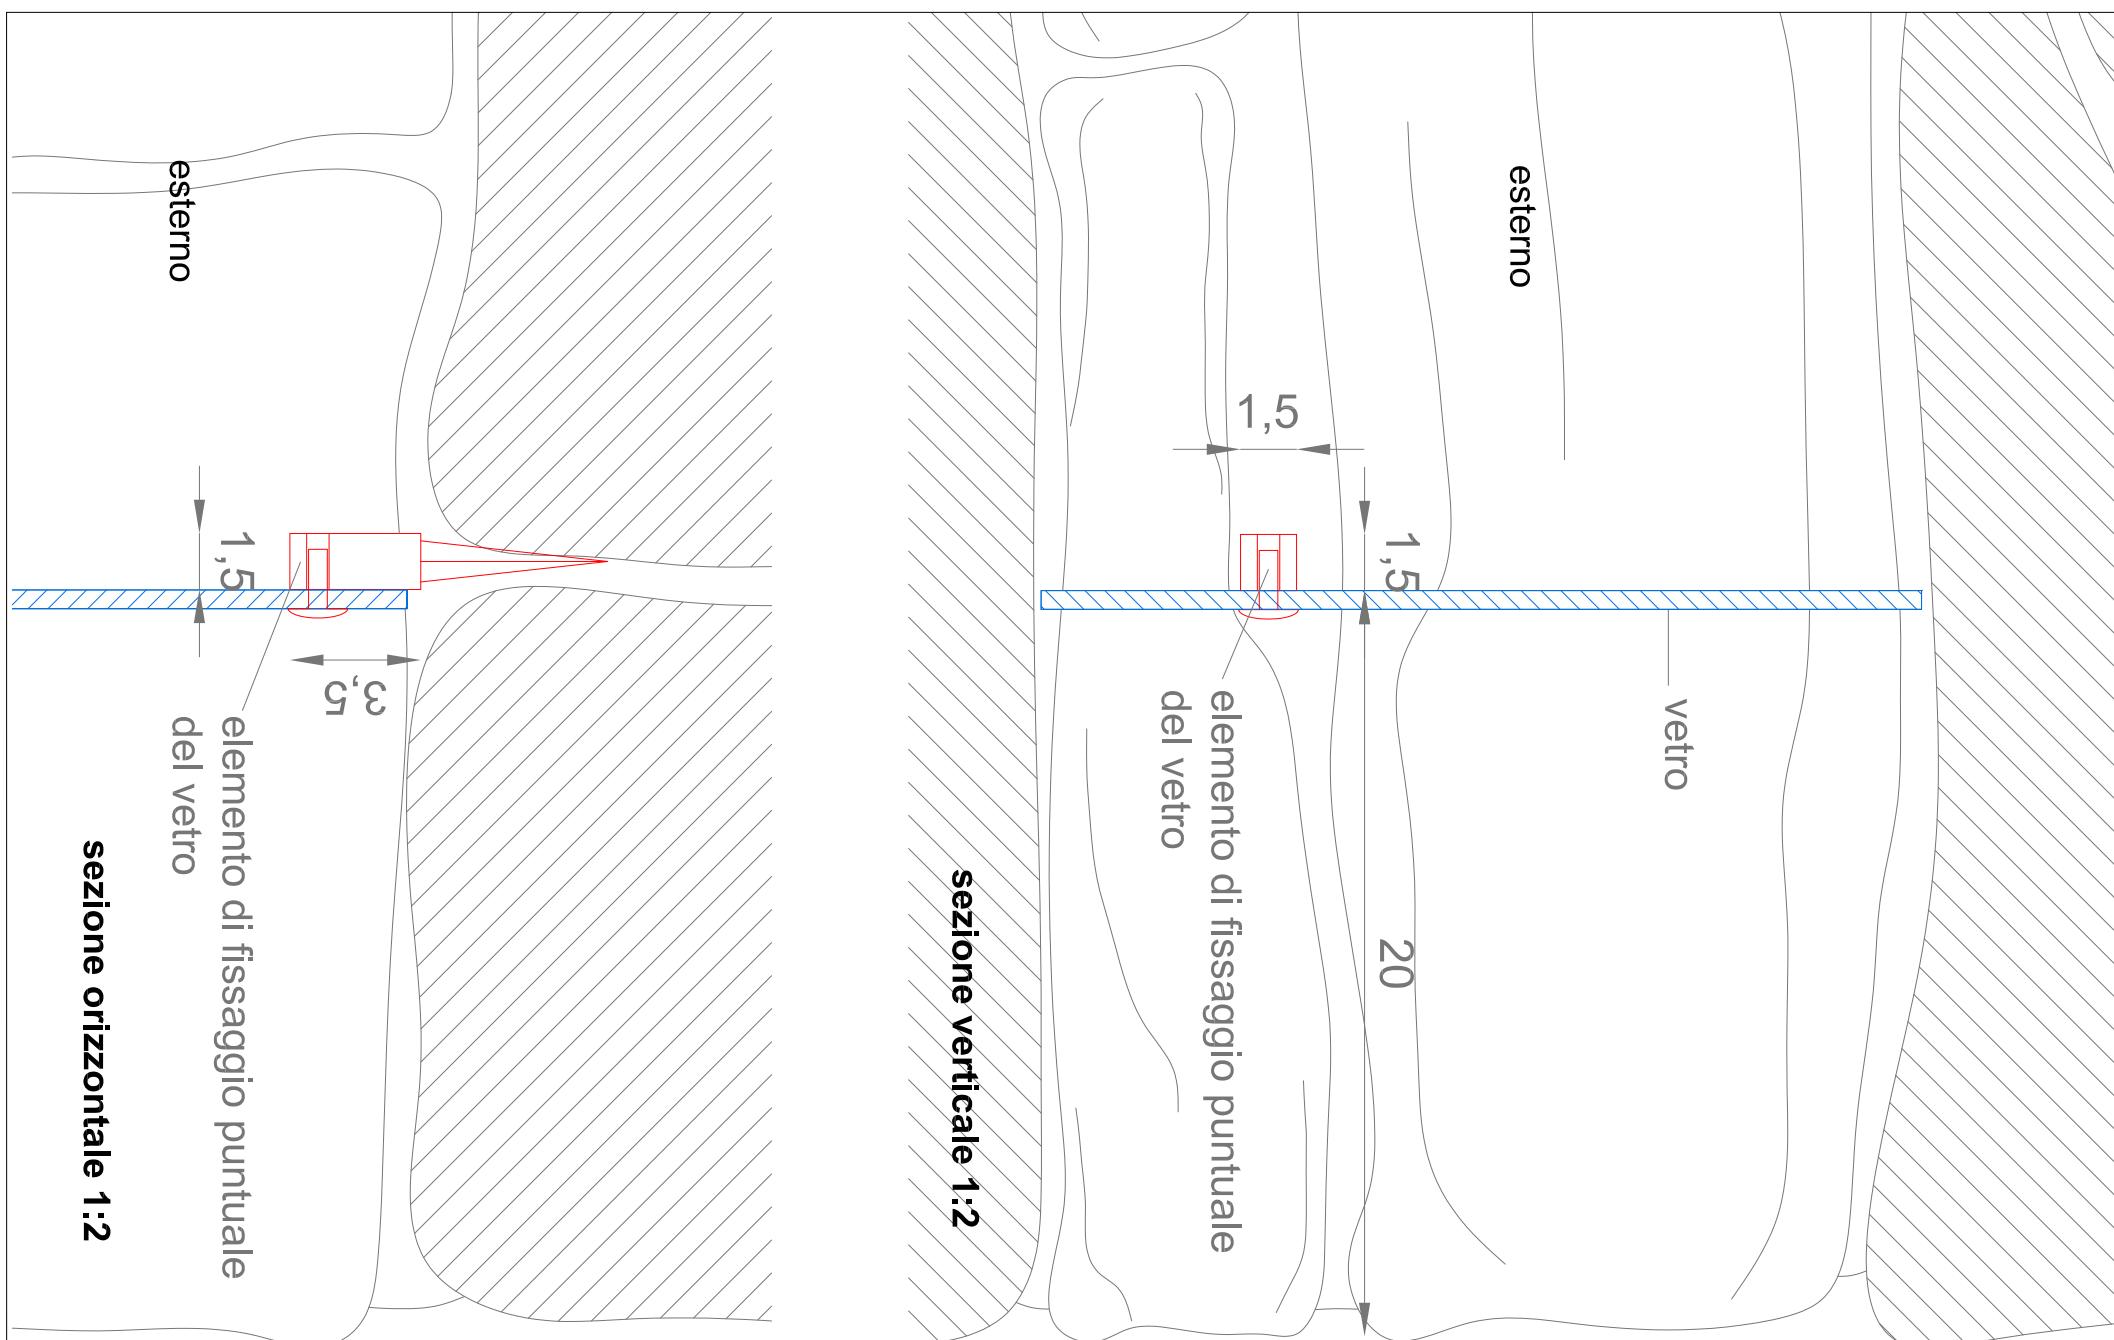

Comune di Colico (LC)

Progettisti
Nunzio Dego architetto Giusi Rabotti paesaggista
C.so S.Gottardo 13, 20136 Milano - 0258114005 - nunziodego@alice.it

RIABILITAZIONE DELLA TORRE DI FONTANEDO

PROGETTO ESECUTIVO

vetri feritoie
scala 1:2, 1:5

Tavola
28

Data
lug 2017

