PIANTA PIANO TERRA
(Scala 1:50)

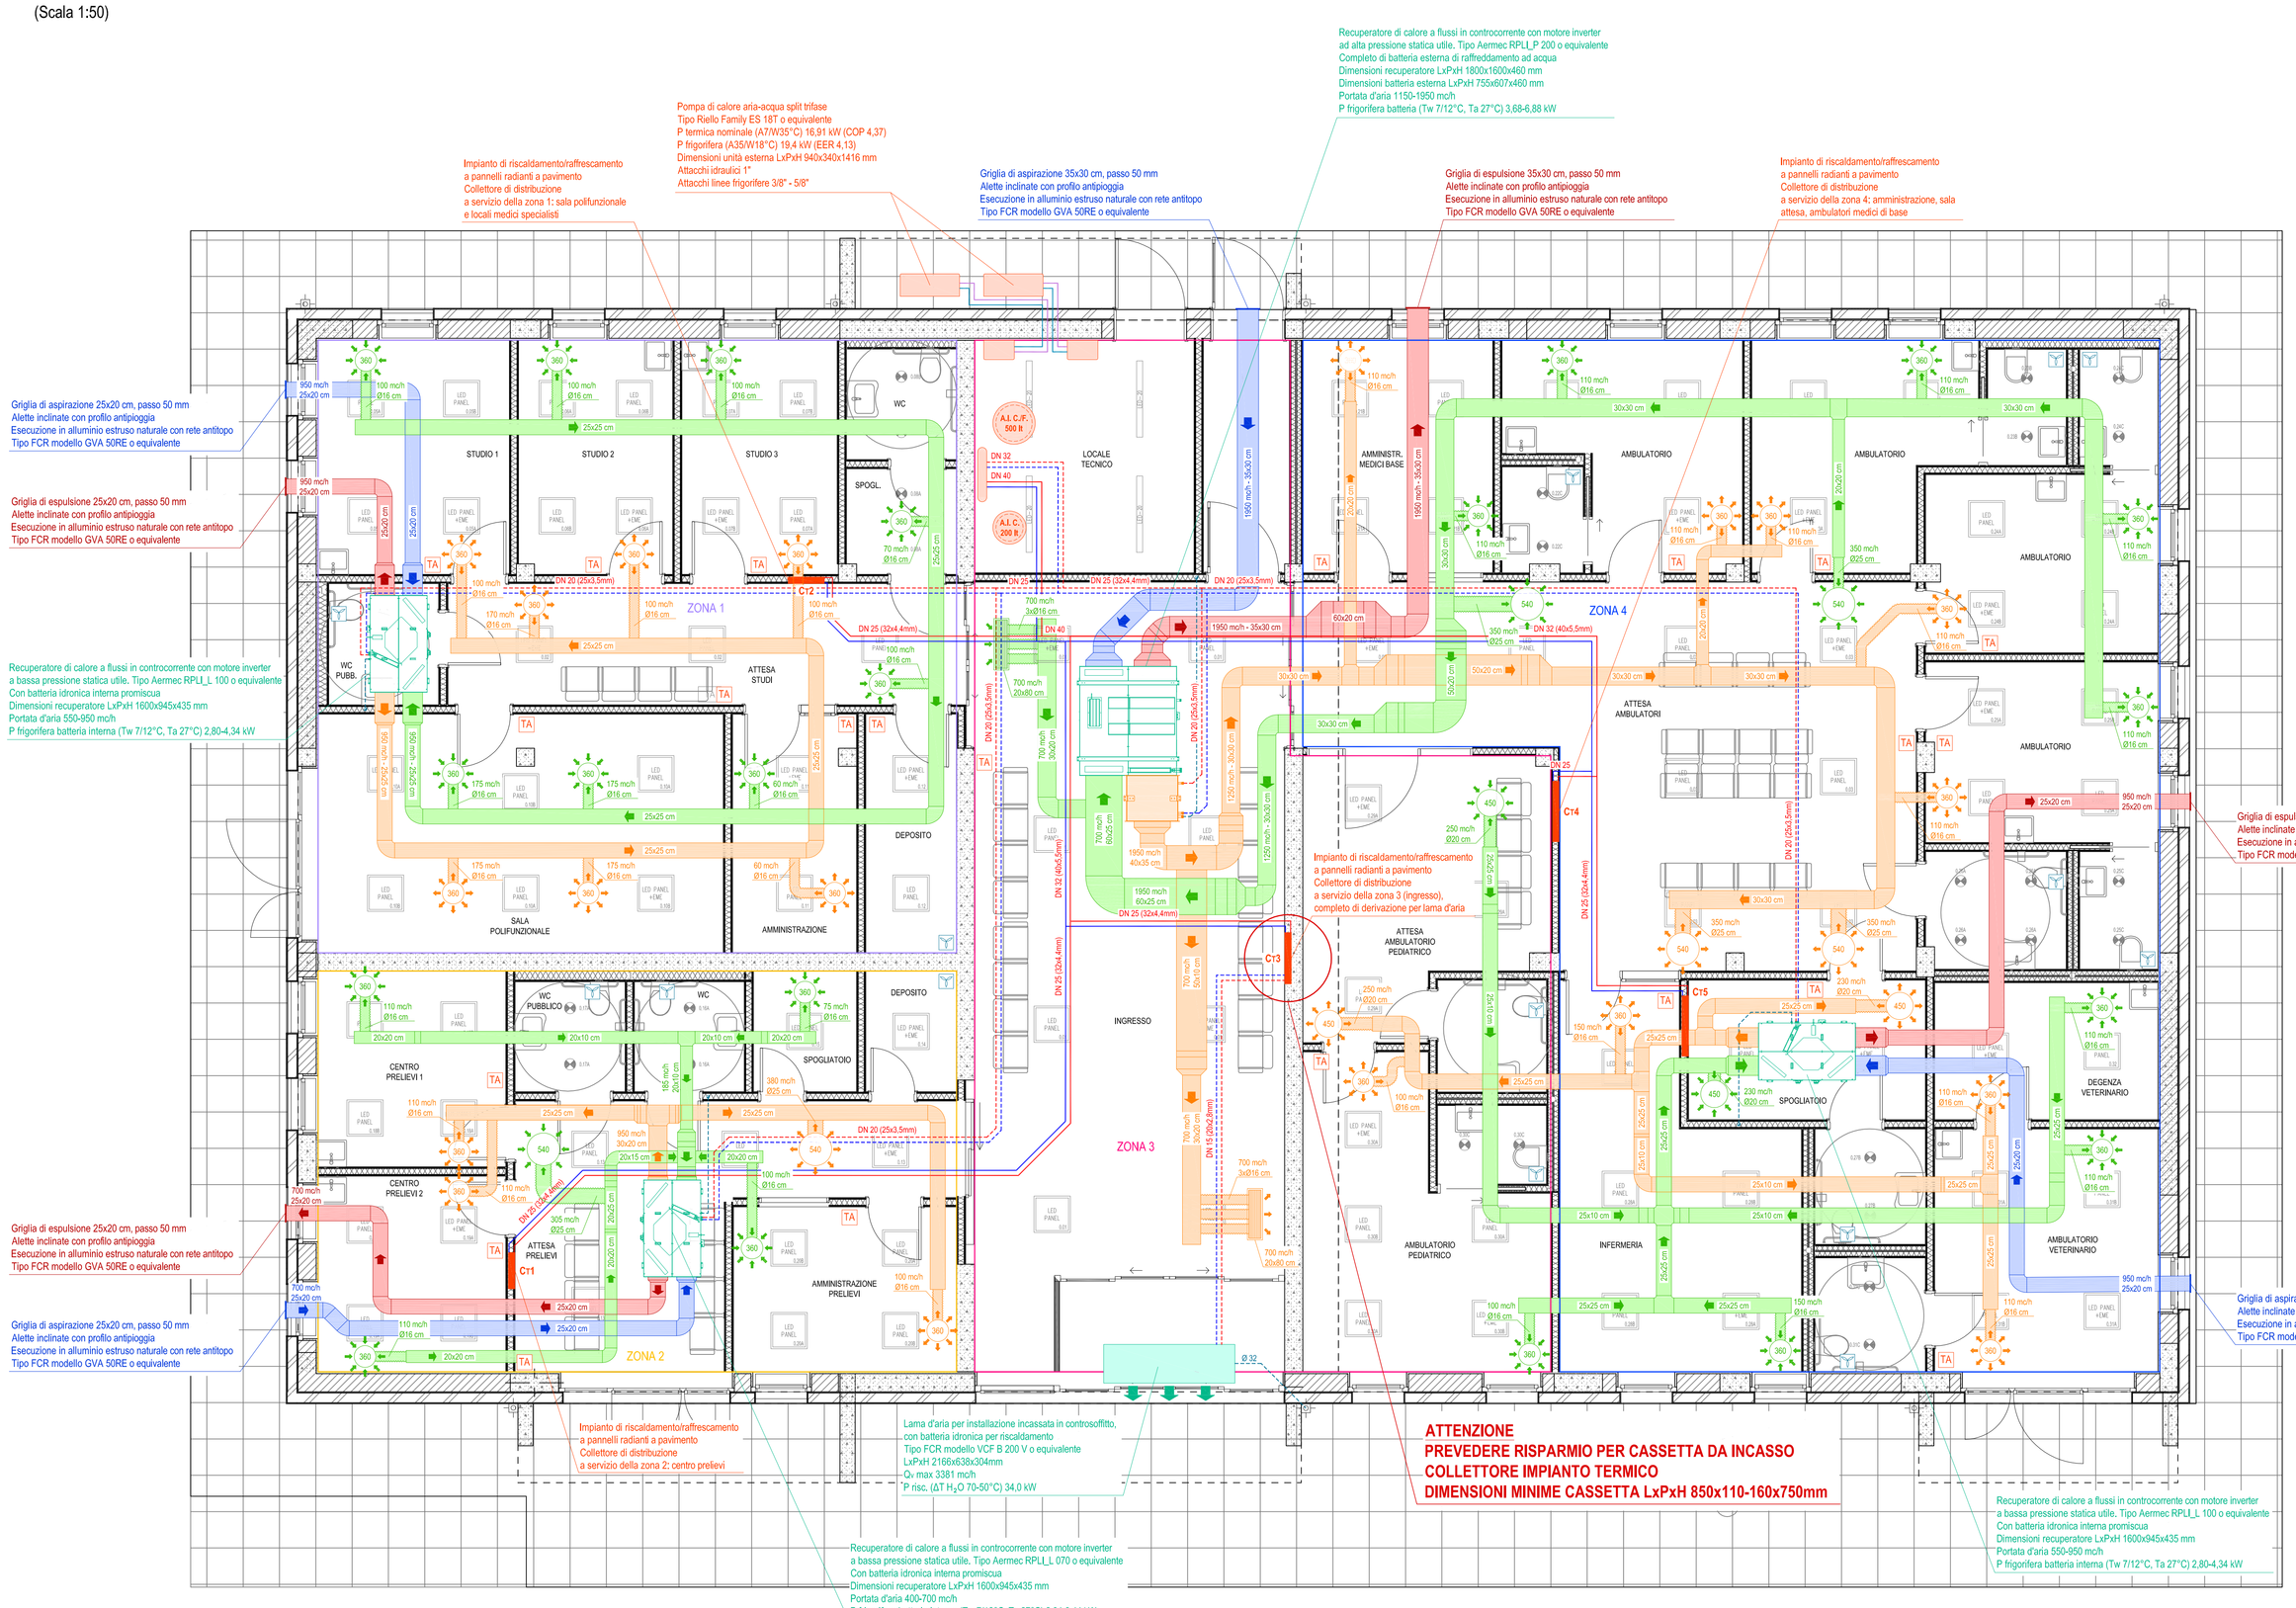

IMPIANTO DI RISCALDAMENTO / RAFFRESCAMENTO

- TUBAZIONE DI MANDATA PASSAGGIO SOTTOTRACCIA
- TUBAZIONE DI RITORNO PASSAGGIO SOTTOTRACCIA
- TUBAZIONE DI RITORNO PASSAGGIO ENTRO CONTROSOFFITTO
- TUBAZIONE DI RITORNO PASSAGGIO ENTRO CONTROSOFFITTO

TUBAZIONE IN POLIETILENE RETICOLATO AD ALTA PRESSIONE COMPLETA DI ISOLAMENTO SP. 19 mm

DN	De	Sp	Di
DN 12	16	2,6	10,8
DN 15	20	2,8	14,4
DN 20	25	3,5	18
DN 25	32	4,4	23,2
DN 32	40	5,5	29
DN 40	50	6,9	36,2
DN 50	63	8,6	45,8

- C1... COLLETTORE DI DISTRIBUZIONE IMPIANTO RADIANTE
- TA CRONOTERMOSTATO AMBIENTE

IMPIANTO DI VENTILAZIONE MECCANICA CONTROLLATA

- DIFFUSORE CIRCOLARE VORTICOSO PER INSTALLAZIONE A SOFFITTO COMPLETO DI PLENUM ISOLATO CON SERRANDA REGOLABILE TIPO FCR MODELLO UFO-EHC 360/12 O EQUIVALENTE PORTATA D'ARIA 150-250 mc/h Ø diffusore 360 mm - H plenum 217 mm - attacco Ø 158 mm
- DIFFUSORE CIRCOLARE VORTICOSO PER INSTALLAZIONE A SOFFITTO COMPLETO DI PLENUM ISOLATO CON SERRANDA REGOLABILE TIPO FCR MODELLO UFO-EHC 450/20 O EQUIVALENTE PORTATA D'ARIA 200-400 mc/h Ø diffusore 450 mm - H plenum 265 mm - attacco Ø 198 mm
- DIFFUSORE CIRCOLARE VORTICOSO PER INSTALLAZIONE A SOFFITTO COMPLETO DI PLENUM ISOLATO CON SERRANDA REGOLABILE TIPO FCR MODELLO UFO-EHC 540/36 O EQUIVALENTE PORTATA D'ARIA 300-700 mc/h Ø diffusore 540 mm - H plenum 307 mm - attacco Ø 248 mm
- BOCCHETTA DI RIPRESA CIRCOLARE VORTICOSA PER INSTALLAZIONE A SOFFITTO COMPLETA DI PLENUM ISOLATO CON SERRANDA REGOLABILE TIPO FCR MODELLO UFO-EHC 360/12 O EQUIVALENTE PORTATA D'ARIA 150-250 mc/h Ø boccheta 360 mm - H plenum 217 mm - attacco Ø 158 mm
- BOCCHETTA DI RIPRESA CIRCOLARE VORTICOSA PER INSTALLAZIONE A SOFFITTO COMPLETA DI PLENUM ISOLATO CON SERRANDA REGOLABILE TIPO FCR MODELLO UFO-EHC 450/20 O EQUIVALENTE PORTATA D'ARIA 200-400 mc/h Ø boccheta 450 mm - H plenum 265 mm - attacco Ø 198 mm
- BOCCHETTA DI RIPRESA CIRCOLARE VORTICOSA PER INSTALLAZIONE A SOFFITTO COMPLETA DI PLENUM ISOLATO CON SERRANDA REGOLABILE TIPO FCR MODELLO UFO-EHC 540/36 O EQUIVALENTE PORTATA D'ARIA 300-700 mc/h Ø boccheta 540 mm - H plenum 307 mm - attacco Ø 248 mm
- CANALE DI MANDATA ARIA IN AMBIENTE A SEZIONE RETTANGOLARE REALIZZATA CON PANNELLI SANDWICH CON TRATTAMENTO ANTIMICROBICO Pannello spessore 20,5 mm, rivestito da alluminio interno 80 micron ed esterno 80 micron
- CANALI DI RIPRESA ARIA AMBIENTE A SEZIONE RETTANGOLARE REALIZZATA CON PANNELLI SANDWICH CON TRATTAMENTO ANTIMICROBICO Pannello spessore 20,5 mm, rivestito da alluminio interno 80 micron ed esterno 80 micron
- CONDOTTA FLESSIBILE PER MANDATA ARIA IN AMBIENTE Condotta flessibile in alluminio triplo strato ricoperto esternamente da uno strato in fibra di vetro e da uno strato di alluminio rinforzato conforme alla norma EN 13180, certificata classe 1 di reazione al fuoco, spessore fibra di vetro 25 mm, densità 16 kg/mc
- CONDOTTA FLESSIBILE PER RIPRESA ARIA AMBIENTE Condotta flessibile in alluminio triplo strato ricoperto esternamente da uno strato in fibra di vetro e da uno strato di alluminio rinforzato conforme alla norma EN 13180, certificata classe 1 di reazione al fuoco, spessore fibra di vetro 25 mm, densità 16 kg/mc
- CANALE DI PRESA ARIA ESTERNA IN LAMIERA ZINCATA A SEZIONE RETTANGOLARE
- CANALE DI ESPULSIONE ARIA IN LAMIERA ZINCATA A SEZIONE RETTANGOLARE

IMPIANTO DI VENTILAZIONE MECCANICA CONTROLLATA

MANDATA E RIPRESA ARIA IN AMBIENTE;
DIFFUSORE CIRCOLARE VORTICOSO PER INSTALLAZIONE A SOFFITTO
COMPLETO DI PLENUM ISOLATO CON SERRANDA REGOLABILE
TIPO FCR MODELLO UFO-EHC O EQUIVALENTE

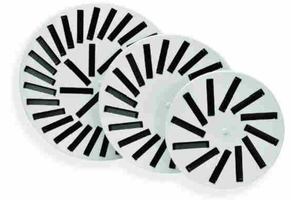

IL PROGETTISTA | IL COMMITTENTE | L'IMPRESA

		R.I.	D.G.
11/2023	Progetto ESECUTIVO		
		R.I.	D.G.
DATA	DESCRIZIONE	DISEGNATO	CONTROLLATO

Dott.Ing. Davide Grasso
Ordine degli Ingegneri Provincia di Lecco n.922

GMG NETWORK

COUCO (LC)
Via di transordo, 3.
Tel. 0341 930741 - Fax 0341 930741
davide@studiogmg.eu - www.studiogmg.eu
C.F. GRSDVD77E09I629 - P.IVA 03056730133

committente

Comune di Colico
P.zza V Alpini - 23823 Colico (LC)

progetto

LAVORI DI REALIZZAZIONE DEL CENTRO DI MEDICINA GENERALE – CUP I91B21006330004

elaborato

IMPIANTO TERMICO
E DI VENTILAZIONE MECCANICA CONTROLLATA
Pianta piano terra

tavola **T1**

archivio	file	commessa	scala	
—	Termico_V3.2	TER22 024	1:50	ESECUTIVO IMPIANTO TERMICO

Tutti i diritti su questo documento sono riservati a termine di legge, E' vietata la riproduzione, anche parziale, senza esplicita autorizzazione.