PIANTA PIANO COPERTURA – SCUOLA PRIMARIA – SCALA 1:100

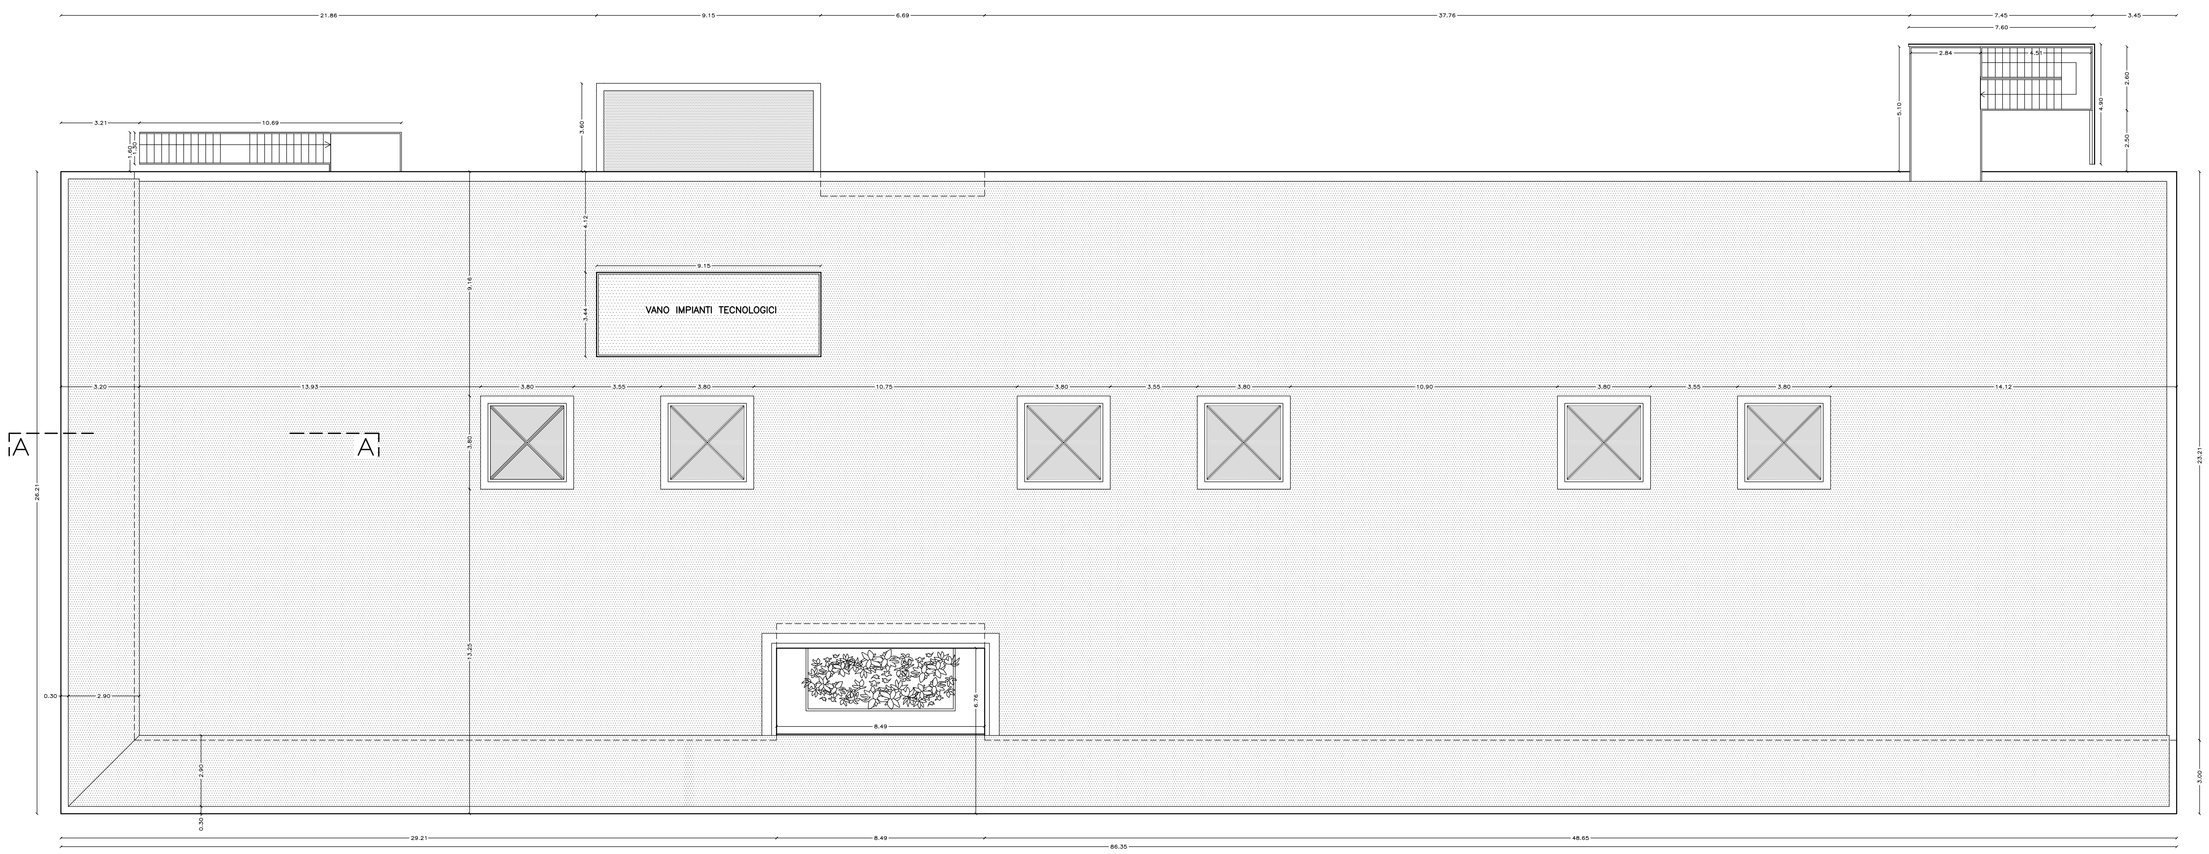

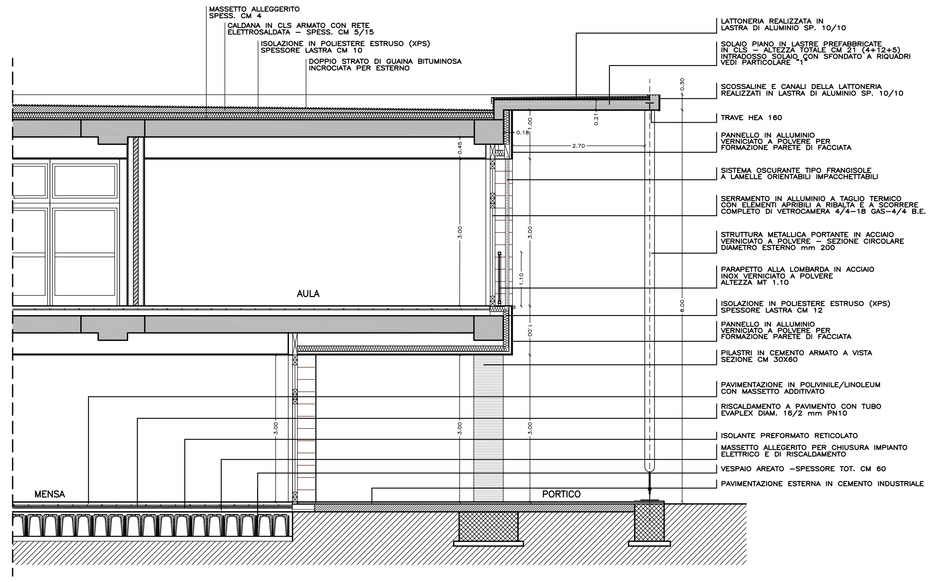

PARTICOLARE SEZIONE A–A – SCALA 1:50

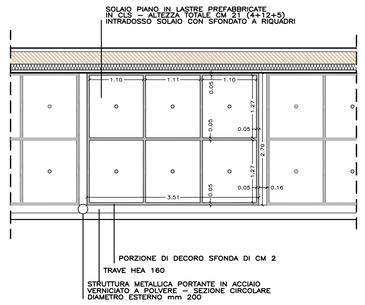

"1") PARTICOLARE DEL DECORO DELL'INTRADOSSO SOLAIO DEL PORTICO – SCALA 1:50

COMUNE DI COLICO
Provincia di Lecco

RISTRUTTURAZIONE E RIGENERAZIONE DELL'EX "COLLEGIO SACRO CUORE" A SEDE DEL NUOVO CAMPUS SCOLASTICO DELL'ISTITUTO COMPRENSIVO STATALE "GALILEO GALILEI" DI COLICO – SCUOLA PRIMARIA E SCUOLA SECONDARIA DI PRIMO GRADO. Colico (Lc) – Via Sacro Cuore, Via Bocco, Via Complone, al fine della programmazione degli interventi di cui alla D.G.R. 18.03.2015 – n° 103263 in attuazione dell'art. 10 del D.L. 104/2013 e D.M. 128/2015

PROGETTO ESECUTIVO

OGGETTO: **PROGETTO SCUOLA PRIMARIA:PIANTA PIANO COPERTURA, PARTICOLARE SEZIONE A–A; PARTICOLARE INTRADOSSO DEL PORTICO**

TAVOLA N°:	DATA:	SCALA:
Pr.A.2	SETTEMBRE 2015	1:100 1:50

PROGETTISTA:
Arch. CAROLA MARIANI
Iscritto all'Ordine degli Architetti della Provincia di Como al n° 928

PROGETTISTA:
Arch. ROBERTO RABBIOSI
Iscritto all'Ordine degli Architetti della Provincia di Sondrio al n° 276

PROGETTISTA:
Arch. MAURIZIO CORBETTA
Iscritto all'Ordine degli Architetti della Provincia di Lecco al n° 255

PROGETTISTA:
Ing. ATTILIO BALITRO
Iscritto all'Ordine degli Ingegneri della Provincia di Sondrio al n° 144

CAROLA MARIANI-MAURIZIO CORBETTA ARCHITETTI 22044 INVERIGO (CO) VIA MAZZINI N. 2, TEL. 031.6670.61 FAX 031.0691.539
STUDIO TECNICO ASSOCIATO ING. A. BALITRO ARCH. R. RABBIOSI - 23017 MORBEGNO (SO) VIA FARINI N. 45