


PLANIMETRIA GENERALE - SCALA 1:200

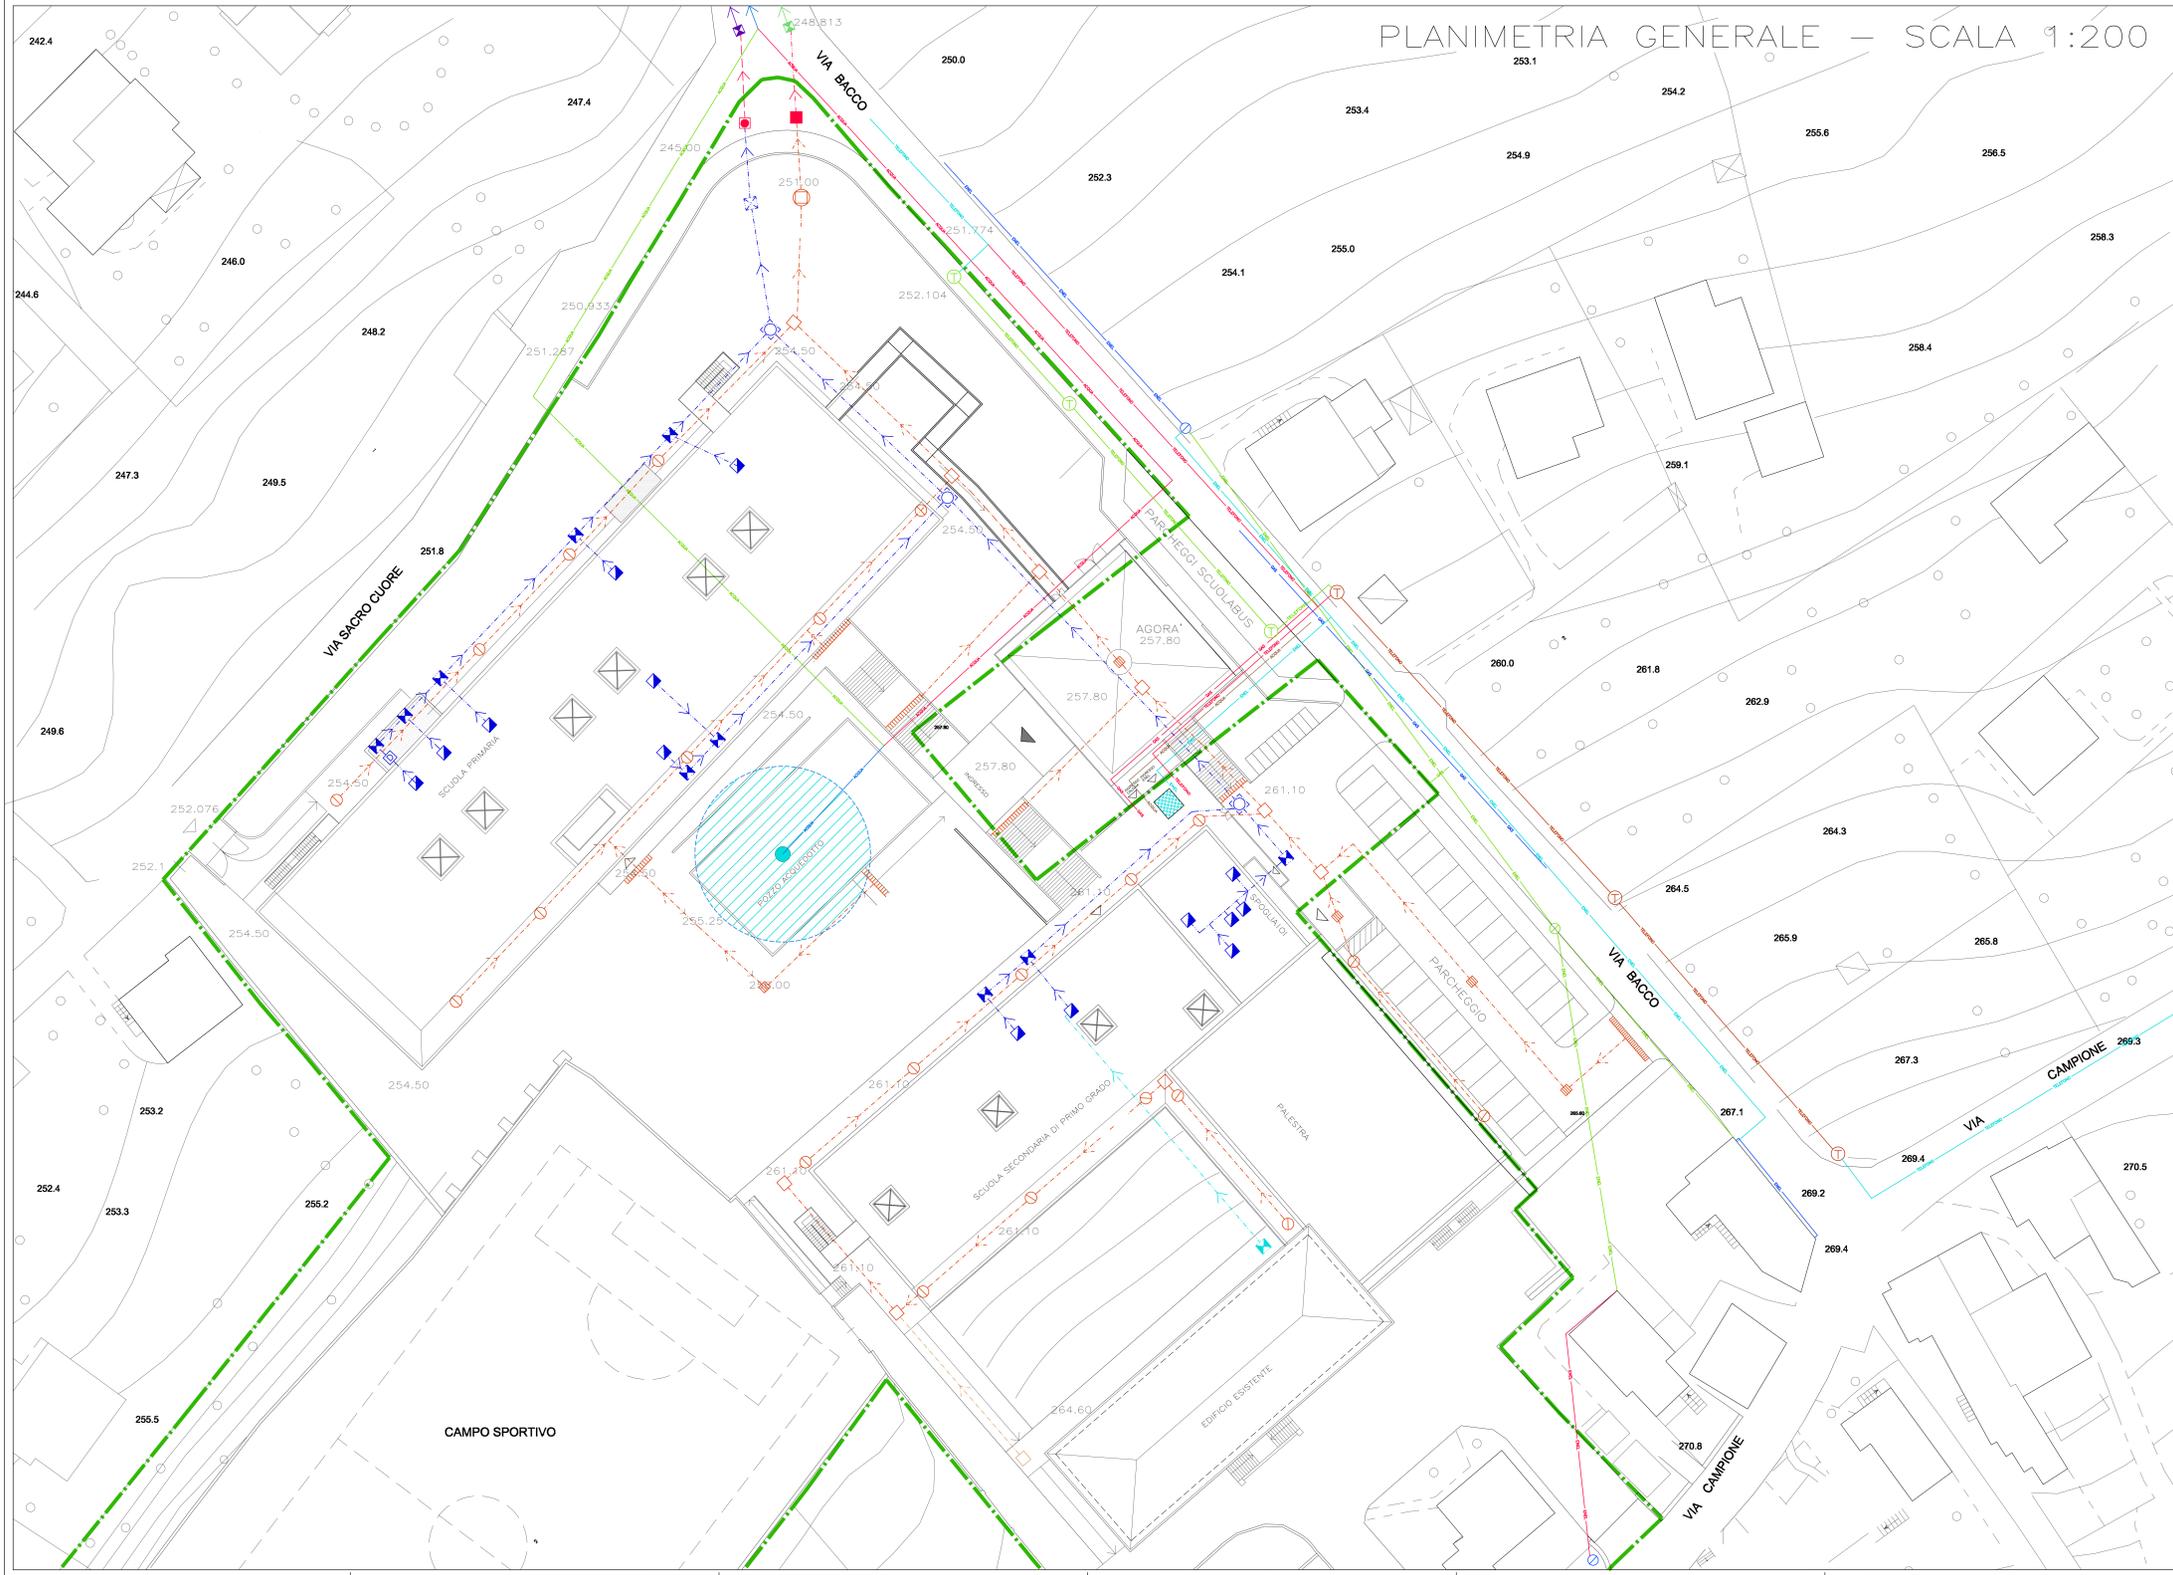

LEGENDA

[Green Line]	LIMITE DI PROPRIETA'	[Green Line]	RETE FOGNARIA ACQUE NERE	[Green Line]	RETE FOGNARIA ACQUE METEORICHE
[Grey Line]	EDIFICIO STORICO - EX SEMINARIO NON OGGETTO DI INTERVENTO	[Green Line]	POZZETTO DI ISPEZIONE RETE FOGNARIA COMUNALE ESISTENTE ACQUE NERE	[Green Line]	POZZETTO DI ISPEZIONE RETE COMUNALE ESISTENTE ACQUE METEORICHE
[Red Line]		[Red Line]	COLLETTORE ACQUE NERE ESISTENTE	[Red Line]	COLLETTORE ACQUE METEORICHE ESISTENTE
[Red Line]		[Red Line]	NUOVA CAMERETTA DI ISPEZIONE PER ACQUE NERE	[Red Line]	NUOVA CAMERETTA DI ISPEZIONE PER ACQUE METEORICHE
[Red Line]		[Red Line]	NUOVO COLLETTORE ACQUE NERE	[Red Line]	NUOVO COLLETTORE ACQUE METEORICHE
[Blue Line]		[Blue Line]	MONTANTE ACQUE NERE	[Blue Line]	POZZETTO DI ISPEZIONE E RACCOLTA
[Blue Line]		[Blue Line]	POZZETTO DI ISPEZIONE SIFONATO	[Blue Line]	POZZO PENDENTE
[Blue Line]		[Blue Line]	POZZETTO DI RACCOLTA ACQUE NERE	[Blue Line]	GRIGLIA DI RACCOLTA ACQUE METEORICHE
[Blue Line]		[Blue Line]	POZZETTO DI CAMPIONAM. E PRELIEVO ACQUE NERE	[Blue Line]	PLUVIALI CON POZZETTO CADUTO
[Blue Line]		[Blue Line]	TUBAZ. ACQUE NERE PVC DIAM. CM 20	[Blue Line]	TUBAZIONE ACQUE CHIARE PVC DIAM. CM 20/25
[Blue Line]		[Blue Line]	FONDA DESOLEATRICE	[Blue Line]	EVENTUALE ALLACCIAMENTO EDIFICIO ESISTENTE ACQUE METEORICHE
[Blue Line]		[Blue Line]	EVENTUALE ALLACCIAMENTO EDIFICIO ESISTENTE ACQUE NERE		

RETE ACQUA POTABILE - POZZO COMUNALE

[Blue Line]	POZZO ACQUEDOTTO COMUNALE - CON RELATIVA FASCIA DI RISPETTO DI MT. 10,00
[Blue Line]	RETE INTERRATA ACQUA POTABILE ESISTENTE DA MANTENERE
[Blue Line]	RETE INTERRATA ACQUA POTABILE ESISTENTE DA SOSTITUIRE
[Blue Line]	RETE INTERRATA ACQUA POTABILE E RELATIVE CAMERETTE ISPEZIONE IN PROGETTO

RETE GENERALE ACQUA POTABILE RETE GAS METANO

[Blue Line]	RETE INTERRATA ACQUA POTABILE ESISTENTE TRATTA A MEDIA PRESSIONE	[Blue Line]	RETE INTERRATA GAS METANO ESISTENTE TRATTA A MEDIA PRESSIONE
[Blue Line]	ALLACCIAMENTO IN PROGETTO	[Blue Line]	RETE INTERRATA GAS METANO ALLACCIAMENTO IN PROGETTO
[Blue Line]		[Blue Line]	RETE INTERRATA GAS METANO ALLACCIAMENTO DA DEMOLIRE

RETE ENERGIA ELETTRICA

[Blue Line]	PALO DISTRIBUZIONE ENEL BASSA TENSIONE ESISTENTE	[Blue Line]	PALO DISTRIBUZIONE ENEL BASSA TENSIONE DA RIMUOVERE
[Blue Line]	RETE AEREA ENEL - BASSA TENSIONE ESISTENTE	[Blue Line]	RETE AEREA ENEL - BASSA TENSIONE IN PROGETTO
[Blue Line]	RETE AEREA ENEL - BASSA TENSIONE DA RIMUOVERE	[Blue Line]	CABINA DI DISTRIBUZIONE BASSA TENSIONE IN PROGETTO
[Blue Line]	RETE ENEL INTERRATA BASSA TENSIONE LINEA IN PROGETTO		

RETE TELEFONICA

[Blue Line]	PALO LINEA TELEFONO ESISTENTE	[Blue Line]	PALO LINEA TELEFONO DA RIMUOVERE
[Blue Line]	RETE AEREA TELEFONO ESISTENTE	[Blue Line]	LINEA INTERRATA TELEFONO ESISTENTE
[Blue Line]	LINEA INTERRATA TELEFONO ESISTENTE	[Blue Line]	LINEA INTERRATA TELEFONO IN PROGETTO-ALLACCIAMENTO
[Blue Line]	LINEA AEREA TELEFONO DA RIMUOVERE		

COMUNE DI COLICO
Provincia di Lecco

RISTRUTTURAZIONE E RIGENERAZIONE DELL'EX COLLEGIO SACRO CUORE A SEDE DEL NUOVO CAMPUS SCOLASTICO DELL'ISTITUTO COMPRESIVO STATALE "GALEO GALEI" DI COLICO
 SCUOLA PRIMARIA E SECONDARIA DI PRIMO GRADO COLICO (LC)
 Via Sacro Cuore, Via Bacco, Via Campione, al fine della programmazione degli interventi di cui alla D.G.R. 16.03.2015 - n° 103293 in attuazione dell'art. 10 del D.L. 104/2013 e D.M. 128/2015

SERVIZIO DI PROGETTAZIONE DEFINITIVA, ESECUTIVA E COORDINAMENTO DELLA SICUREZZA IN FASE DI PROGETTAZIONE DEI LAVORI DI RISTRUTTURAZIONE E RIGENERAZIONE DELL'EX COLLEGIO SACRO CUORE A SEDE DEL NUOVO CAMPUS SCOLASTICO DELL'ISTITUTO COMPRESIVO STATALE "GALEO GALEI" DI COLICO: SCUOLA PRIMARIA E SCUOLA SECONDARIA DI PRIMO GRADO - 2° LOTTO - CIG: ZB11CAE788

PROGETTO DEFINITIVO / ESECUTIVO

OGGETTO: **PROGETTO ARCHITETTONICO**
Schema planimetrico sottoservizi area esterna

TAVOLA: AR12	DATA: FEBBRAIO 2017	SCALA: 1:200
PROGETTISTA: Dot. Ing. Simone Agostone Ufficio di Colico del Progetto della Provincia di Lecco n° 1.363	COLLABORATORE ESTERNO: Per. Ing. Nabil Mubarek Ufficio di Colico del Progetto della Provincia di Lecco n° 1.363	

REVISIONI:	
N°	DATA
0	13.02.2017
1	
2	