


ESTRATTO CARTA PGT ASSETTO DI PIANO - zoom rapportato in Scala 1:2000
Aree per servizi pubblici e di interesse pubblico
 Norme del Piano dei Servizi

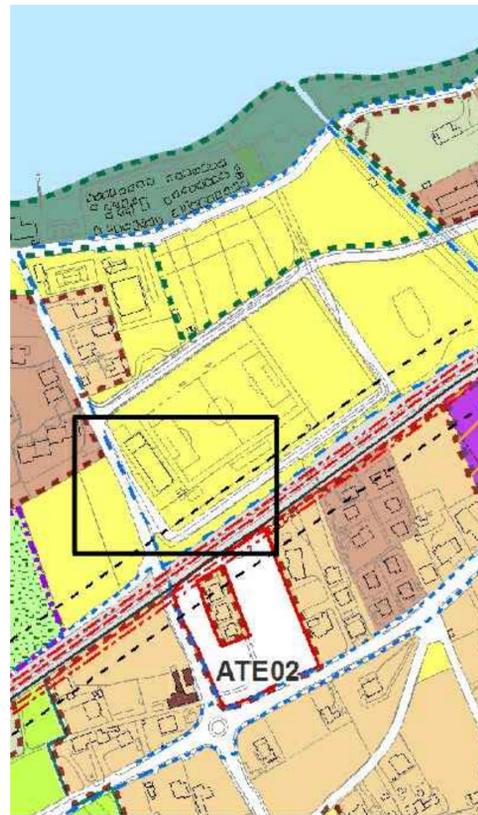

AMBITI DISCIPLINATI DAL PIANO DEI SERVIZI

■ Aree per servizi pubblici e di interesse pubblico - Norme del Piano dei Servizi

AMBITI DISCIPLINATI DAL DOCUMENTO DI PIANO

■ ATE - Ambiti di trasformazione esterna - Norme del Documento di Piano - Art. 9

■ ATU - Ambiti di trasformazione urbana - Norme del Documento di Piano - Art. 10



Vista A _vs nord-ovest: dalla ferrovia vs edificio esistente spogliato



Vista B _vs nord: in primo piano container esistente avente destinazione bar

Progettista: arch. Massimo Mescia (mescia@altrostudioarch.com) iscritto all'ordine degli Architetti PPC, Provincia di Sondrio n.230	Resp. Comm.: arch. massimo mescia
	Rev.:
Committente: COMUNE DI COLICO (LC) Piazza V Alpini, 1 - 23823 COLICO (LC)	Rev.:
	Rev.:

Oggetto: NUOVO MANUFATTO ACCESSORIO DI COMPLETAMENTO AL CENTRO SPORTIVO DI VIA LIDO DI INTERESSE SOVRACOMUNALE (L.386/75) - FG. 110 - Particelle: 21036 PROGETTO ESECUTIVO	2017.20	Cod. Comm.:
	Luglio 2017	Data:

Descrizione: STATO DI FATTO: PLANIMETRIA GENERALE INQUADRAMENTO URBANISTICO	Esec.:
	1:501:100

Si riserva la proprietà intellettuale (diritto d'autore) parziale e totale ai sensi dell'art.2078 C.C. e legge n°533 del 22/04/1941 capo VII art.99. In caso di mancata restituzione e di inosservanza verrà richiesto il totale rimborso delle spese di progetto ed eventuali danni derivanti. E' vietata la riproduzione di questo disegno o renderlo noto a terzi senza autorizzazione scritta.

altrostudio architetti
 Morbegno_SO, Forestale 12 massimo mescia
 Tel./Fax 0342-660237 steven mufatti
 www.altrostudioarch.com corrado selvetti
 info@altrostudioarch.com

altrostudio
 architetti

E.00