SISTEMA DI STUDIO DEL TELAIO PREFABBRICATO IN LEGNO
PREVIO ABBASSAMENTO DELLA PARTI AGGETTANTI

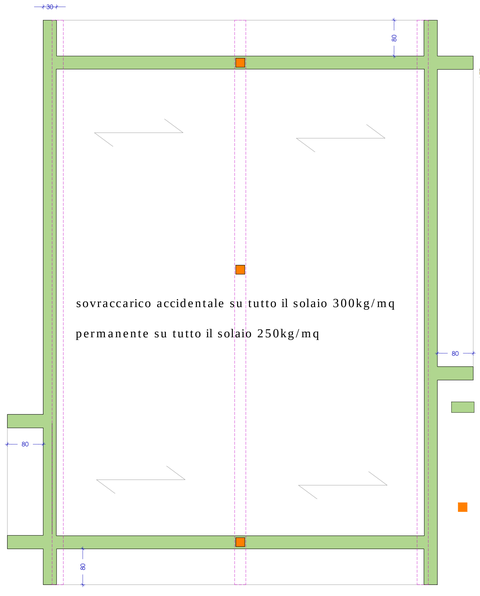

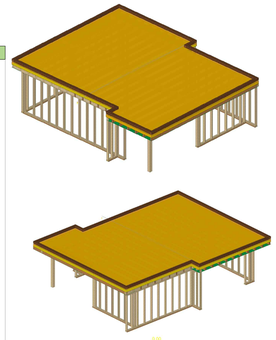

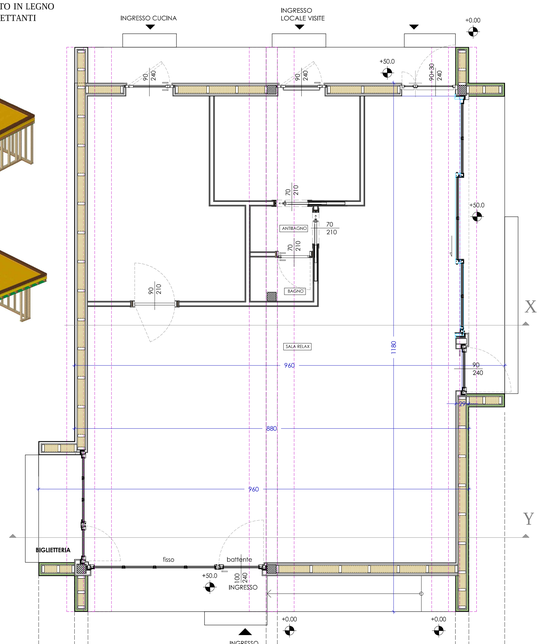

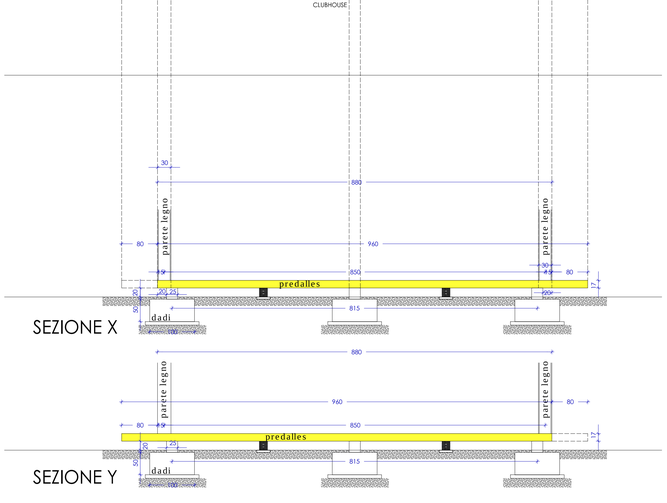

SEZIONE X

SEZIONE Y

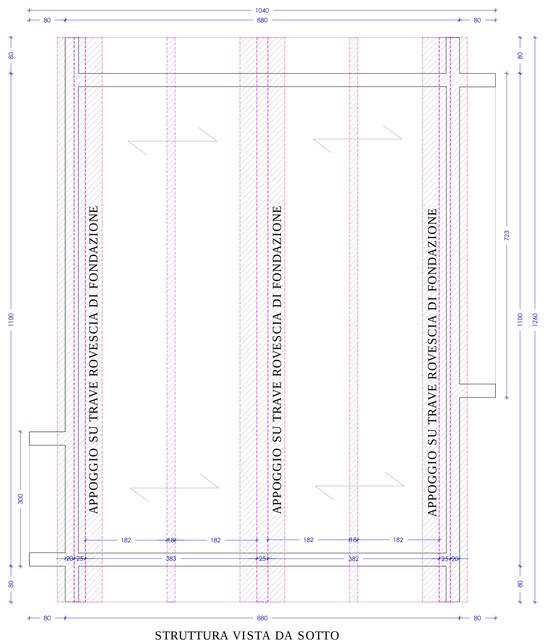

STRUTTURA VISTA DA SOTTO

STATO DI PROGETTO: PREDIMENSIONAMENTO STRUTTURALE - Scala 1:50
PIASTRA IN PREDALLES APPOGGIATA SU DADI DI FONDAZIONE

NB: SARA' CURA DELL'APPALTATRICE VERIFICARE I CARICHI DELLA STRUTTURA FINITA IN LEGNO ADOTTATA (COMPRESO PARETE, PAVIMENTI E FINITURE) E DI CONSEGUENZA RI-VERIFICARE LA PORTANZA DEI PREDALLES DA UTILIZZARE

STATO DI PROGETTO- PROSPETTI E SEZIONI - Scala 1:100

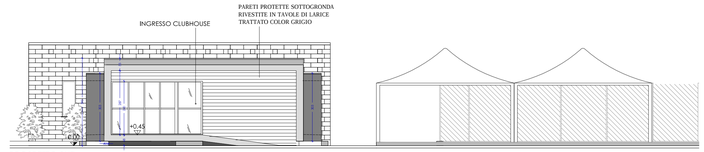

PROSPETTO SUD

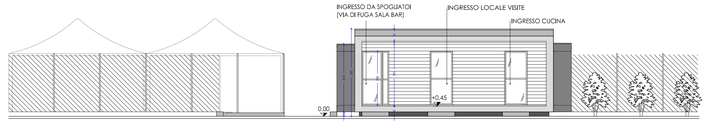

PROSPETTO NORD

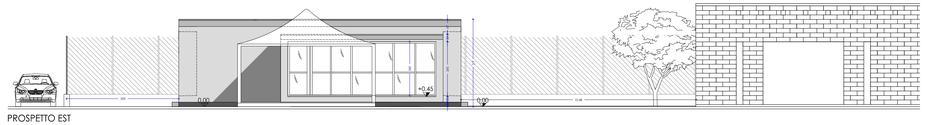

PROSPETTO EST

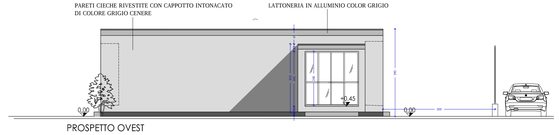

PROSPETTO OVEST

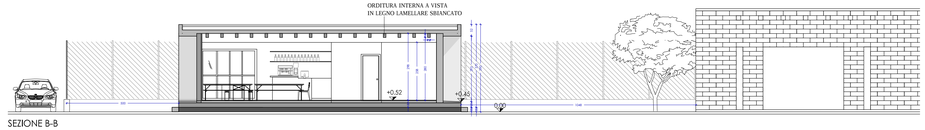

SEZIONE B-B

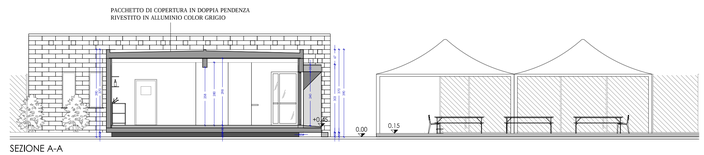

SEZIONE A-A

STATO DI PROGETTO- PLANIMETRIA GENERALE - Scala 1:500

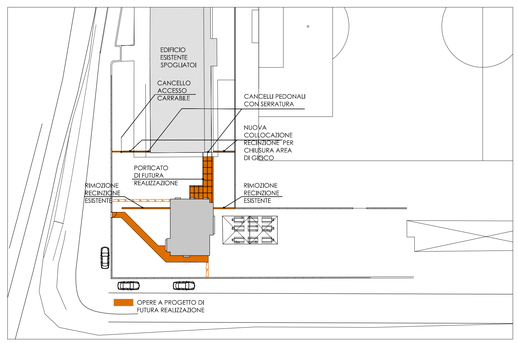

NB: SARA' CURA DELL'APPALTATRICE VERIFICARE I CARICHI DELLA STRUTTURA FINITA IN LEGNO ADOTTATA (COMPRESO PARETE, PAVIMENTI E FINITURE) E DI CONSEGUENZA RI-VERIFICARE LA PORTANZA DEI PREDALLES DA UTILIZZARE

altrostudio **architetti**
Morbegno_SO, Forestale 12 — massimo mescia
Tel./Fax 0342-660237 — steven mufatti
www.altrostudioarch.com — corrado selvetti
info@altrostudioarch.com

Progettista/i:
arch. Massimo Mescia (mescia@altrostudioarch.com)
iscritto all'ordine degli Architetti PPC, Provincia di Sondrio n.230
Resp.Comm.: arch. massimo mescia

Committente:
COMUNE DI COLICO (LC)
Piazza V Alpini, 1 - 23823 COLICO (LC)

Oggetto:
NUOVO MANUFATTO ACCESSORIO DI COMPLETAMENTO AL CENTRO SPORTIVO DI VIA LIDO DI INTERESSE SOVRACOMUNALE (L.386/75) - Fg. 110 - Particelle: 21036
PROGETTO ESECUTIVO

Cod. Comm.: 2017.20
Data: Luglio 2017

Descrizione:
STATO DI PROGETTO: PIANTE, PROSPETTI E SEZIONI
PREDIMENSIONAMENTO STRUTTURALE PIASTRA

Esec.:
Scala: 1:50/1:100

altro studio architetti
E.02

Si riserva la proprietà intellettuale (diritto d'autore) parziale e totale ai sensi dell'art.2578 C.C. e legge n°633 del 22/04/1941 capo VII art.99. In caso di mancata restituzione e di inosservanza verrà richiesto il totale risarcimento delle spese di progetto ed eventuali danni derivanti. E' vietata la riproduzione di questo disegno e rendere noto a terzi senza autorizzazione scritta.