




PROSPETTO NORD-OVEST

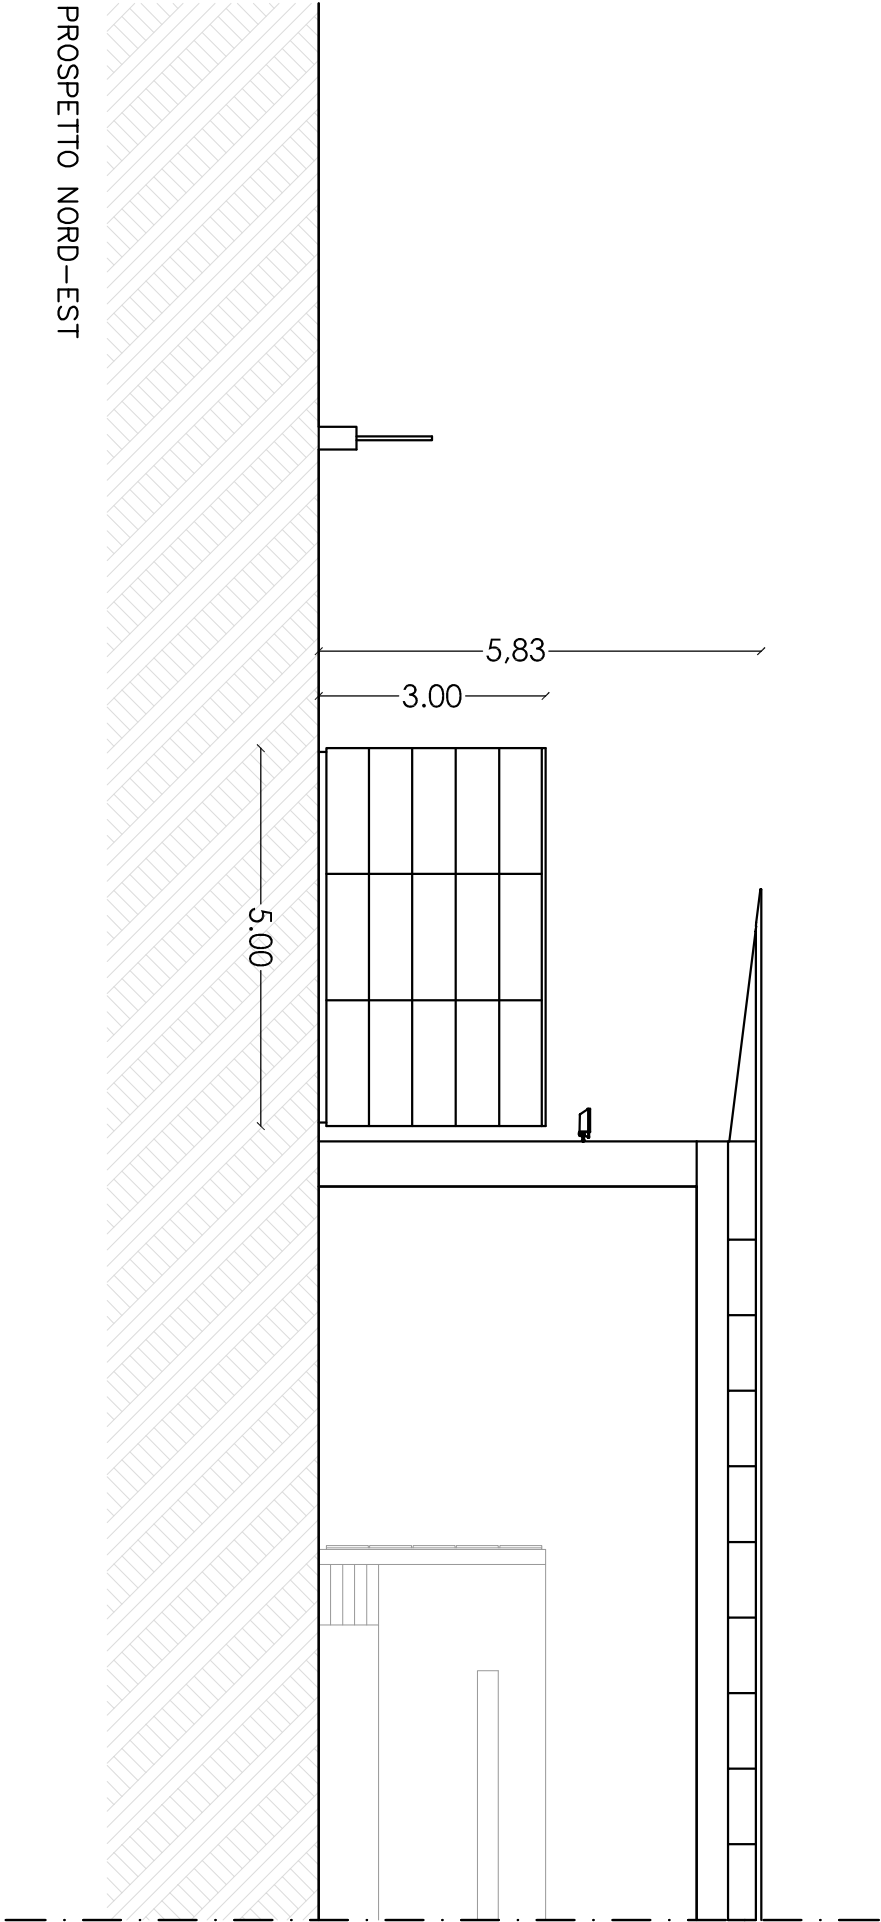


PROSPETTO NORD-EST

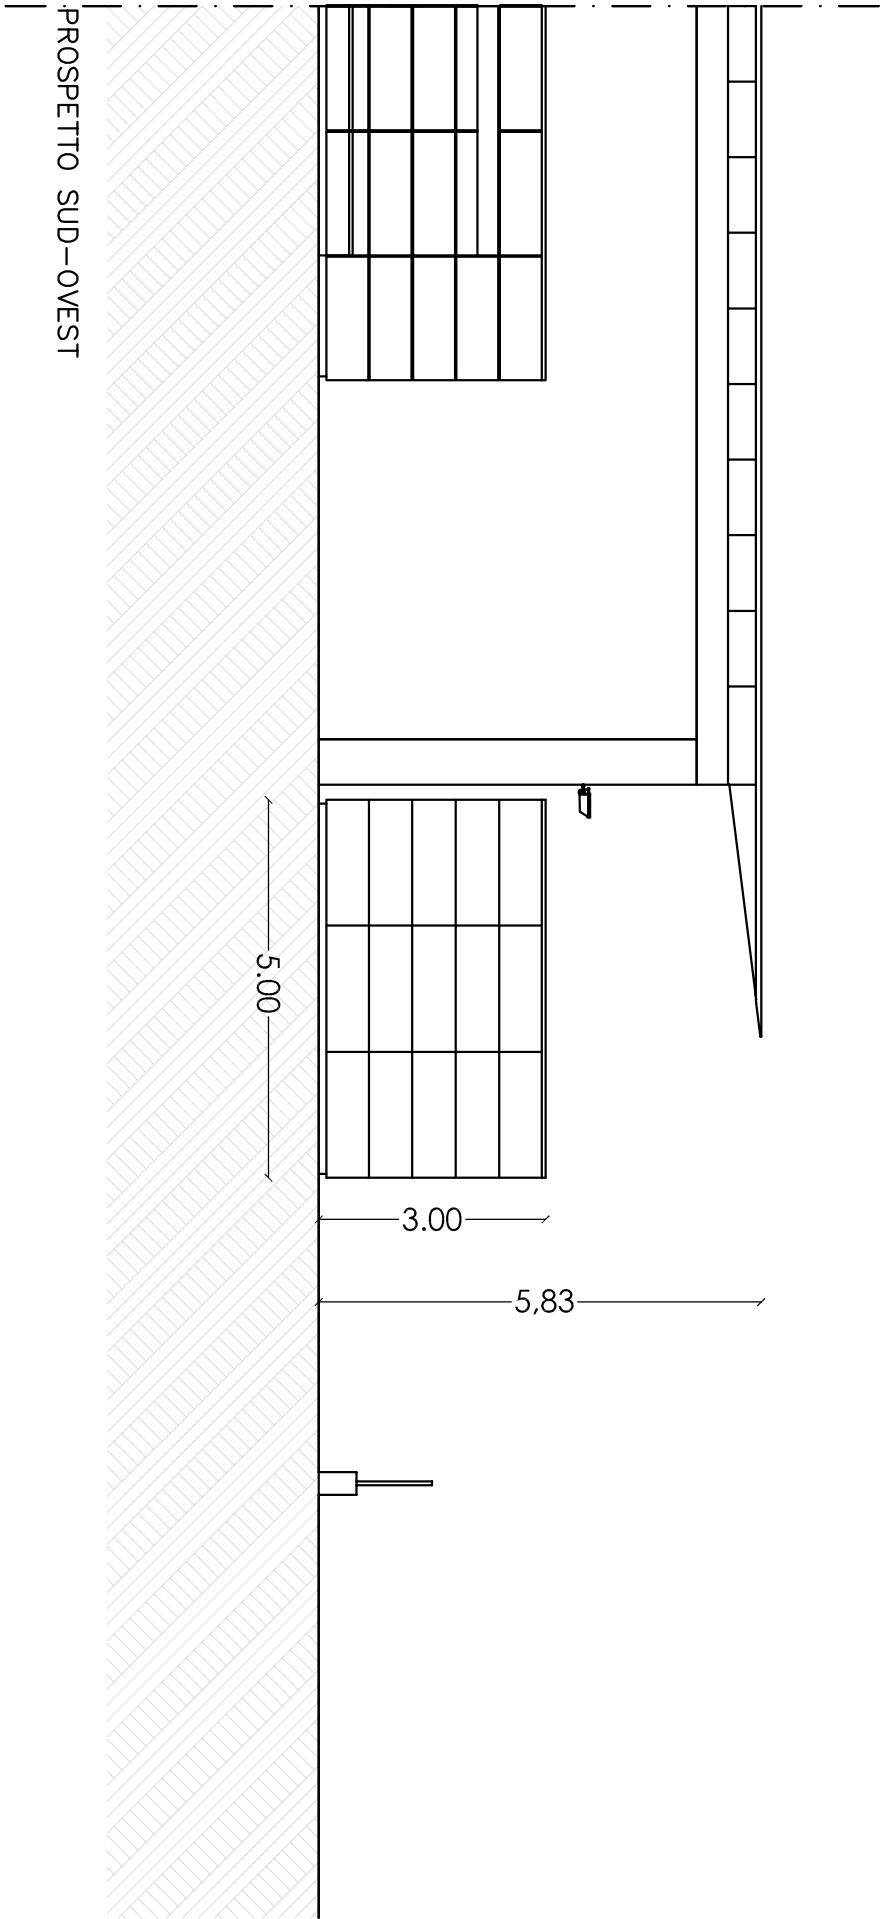

PROSPETTO SUD-OVEST

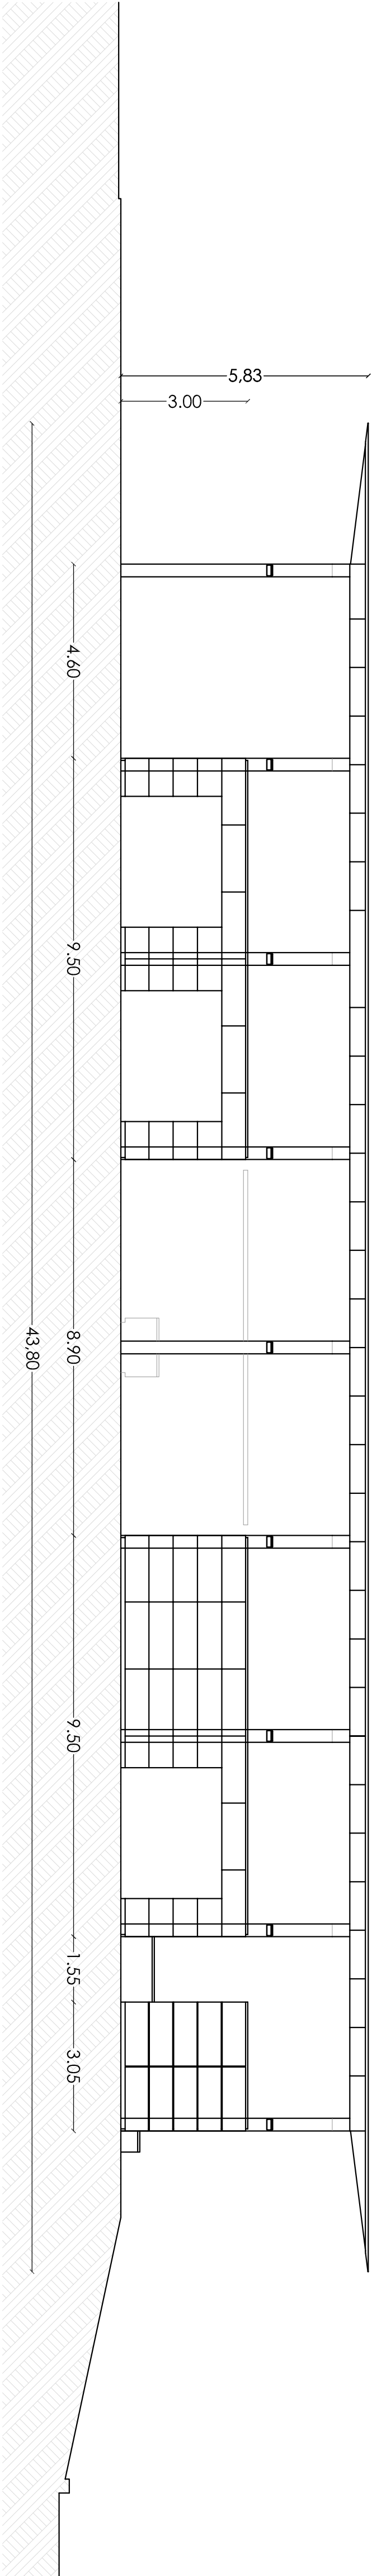

PROSPETTO SUD-EST

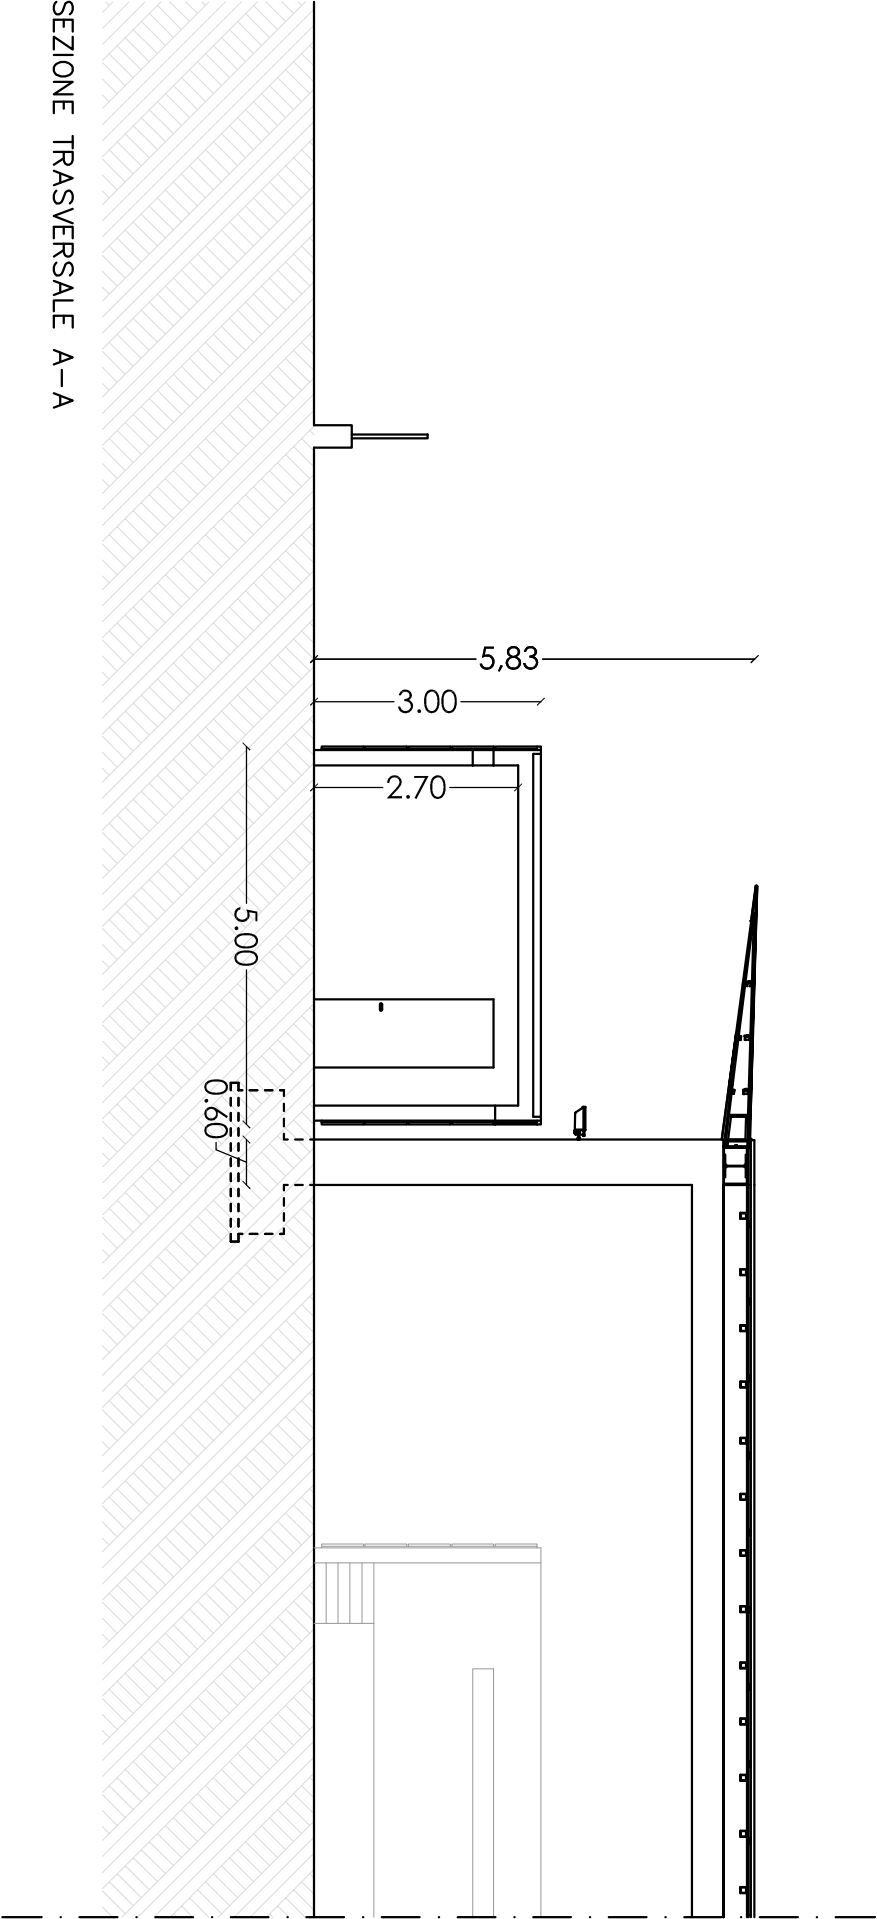

SEZIONE TRASVERSALE A-A



Comune di Colico
Provincia di Lecco

**AMPLIAMENTO
PADIGLIONE DELLE MANIFESTAZIONI
"PALALEGNONE"
PRESSO IL PARCO GIOCHI COMUNALE**

PROSPETTI E SEZIONE A-A ESISTENTI

05

committente Comune di Colico – Piazza V Alpini, 5 – CAP 23823		responsabile del procedimento Geom. Bruno Mazzino Responsabile dell'Ufficio Tecnico Responsabile della struttura n. 3
località Parco giochi comunale – Colico		
oggetto PROGETTO ESECUTIVO		
data DICEMBRE 2017		
scala 1:100		
aggiornamenti	note	