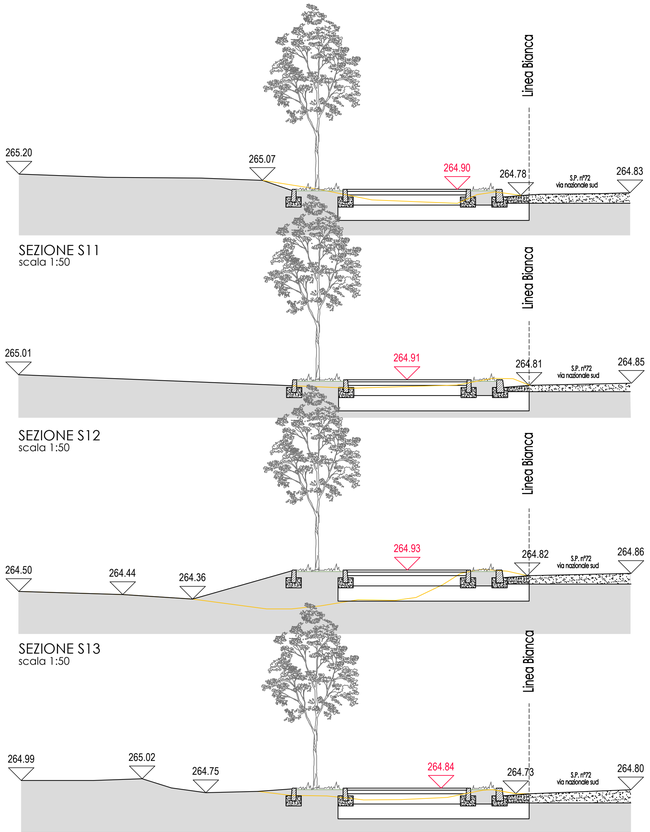

SEZIONE S11
scala 1:50

SEZIONE S12
scala 1:50

SEZIONE S13
scala 1:50

SEZIONE S14
scala 1:50

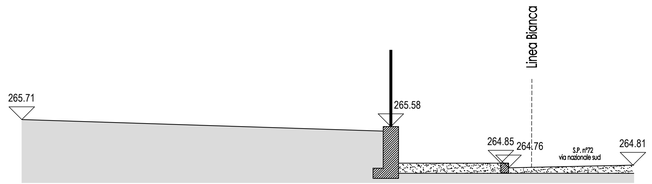

SEZIONE S1
scala 1:50

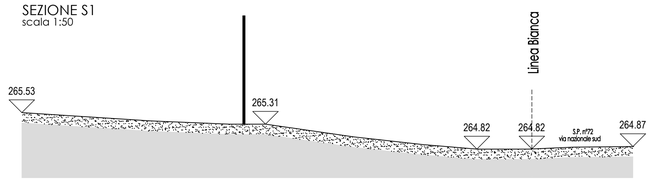

SEZIONE S6
scala 1:50

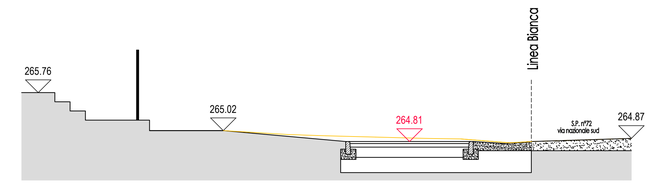

SEZIONE S8
scala 1:50

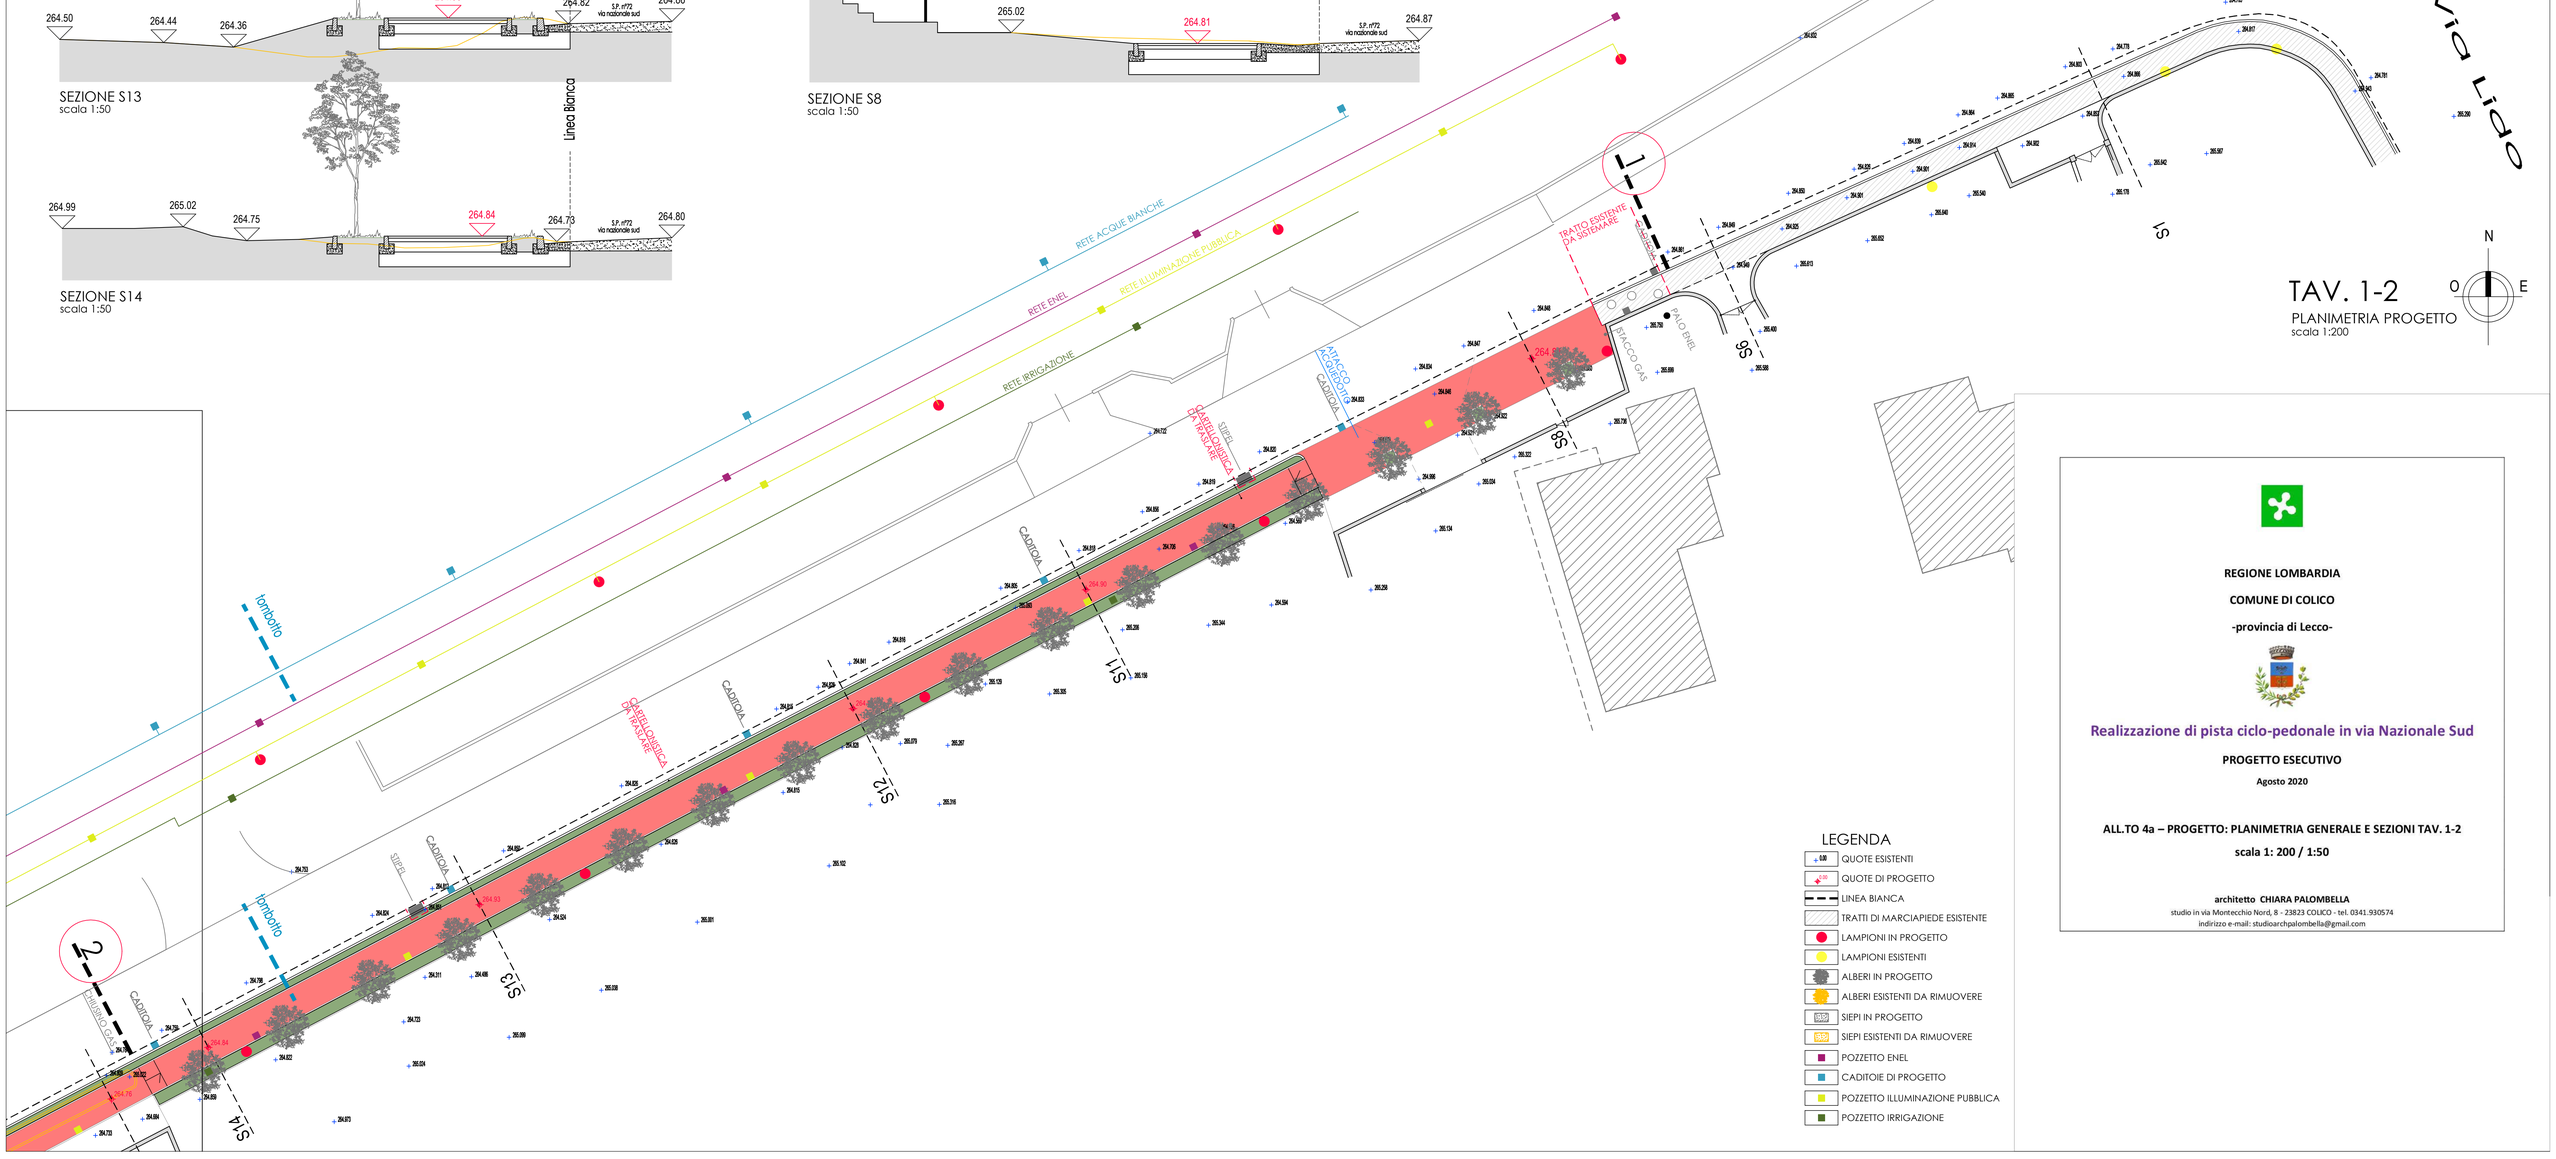

TAV. 1-2
PLANIMETRIA PROGETTO
scala 1:200

LEGENDA

- QUOTE ESISTENTI
- QUOTE DI PROGETTO
- LINEA BIANCA
- TRATTI DI MARCIAPIEDE ESISTENTE
- LAMPIONI IN PROGETTO
- LAMPIONI ESISTENTI
- ALBERI IN PROGETTO
- ALBERI ESISTENTI DA RIMUOVERE
- SIEPI IN PROGETTO
- SIEPI ESISTENTI DA RIMUOVERE
- POZZETTO ENEL
- CADITOIE DI PROGETTO
- POZZETTO ILLUMINAZIONE PUBBLICA
- POZZETTO IRRIGAZIONE

REGIONE LOMBARDIA

COMUNE DI COLICO

-provincia di Lecco-

Realizzazione di pista ciclo-pedonale in via Nazionale Sud

PROGETTO ESECUTIVO

Agosto 2020

ALL.TO 4a – PROGETTO: PLANIMETRIA GENERALE E SEZIONI TAV. 1-2

scala 1: 200 / 1:50

architetto CHIARA PALOMBELLA
studio in via Montecchio Nord, 8 - 23823 COLICO - tel. 0341.930574
indirizzo e-mail: studioarchpalombella@gmail.com