



3270 Stelvia 1 - Plus - LED 3000K  
corpo a telaio in alluminio  
con sezione a bassa superficie  
di esposizione al vento


palo  
diam. mm 60  
altezza fuochi mm 8000

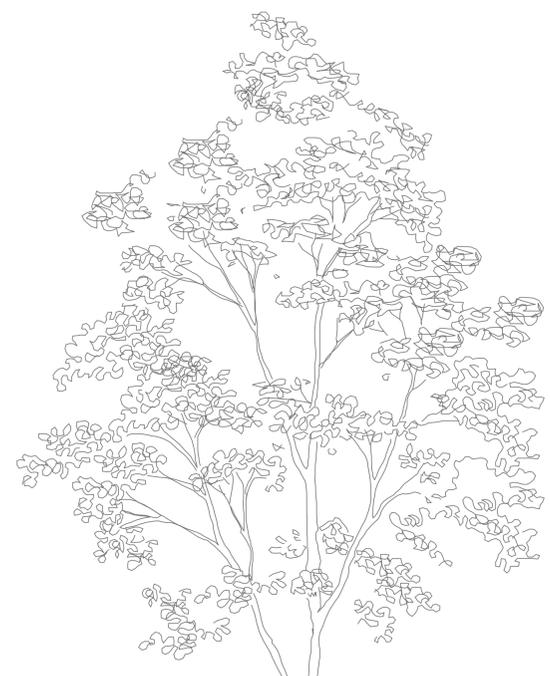


piante di carpino bianco

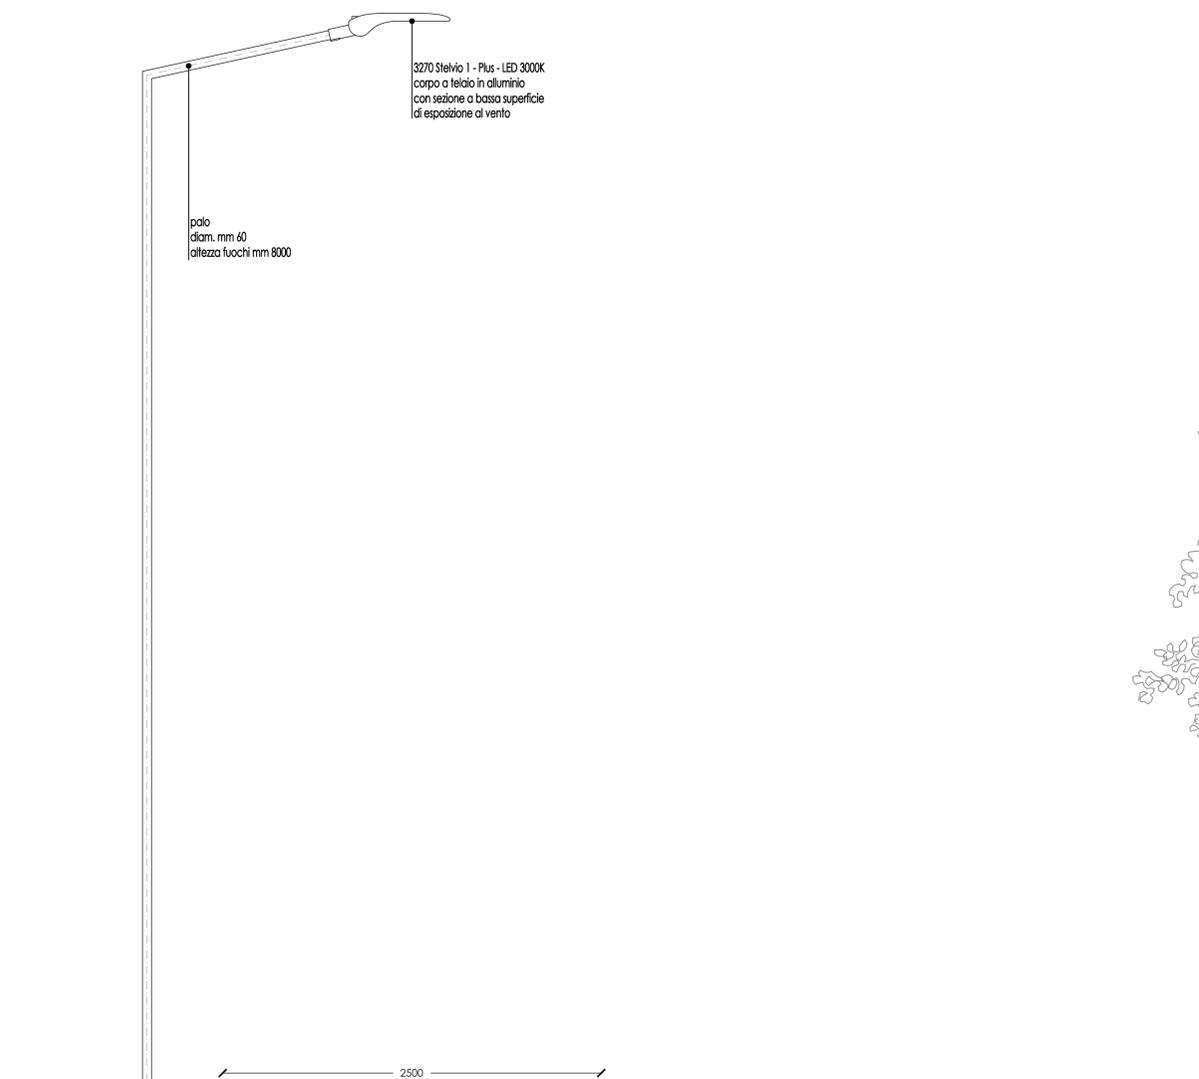


SEZIONE TIPO 02

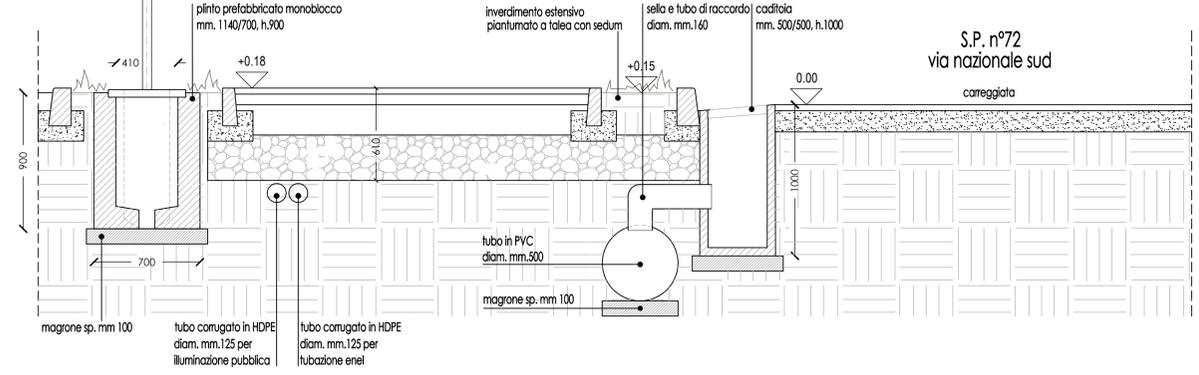

S.P. n°72  
via nazionale sud  
carreggiata

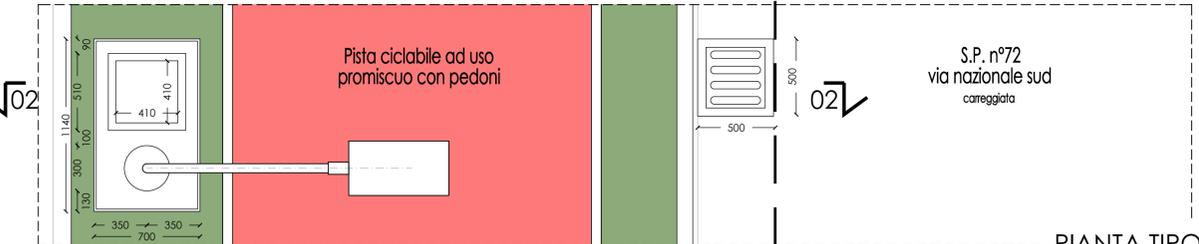


PIANTA TIPO

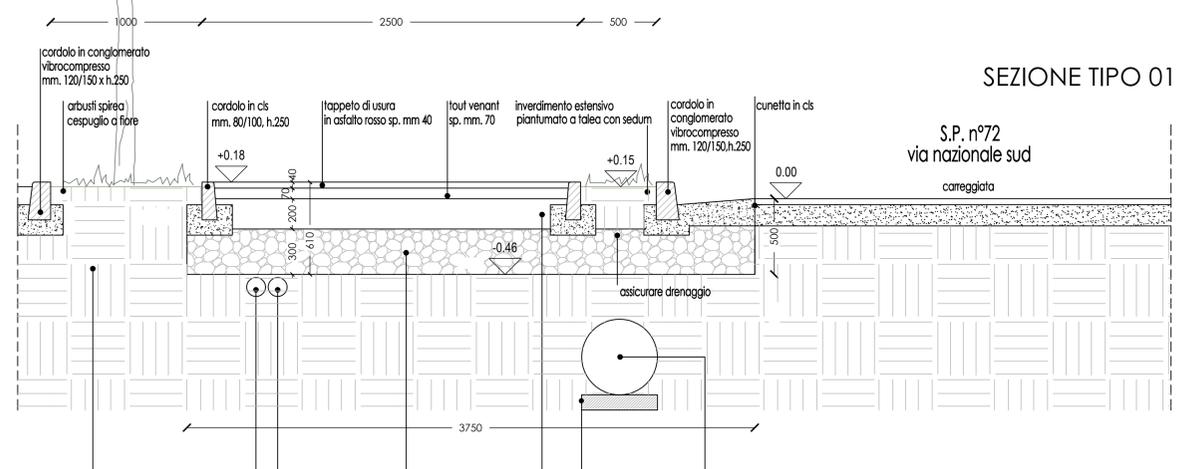

SEZIONE TIPO 01

S.P. n°72  
via nazionale sud  
carreggiata

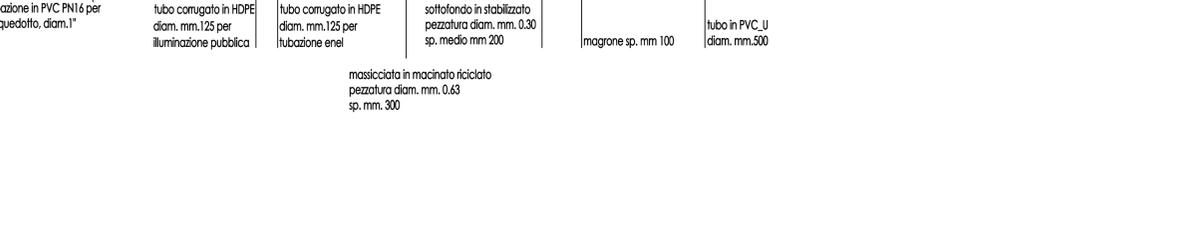

REGIONE LOMBARDIA  
COMUNE DI COLICO  
-provincia di Lecco-



Realizzazione di pista ciclo-pedonale in via Nazionale Sud

PROGETTO ESECUTIVO  
Agosto 2020

ALL.TO 5 - PARTICOLARI COSTRUTTIVI - SEZIONI TIPO PISTA CICLO-PEDONALE

scala 1: 20

architetto CHIARA PALOMBELLA  
studio in via Montecchio Nord, 8 - 23823 COLICO - tel. 0341.930574  
indirizzo e-mail: studioarchpalombella@gmail.com