



PIANTA PRIMO SOLAIO

Scala 1:50

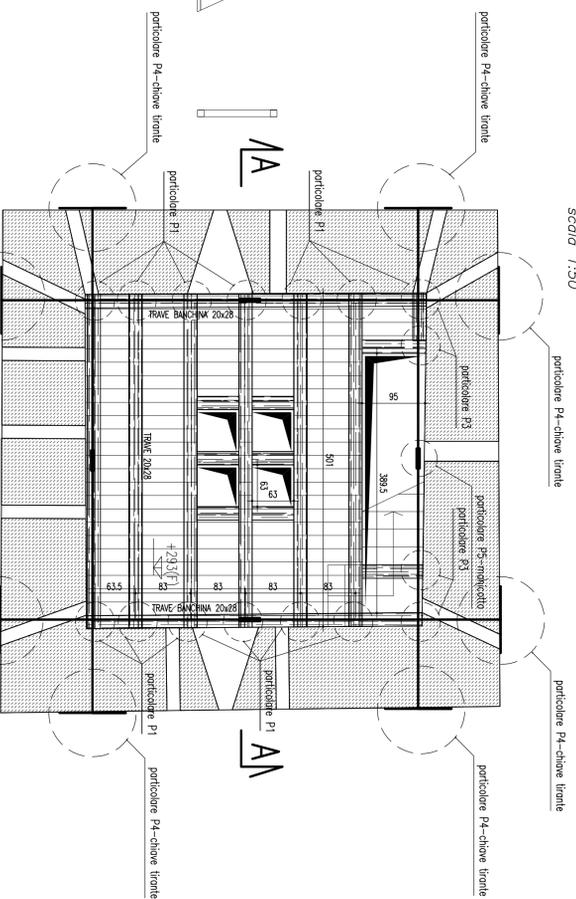


PIANTA TERZO SOLAIO

Scala 1:50

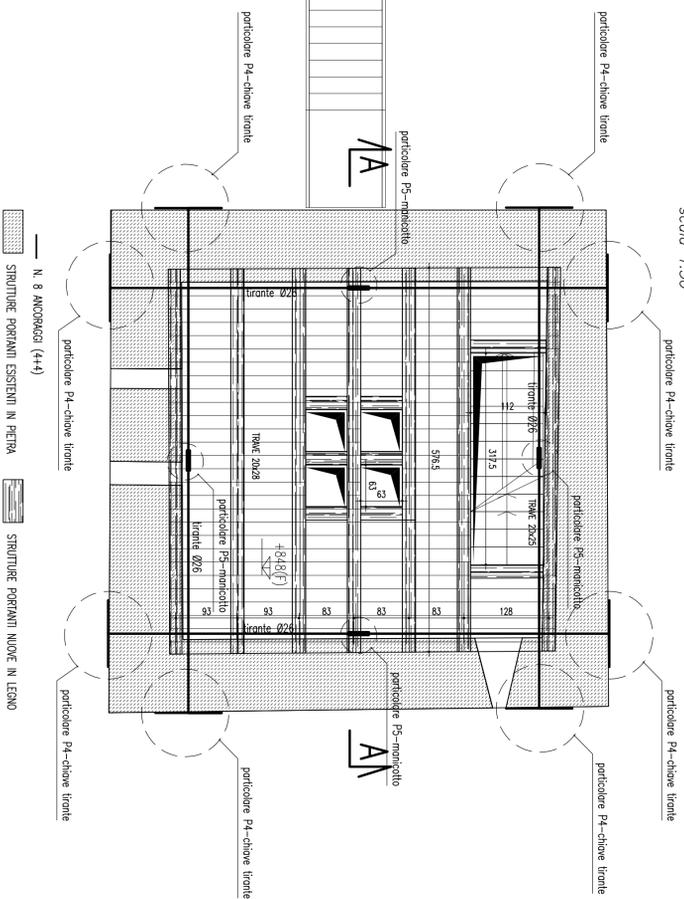


PIANTA SECONDO SOLAIO

Scala 1:50

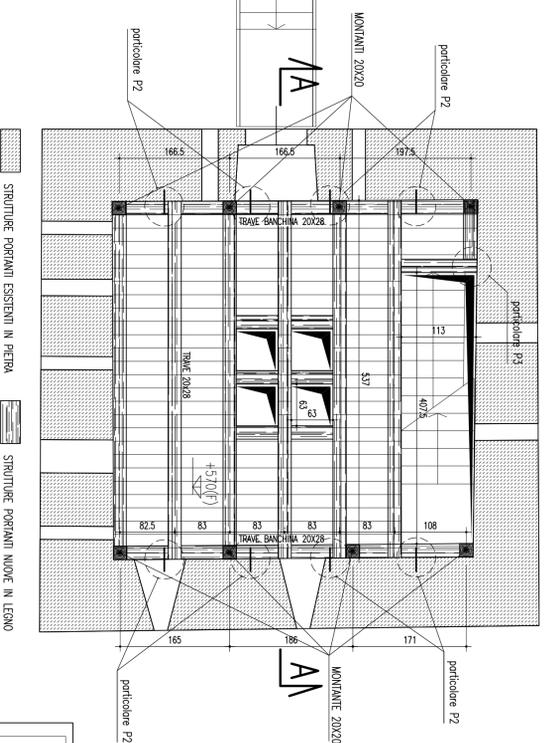

PIANTA QUARTO SOLAIO

Scala 1:50

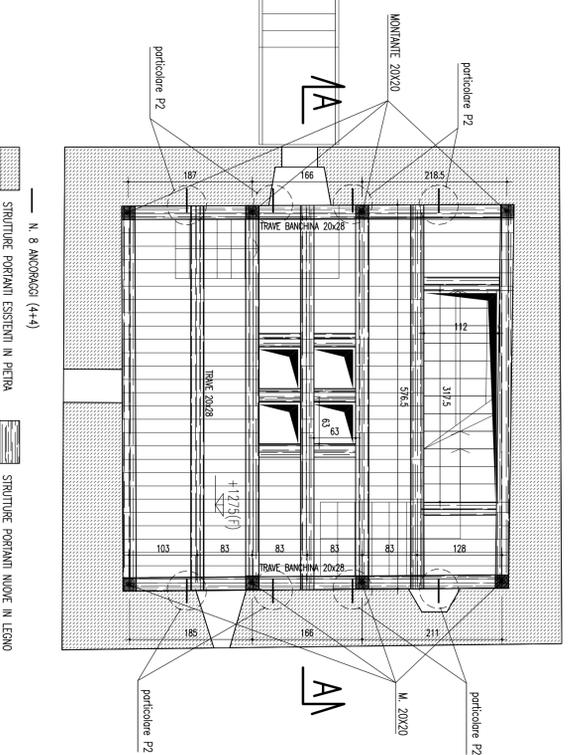

ACCIAIO PER CARPENTERIA

porte d'opera	tipo di acciaio
PROFILATI, LAMIERE E PIATTI, BARRE E TIRAFONDI	S275JR (Feb430*)
VITI	CLASSE 8.8
DADI	CLASSE 8

(*) Tra parentesi vengono indicate le nomenclature dei materiali secondo precedente nomenclatura

BULLONI STANDARD	SALDATURE TIPICHE						
<table border="1"> <tr> <th>DIAMETRO FORO</th> <th>CLASSE</th> </tr> <tr> <td>M12</td> <td>8.8</td> </tr> <tr> <td>M16</td> <td>8.8</td> </tr> </table>	DIAMETRO FORO	CLASSE	M12	8.8	M16	8.8	
DIAMETRO FORO	CLASSE						
M12	8.8						
M16	8.8						

ALLEGATI ALLA QUANTIFICAZIONE DEI MATERIALI PER LA PARTE STRUTTURALE E SANITARIA

COMPRESA LA QUANTITÀ NECESSARIA PER SALDATURE DI SECONDA CLASSE

2

PRESCRIZIONI

N.B.: PER IL RACCOMANDO PERE RIFERIMENTO AI DISegni ARCHITETTONICI.

TUTTE LE IPOTESI PROGETTUALI VANNO CONVERGENTE IN FUNZIONE DELLE EVIDENZE RICONTRATE. QUALSIASI VARIAZIONE E' DA SOTTOPORRE ALL'ATTENZIONE DELLA DIREZIONE LAVORI CHE COMANDARE DOVRA' DARE IL SUO BENSUPPARE PRIMA DI OGNI FASE OPERATIVA.

TUTTE LE MISURE DEVONO ESSERE CONTROLLATE SUL CAMPIERE PRIMA DELL'INIZIO LAVORI. EVENTUALI DISCORDANZE CON I DISegni ARCHITETTONICI SONO DA COMUNICARE ALLA DIREZIONE LAVORI.

TUTTI I TAGLI E LE SACCHE DELLE ARMATURE RAPPRESENTATE SONO VINCOLATI PER UNA CORRETTA ESECUZIONE DELL'OPERA. QUALSIASI VARIAZIONE NON PRELIMINARMENTE DISCUSSA CON LA D.L. E DA QUESTA FORMALMENTE APPROVATA COSTITUISCA UN ERRORE DI ESECUZIONE.

DOVE NON DIVERSAMENTE SPECIFICATO, LE MODALITA' ESECUTIVE DI CASCATA GETTO, MISES, COME POSIZIONAMENTO DELLE BARRE, DI GETTO, TRATTAMENTO DELLE SUPERFICI DI IMPRESA, TEMPO DI DISASSO, ECC., ANDRANNO PREVEDIMENTAMENTE CONCORDATE CON LA D.L.



COMUNE DI COLICO

PROGETTO ESECUTIVO

RIABILITAZIONE DELLA TORRE
DI FONTANEDO

CARPENTERIE NUOVI SOLAI IN LEGNO

IL TECNICO

ING. BRANCHINI FRANCESCO
Via Al Torrione, 29 - Colico (LC)
Tel. 0341 940010
E-mail: fbranchini@gmail.com

RESPONSABILE DEL PROCEDIMENTO
Geom. Bruno Mazzina

SCALA:

ELABORATO N.

S02

0	Agosto 2017	Consagra
Rev.	Data	Modificazioni

