


Planimetria scala 1:5000

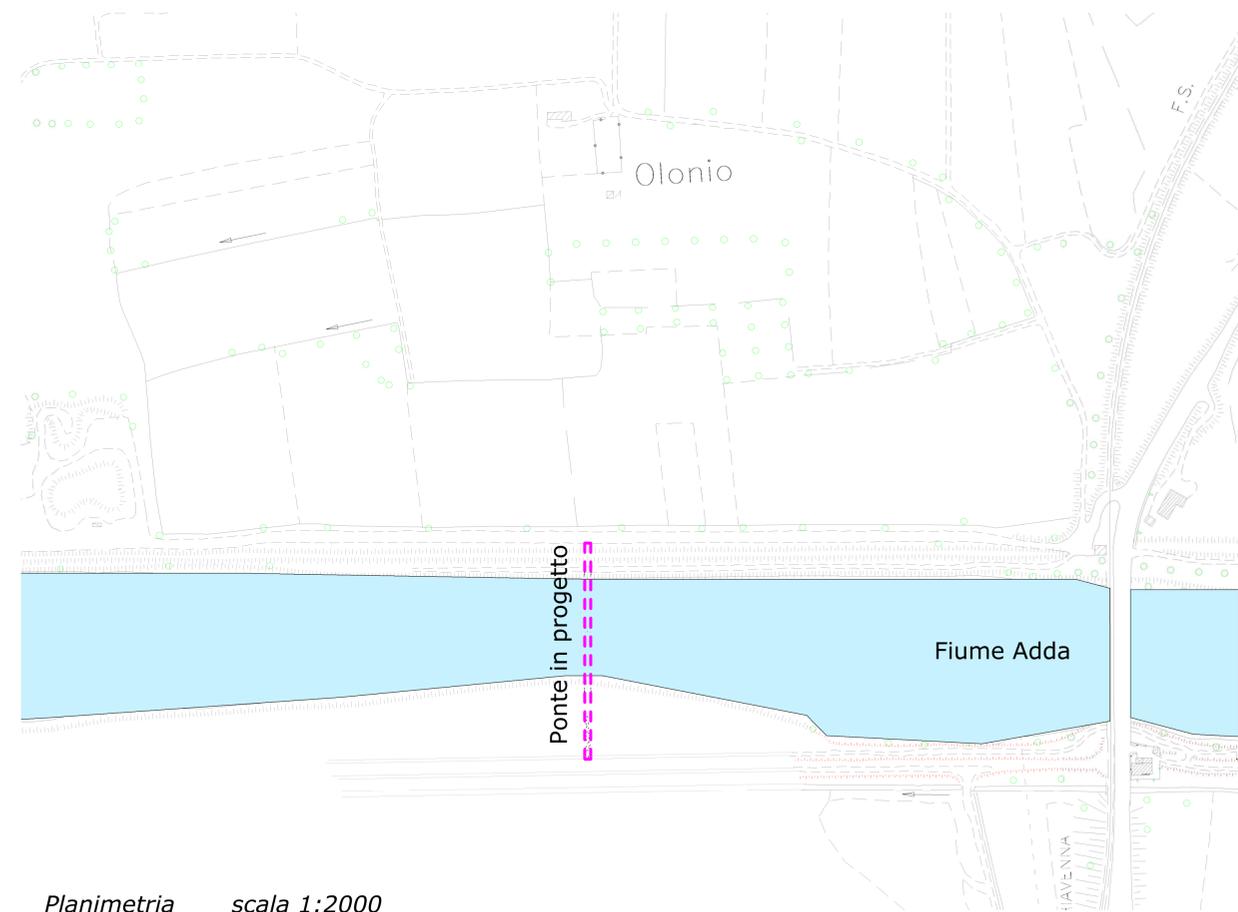

Planimetria scala 1:2000



COMUNE DI COLICO
Provincia di Lecco



REGIONE LOMBARDIA

**Realizzazione passerella ciclopedonale
sul Fiume Adda**



- Progetto di fattibilità tecnico ed economica -

OGGETTO: Inquadramento territoriale

- Planimetrie di inquadramento
- Viste aeree

Data: **Marzo 2018**
Ufficio tecnico Comunale

Scala:
1:5000
1:2000
Tavola N°
1



Inquadramento territoriale



Vista aerea 4




Vista aerea 1



Vista aerea 5



Vista aerea 2

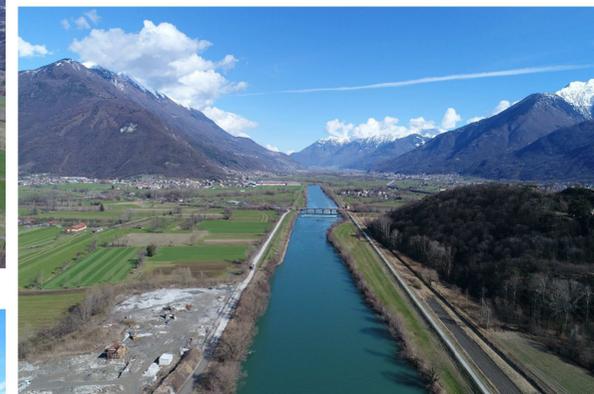

Vista aerea 6



Vista aerea 3



Vista aerea 7