

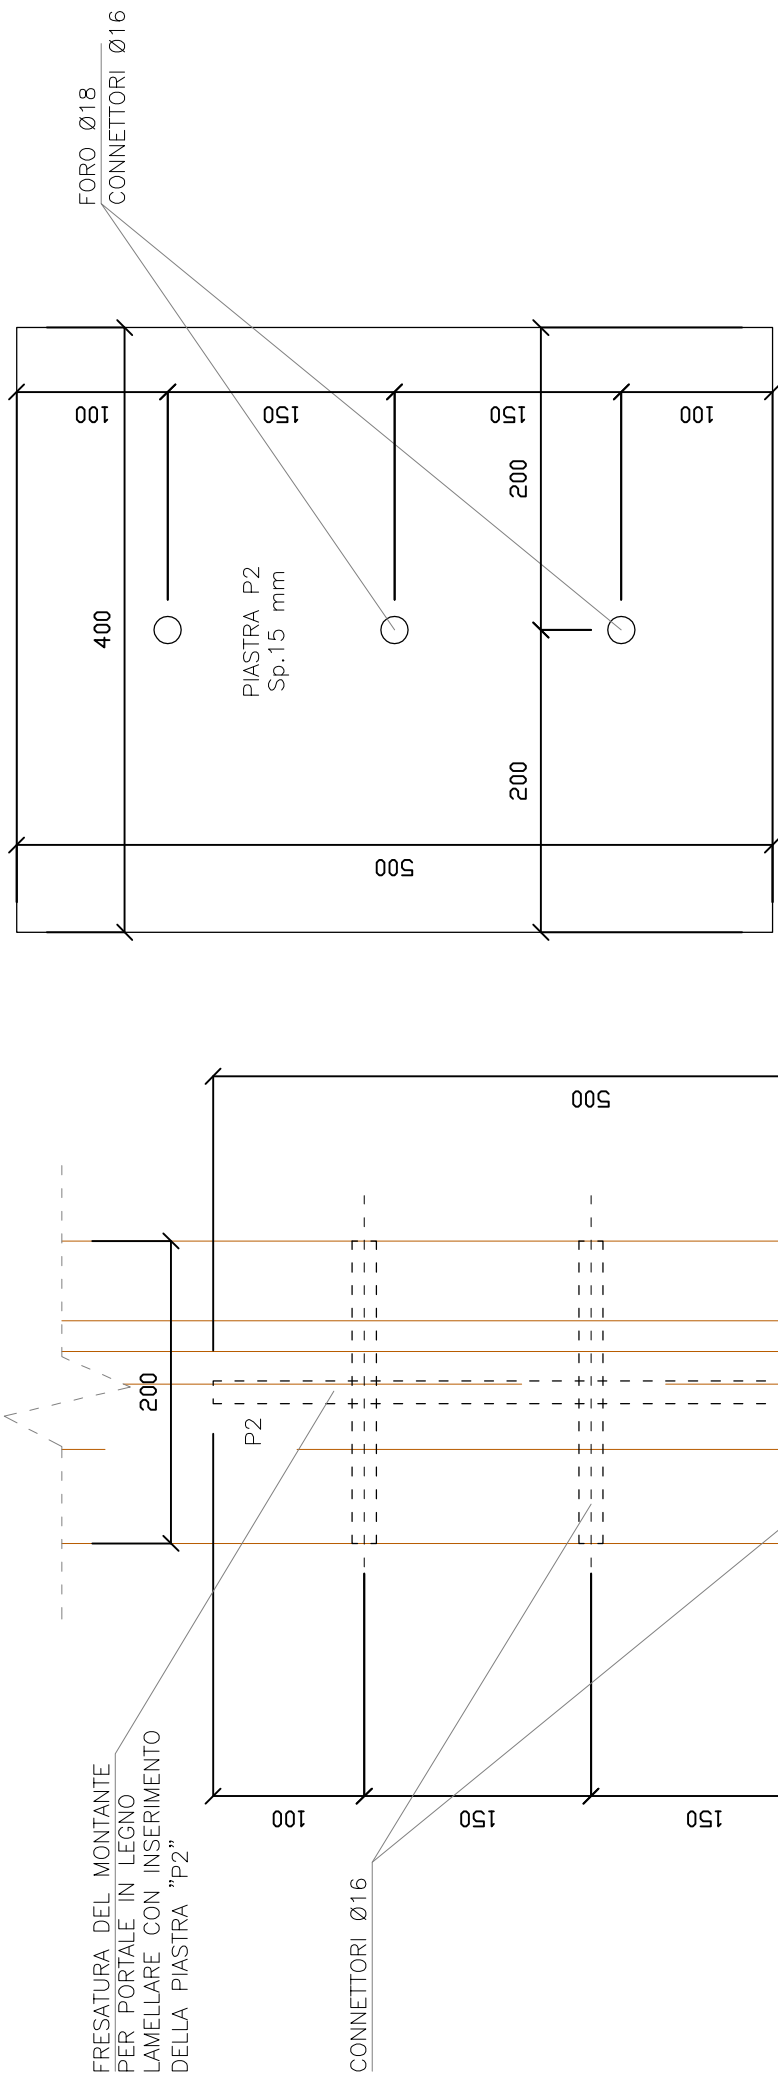
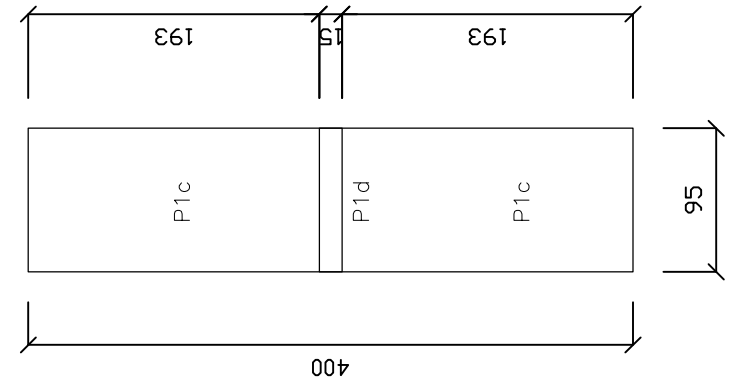
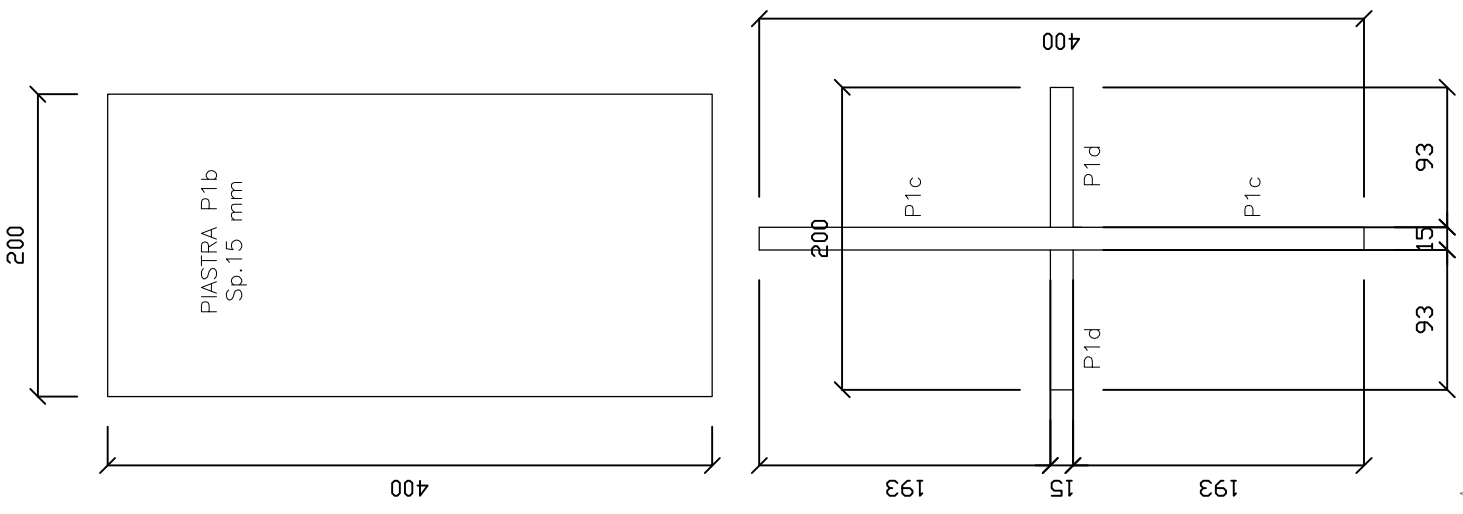


DETTAGLIO 1
 MISURE IN mm

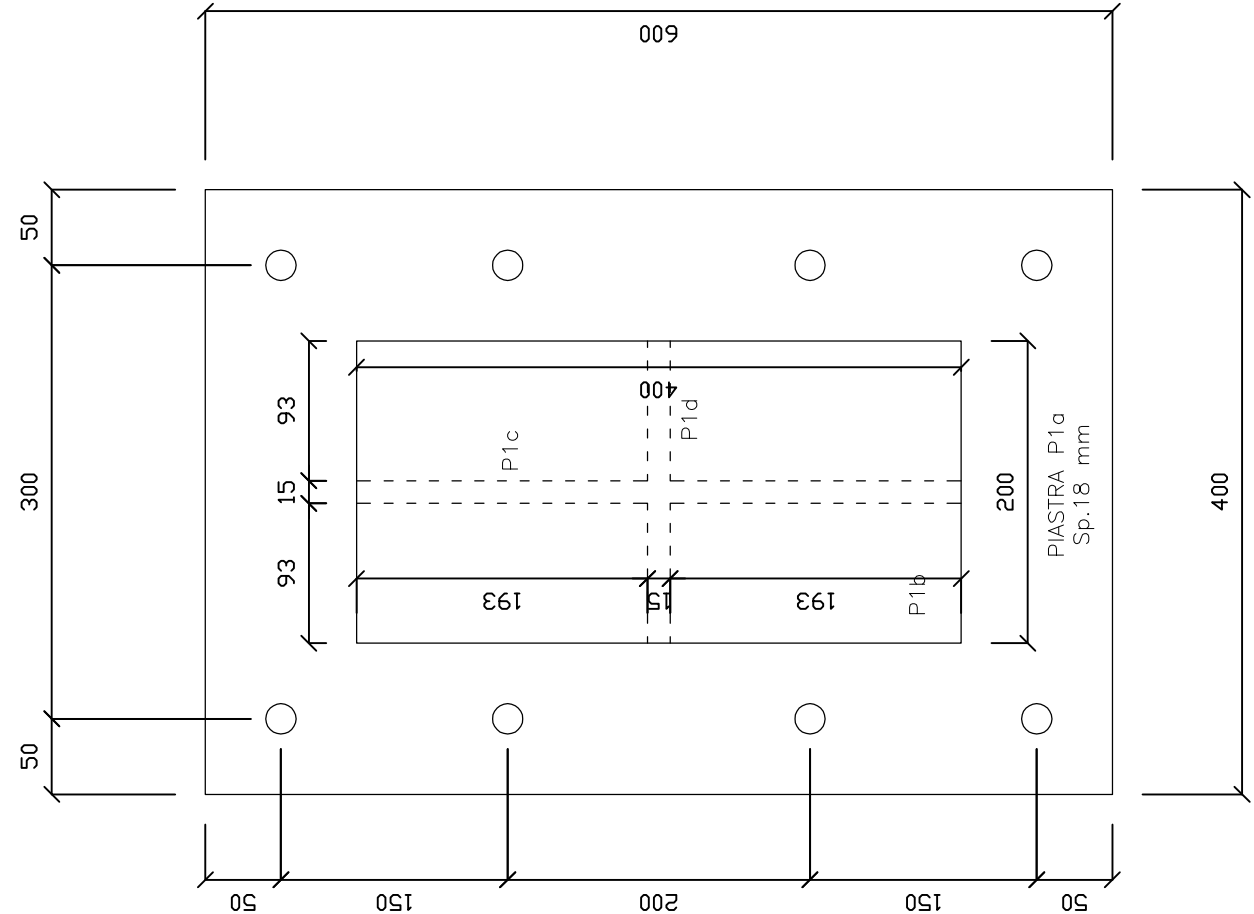

STUDIO SASSELLA E CROSIO ASSOCIATI

PROGETTO STRUTTURALE

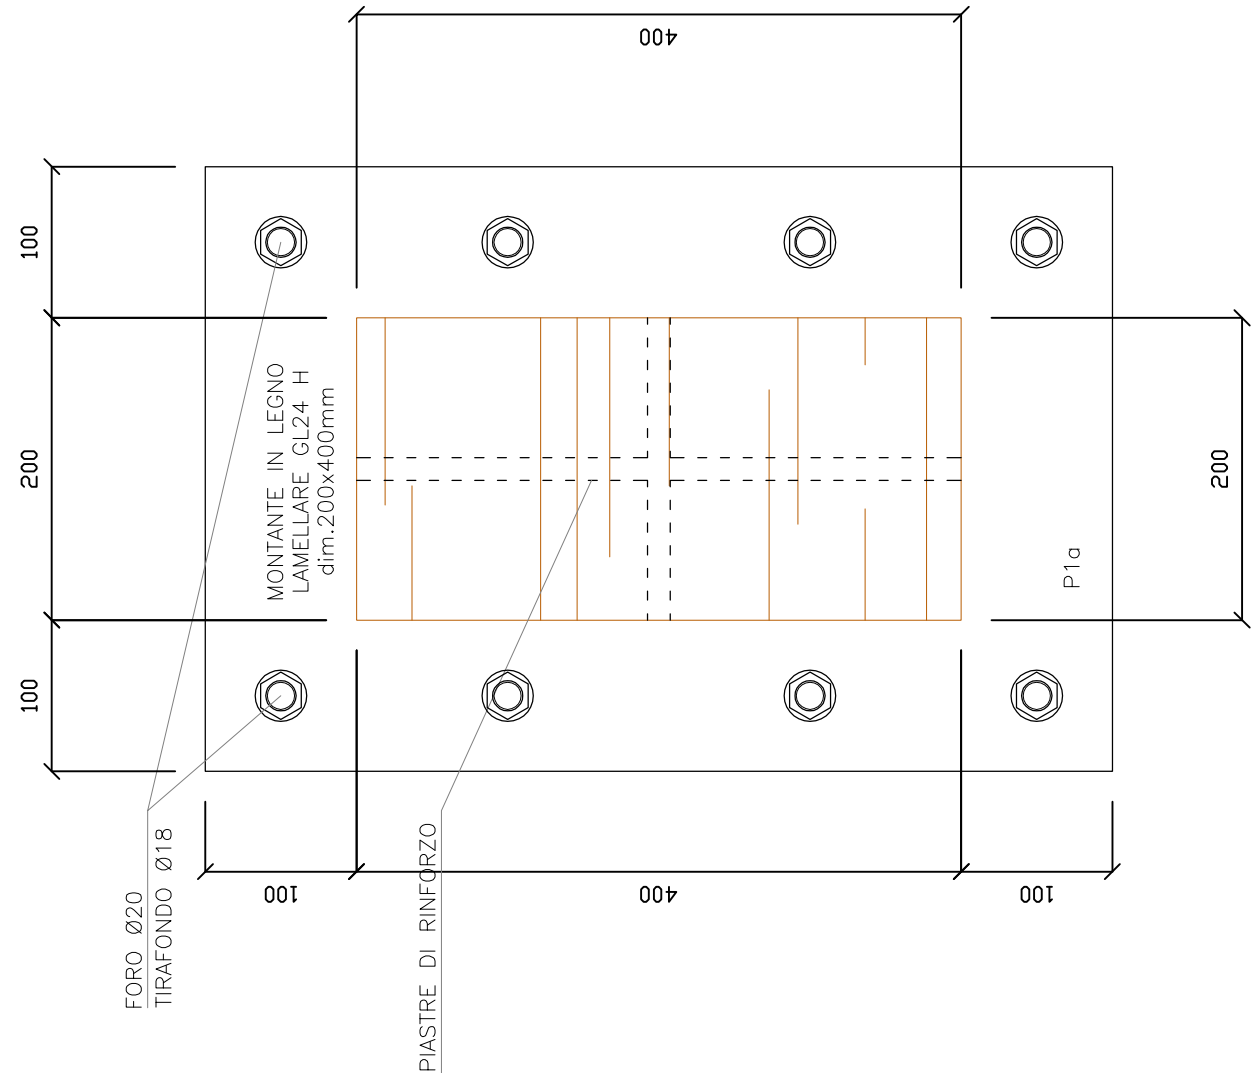

STUDIO SASSELLA E CROSIO ASSOCIATI
 Arch. Claudio Crosio - Ing. Alex Pellegatta
 Viale Stelvio 118 - 23017 Morbegno (So) - Tel. 0342/051013 Fax 0342/051410
 email: info@sassellacrosioassociati.it - PEC: claudio.crosio@archiworldpec.it

RIQUALIFICAZIONE DELL'AREA "EX CARIBONI"
 PROGETTO ESECUTIVO

ELABORATI:	PARTICOLARI COSTRUTTIVI STRUTTURA LEGNO-ACCIAIO	DATA: SETTEMBRE 2019
SCALA:	1:5	TAV.: 3A
COMMITTENTE:	COMUNE DI COLICO Piazza V Alpi - 23823 Colico (LC)	
COMUNE:	COLICO (LC)	

STUDIO TECNICO
 Arch. ALEX PELLEGGATTA

