




Strutturante in Xlam verniciato




Copertura alluminio aggraffata color grigio

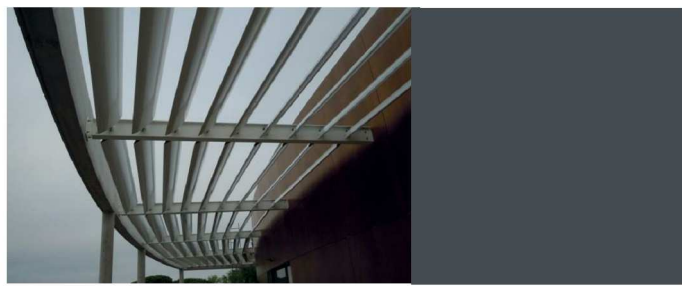


Frangisole chiudibile (ral 7022)



Rivestimento in larice termotrattato

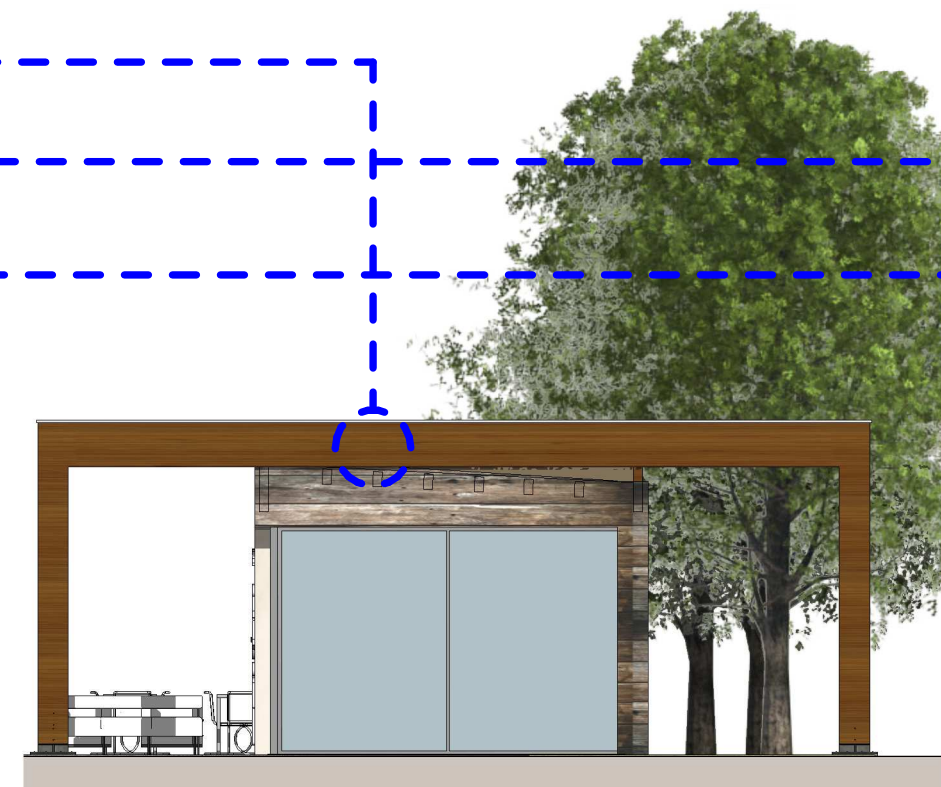

Prospetto Nord

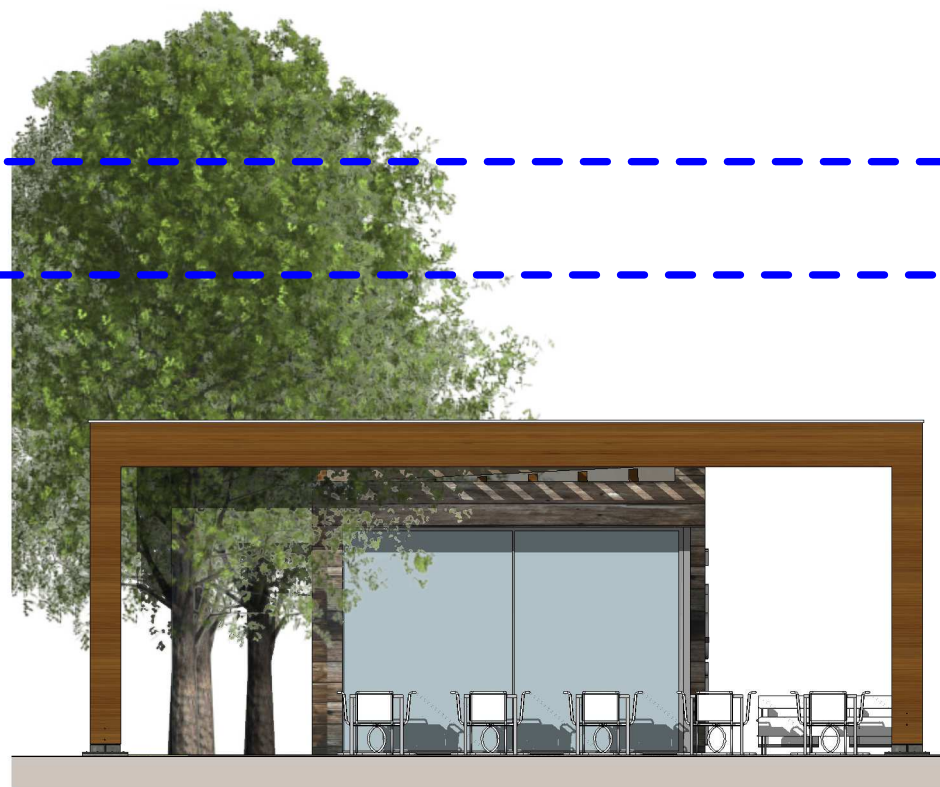


Prospetto Sud




Prospetto Ovest



Prospetto Est

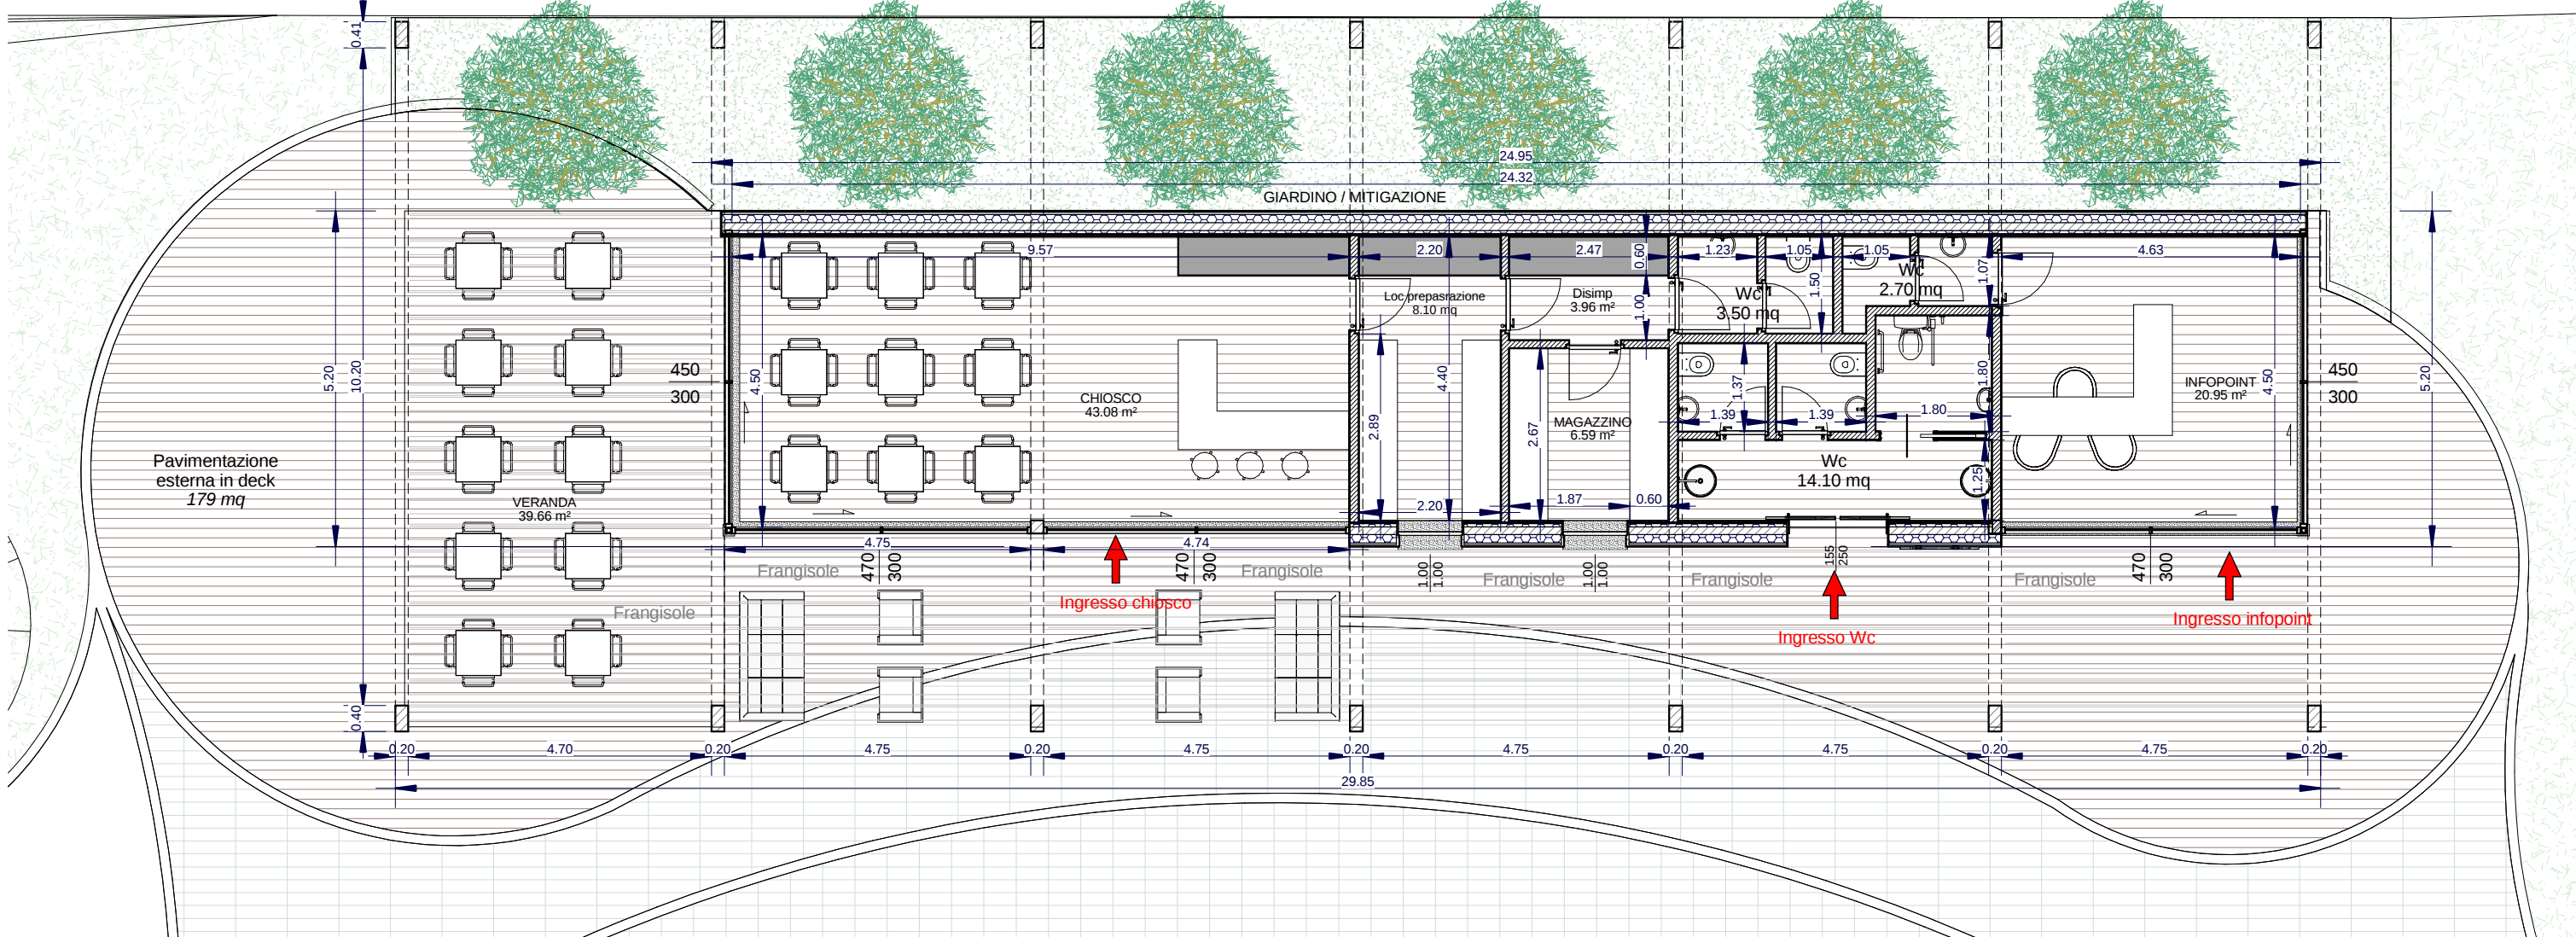


PIANTA edificio "A"

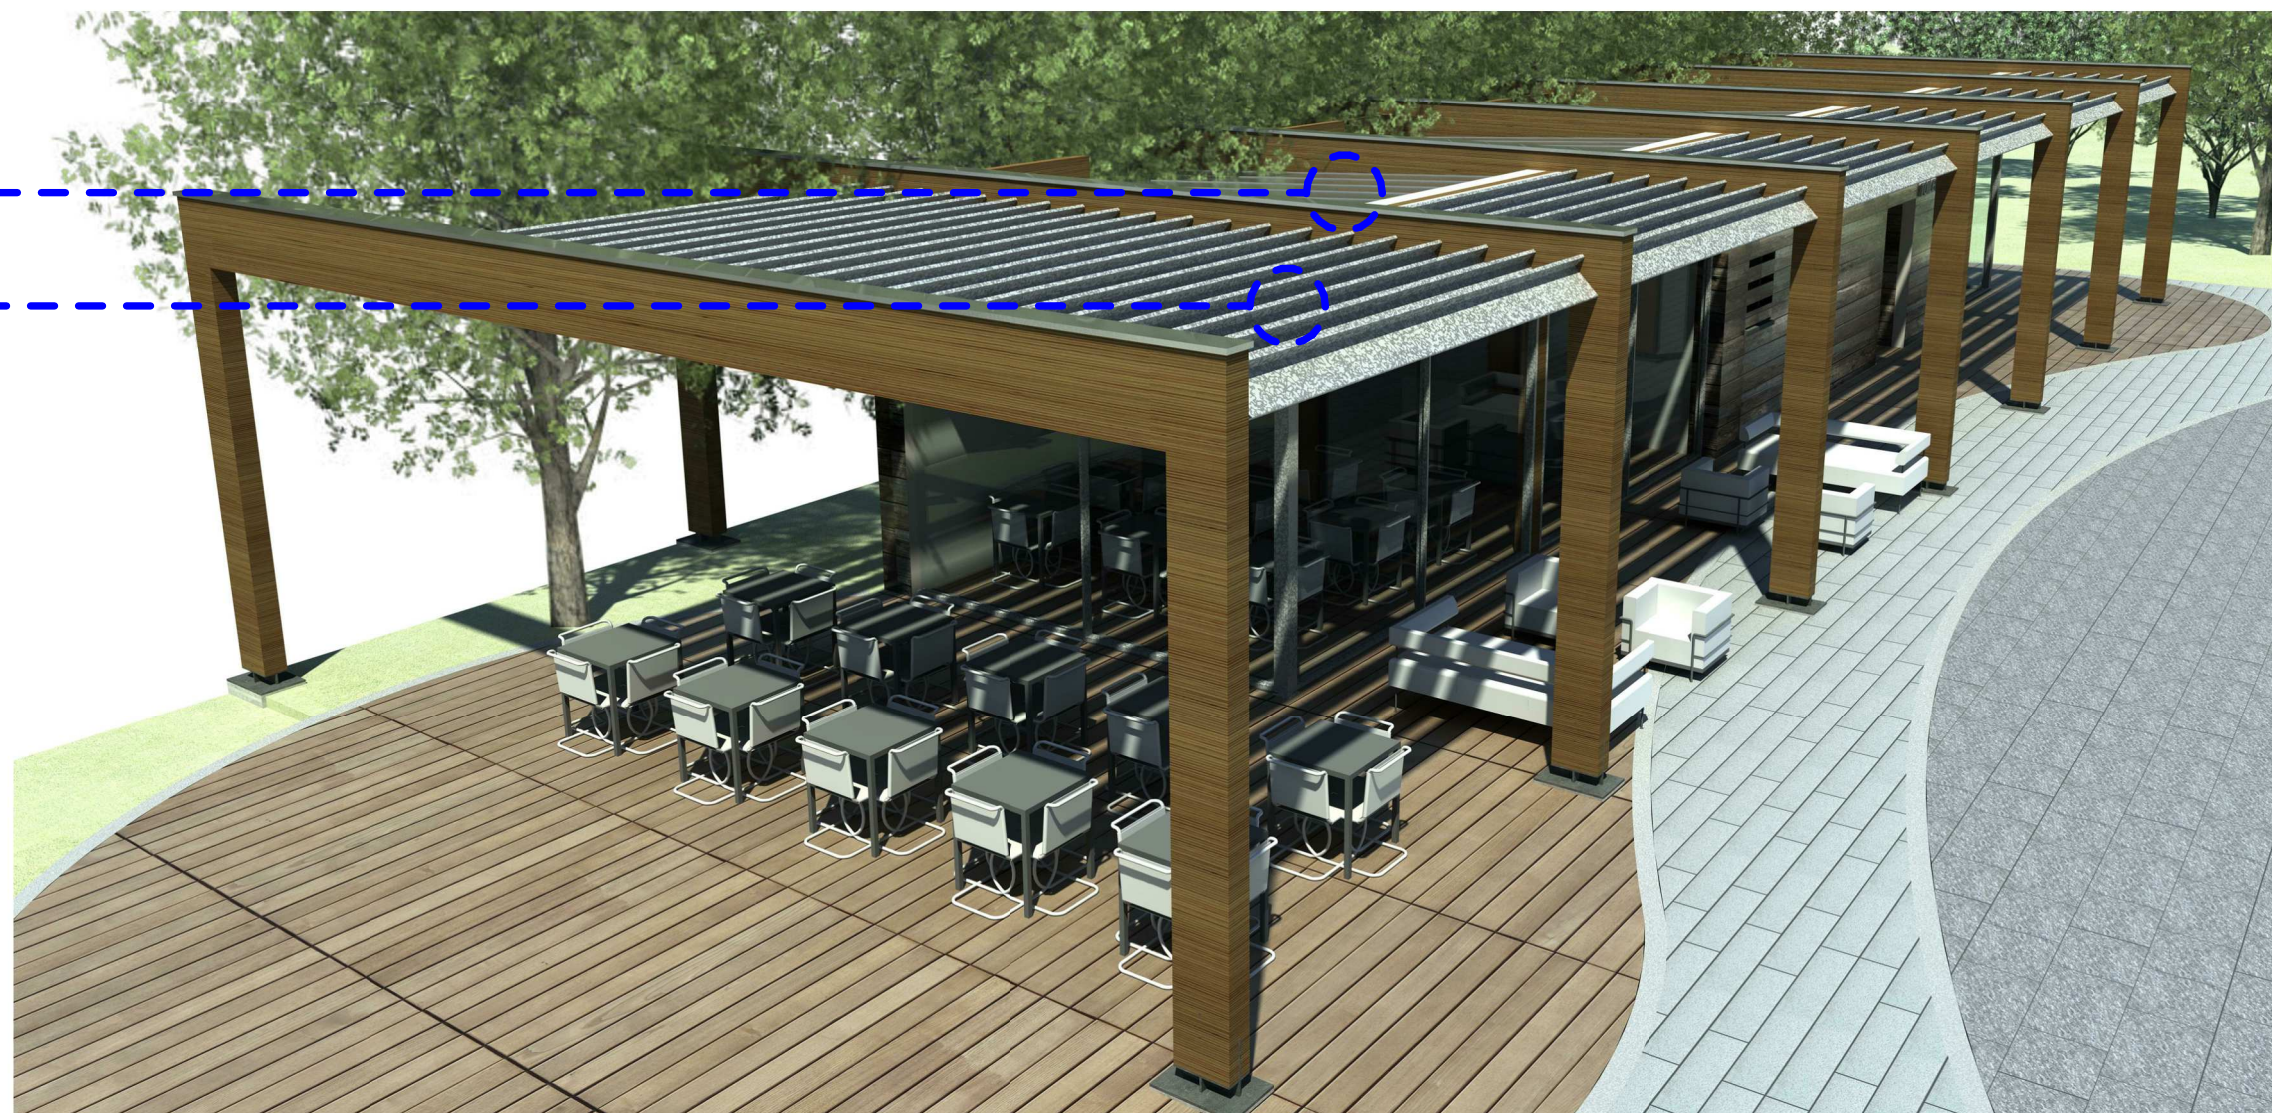

Render



Vista 3d

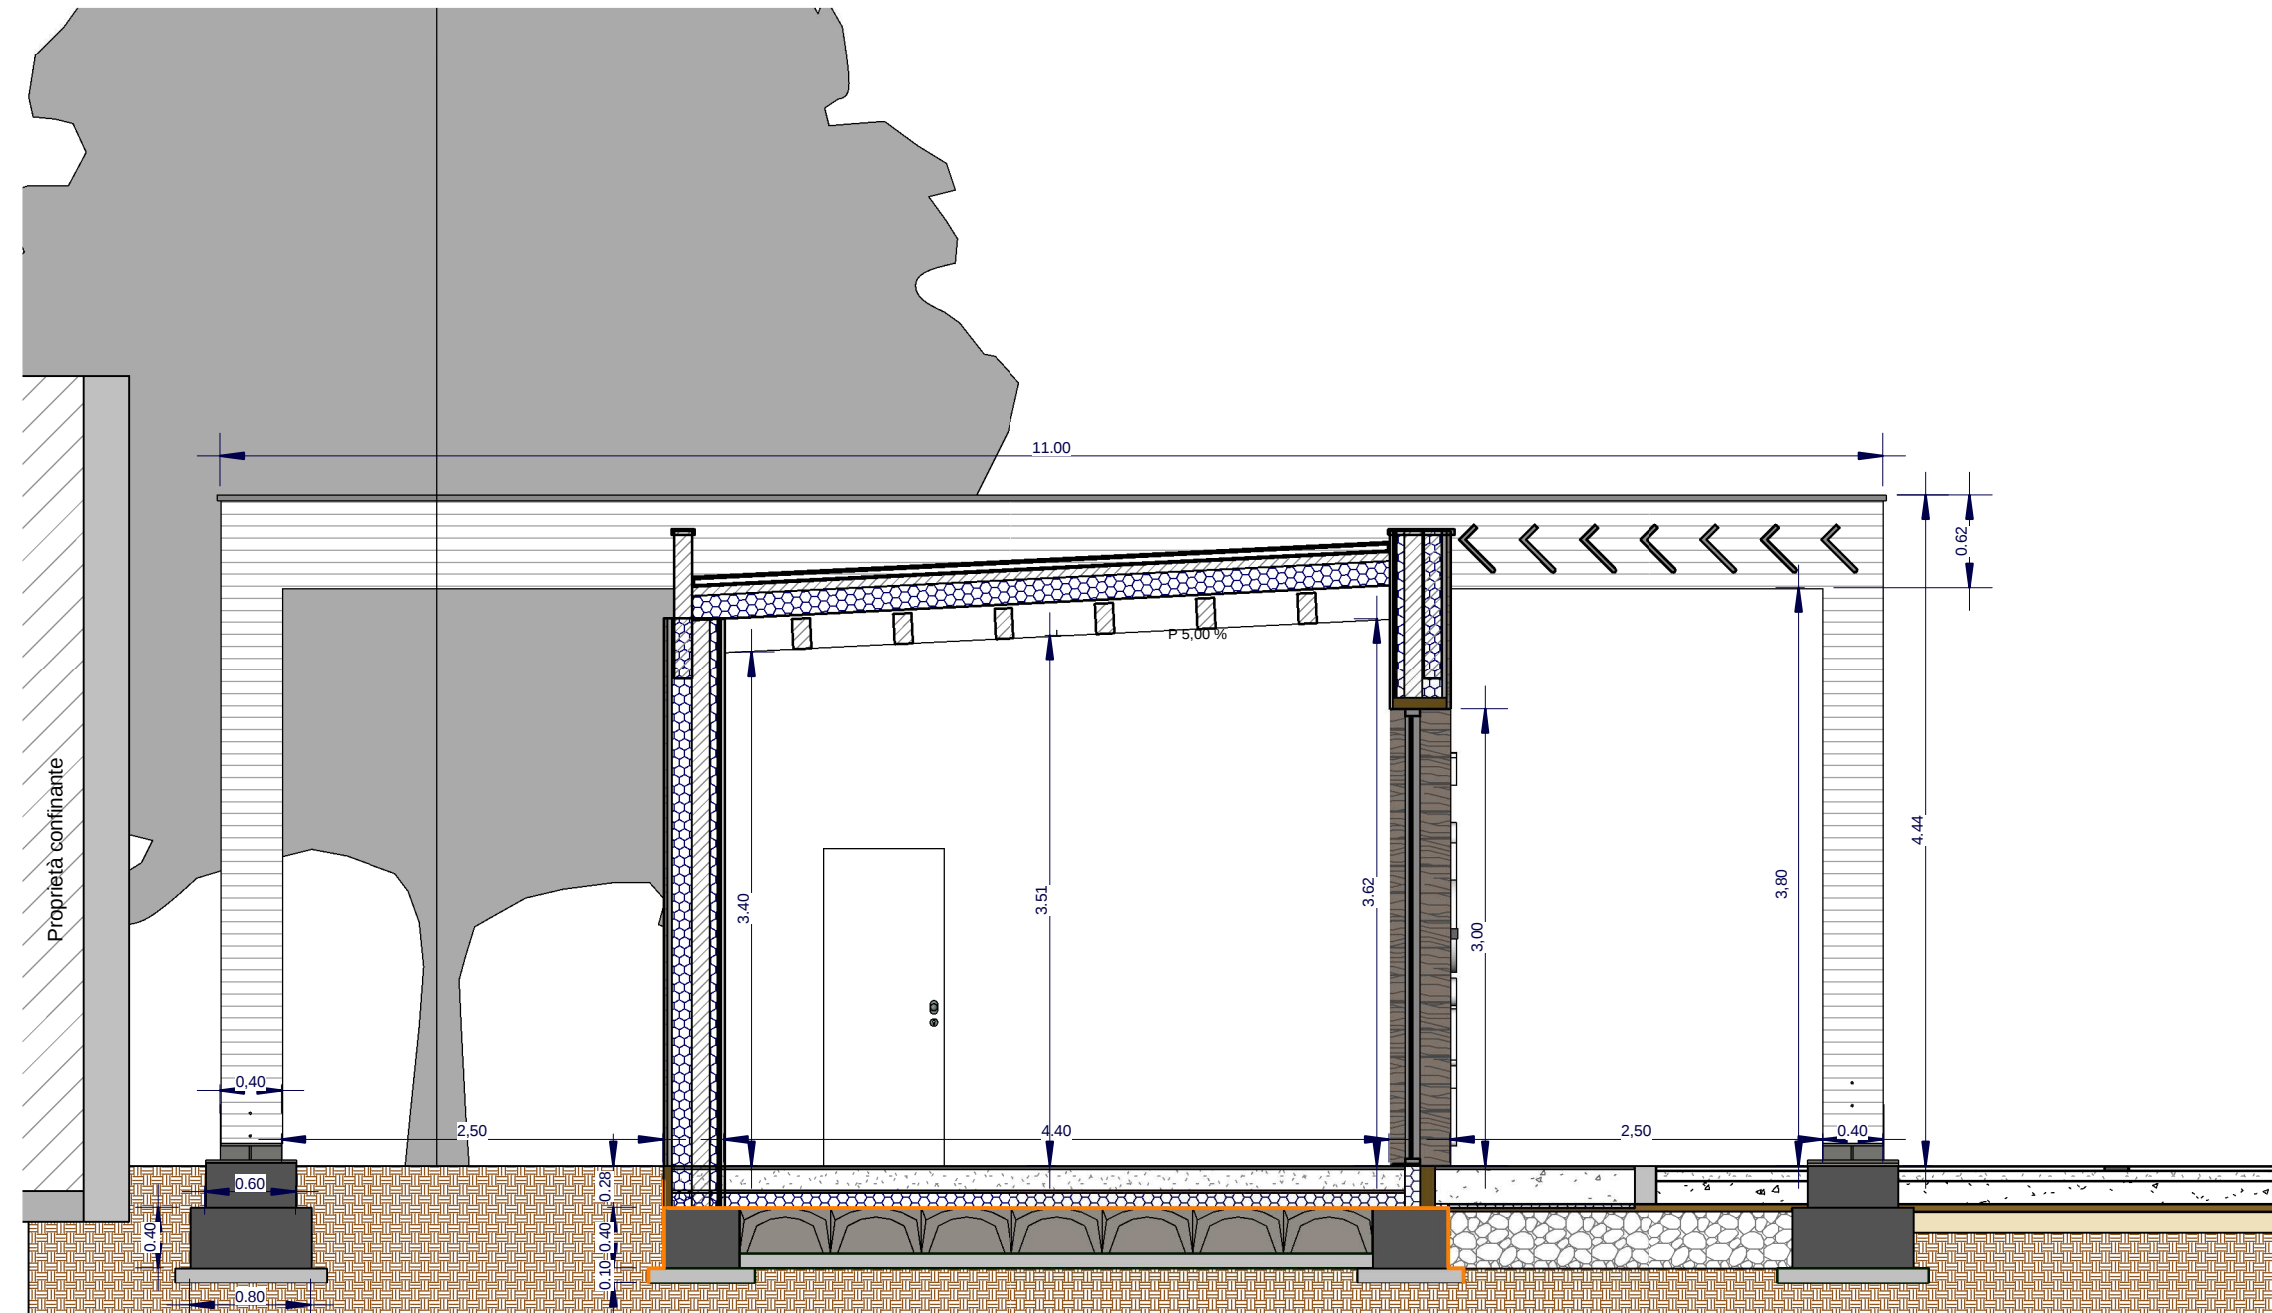

SEZIONE 1 1:50



We Project s.r.l.

Management for urban development

Via Valtellina, 6
20159 Milano
tel +39 02 48002752
mobile +39 3666274380
i.bresciani@weproject.it
www.weproject.it

P. IVA 07077100969

Provincia di Lecco



COMITENTE

COMUNE DI COLICO

DESCRIZIONE

Riquilificazione dell'area "ex Cariboni"

PROGETTO ESECUTIVO

Data
Rev
Scala
1:100

Tav n°
P3

Contenuto tavola
Edificio A - CHIOSCO - INFOPOINT
pianter., sez., prosp., viste, particolari

RISERVATO AGLI UFFICI

IL COMMITTENTE

Comune di Colico

I PROGETTISTI

A NORMA DI LEGGE QUESTO DOCUMENTO E' DI PROPRIETA' ESCLUSIVA DI We Project s.r.l.
NESSUNA SUA PARTE POTRA' ESSERE UTILIZZATA, RIPRODOTTA O CEDUTA A TERZI SENZA ESPLICITA AUTORIZZAZIONE