PLANIMETRIA GENERALE – SCALA 1:200

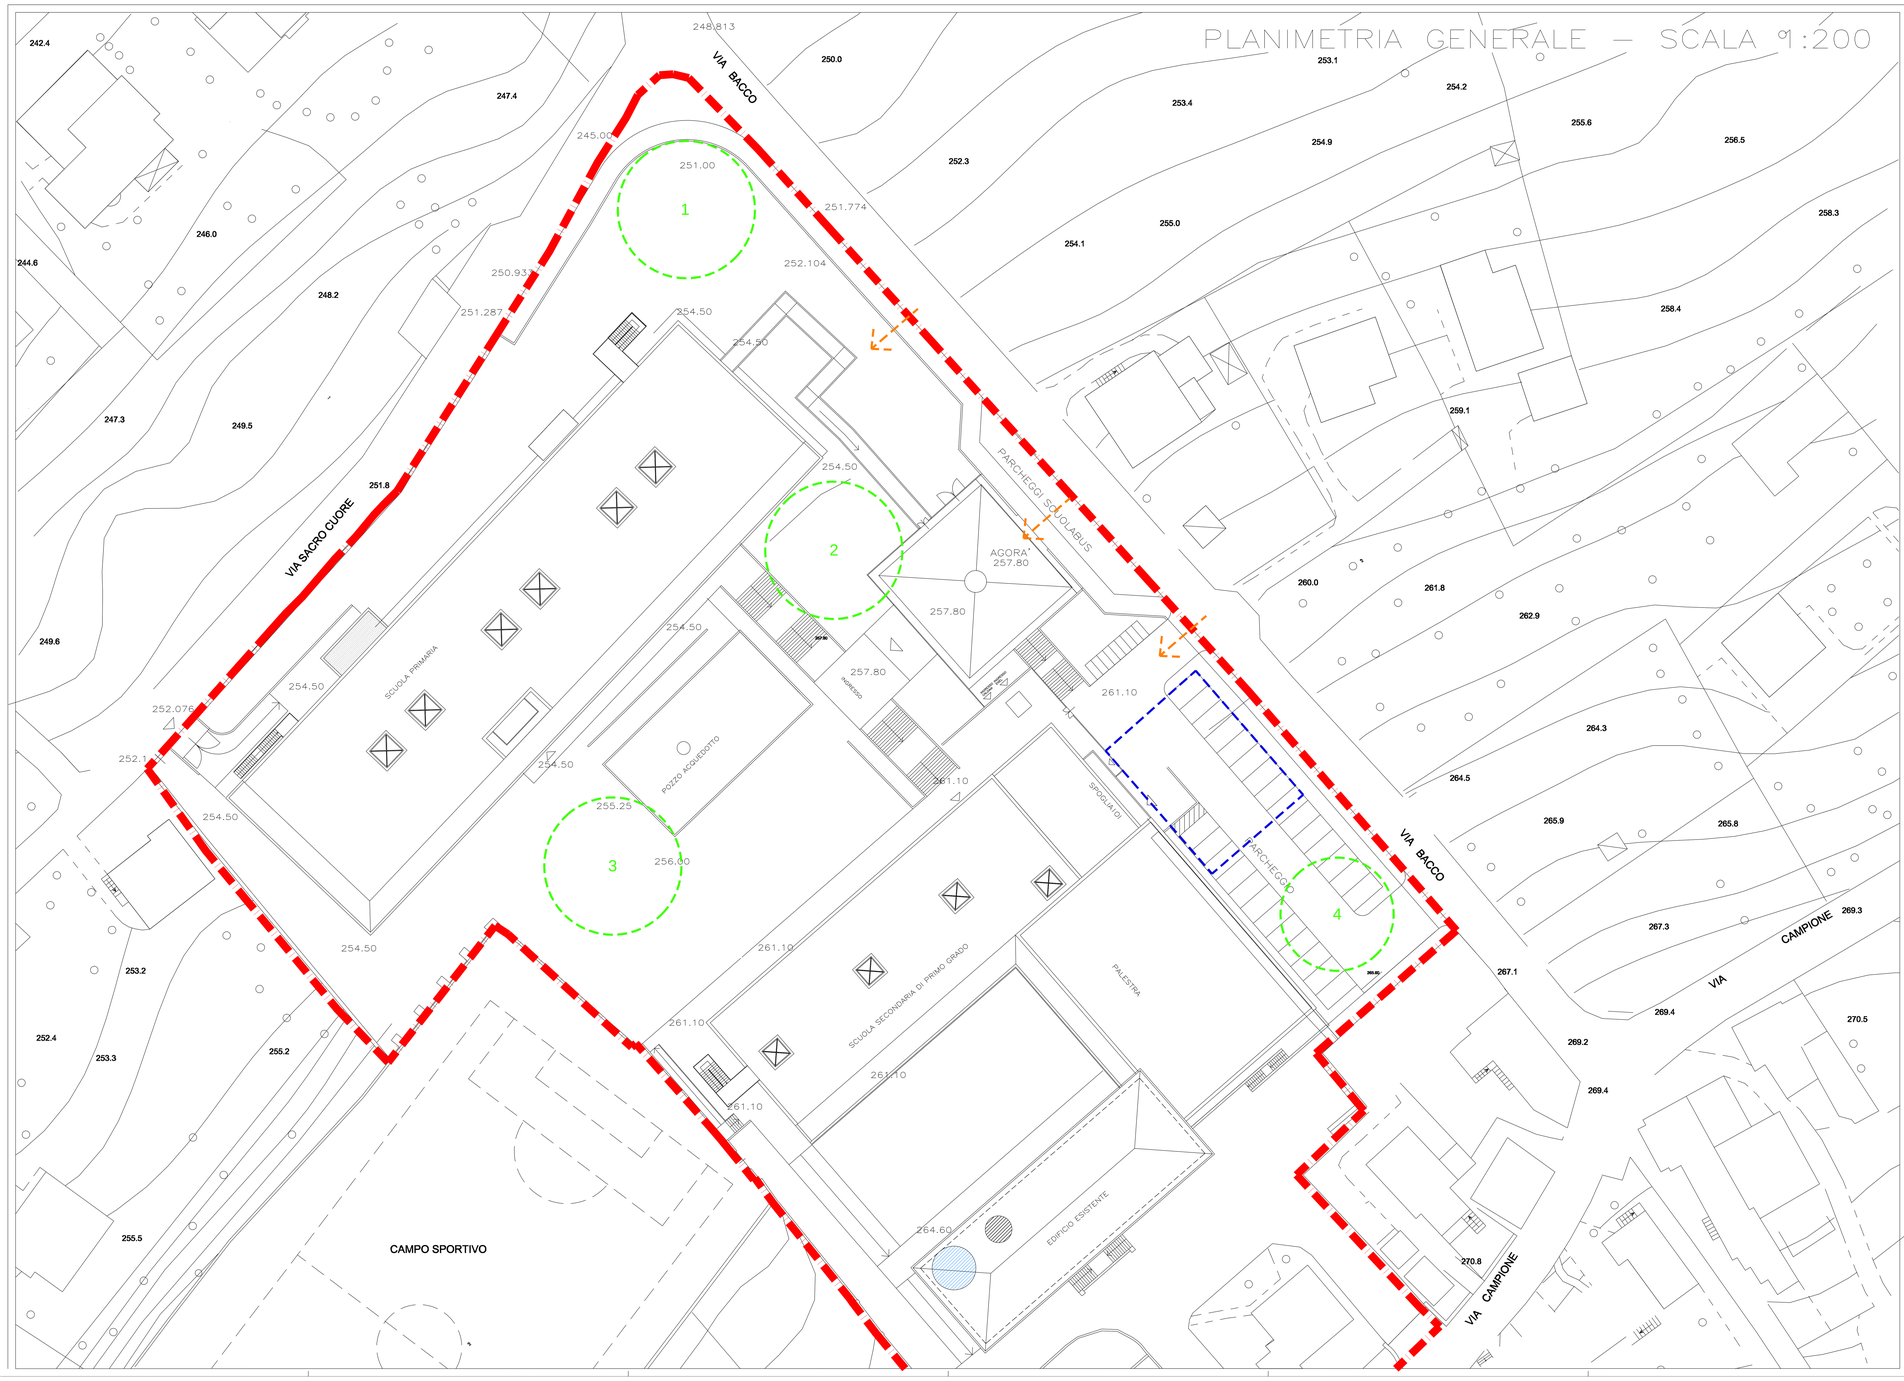

LEGENDA:

- RECINZIONE DI CANTIERE
- ACCESSO AL CANTIERE
- AREE DI STOCCAGGIO
- PARCHEGGIO AUTOMEZZI
- UFFICI
- BAGNI

D.Lgs. 81/2008

PRIMA DELL'INIZIO DEI LAVORI E' OBBLIGATORIO CHE:

1) La committenza trasmetta notifica preliminare agli enti competenti
2) L'impresa prenda visione del P.S.C. "piano di sicurezza e coordinamento"
3) L'impresa consegni il "Piano Operativo di Sicurezza" al coordinatore per la sicurezza in fase d'esecuzione
4) L'impresa ottempери alle prescrizioni scritte dal coordinatore per la sicurezza in fase d'esecuzione

COMUNE DI COLICO
Provincia di Lecco

RISTRUTTURAZIONE E RIGENERAZIONE DELL'EX "COLLEGIO SACRO CUORE" A SEDE DEL NUOVO CAMPUS SCOLASTICO DELL'ISTITUTO COMPRENSIVO STATALE "GALILEO GALILEI" DI COLICO
SCUOLA PRIMARIA E SECONDARIA DI PRIMO GRADO Colico (LC)
Via sacro Cuore, Via Bacco, Via Campione, al fine della programmazione degli interventi di cui alla D.G.R. 16.03.2015 - n° 103293 in attuazione dell'Art. 10 del D.L. 104/2013 e D.M. 128 /2015

SERVIZIO DI PROGETTAZIONE DEFINITIVA- ESECUTIVA E COORDINAMENTO DELLA SICUREZZA IN FASE DI PROGETTAZIONE DEI LAVORI DI RISTRUTTURAZIONE E RIGENERAZIONE DELL'EX FOLLEGIO SACRO CUORE A SEDE DEL NUOVO CAMPUS SCOLASTICO DELL'ISTITUTO COMPRENSIVO STATALE "GALILEO GALILEI" DI COLICO - SCUOLA PRIMARIA E SCUOLA SECONDARIA DI PRIMO GRADO - 2ALOTTO - CIG: ZBD1CAE788

PROGETTO DEFINITIVO / ESECUTIVO

OGGETTO:

PROGETTO ARCHITETTONICO
Lay-Out di Sicurezza

TAVOLA:	DATA:	SCALA:
S04	FEBBRAIO 2017	1:200

PROGETTISTA:

Dott. Ing. Simonpietro Angelone
Iscritto all'Ordine degli Ingegneri della Provincia di Sondrio al n. 346

COLLABORATORE ESTERNO:

Per. Ind. Nobili Michele
Iscritto al Collegio dei Periti Industriali e Periti Industriali Laureati della Provincia di Sondrio al n. 173

REVISIONI:

N	DATA	DESCRIZIONE
0	13.02.2017	PRIMA EMISSIONE
1		
2		