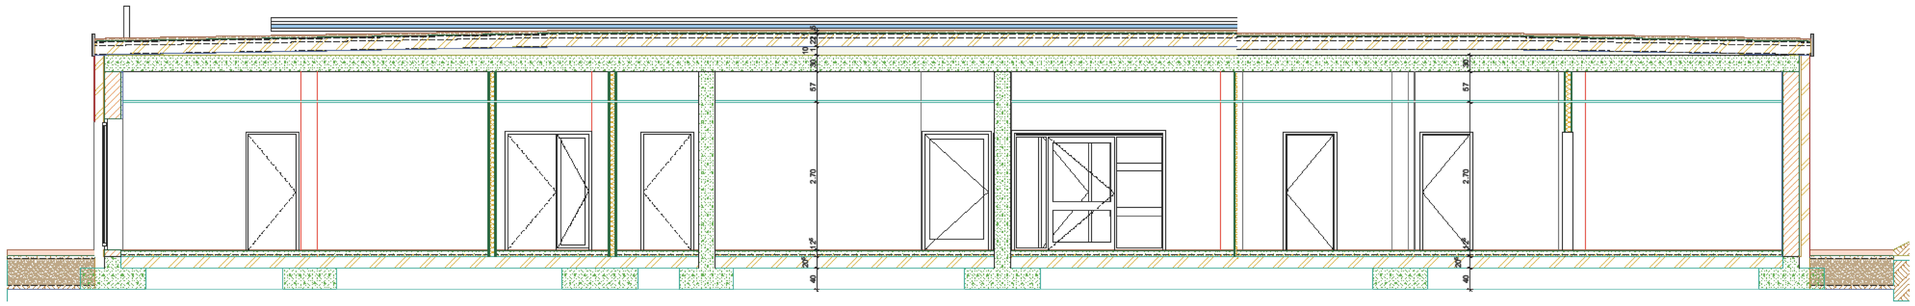

A — Sezione A — 1:50

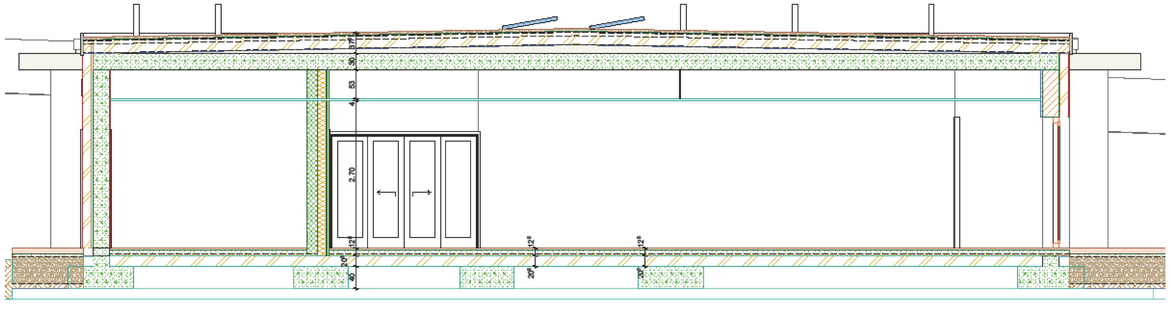

B — Sezione D — 1:50

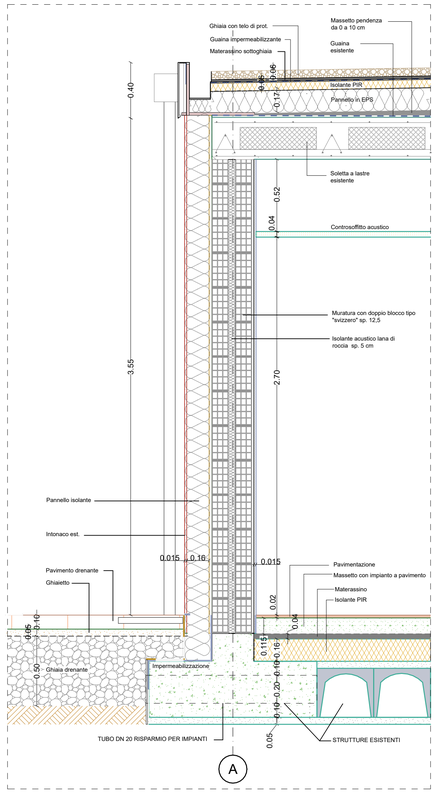

D-01 — Dettaglio C — 1:20

Committente: COMUNE DI COLICO (LC)

Tavola
01.3.1

Oggetto: PROGETTO ESECUTIVO – LAVORI DI REALIZZAZIONE DEL CENTRO DI MEDICINA GENERALE – CUP I91B21006330004
OPERE ARCHITETTONICHE E SISTEMAZIONI ESTERNE

Data 15/11/2023 **Aggiornamento**

1:50
SCALA 1:1:20

Oggetto tavola: SEZIONI A + B

ST ARCHITECTS a partire
ARCH. FABRIZIO SCINETTI
ARCH. GIANCLAUDIO TARABINI
Via Nazionale, 22
23823 Colico (LC)
Tel. 0341 930968 - starchandp@gmail.com - www.starchandp.com

A norma di legge il presente disegno è di proprietà dello studio
Vietata la riproduzione e diffusione non autorizzata