




RILEVIO FOTOGRAFICO

Rif. a foto del rilievo fotografico




ORIENTAMENTO:

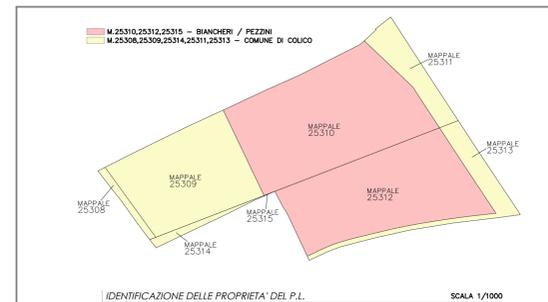

LEGGENDA PER PLANIMETRIA :

	Stazione totale LEICA TCR407 power - stazione 437 m quota 0.00 - CAPOSALDO DI QUOTA
	Punto battuto del rilievo planialtimetrico
	Quota altimetrica del punto rispetto al caposaldo +0.00 - ESISTENTE
	Polygonale del rilievo topografico
	Edifici esistenti - proprieta' confinanti
	Area verde drenante interna al P.L.
	Area oggetto del presente P.C. in attuazione della convenzione m.25308,25309,25314 - interna al P.L.
	Strade pubbliche / parcheggi / marciapiedi asfaltati
	Perimetro del Piano di lottizzazione - mapp. 25310,25312,25315,25308,25309,25314,25311,25313
	Linee dividenti mappali catastali
	Polygono di scorrimento
	Linee di sezione trasversale del terreno - rif. a tav. 4

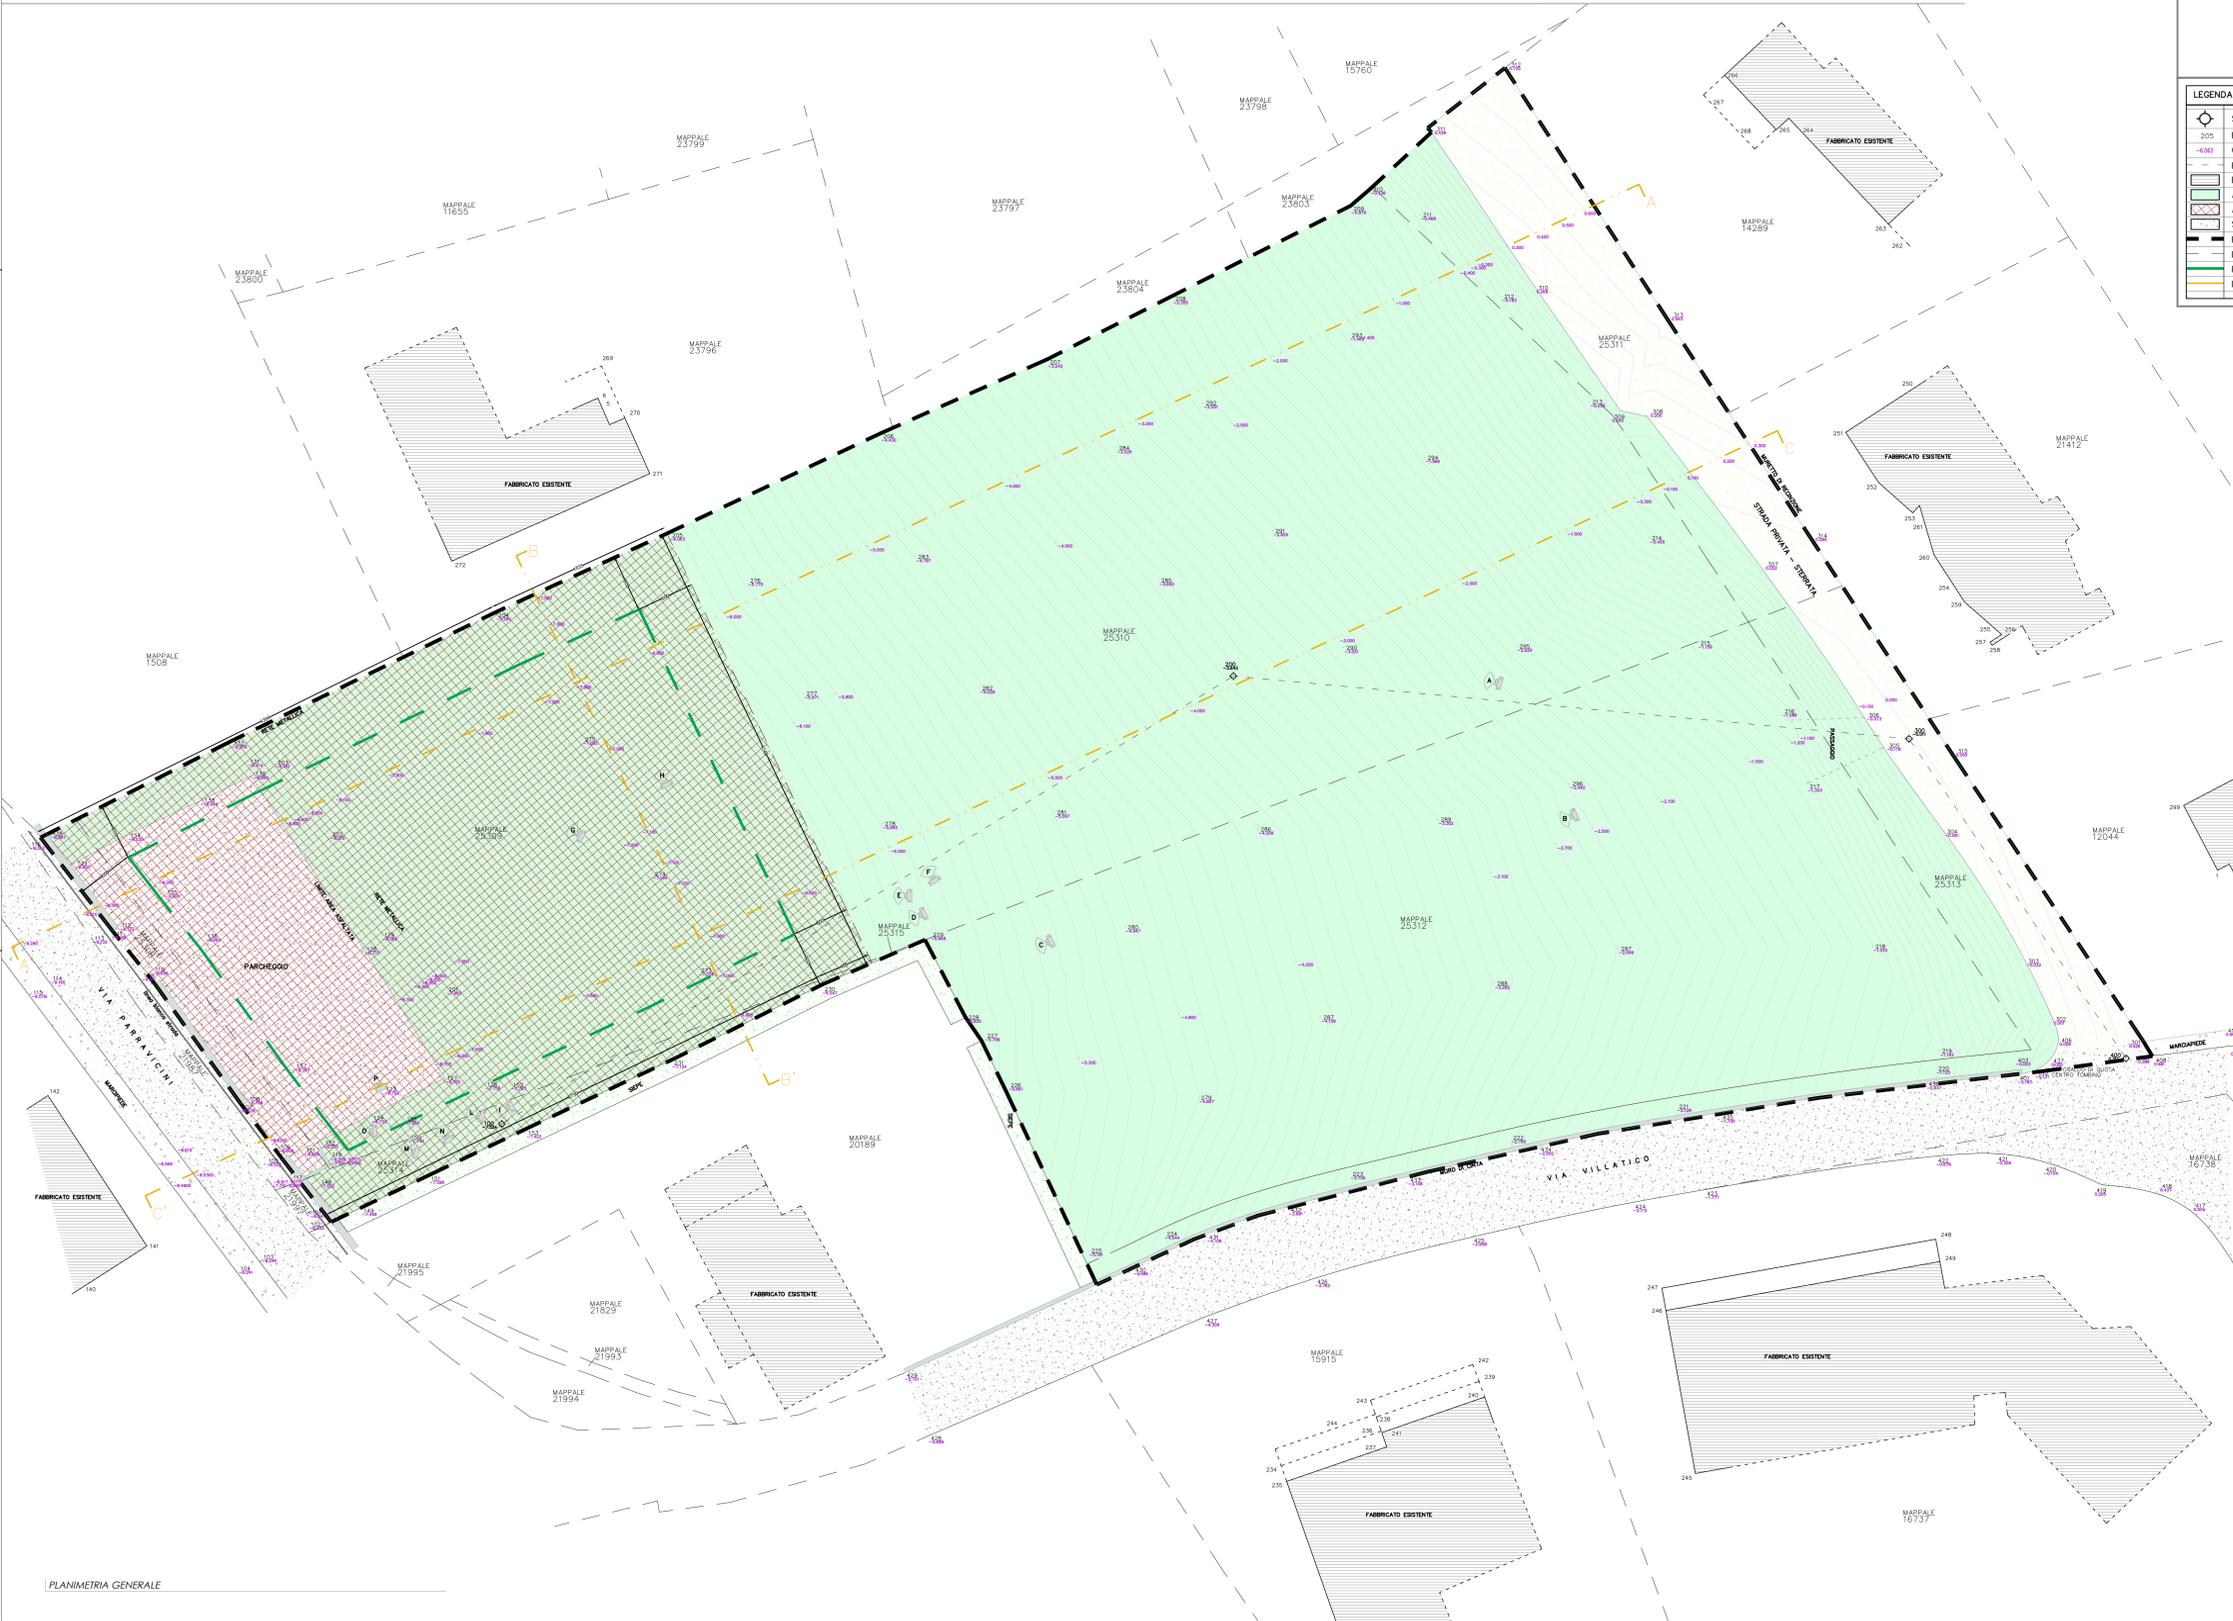

PLANIMETRIA GENERALE

Committente: COMUNE DI COLICO (LC)

Oggetto: PROGETTO ESECUTIVO - LAVORI DI REALIZZAZIONE DEL CENTRO DI MEDICINA GENERALE - CLP 191821006330004 OPERE ARCHITETTONICHE E SISTEMAZIONI ESTERNE

Data: 15/11/2023 **Aggiornamento**

Oggetto tavola: PLANIMETRIA GENERALE - STATO DEI LUOGHI

Tavola
01.1.1a

SCALA 1:200

ST ARCHITECTS ARCH. FABRIZIO SCINETTI
 ARCH. GIANCLAUDIO TARABINI
 Via Nazionale, 22
 23823 Colico (LC)
 Tel. 0341 930968 - starchandp@gmail.com - www.starchandp.com