



FOTO 23



FOTO 24



FOTO 25



FOTO 26



FOTO 27



FOTO 28



FOTO 29




FOTO 30



FOTO 31



FOTO 32

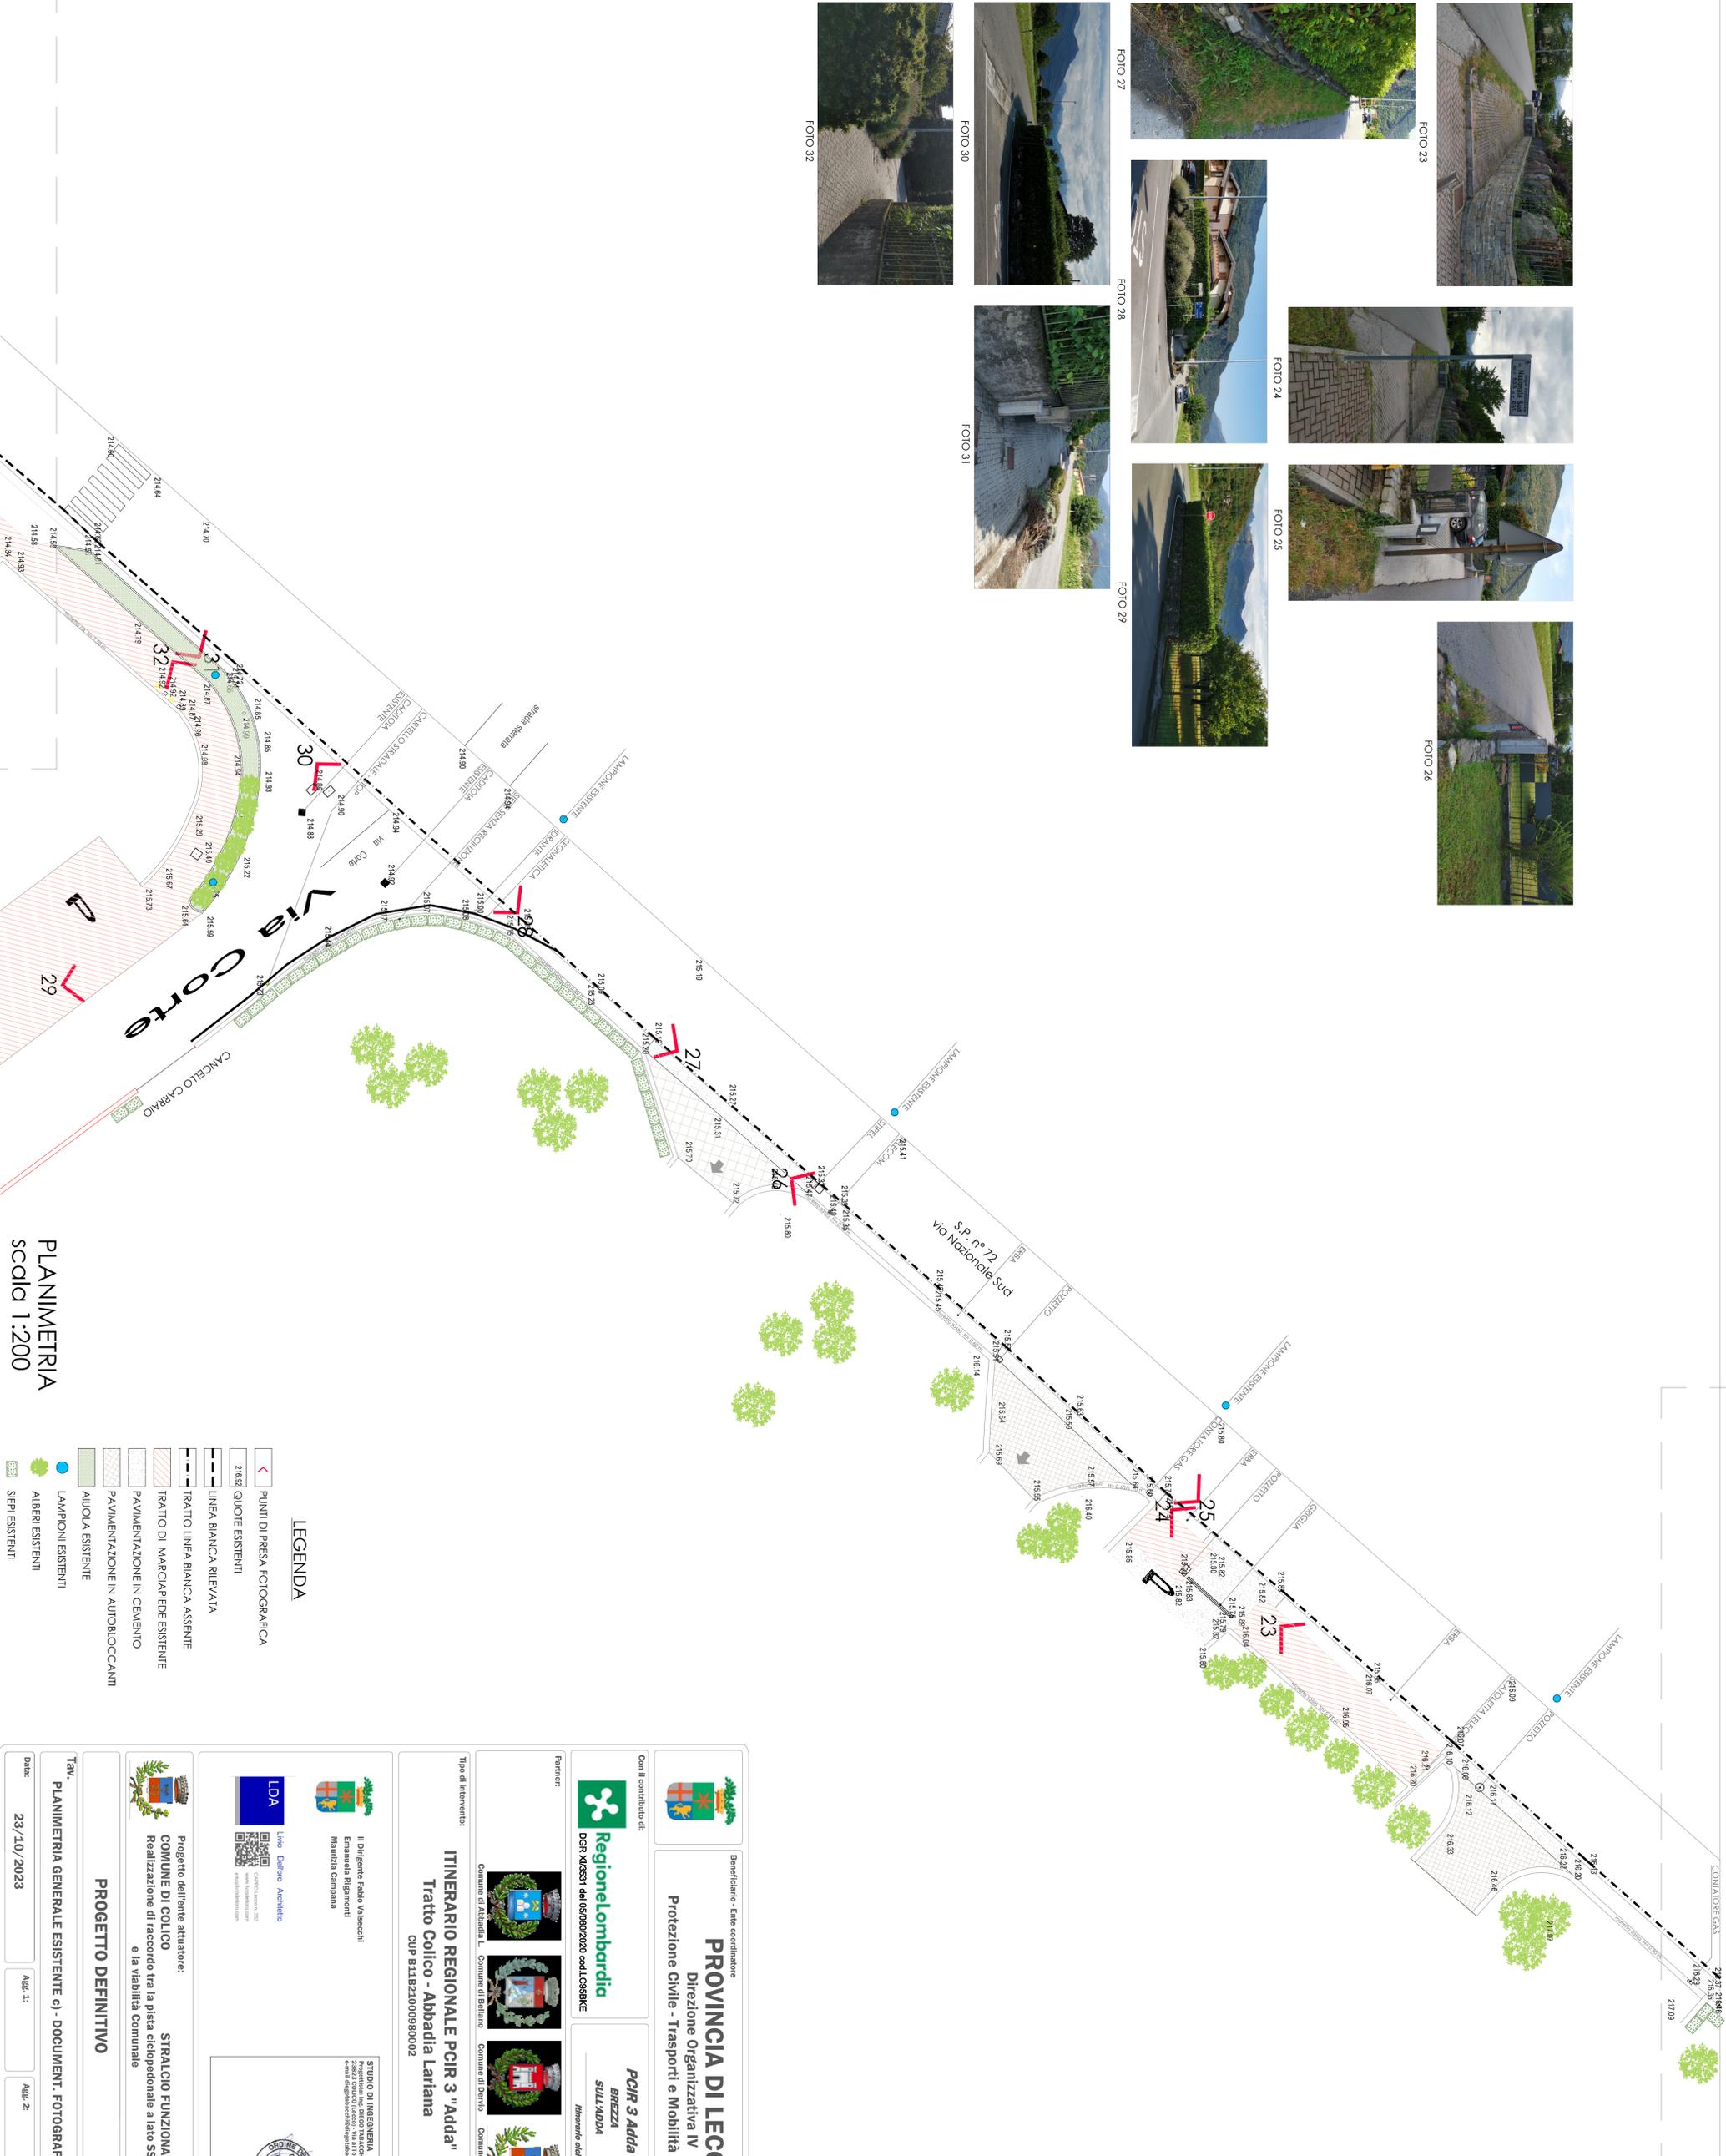

PLANIMETRIA scala 1:200

- LEGENDA**
- PUNTI DI PRESA FOTOGRAFICA
 - QUOTE ESISTENTI
 - LINEA BIANCA RILEVATA
 - TRATTO LINEA BIANCA ASSENTE
 - TRATTO DI MARCIAPIEDE ESISTENTE
 - PAVIMENTAZIONE IN CEMENTO
 - PAVIMENTAZIONE IN AUTOBLOCCANTI
 - AIUOLA ESISTENTE
 - LAMPIONI ESISTENTI
 - ALBERI ESISTENTI
 - SIEPI ESISTENTI

 PROVINCIA DI LECCO Direzione Organizzativa IV Protezione Civile - Trasporti e Mobilità - Viabilità	 Regione Lombardia DGR XI9551 del 05/09/2020 cod. COS954KE	 PCIR 3 Adda BREZZA SULLADDA Itinerario ciclopedonale
Beneficiario - Ente coordinatore PROVINCIA DI LECCO Direzione Organizzativa IV Protezione Civile - Trasporti e Mobilità - Viabilità		
Con il contributo di: Regione Lombardia DGR XI9551 del 05/09/2020 cod. COS954KE		
Partner: Comune di Abbazia L. Comune di Bellano Comune di Derivo Comune di Colico		
Tipo di intervento: ITINERARIO REGIONALE PCIR 3 "Adda" Tratto Colico - Abbazia Lariana CUP B11B2100980002		
 STUDIO DI INGEGNERIA Fratelli Righetti Via S. Nazario, 10 - 23020 Colico (LC) Tel. 0341/23020 - Fax 0341/23021 Email: info@fratellirighetti.it		
Progetto dell'ente attuatore: COMUNE DI COLICO Realizzazione di raccordo tra la pista ciclopedonale a lato SS36 e la Viabilità Comunale		Pratica: T.23.01
PROGETTO DEFINITIVO		Tav. 423
Tav. PLANIMETRIA GENERALE ESISTENTE c) - DOCUMENT. FOTOGRAFICA		
Data: 23/10/2023	Agg. 1:	Agg. 2:
		Agg. 3: