




SEZIONE S7  
scala 1:50

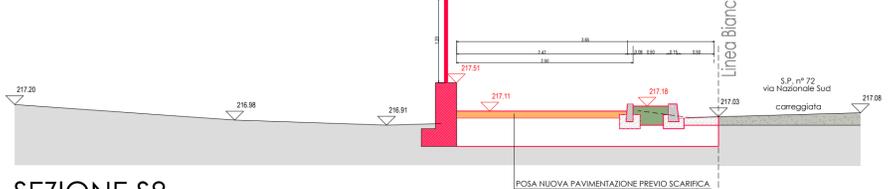


SEZIONE S8  
scala 1:50

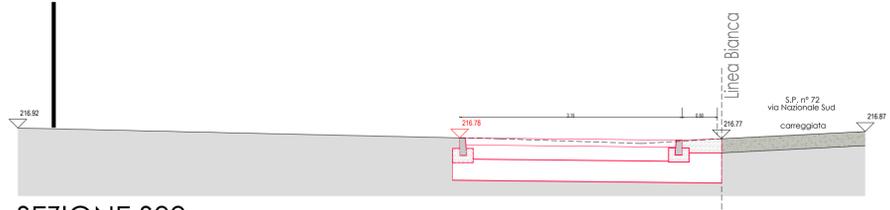


SEZIONE S09  
scala 1:50

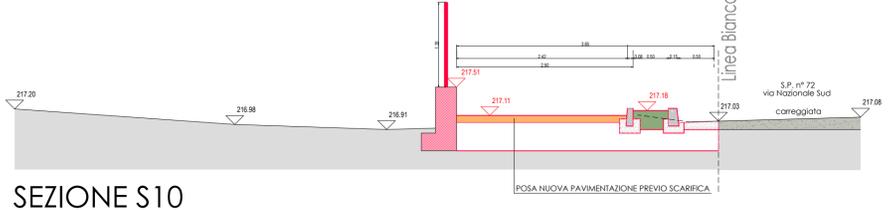

SEZIONE S10  
scala 1:50

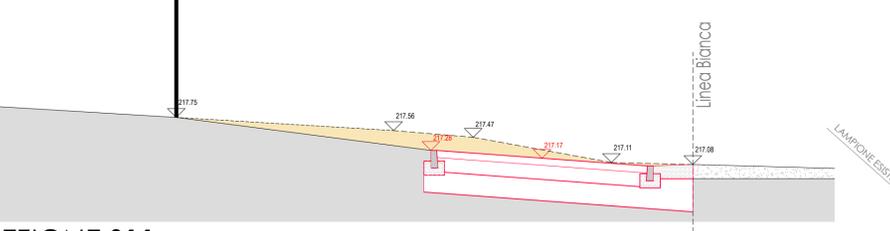

SEZIONE S11  
scala 1:50

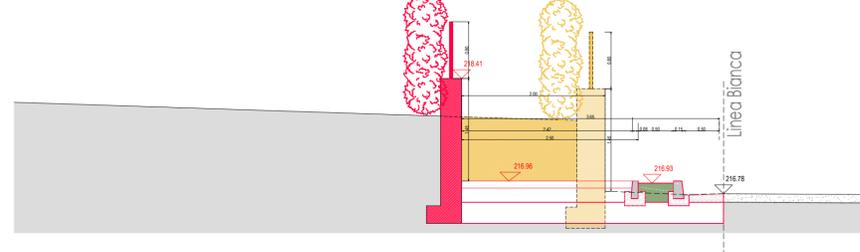

SEZIONE S12  
scala 1:50



PLANIMETRIA  
scala 1:200

- LEGENDA**
- +216.92 QUOTE ESISTENTI
  - LINEA BIANCA RILEVATA
  - - - TRATTO LINEA BIANCA ASSENTE
  - ▨ TRATTO DI MARCIAPIEDE ESISTENTE
  - ▨ AIUOLA ESISTENTE
  - ▨ POSA SOLA PAVIMENTAZIONE
  - ▨ PISTA CICLOPEDONALE IN PROGETTO
  - ▨ AIUOLA IN PROGETTO
  - ▨ POZZETTO ENEL
  - ▨ CADITOIE IN PROGETTO
  - ▨ POZZETTO ILLUMINAZIONE PUBBLICA
  - ▨ POZZETTO IRRIGAZIONE
  - LAMPIONI IN PROGETTO
  - LAMPIONI ESISTENTI
  - ALBERI ESISTENTI DA RIMUOVERE
  - ALBERI IN PROGETTO
  - ALBERI ESISTENTI
  - ▨ SIEPI ESISTENTI DA RIMUOVERE
  - ▨ SIEPI IN PROGETTO
  - ▨ SIEPI ESISTENTI

<p>Beneficiario - Ente coordinatore <b>PROVINCIA DI LECCO</b> Direzione Organizzativa IV Protezione Civile - Trasporti e Mobilità - Viabilità</p>	
<p>Con il contributo di:</p> <p><b>Regione Lombardia</b> DGR XI/3531 del 05/08/2020 cod.LC958KE</p>	<p><b>PCIR 3 Adda</b> BREZZA SULL'ADDA</p> <p><i>Itinerario cicloturistico</i></p>
<p>Partner:</p> <p>Comune di Abbadia L. Comune di Bellano Comune di Dervio Comune di Colico</p>	
<p>Tipo di intervento:</p> <p><b>ITINERARIO REGIONALE PCIR 3 "Adda"</b> <b>Tratto Colico - Abbadia Lariana</b> CUP B11B21000980002</p>	
<p>Il Dirigente Fabio Valsecchi Emanuela Rigamonti Maurizia Campana</p> <p>LDA Livio Dell'oro Architetto</p>	
<p>STUDIO DI INGEGNERIA Progettista: Ing. DIEGO TABACCHI 23823 COLICO (Lecco) Via al Torrione, 8 - cell. 3351325520 e-mail diegotabacchi@diegotabacchi.it</p>	
<p>Progetto dell'ente attuatore: <b>COMUNE DI COLICO</b></p>	<p><b>STRALCIO FUNZIONALE</b> Realizzazione di raccordo tra la pista ciclopedonale a lato SS36 e la viabilità Comunale</p>
<p>Pratica: <b>T.23.01</b></p>	<p>Tav. <b>430</b></p>
<p><b>PROGETTO DEFINITIVO</b></p> <p>Tav. <b>PLANIMETRIA GENERALE DI PROGETTO b) - SEZIONI DI PROGETTO</b></p>	
<p>Data: <b>23/10/2023</b></p>	<p>Agg. 1:      Agg. 2:      Agg. 3:</p>