

LEGENDA

Rete stradale - Classificazione (D.Lgs 485/92)

-  B - Extraurbane principali
-  C - Extraurbane secondarie
-  E - Urbane di quartiere
-  E/F - Urbane interzonali
-  ZTL
-  F - Locali

 Interventi infrastrutturali di interesse provinciale

 Limite di classificazione rete stradale

 Percorso ciclo-pedonale esistente

 Percorso ciclo-pedonale di progetto

 Percorso ciclo-pedonale campestre

 Stazioni ferroviarie


Linea ferroviaria:
 FS180: Milano-Lecco-Sondrio-Tirano
FS181: Colico-Chiavenna

 Porti

Navigazione Lago di Como:
 CA1: Como-Colico

Linee di trasporto pubblico:
 A2: Chiavenna-Colico
A10: Morbegno-Delebio-Colico
A12: Morbegno-Nuova Olonio-Colico
C10: Como-Menaggio-Colico
C19: Pianello-Morbegno-Somndrio

 Confine comunale

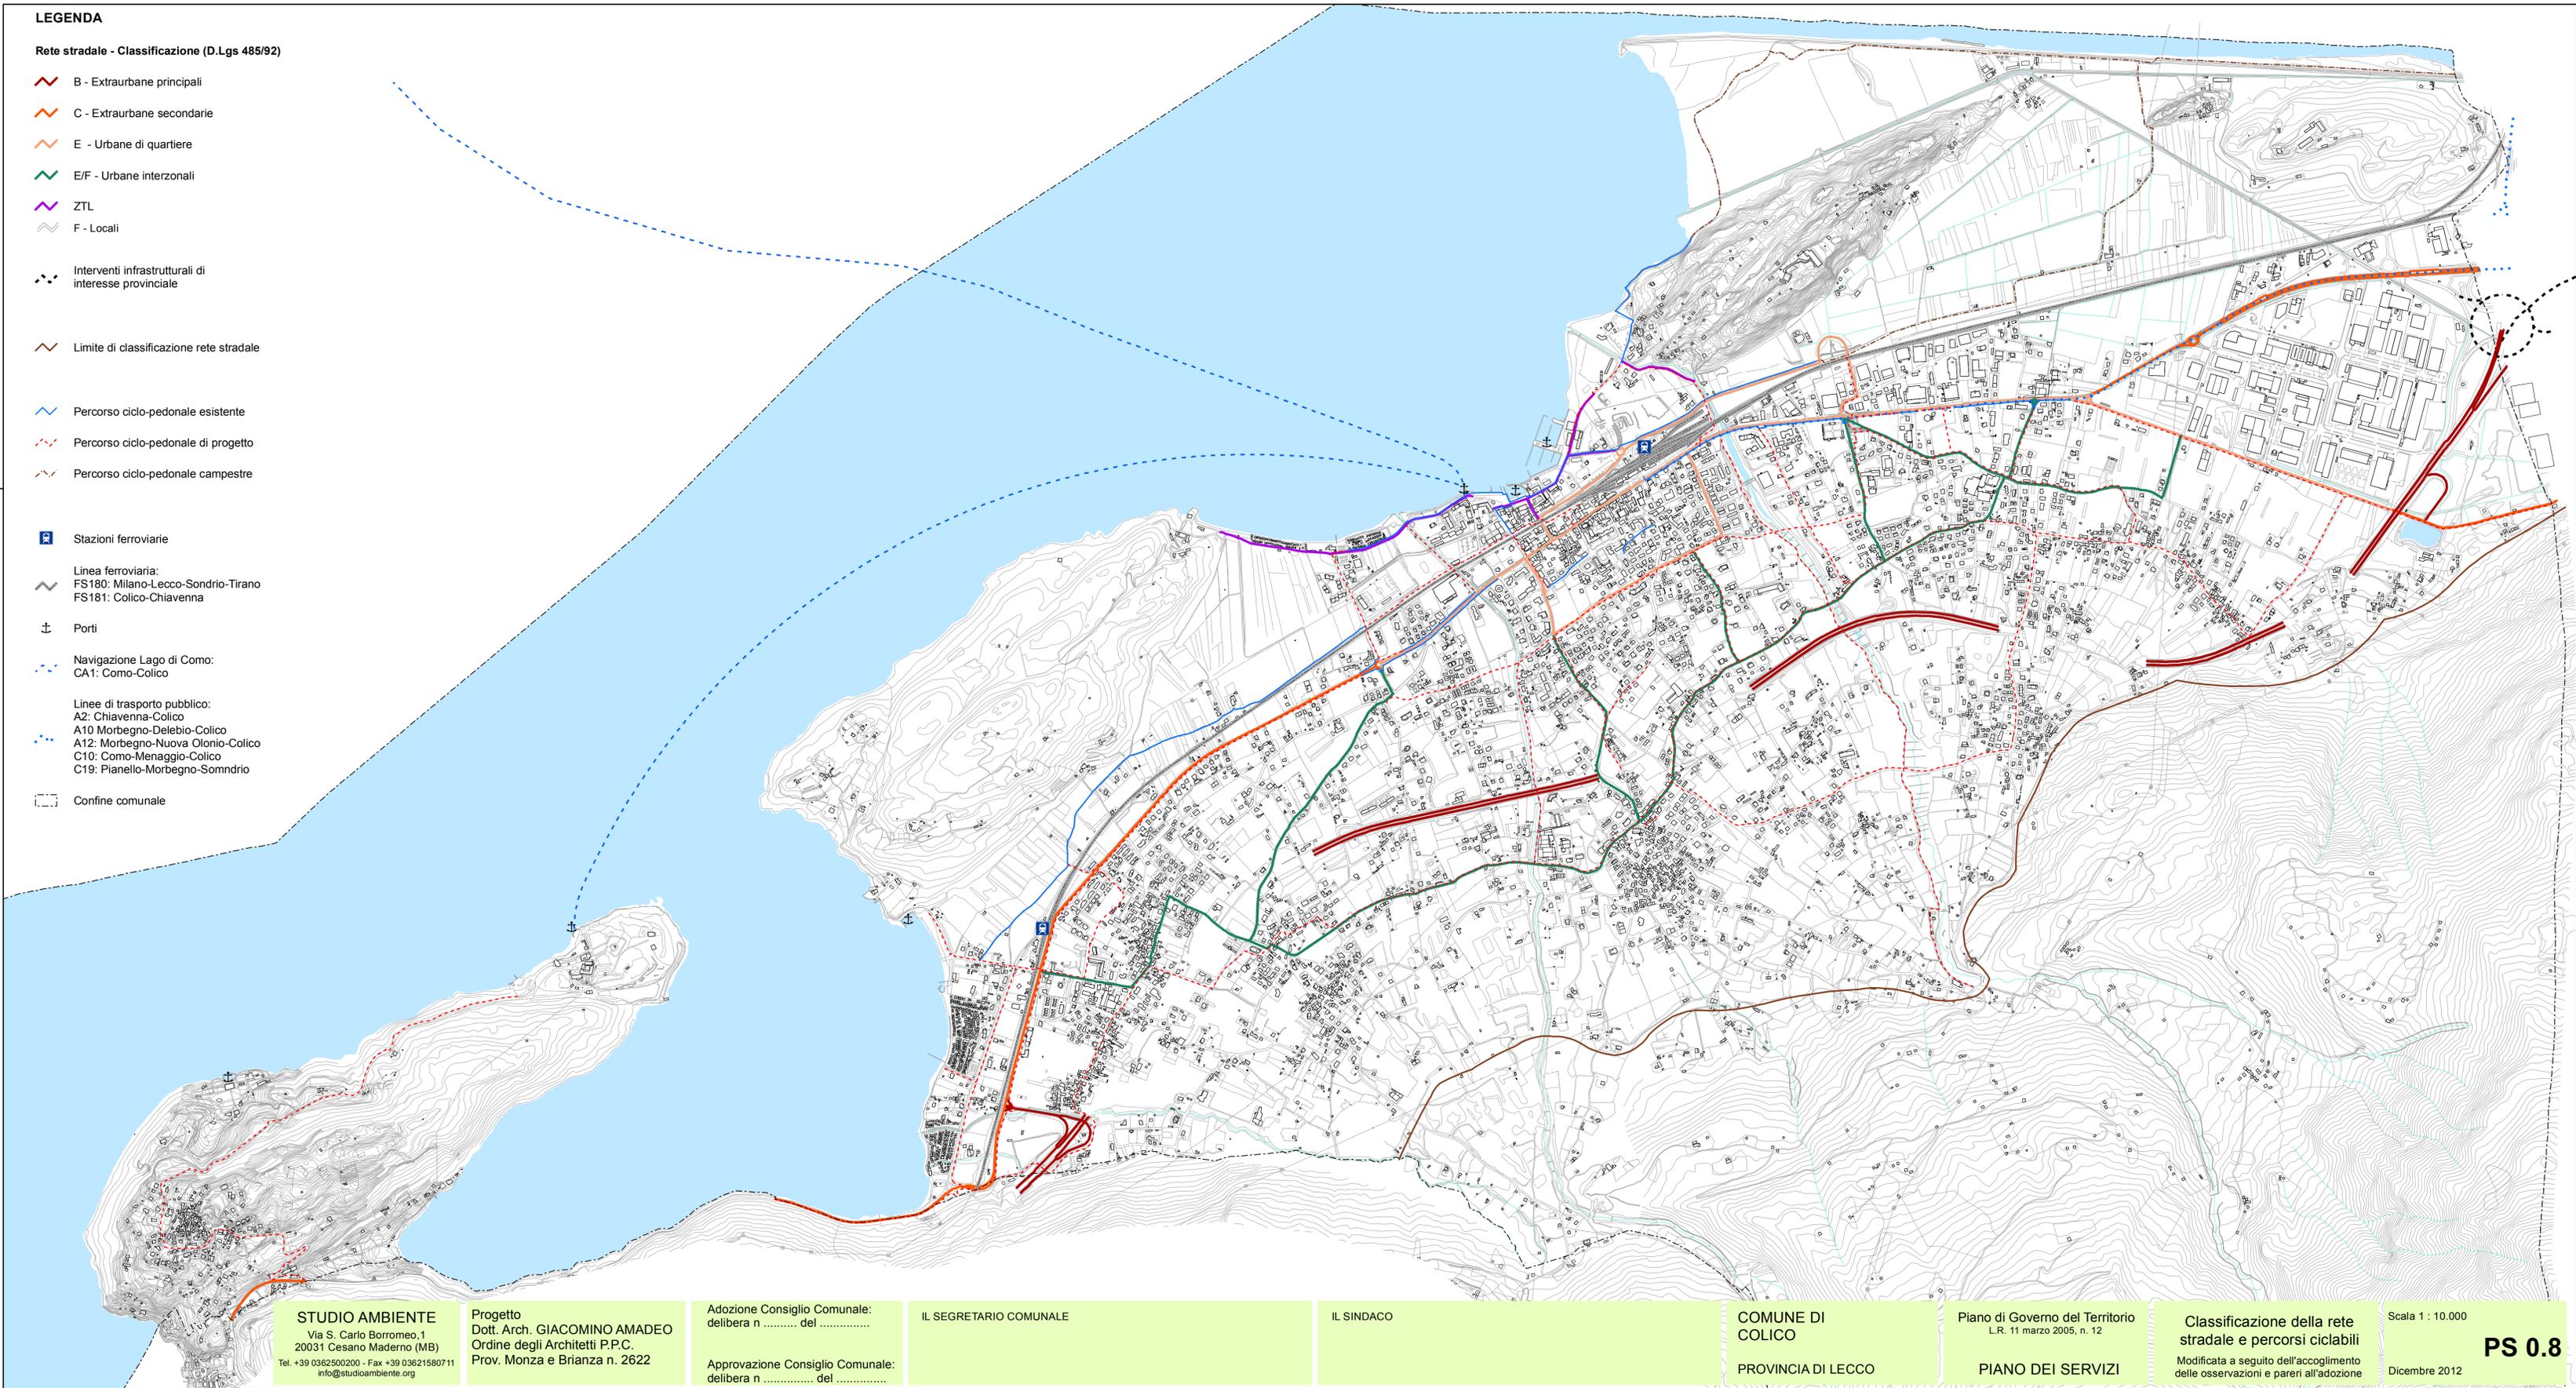

STUDIO AMBIENTE
Via S. Carlo Borromeo, 1
20031 Cesano Maderno (MB)
Tel. +39 0362500200 - Fax +39 03621580711
info@studioambiente.org

Progetto
Dott. Arch. GIACOMINO AMADEO
Ordine degli Architetti P.P.C.
Prov. Monza e Brianza n. 2622

Adozione Consiglio Comunale:
delibera n. del

Approvazione Consiglio Comunale:
delibera n. del

IL SEGRETARIO COMUNALE

IL SINDACO

COMUNE DI
COLICO
PROVINCIA DI LECCO

Piano di Governo del Territorio
L.R. 11 marzo 2005, n. 12
PIANO DEI SERVIZI

Classificazione della rete
stradale e percorsi ciclabili
Modificata a seguito dell'accoglimento
delle osservazioni e pareri all'adozione

Scala 1 : 10.000
Dicembre 2012

PS 0.8