


**Legenda**

**EVOLUZIONE STORICA DELLE STRADE**

- 1887 (fonte I.G.M.)
- 1936 (fonte I.G.M.)
- 1980 (fonte C.T.R.)
- 2009 (fonte D.B.T.)

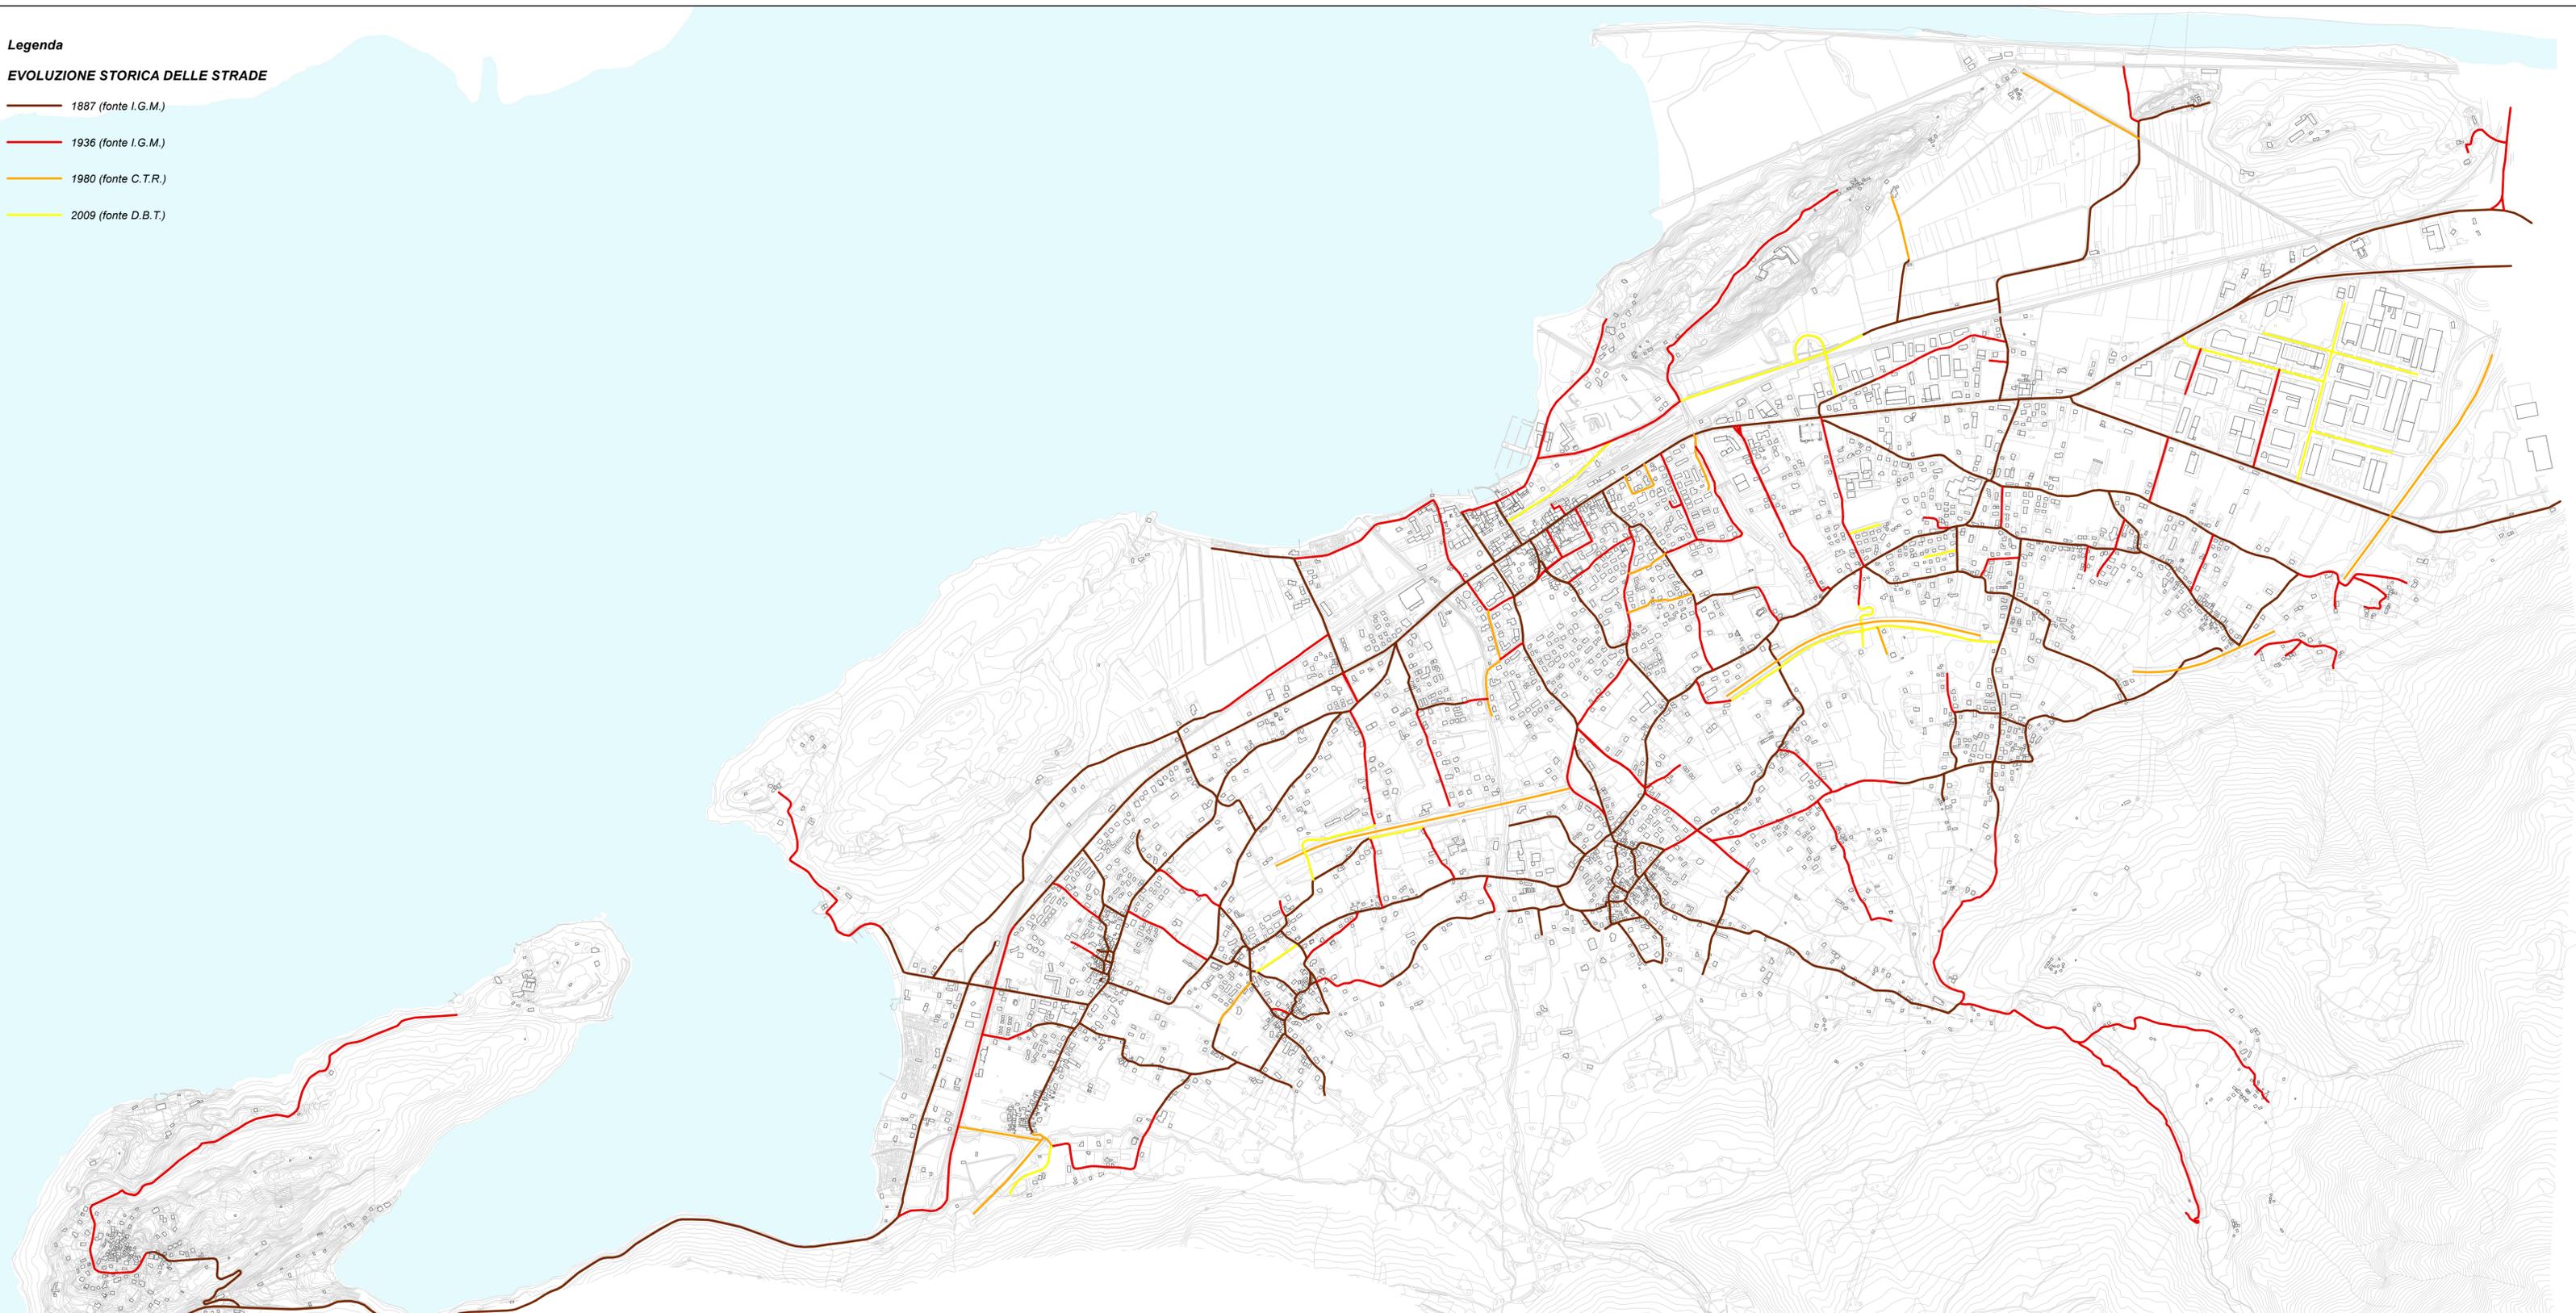

**STUDIO AMBIENTE**  
Via S. Carlo Borromeo, 1  
20811 Cesano Maderno (MB)  
Tel. +39 0362 500200 - Fax +39 0362 1580711  
info@studioambiente.org

Progetto  
Dott. Arch. GIACOMO AMADEO  
Ordine degli Architetti P.P.C.  
Prov. Monza e Brianza n. 2622

Adozione Consiglio Comunale:  
delibera n ..... del .....

Approvazione Consiglio Comunale:  
delibera n ..... del .....

IL SEGRETARIO COMUNALE

IL SINDACO

COMUNE DI COLICO  
PROVINCIA DI LECCO

Piano di Governo del Territorio  
L.R. 11 marzo 2005, n. 12  
PIANO DELLE REGOLE

Soglie storiche  
- VIABILITA' -

Scala 1 : 10.000  
Luglio 2012  
**AT 04.b**