




COMUNE DI COLICO Provincia di Lecco

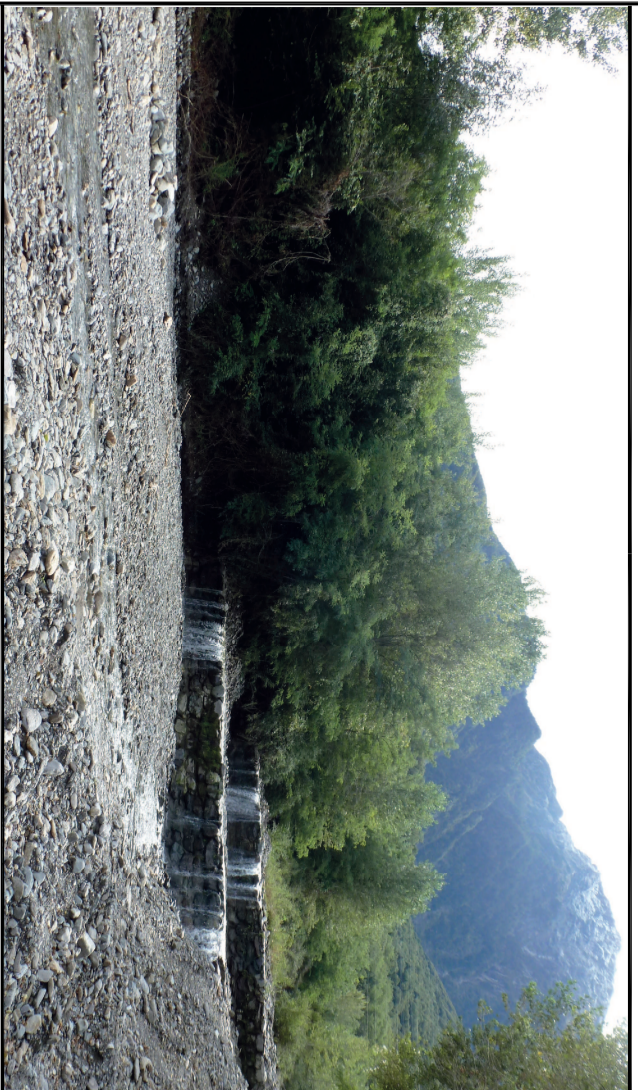

OPERE IDRAULICHE DEL TORRENTE INGANNA A DIFESA DELLE FRAZIONI DI COLICO

LOTTO A

PROGETTO ESECUTIVO

Responsabile Unico del Procedimento
Geom. Bruno Mazziola
Responsabile Ufficio Lavori Pubblici del Comune di Colico

Progettazione
PROTEA INGEGNERIA ASSOCIATI
Via S. Giovanni 66 - 23854 Ornavasso (LC)
Telefono e fax 0341 851176
E-mail: info@proteaingegneria.it


Collaboratori:
Dott. Geol. Gabriele Pengo
Dott. Ing. Francesco Corti

Dott. Ing. Claudia Anselmini Dott. Geol. Cristian Adamoli

Elaborato
TE.04b INTERVENTI ZONA CA. BASSANA
Particolari costruttivi da B16 a B18

Scala / Data
Marzo 2020


REV.	DATA	DESCRIZIONE	RELAZIO	VERIFICATO	APPROVATO

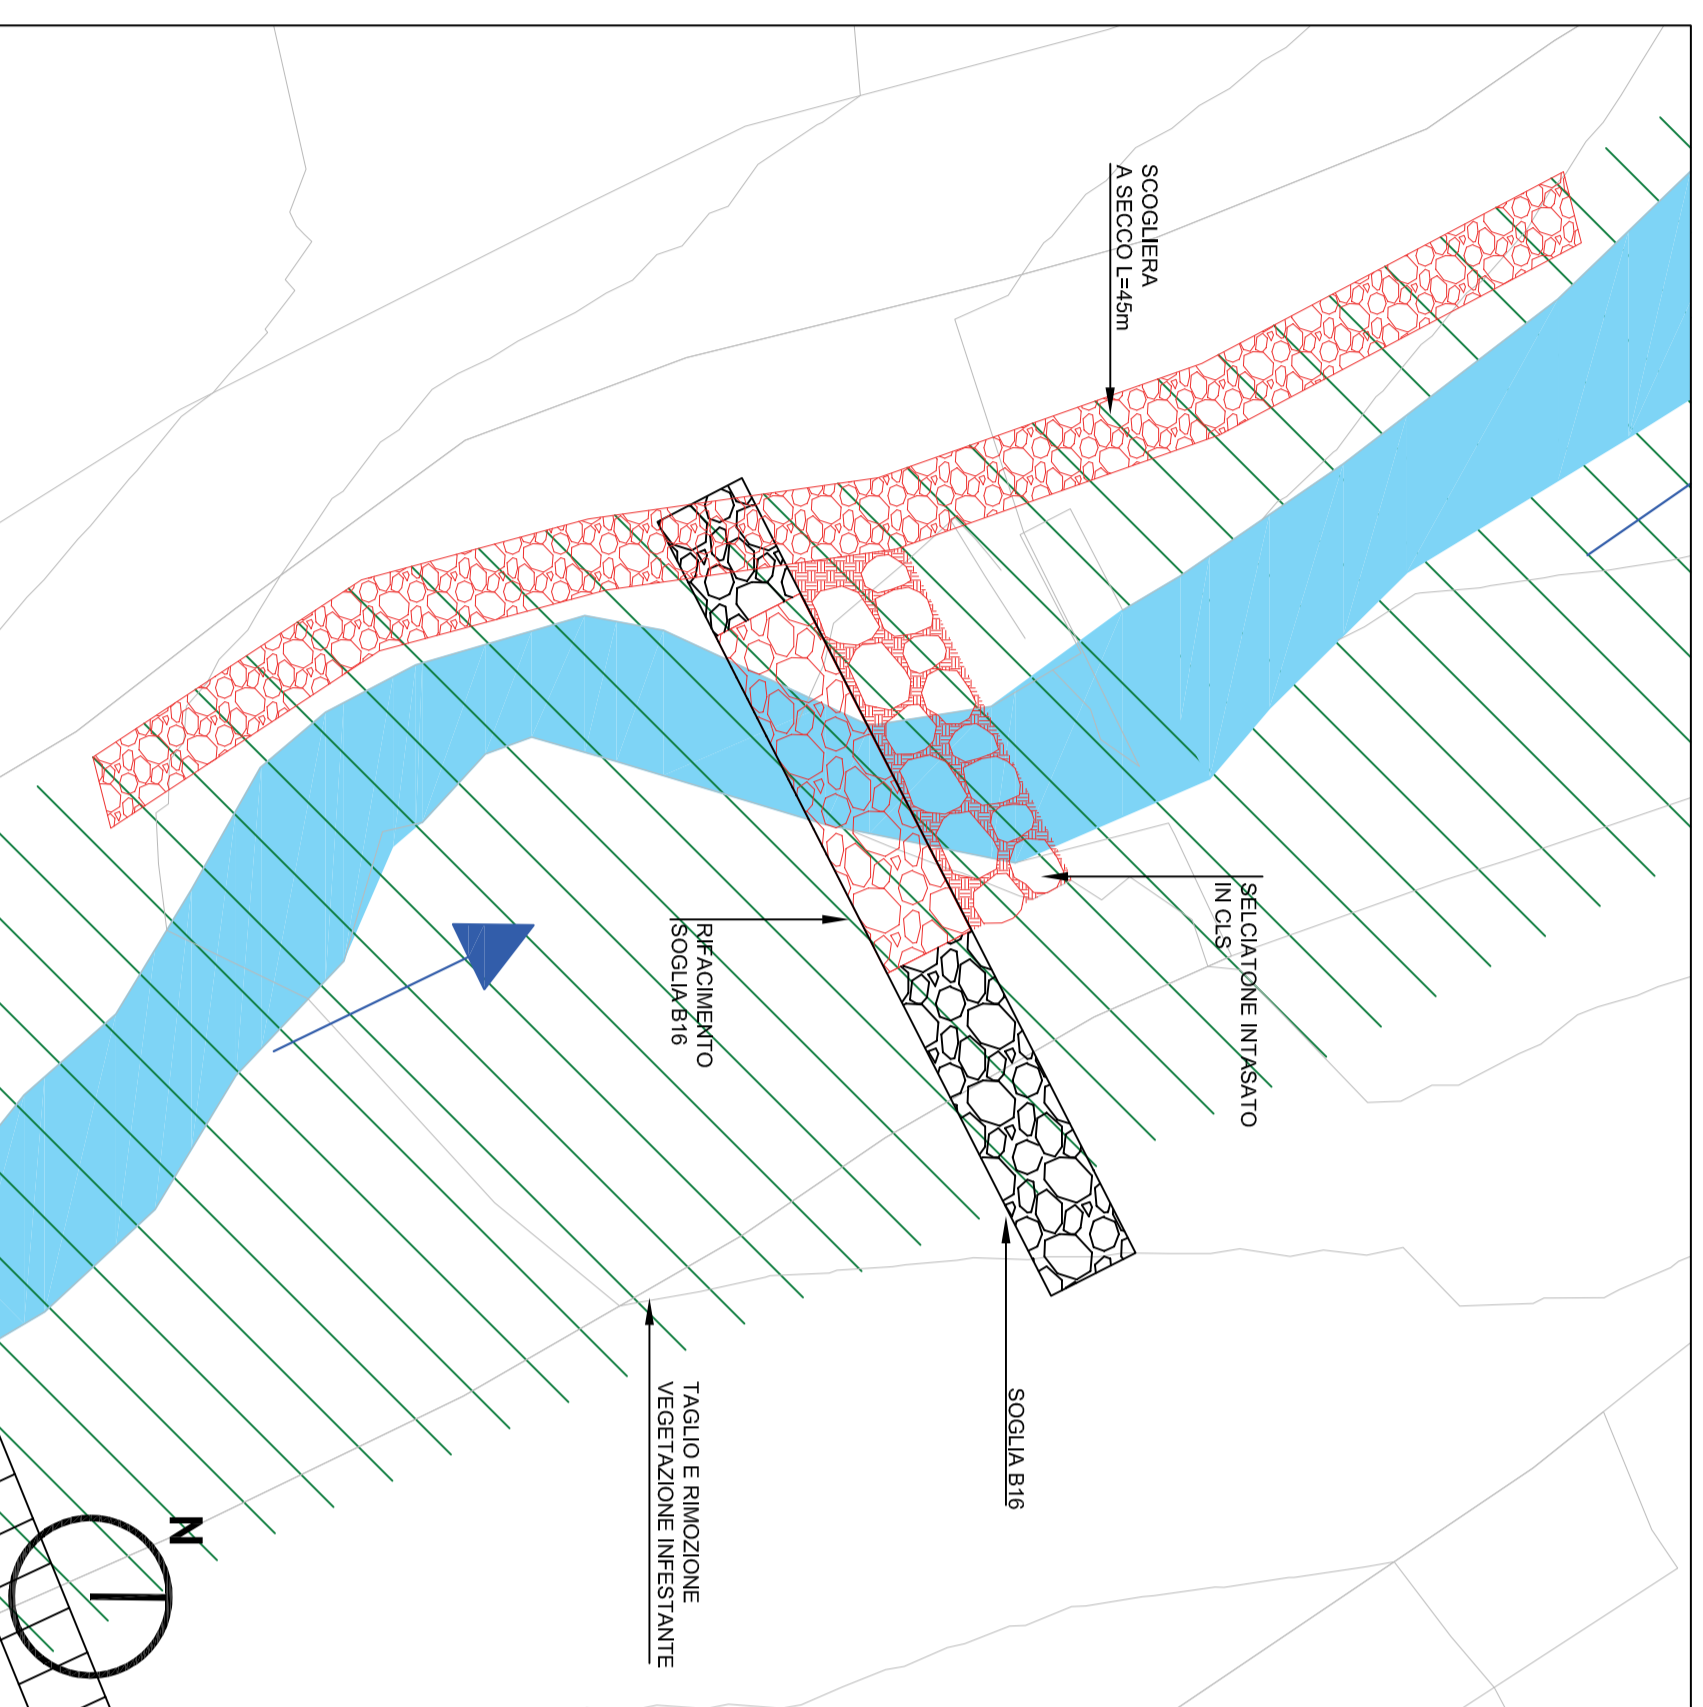


PIANTA INTERVENTI
scala 1:200

INTERVENTI IN PROGETTO - B16

PROFilo LONGITUDINALE
scala 1:50

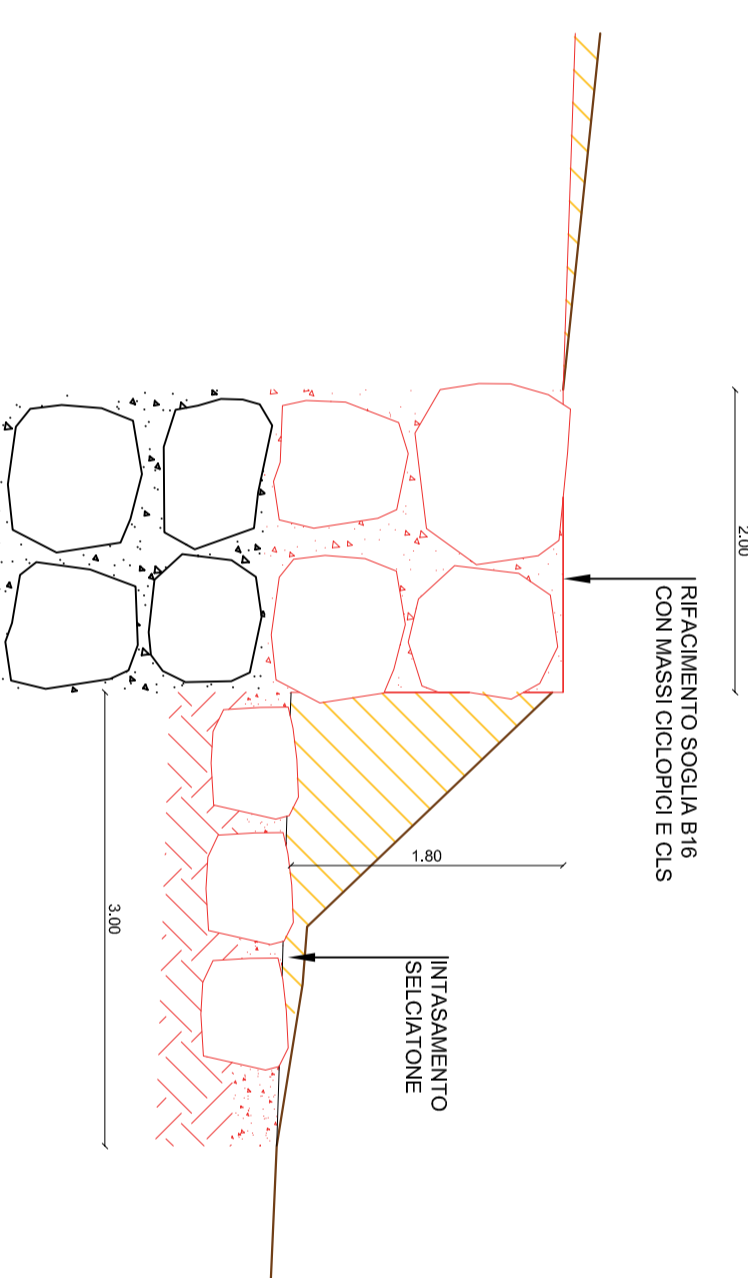


SEZIONE TIPO SCOGLIERA A SECCO
scala 1:50

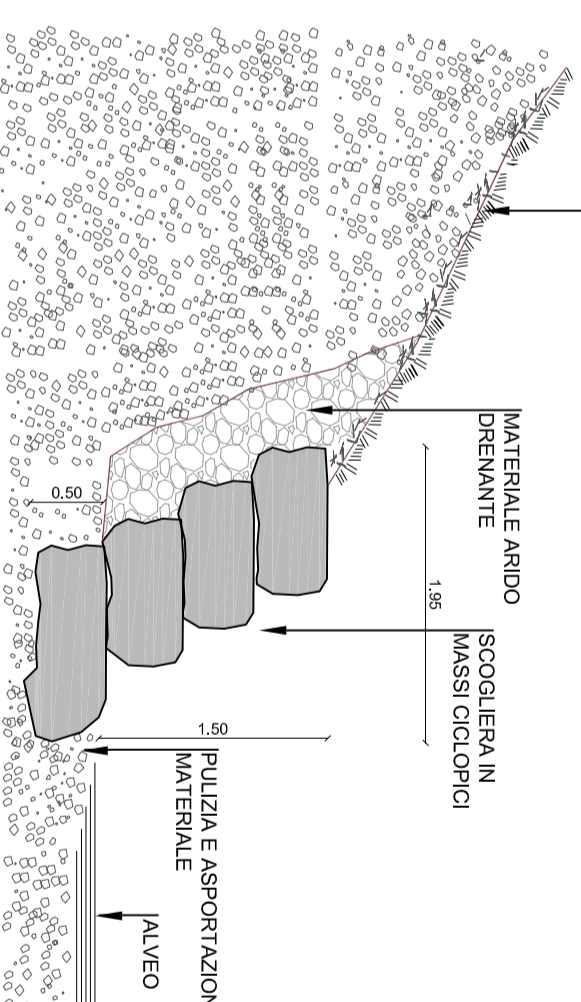


INTERVENTI IN PROGETTO - B18


PARTICOLARE COSTRUTTIVO SOGLIA S18a
scala 1:50

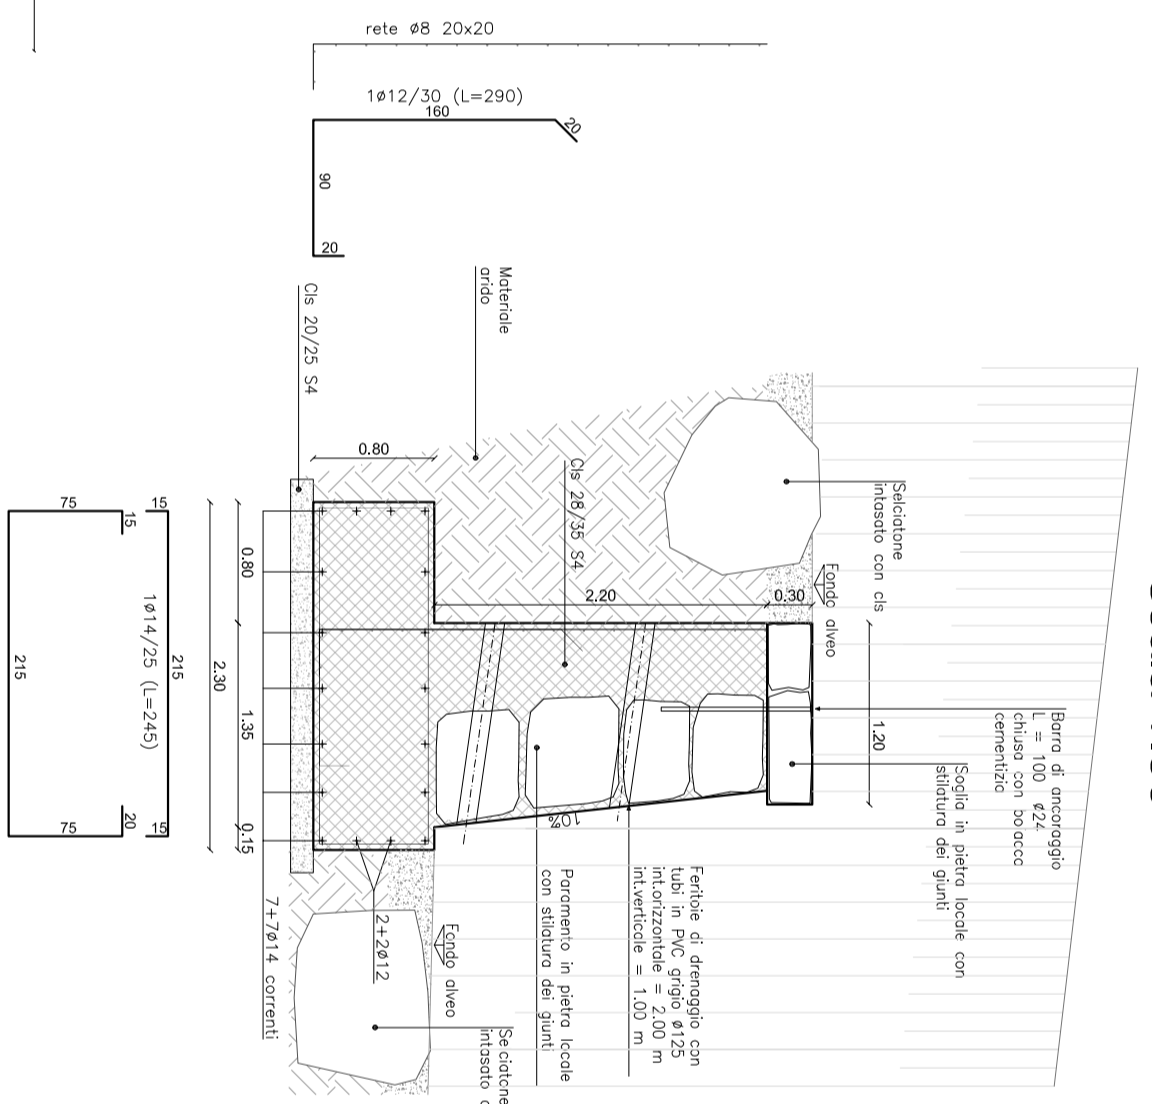


PARTICOLARE COSTRUTTIVO SOGLIA S18b
scala 1:50

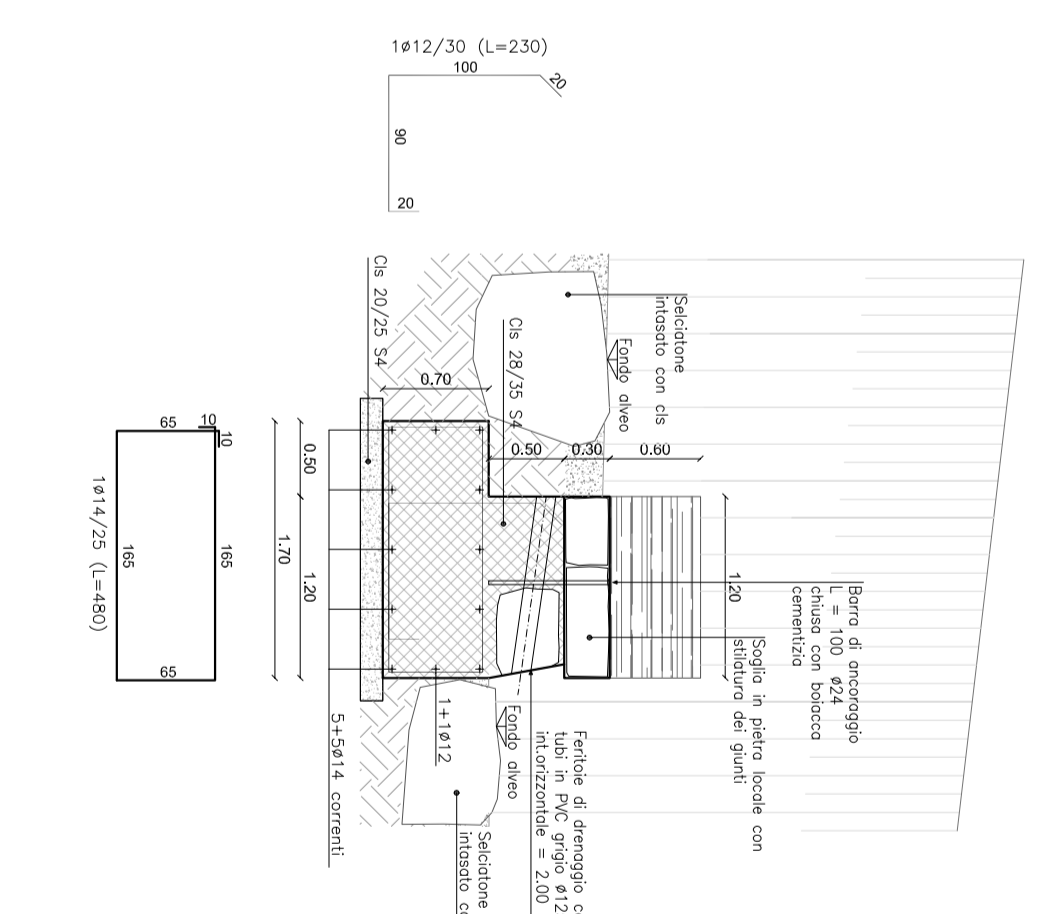

PROFilo LONGITUDINALE SOGLIE NS1 NS2 NS3 NS4
scala 1:50

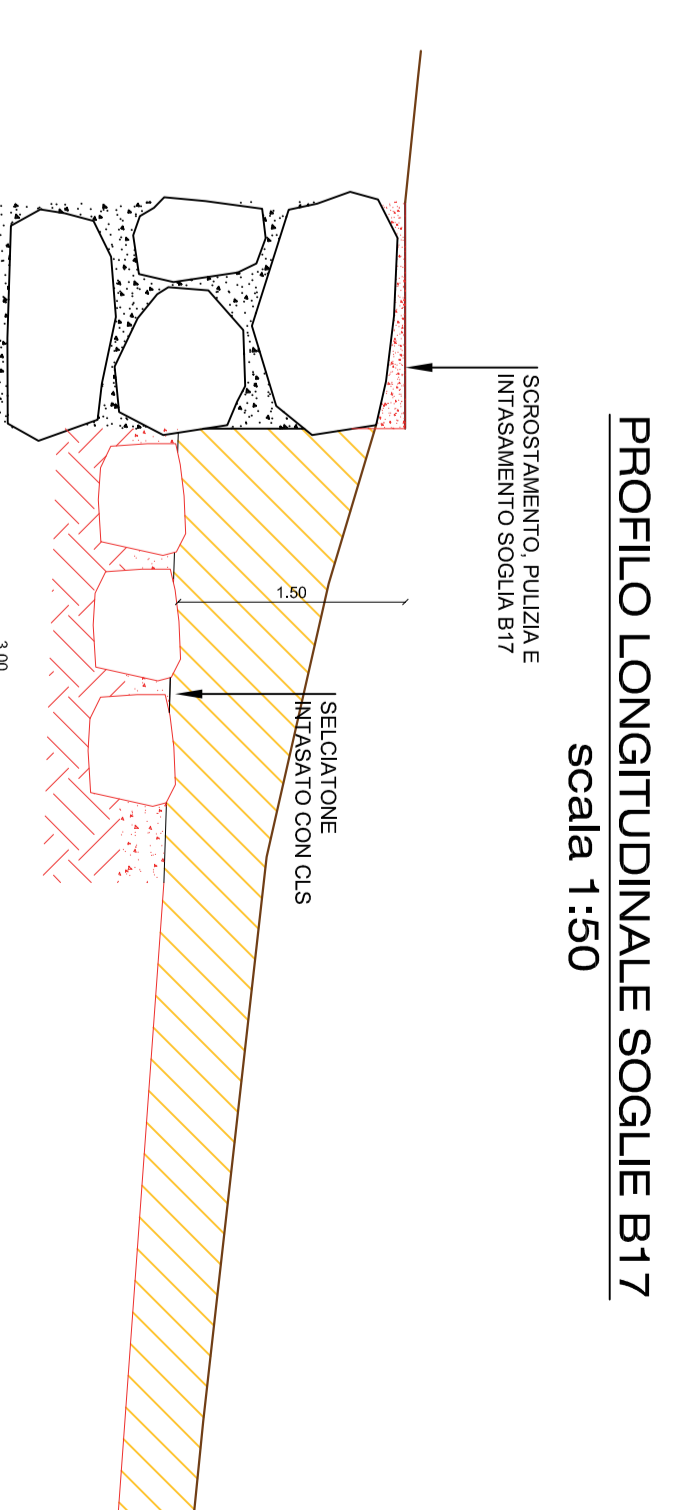


SEZIONE TIPO SCOGLIERA A SECCO
scala 1:50

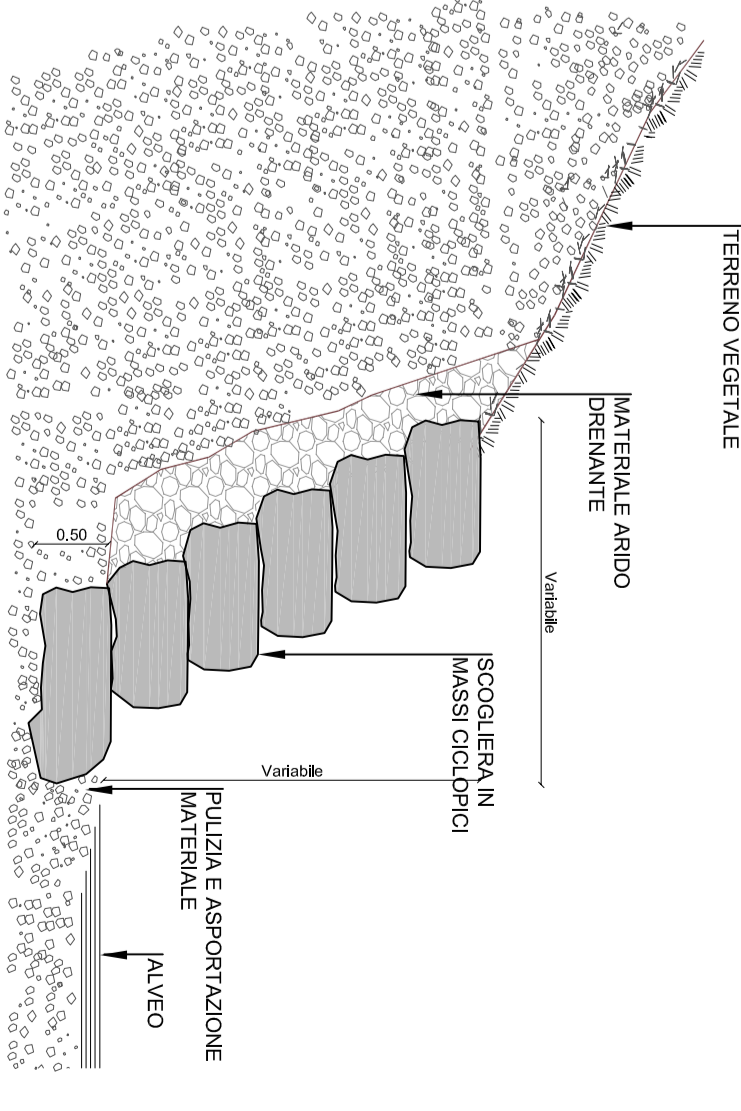


INTERVENTI IN PROGETTO - DA B17 A B18


PIANTA INTERVENTI
scala 1:1000

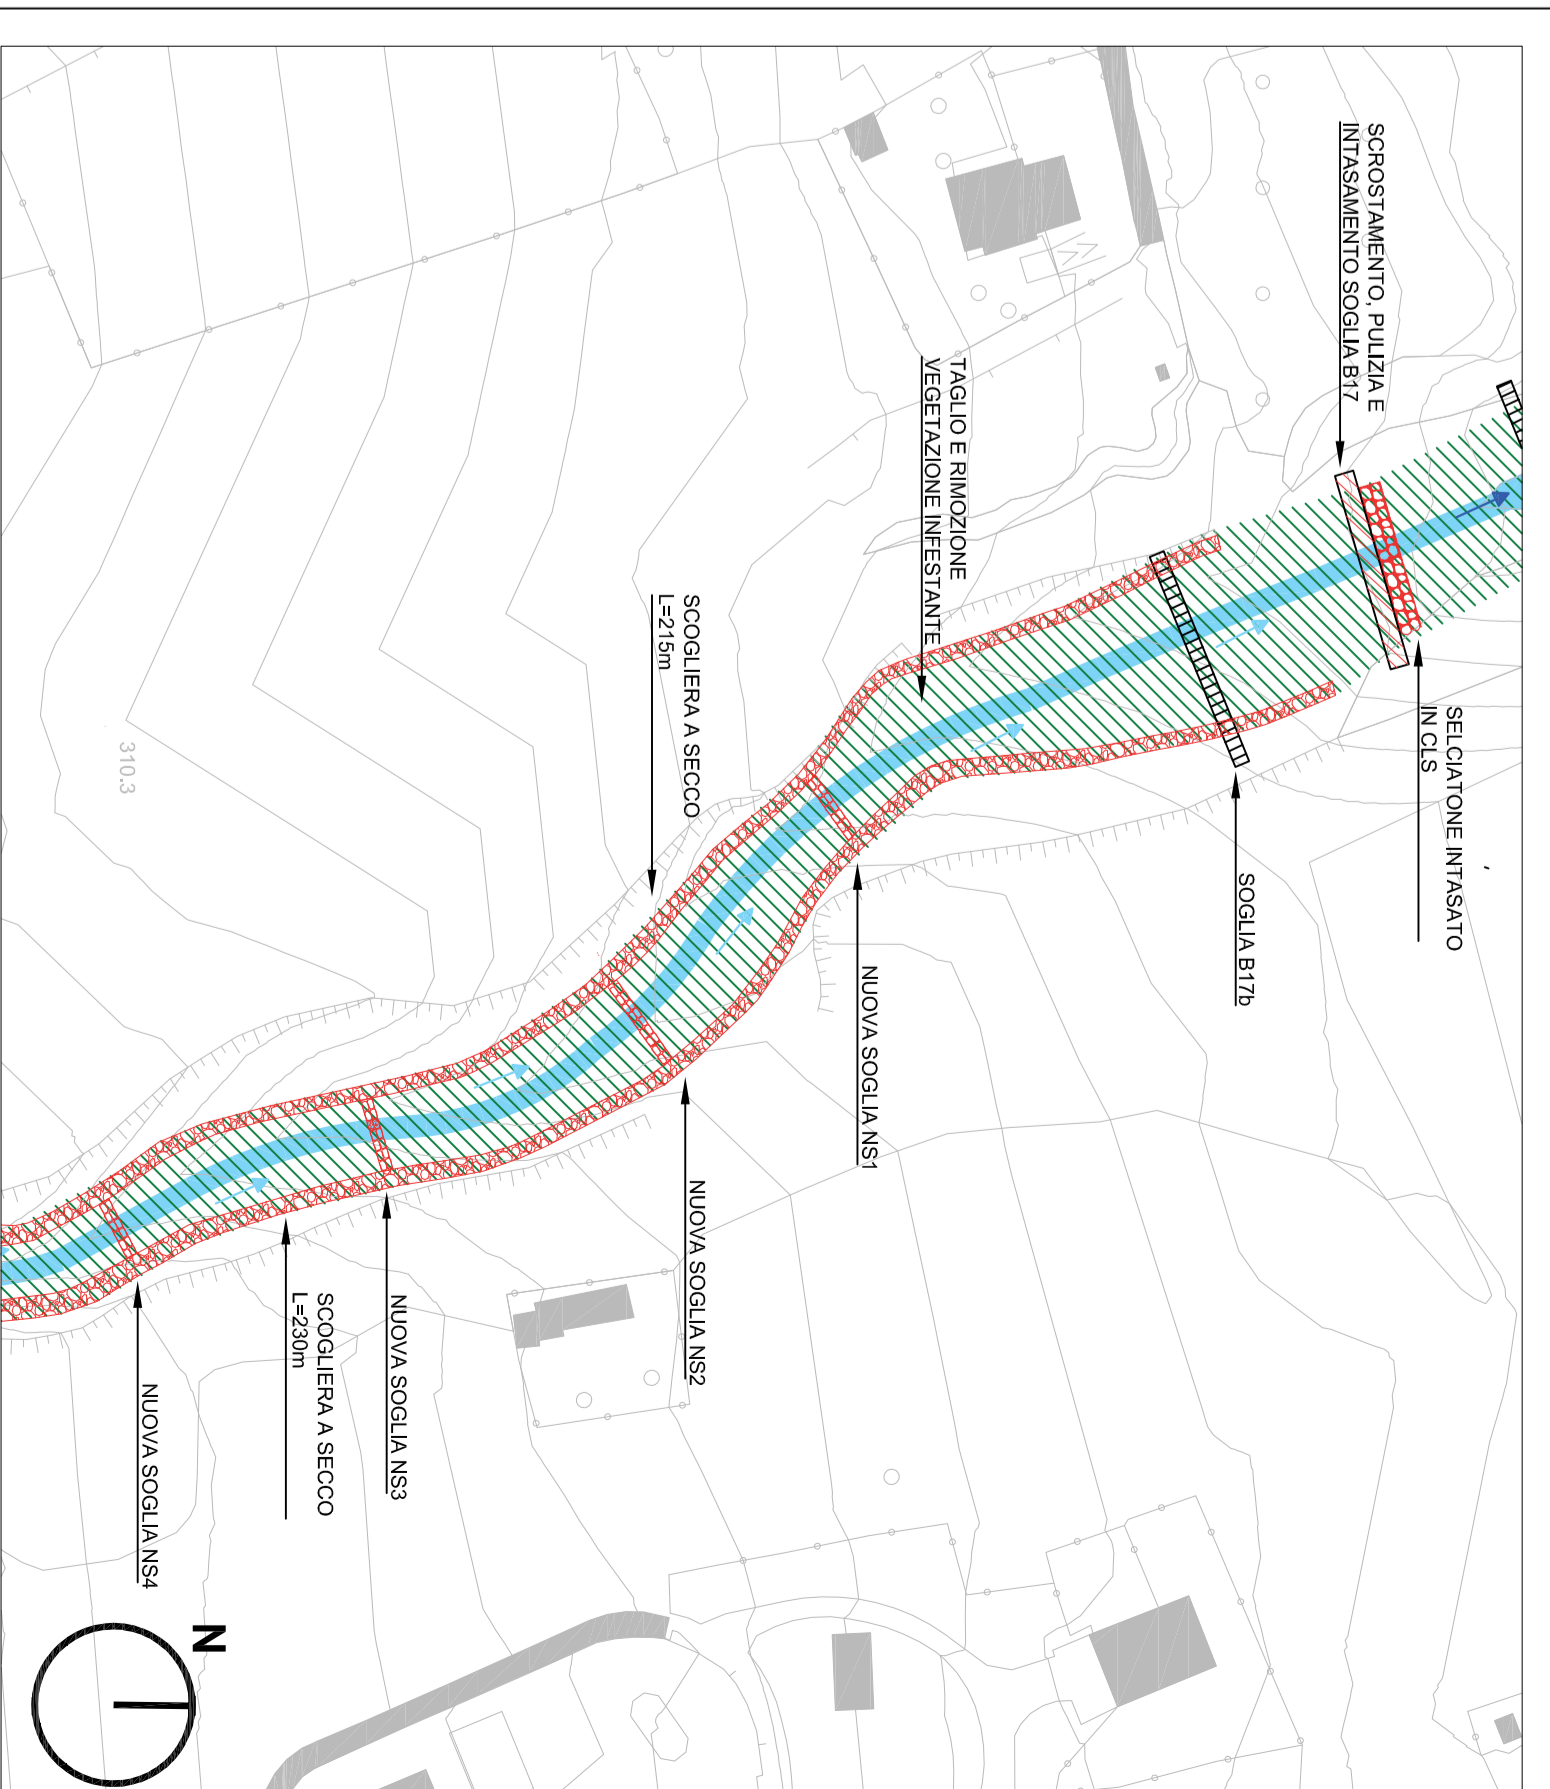


PROFilo LONGITUDINALE SOGLIE B17
scala 1:50

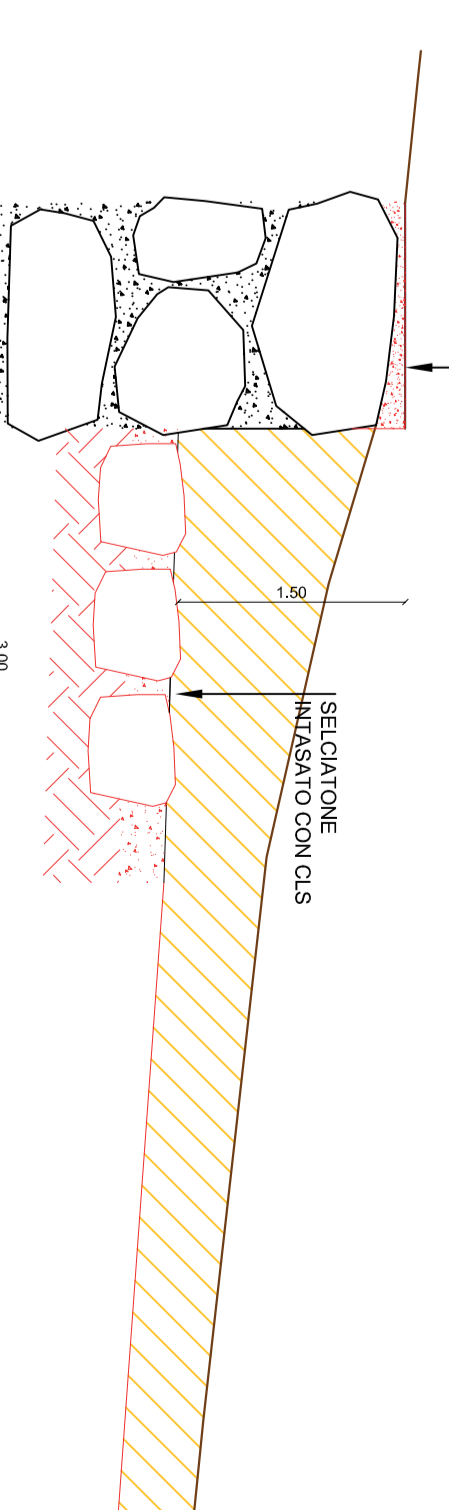


PROFilo LONGITUDINALE SOGLIE NS1 NS2 NS3 NS4
scala 1:50

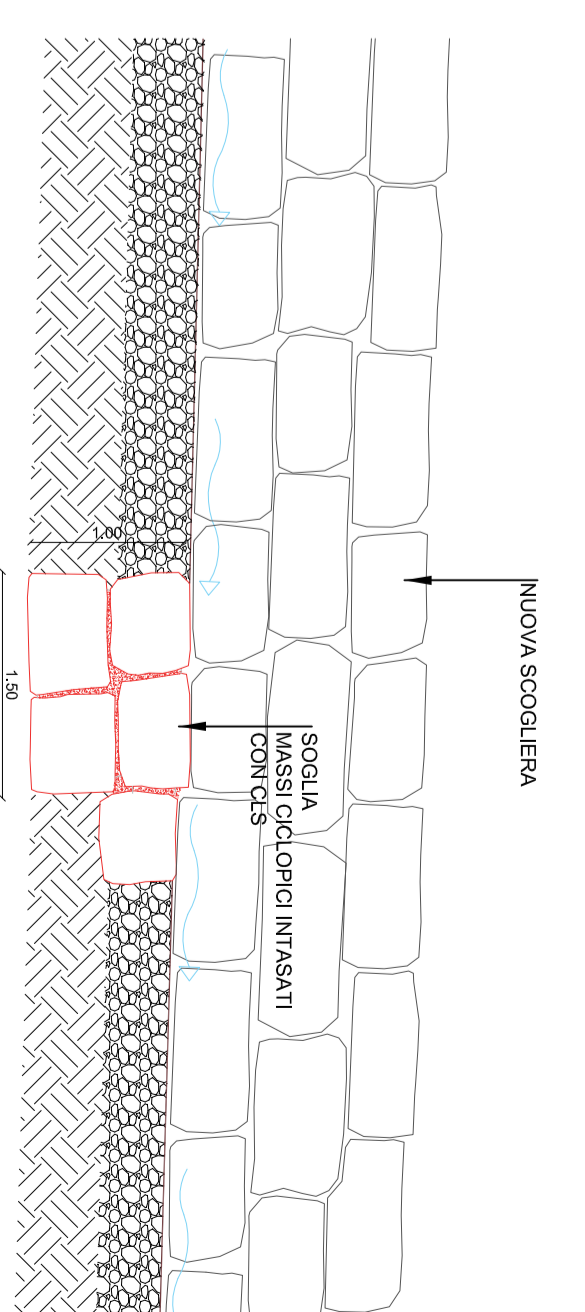


SEZIONE TIPO SCOGLIERA A SECCO
scala 1:50

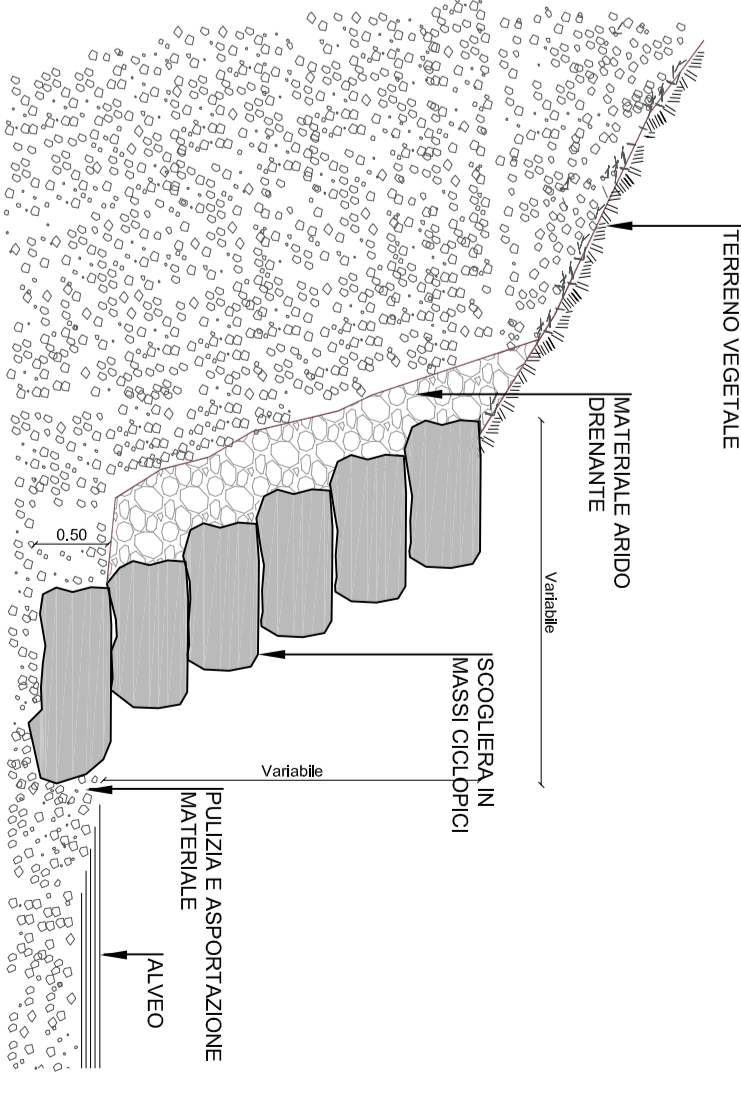

PIANTA INTERVENTI
scala 1:200

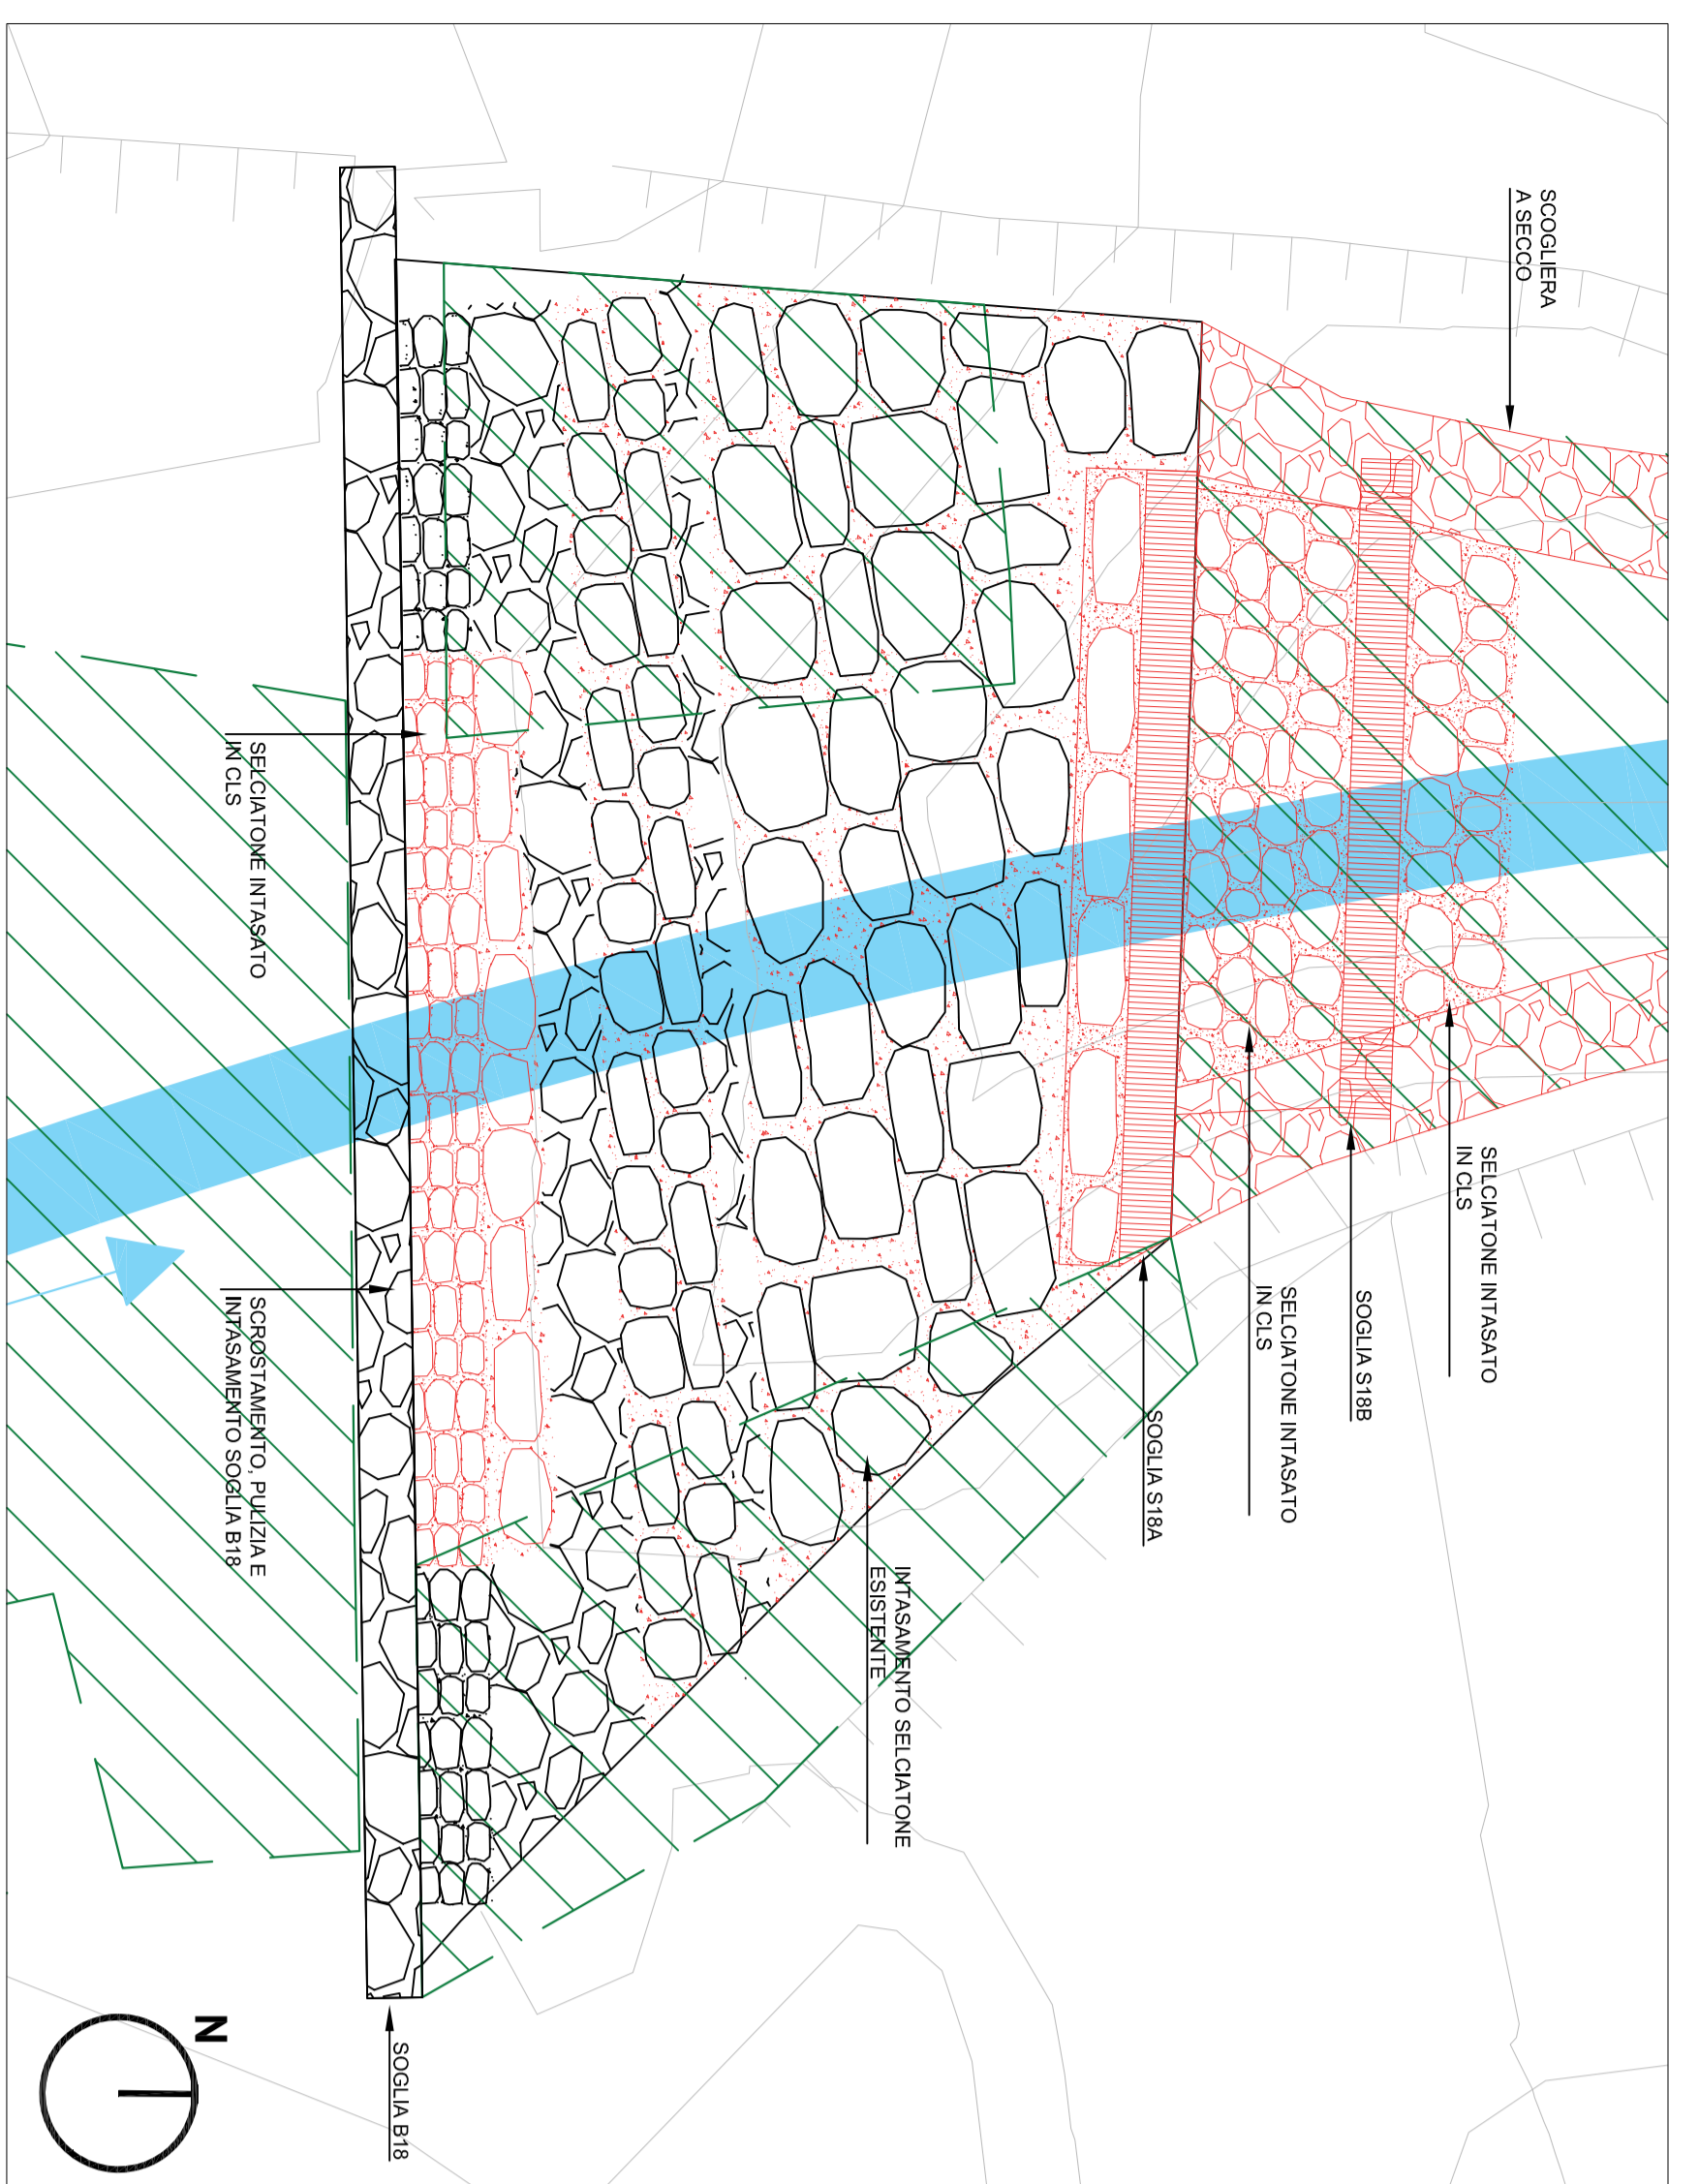

PROFilo LONGITUDINALE
scala 1:100

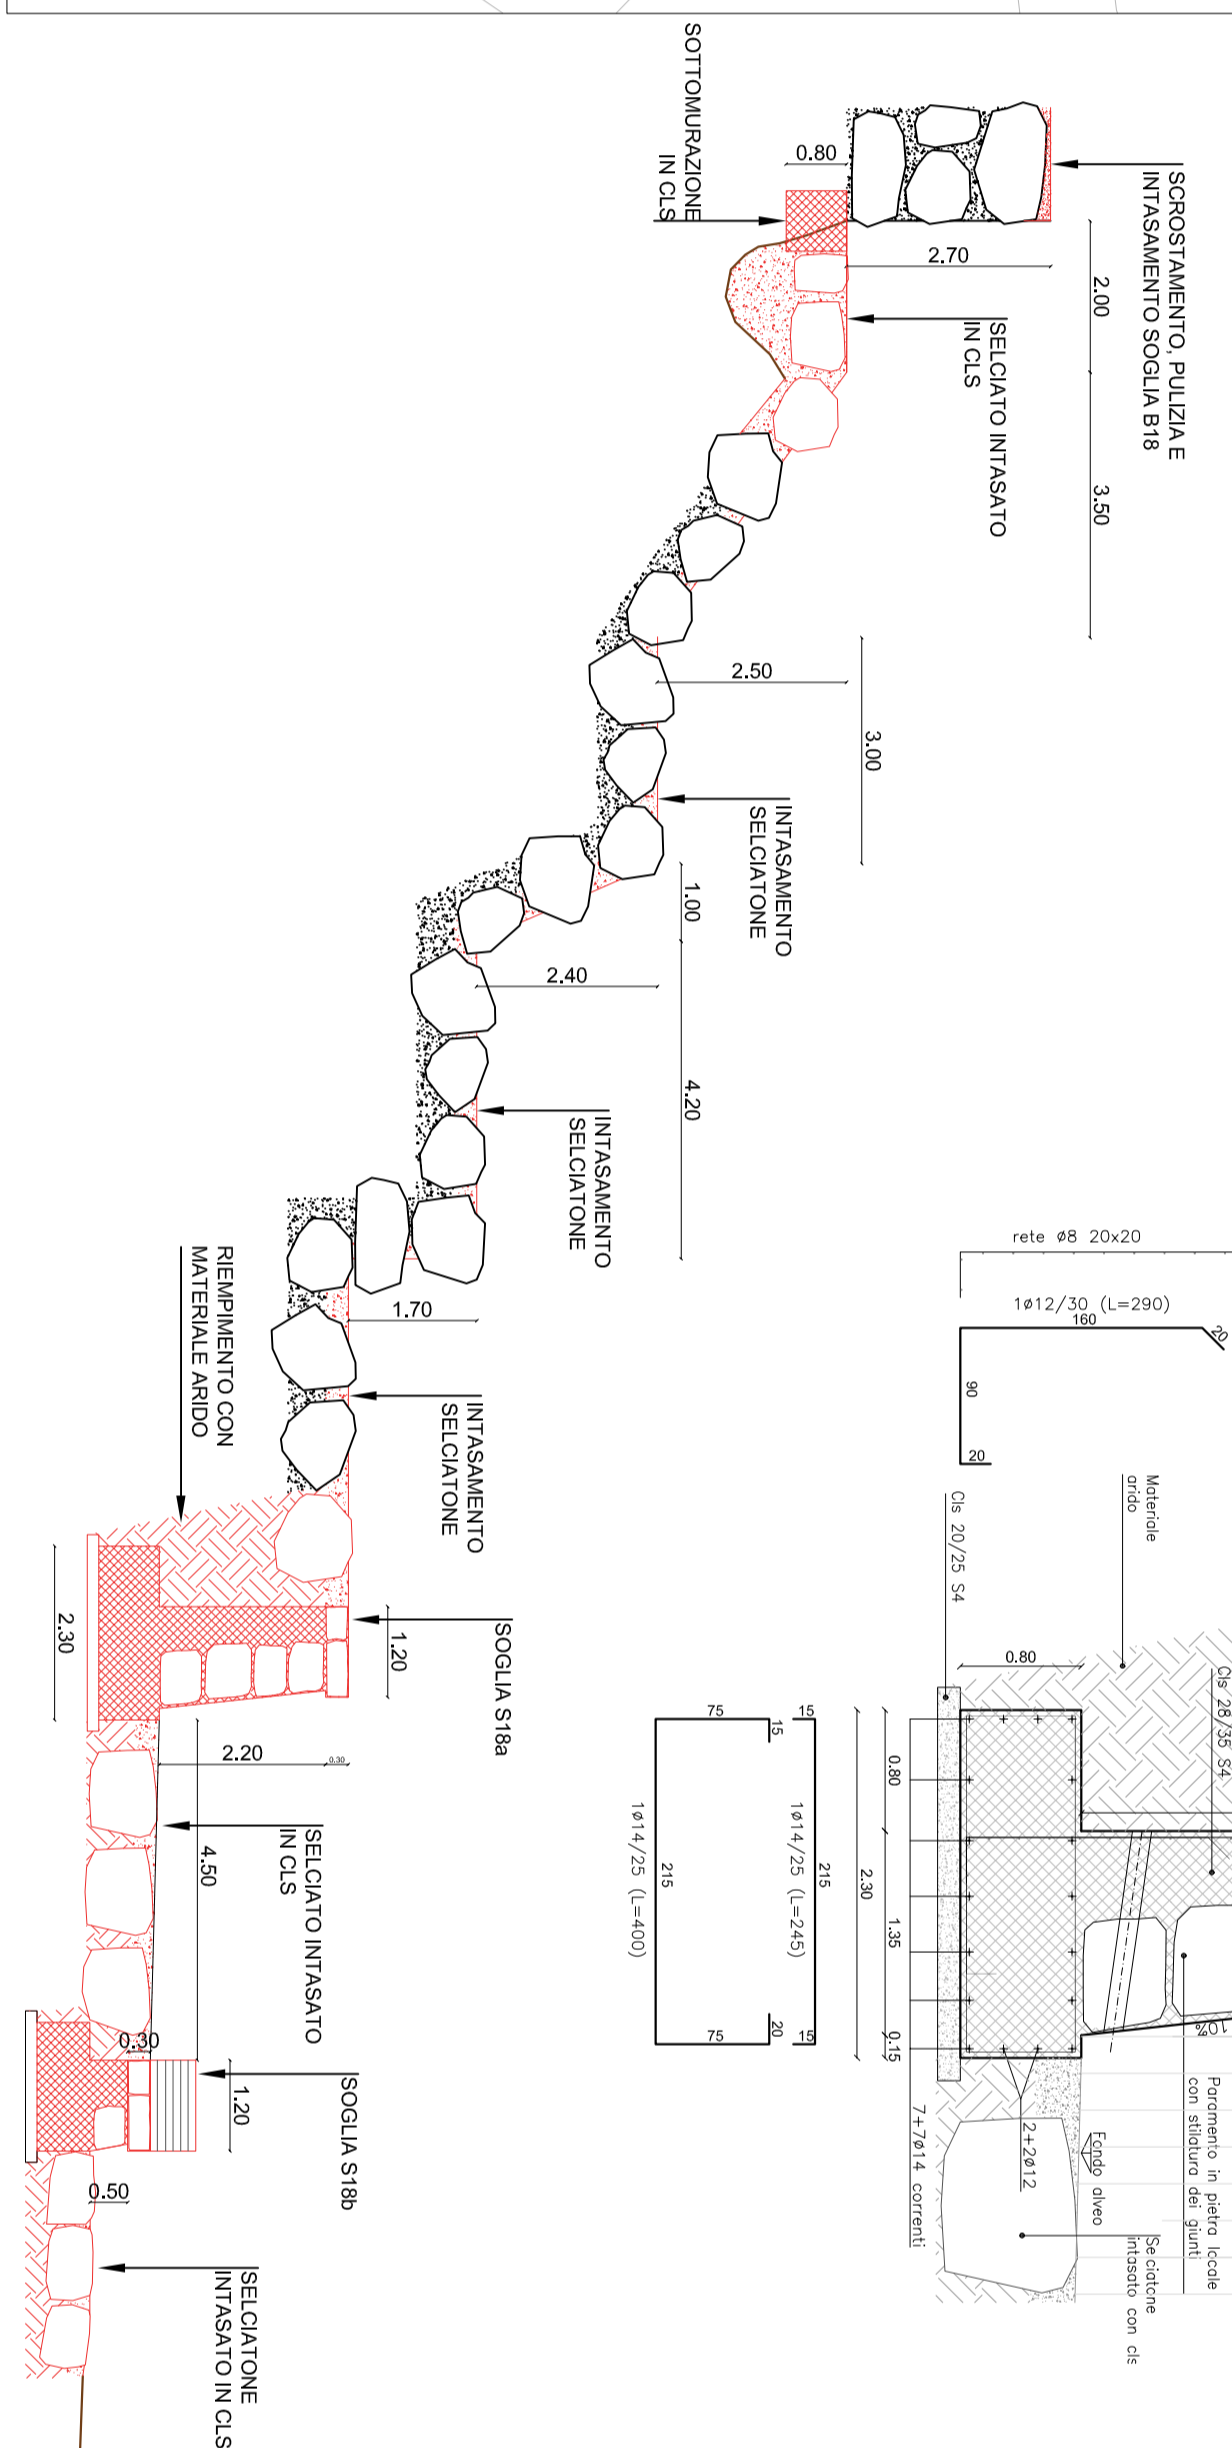

PARTICOLARE COSTRUTTIVO
SOTTOMURAZIONE SOGLIA B18
scala 1:50

