



COMUNE DI COLICO
Provincia di Lecco



OPERE IDRAULICHE DEL TORRENTE INGANNA
A DIFESA DELLE FRAZIONI DI COLICO
LOTTO A

PROGETTO ESECUTIVO

Responsabile Unico del Procedimento
Geom. Bruno Mazzina
Responsabile Ufficio Lavori Pubblici del Comune di Colico



PROTEA INGEGNERIA ASSOCIATI
Via Giacomo Matteotti, 66 - 23824 Dervio (LC)
Telefono e fax 0341/851176
email: info@proteaingegneria.it

Collaboratori:
Dott. Geol. Gabriele Perego
Dott. Ing. Francesco Corti

Dott. Ing. Claudia Anselmini Dott. Geol. Cristian Adamoli

Elaborato
TE.04c


INTERVENTI ZONA MOLINI
Particolari costruttivi da B18 a guado

Scala /
Data
Marzo 2020


REV.	DATA	DESCRIZIONE	REDATTO	VERIFICATO	APPROVATO

INTERVENTI IN PROGETTO - DA B18 A B20


PIANTA INTERVENTI
scala 1:250

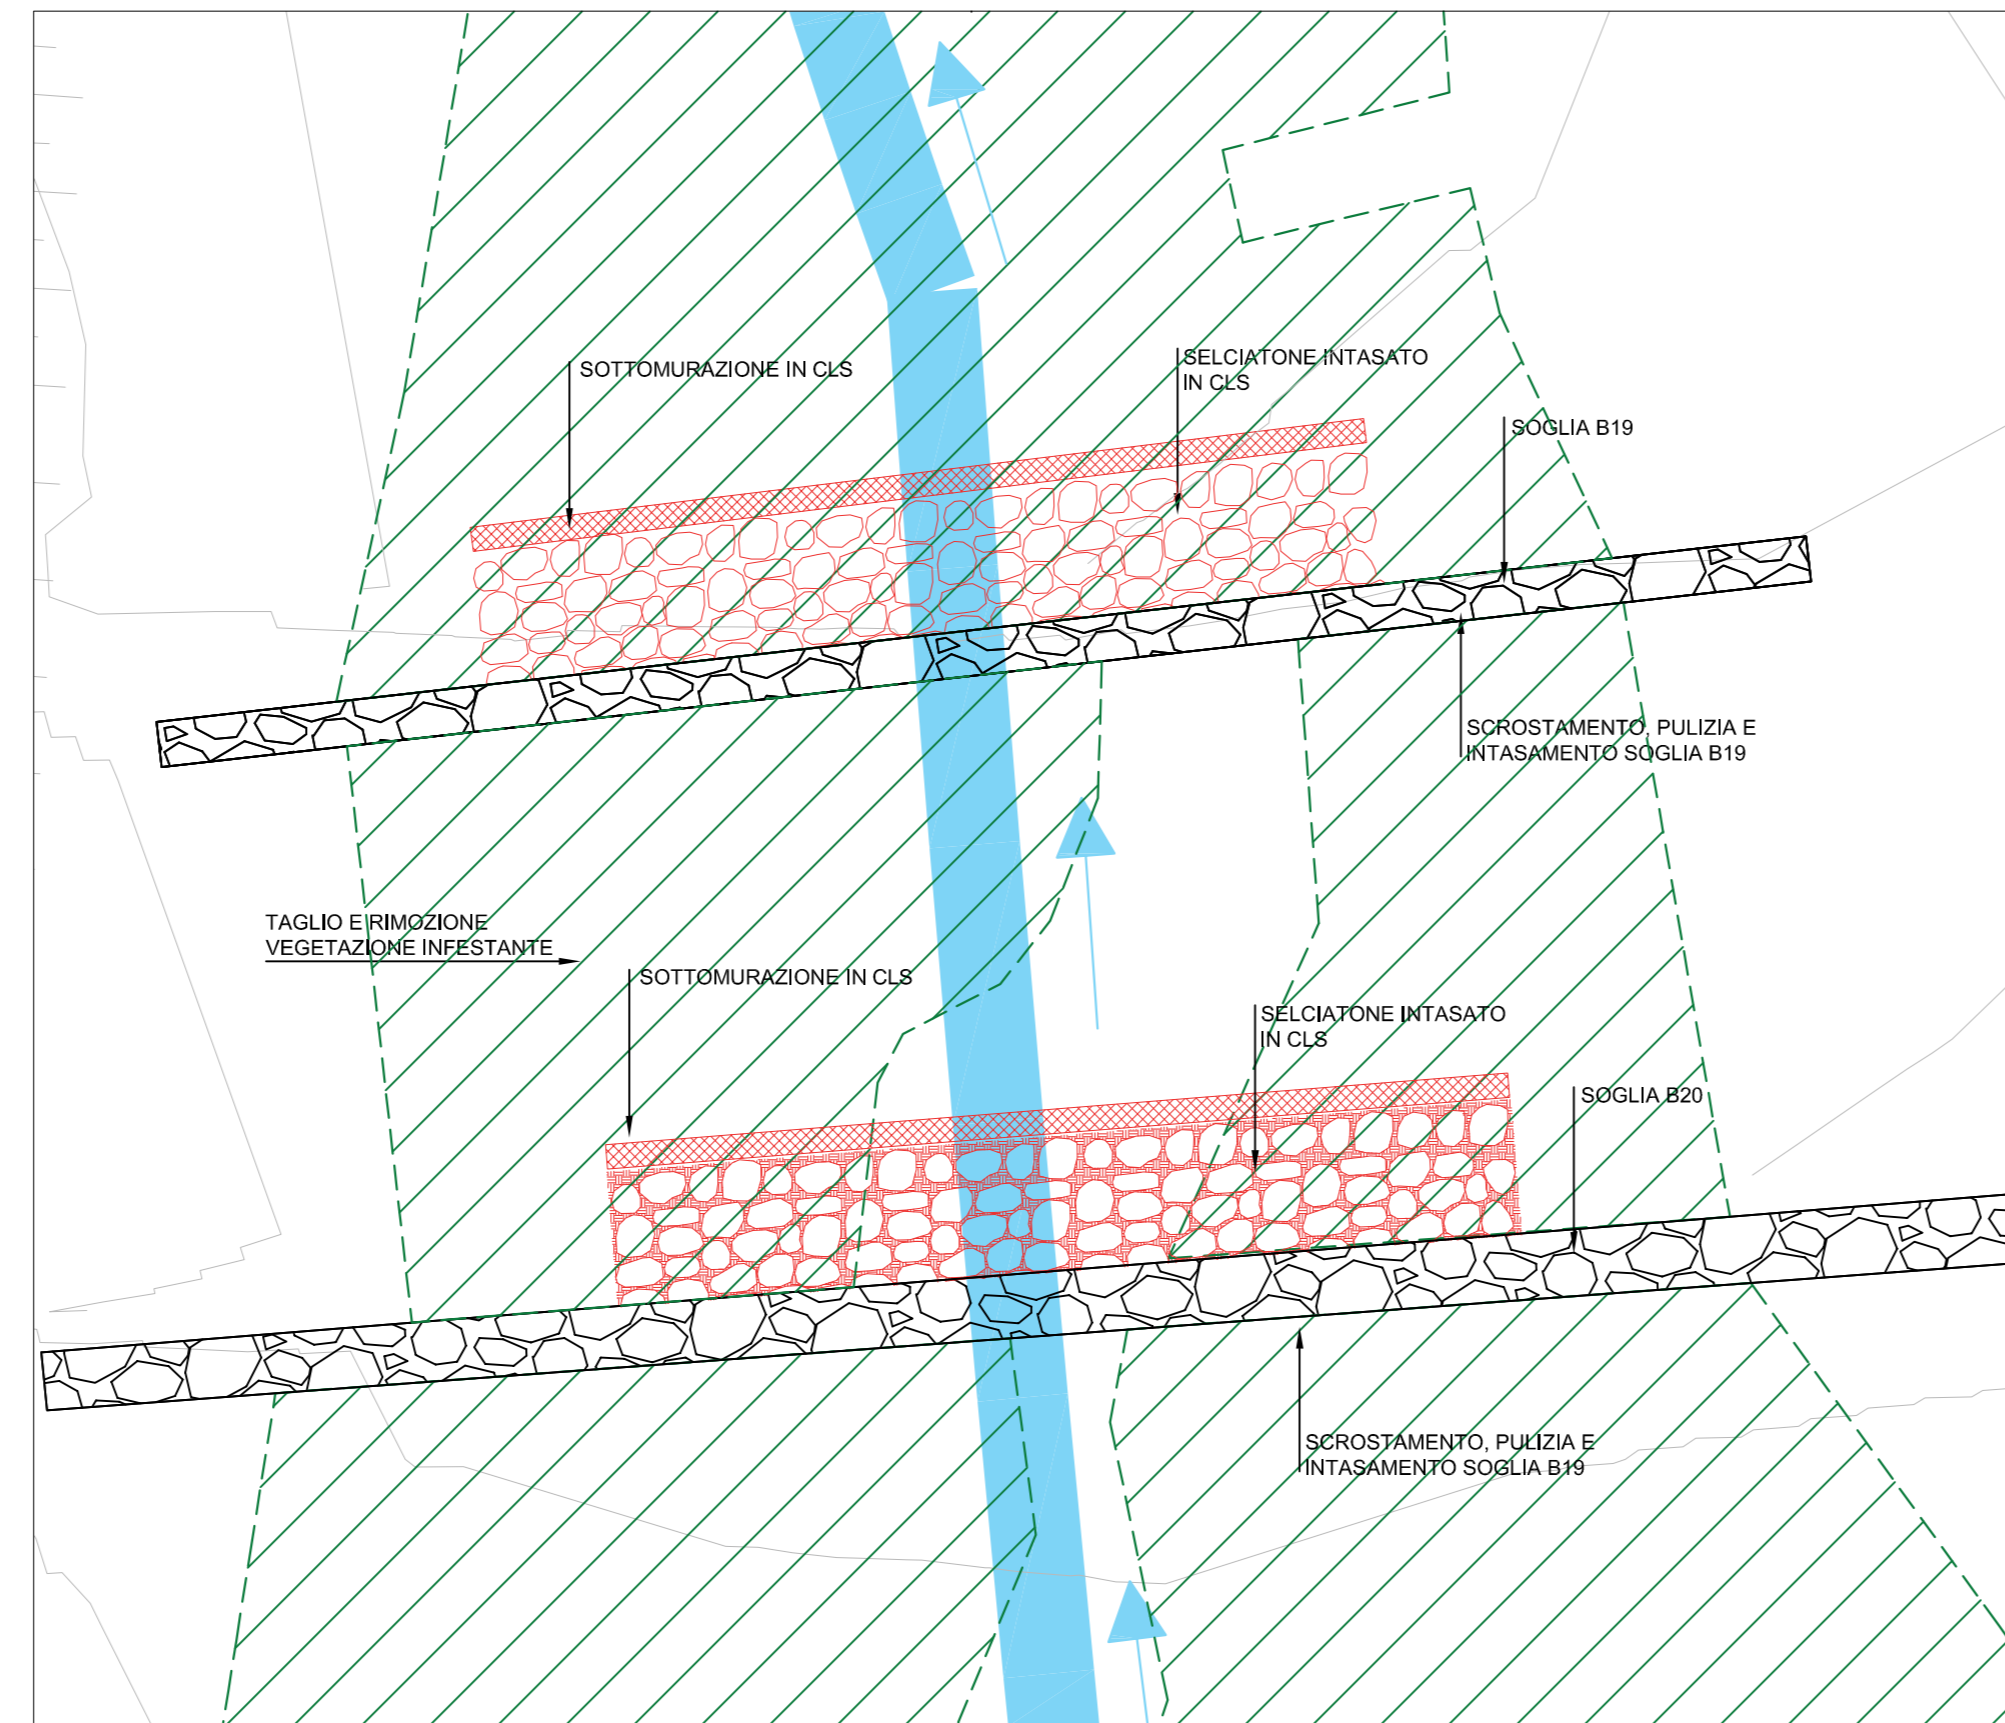

PROFILO LONGITUDINALE
scala 1:100

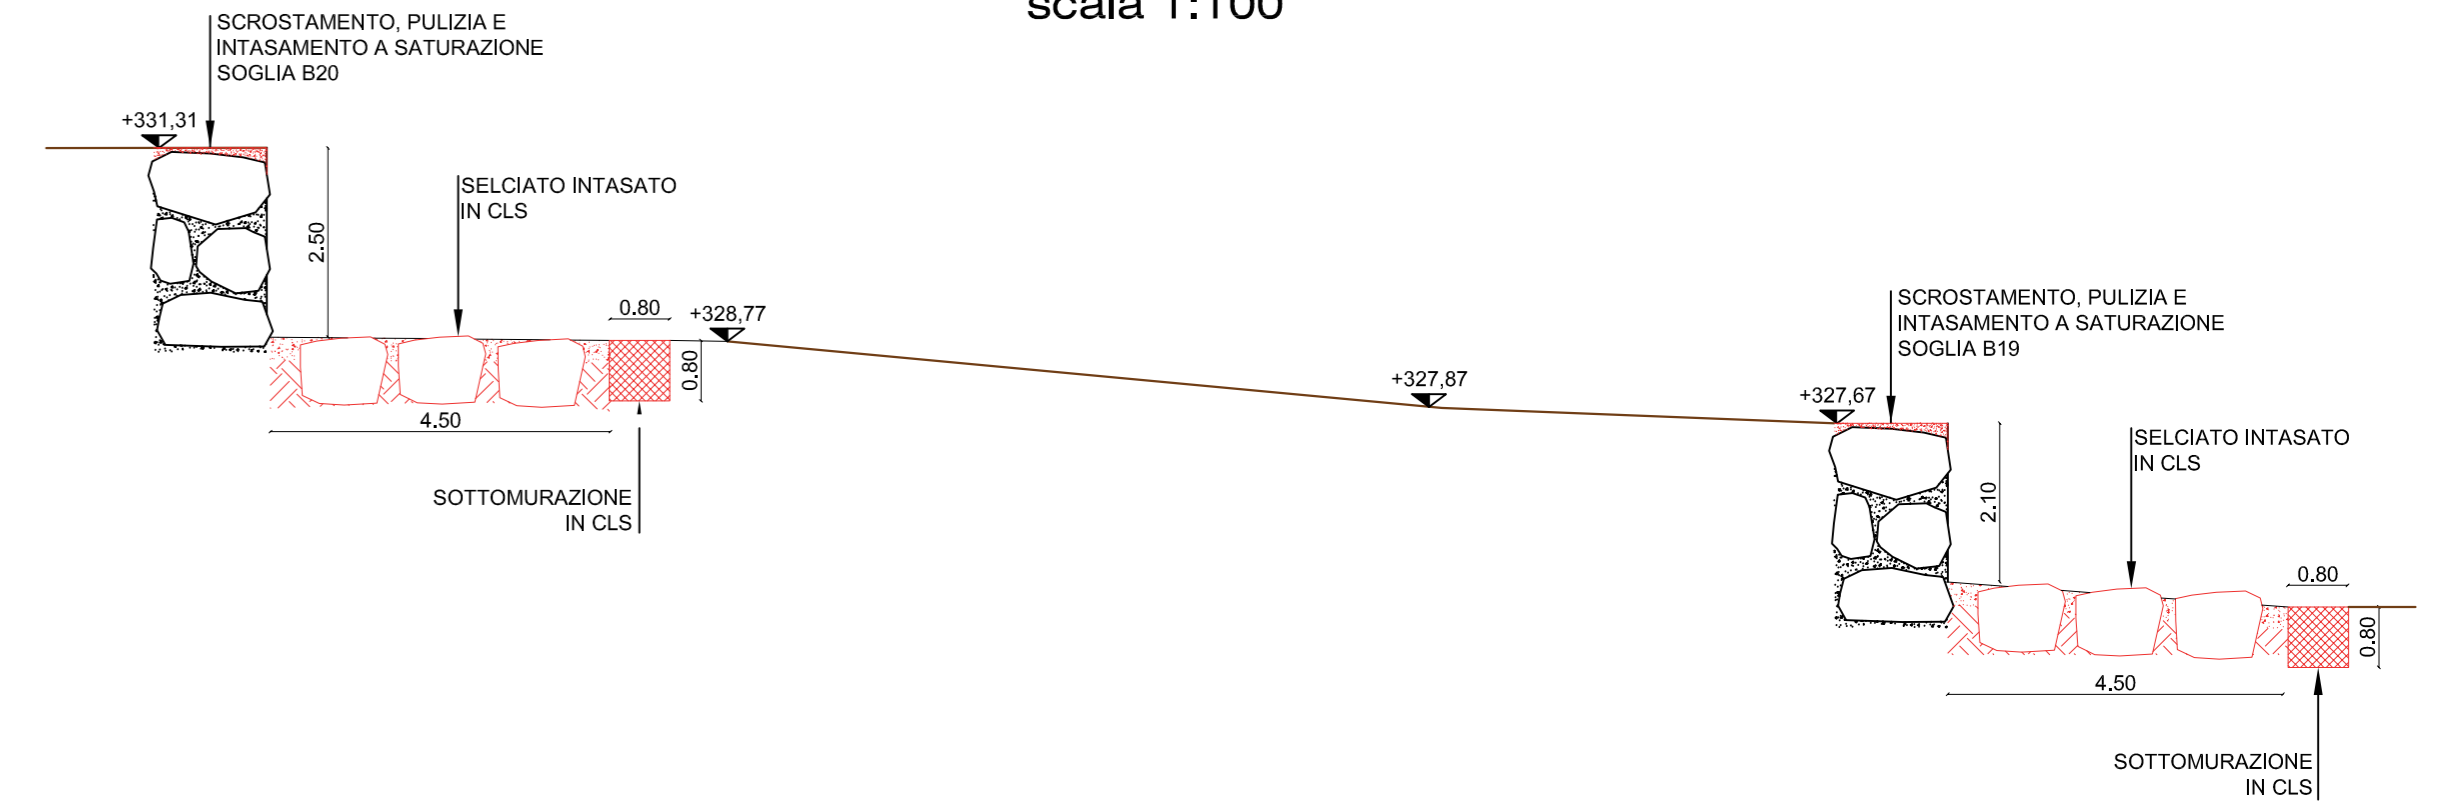


PARTICOLARE COSTRUTTIVO SOTTOMURAZIONE
scala 1:50

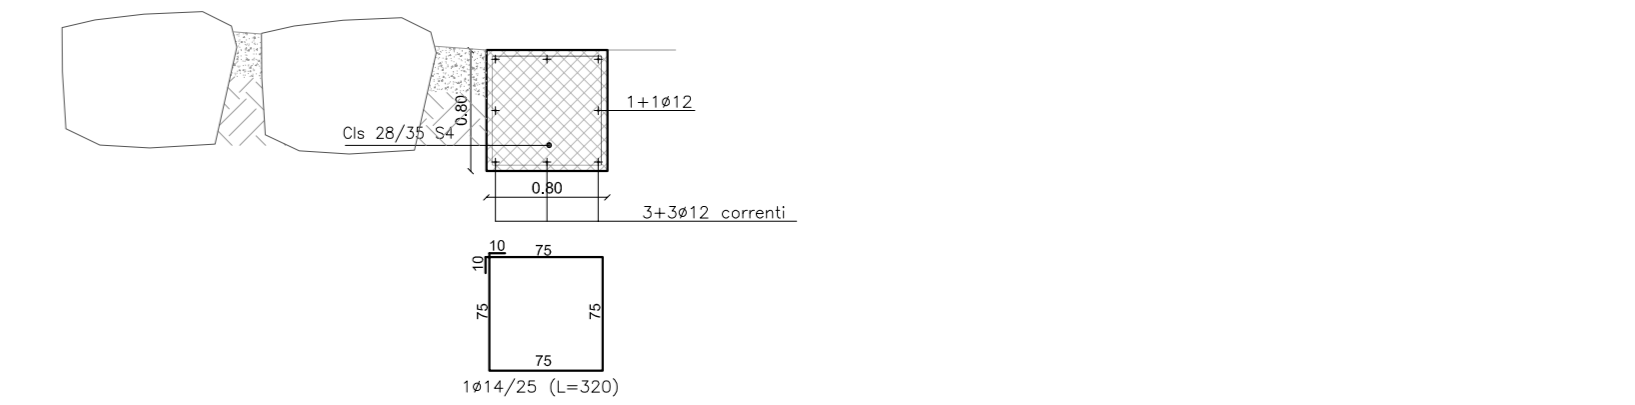


INTERVENTI IN PROGETTO - GUADO B21


PIANTA INTERVENTI
scala 1:250

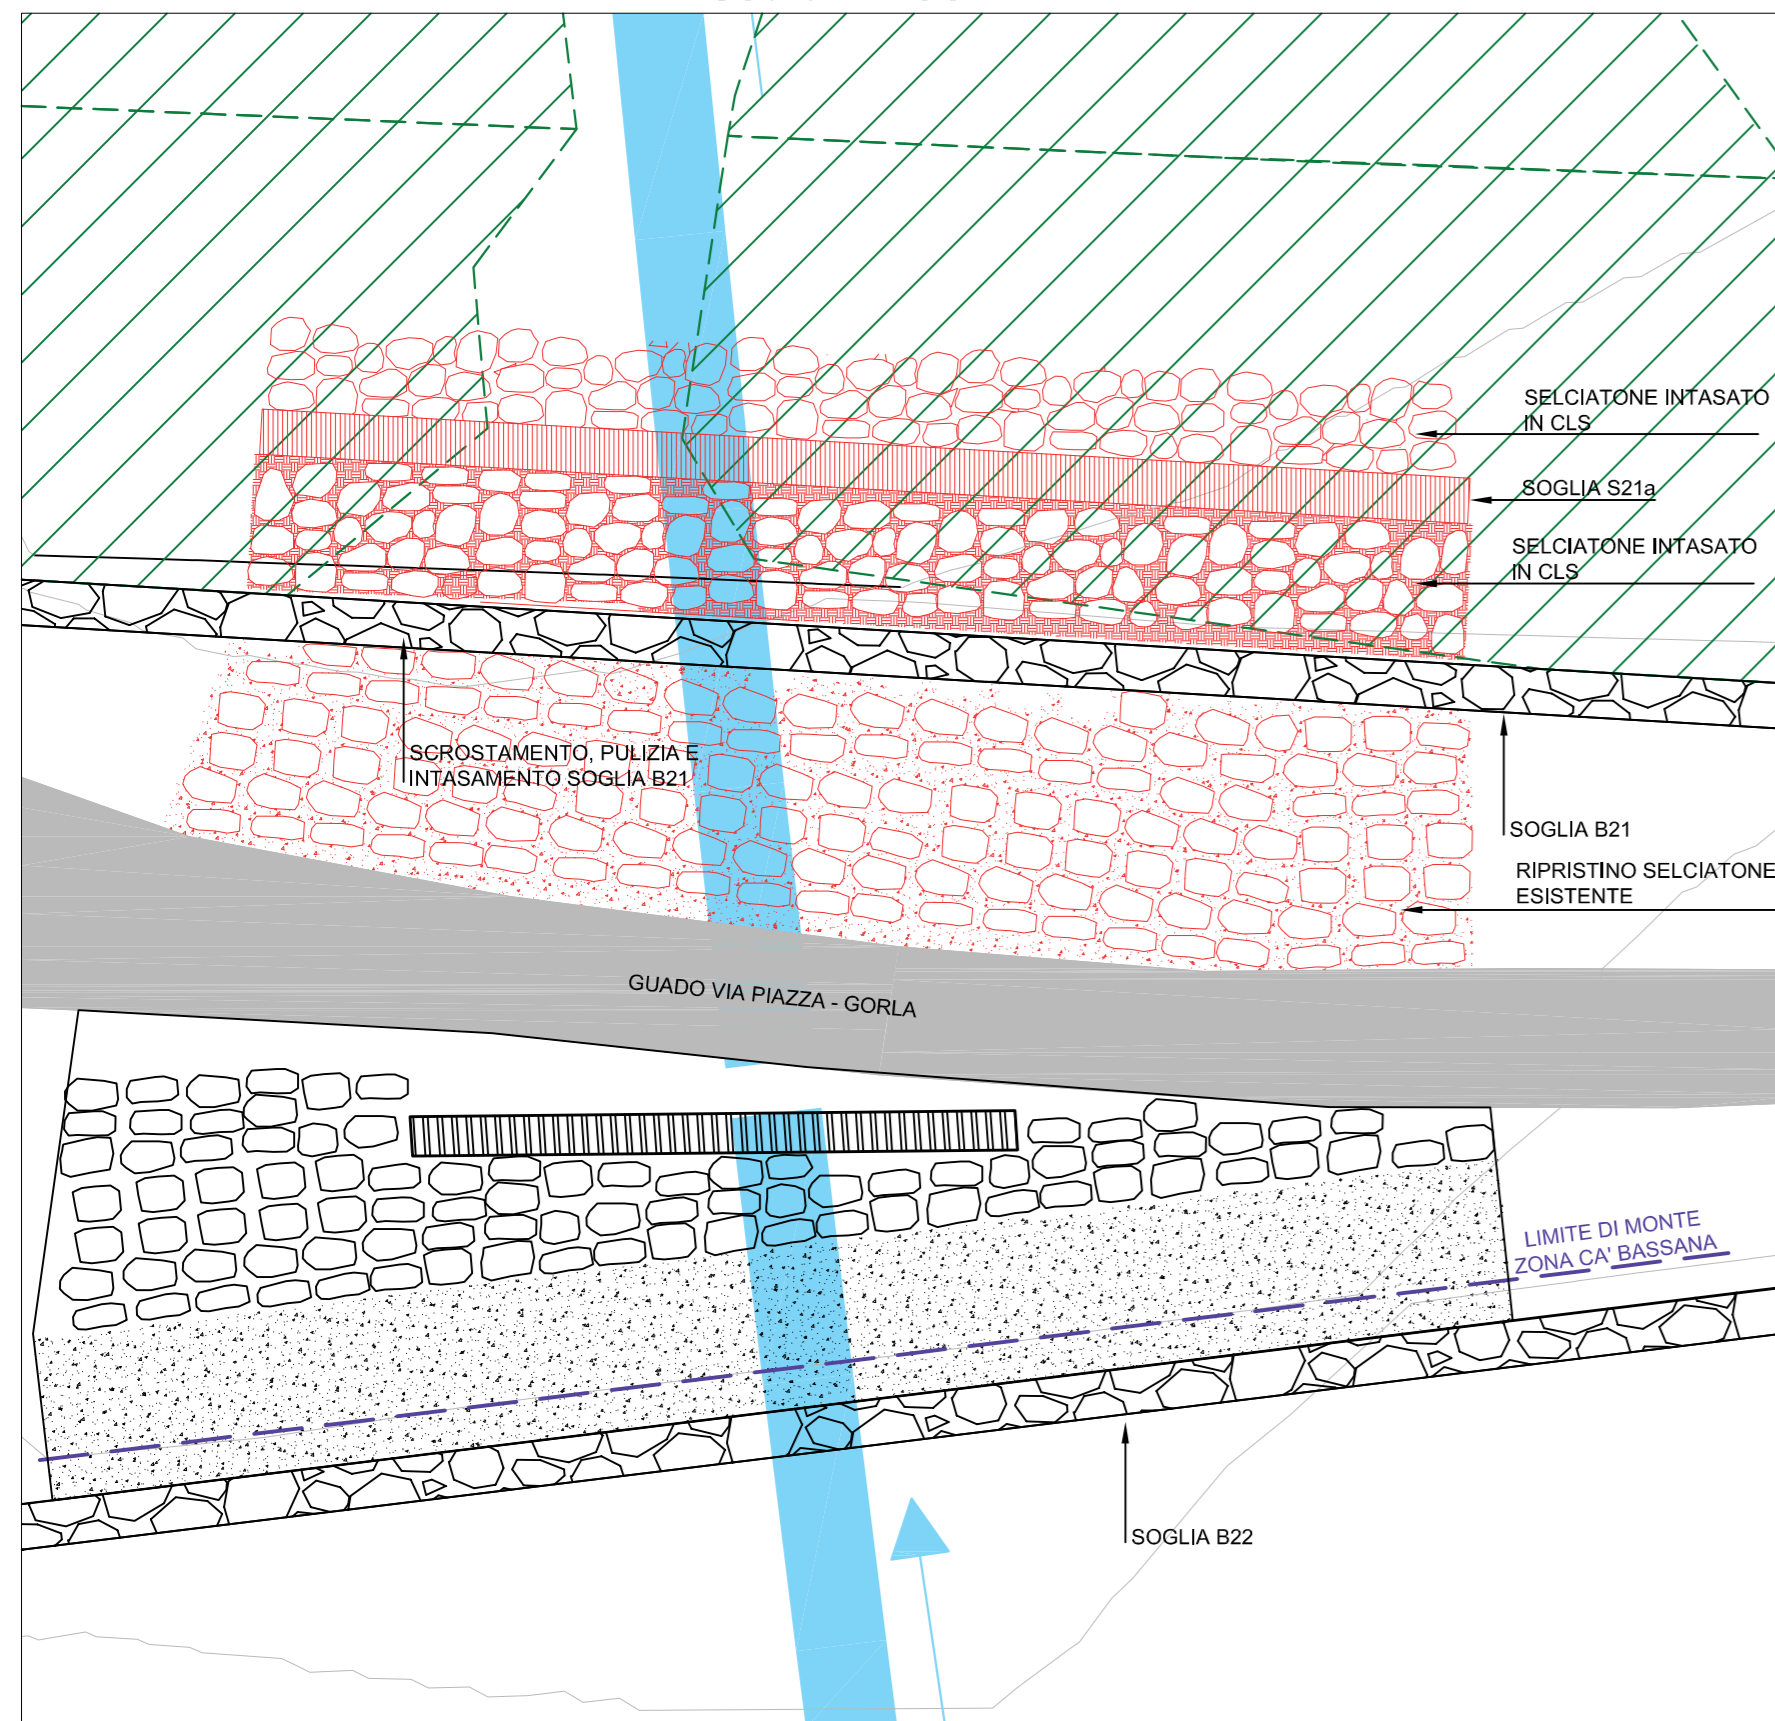


PROFILO LONGITUDINALE
scala 1:100

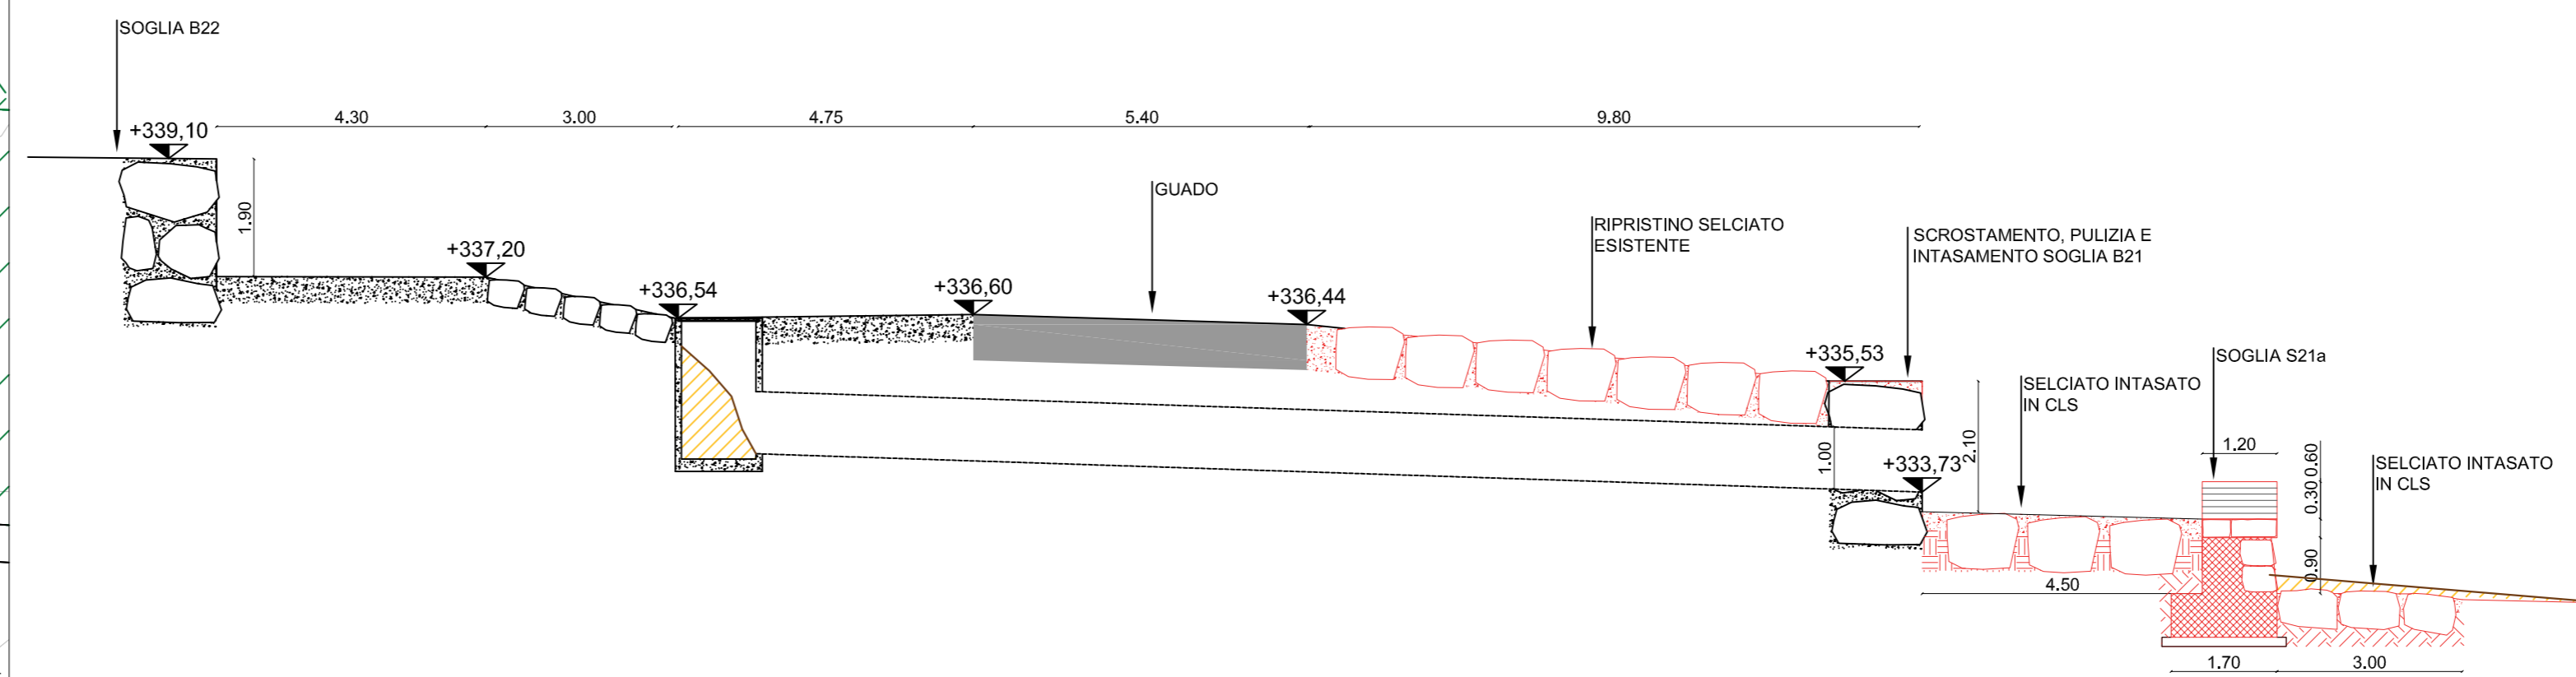

PROSPETTO SOGLIA SOGLIA S21a
scala 1:100

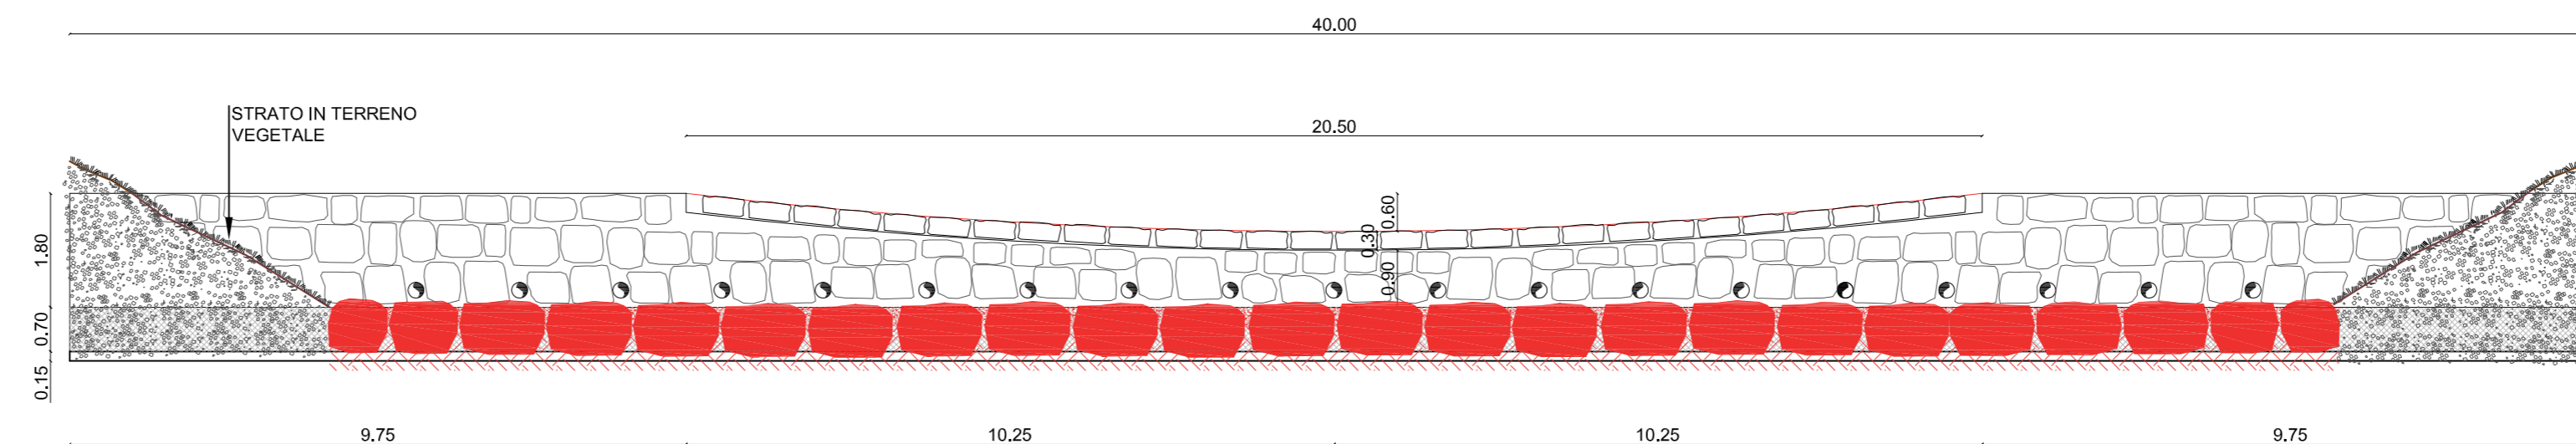

PARTICOLARE COSTRUTTIVO SOGLIA S21a
scala 1:50

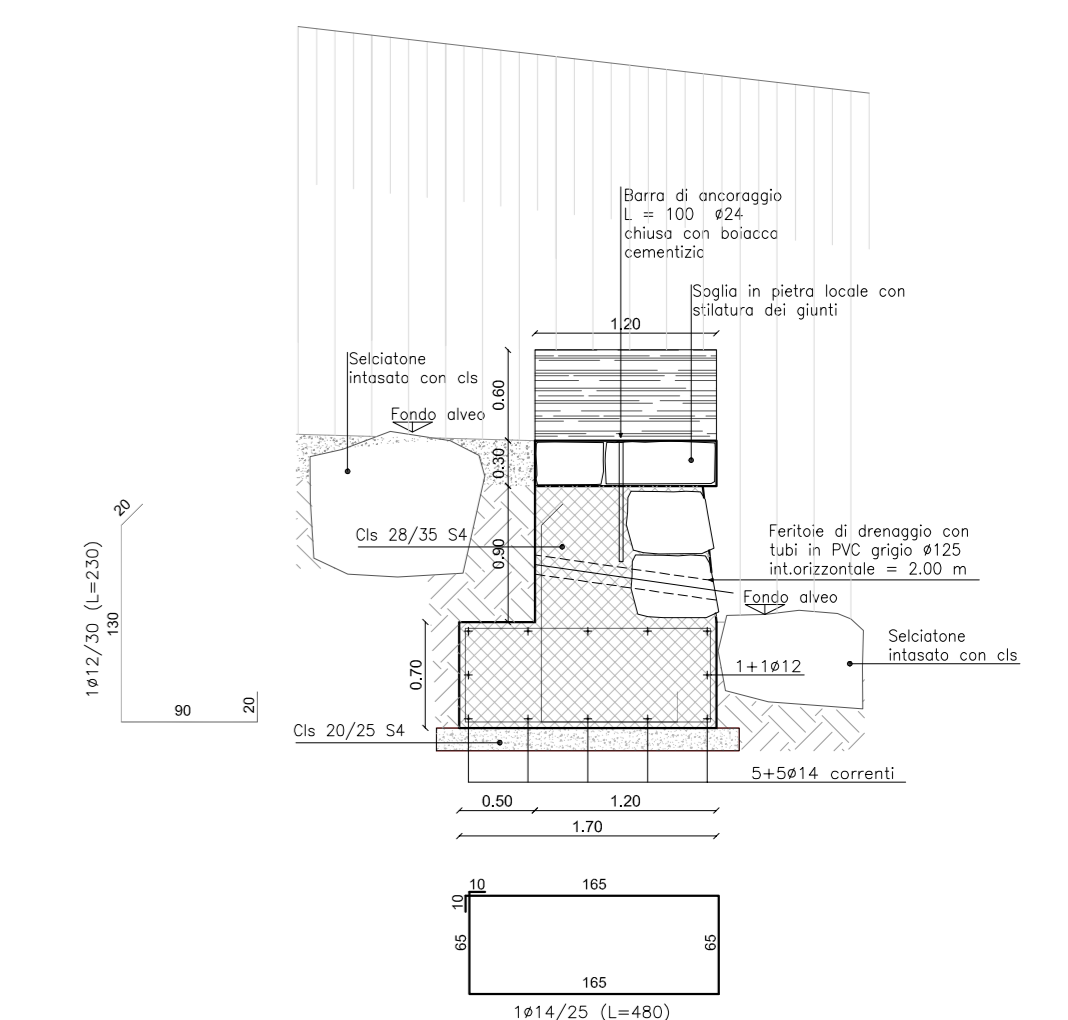

Piazza V Alpini
23823 Colico (LC)
Tel.: 0341/934711
Codice Fiscale: 83006690131
Partita IVA: 00710580135
PEC: colico@cert.legalmail.it