COMUNE DI COLICO
Provincia di Lecco

OPERE IDRAULICHE DEL TORRENTE INGANNA

A DIFESA DELLE FRAZIONI DI COLICO

LOTTO A

PROGETTO ESECUTIVO

Responsabile Unico del Procedimento
Geom. Bruno Mazzina
Responsabile Ufficio Lavori Pubblici del Comune di Colico

Progettazione
PROTEA INGEGNERIA ASSOCIATI
Via Giacomo Matteotti, 66 - 23824 Dervio (LC)
Telefono e fax 0341.851176
email: info@proteaingegneria.it

Dott. Ing. Claudia Anselmini Dott. Geol. Cristian Adamoli

Collaboratori:
Dott. Geol. Gabriele Perego
Dott. Ing. Francesco Corti

Piazza V Alpini
23823 Colico (LC)
Tel.: 0341/934711
Codice Fiscale: 83006690131
Partita IVA: 00710580135

PEC: colico@cert.legalmail.it

Elaborato: TE.05b

INTERVENTI ZONA MOLINI
Particolari costruttivi da B32 a B33

Scala: /

Data: Marzo 2020

REV.	DATA	DESCRIZIONE	REDATTO	VERIFICATO	APPROVATO

INTERVENTI IN PROGETTO - B32

PIANTA INTERVENTI
scala 1:200

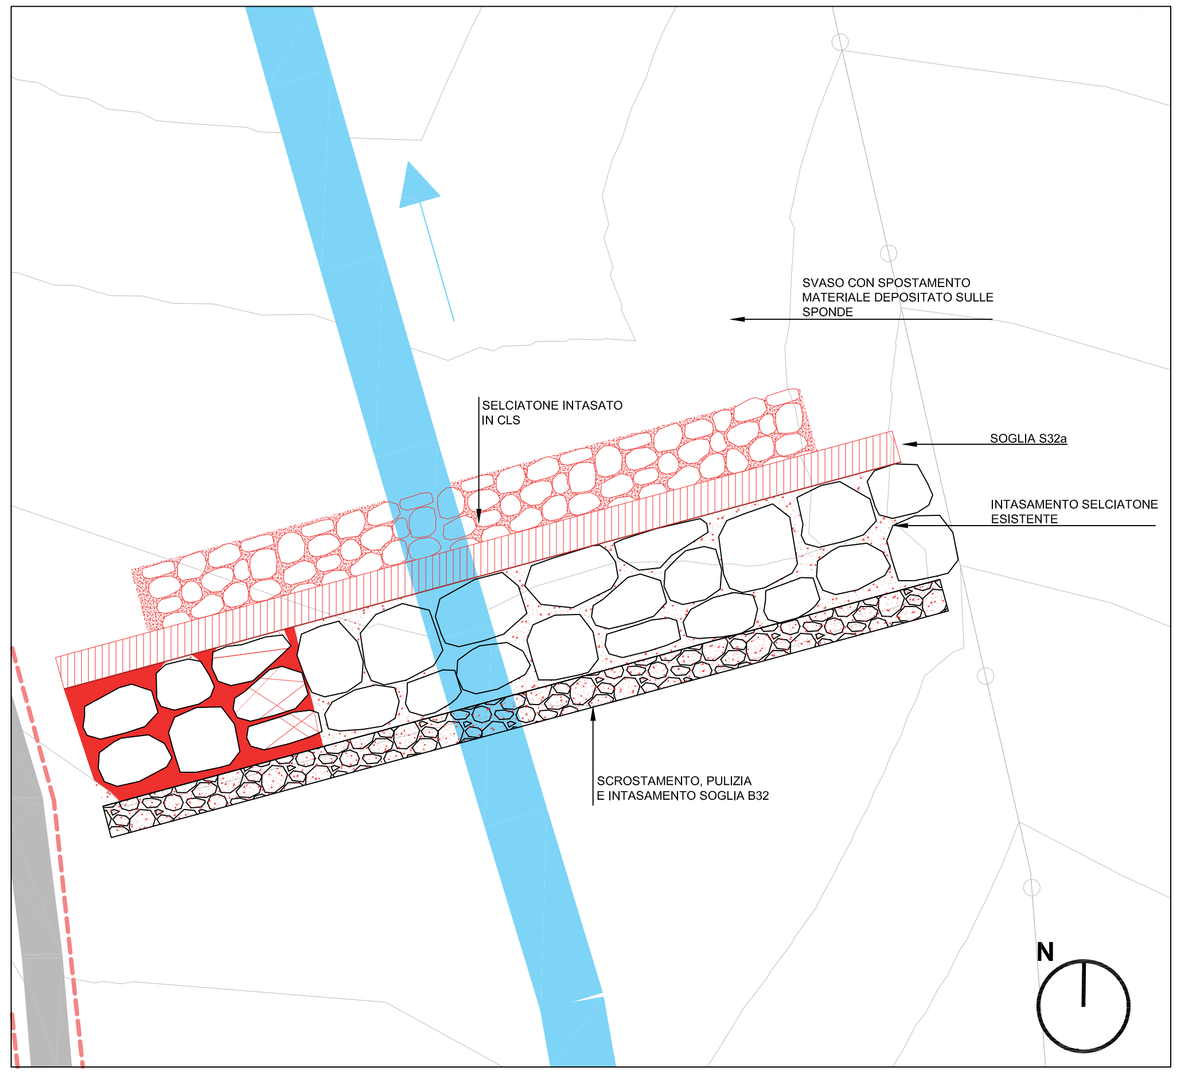

PROFILO LONGITUDINALE
scala 1:50

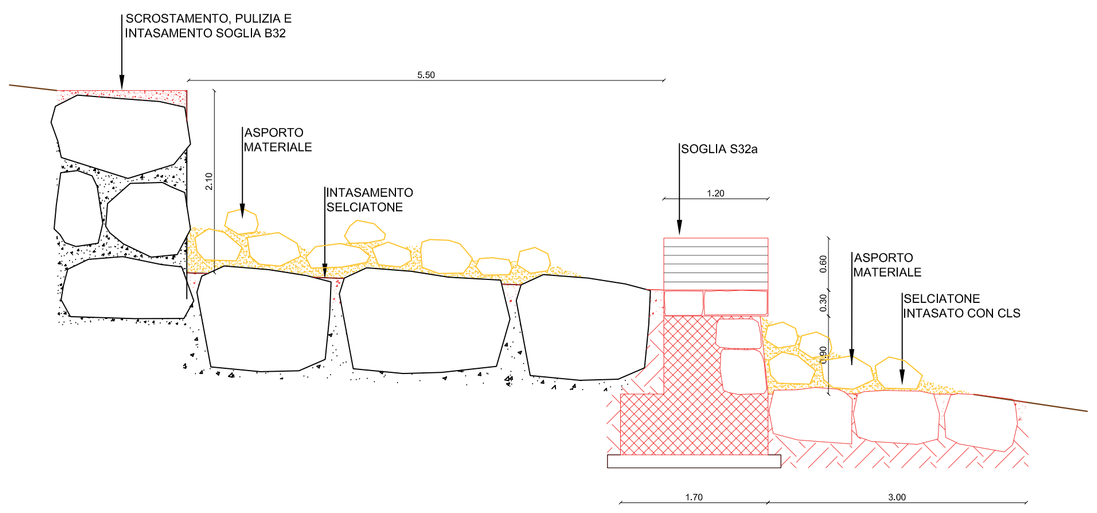

PARTICOLARE COSTRUTTIVO SOGLIA S32a
scala 1:50

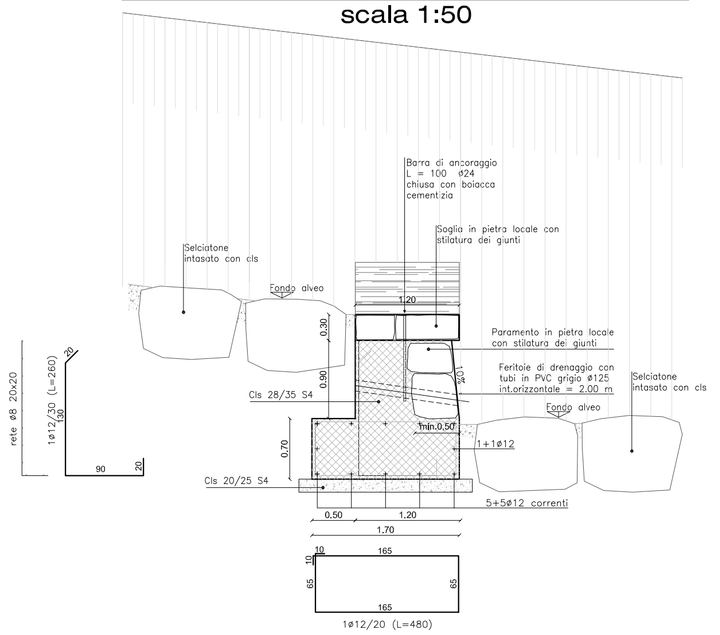

PROSPETTO SOGLIA S32a
scala 1:100

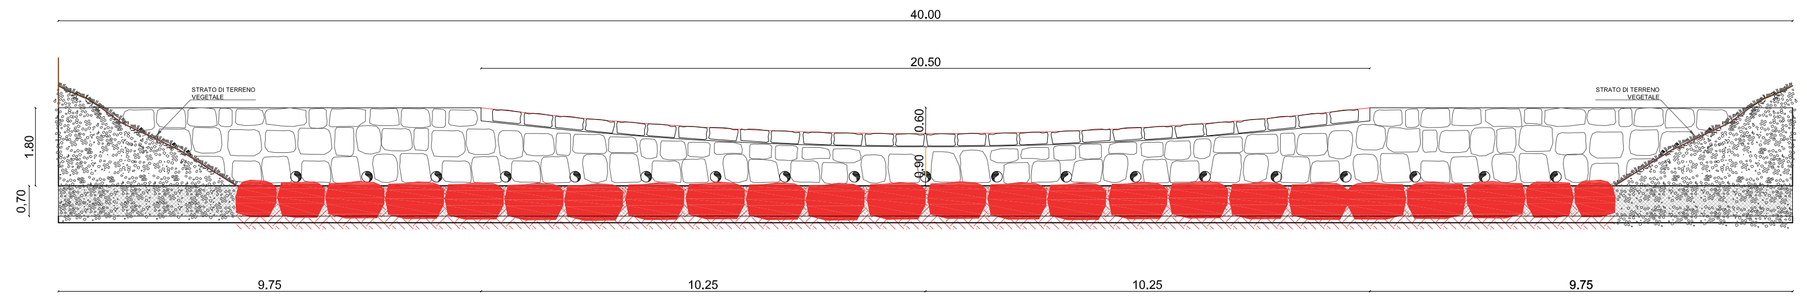

INTERVENTI IN PROGETTO - B33

PIANTA INTERVENTI
scala 1:200

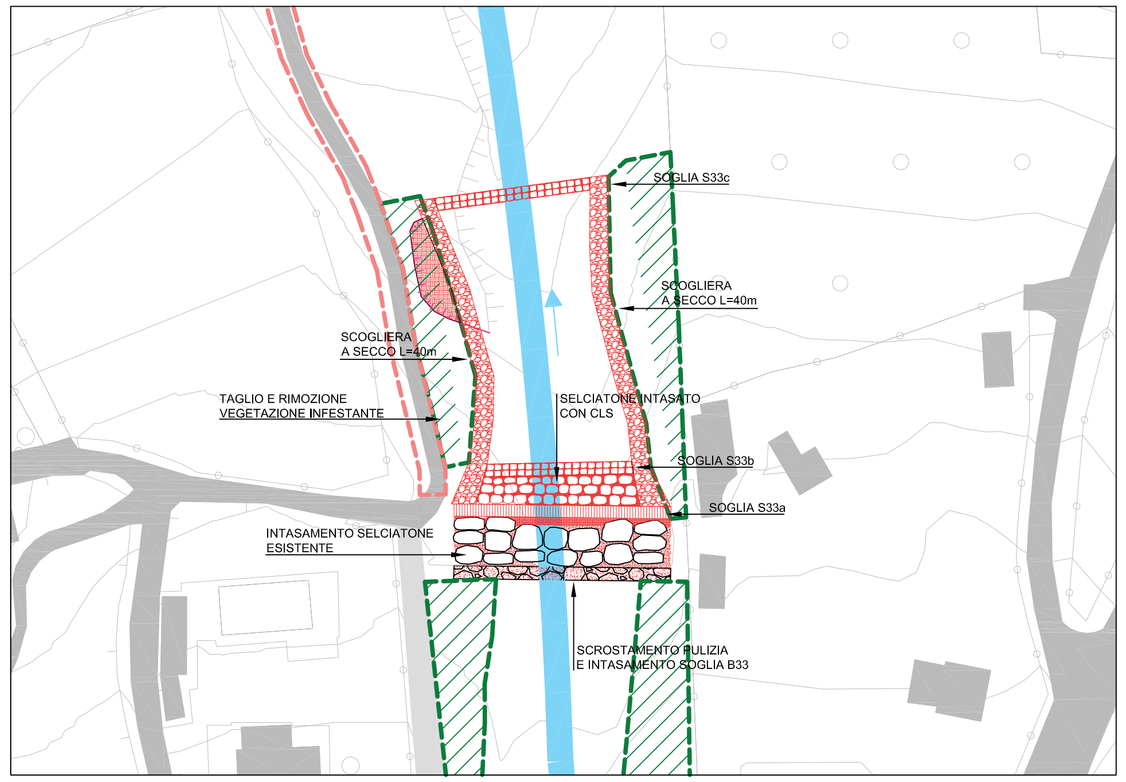

PARTICOLARE COSTRUTTIVO SOGLIA S33a
scala 1:50

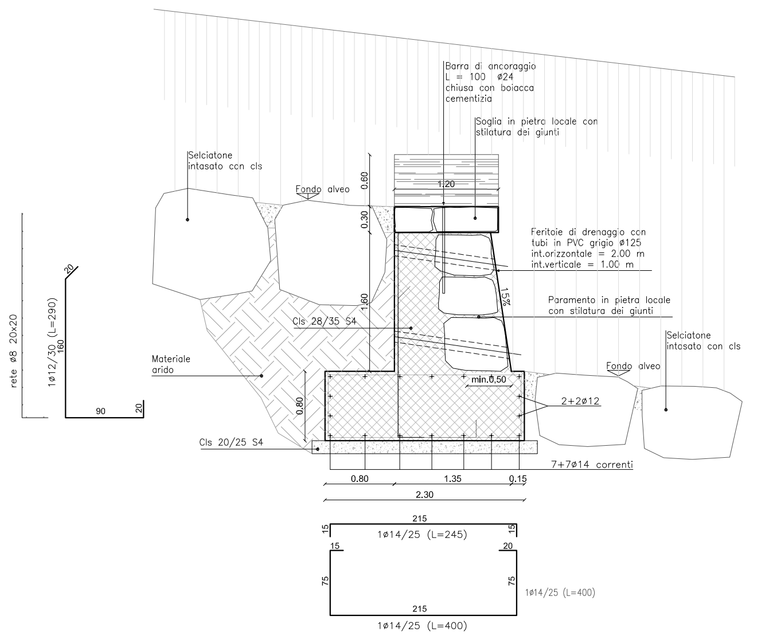

PROFILO LONGITUDINALE
scala 1:50

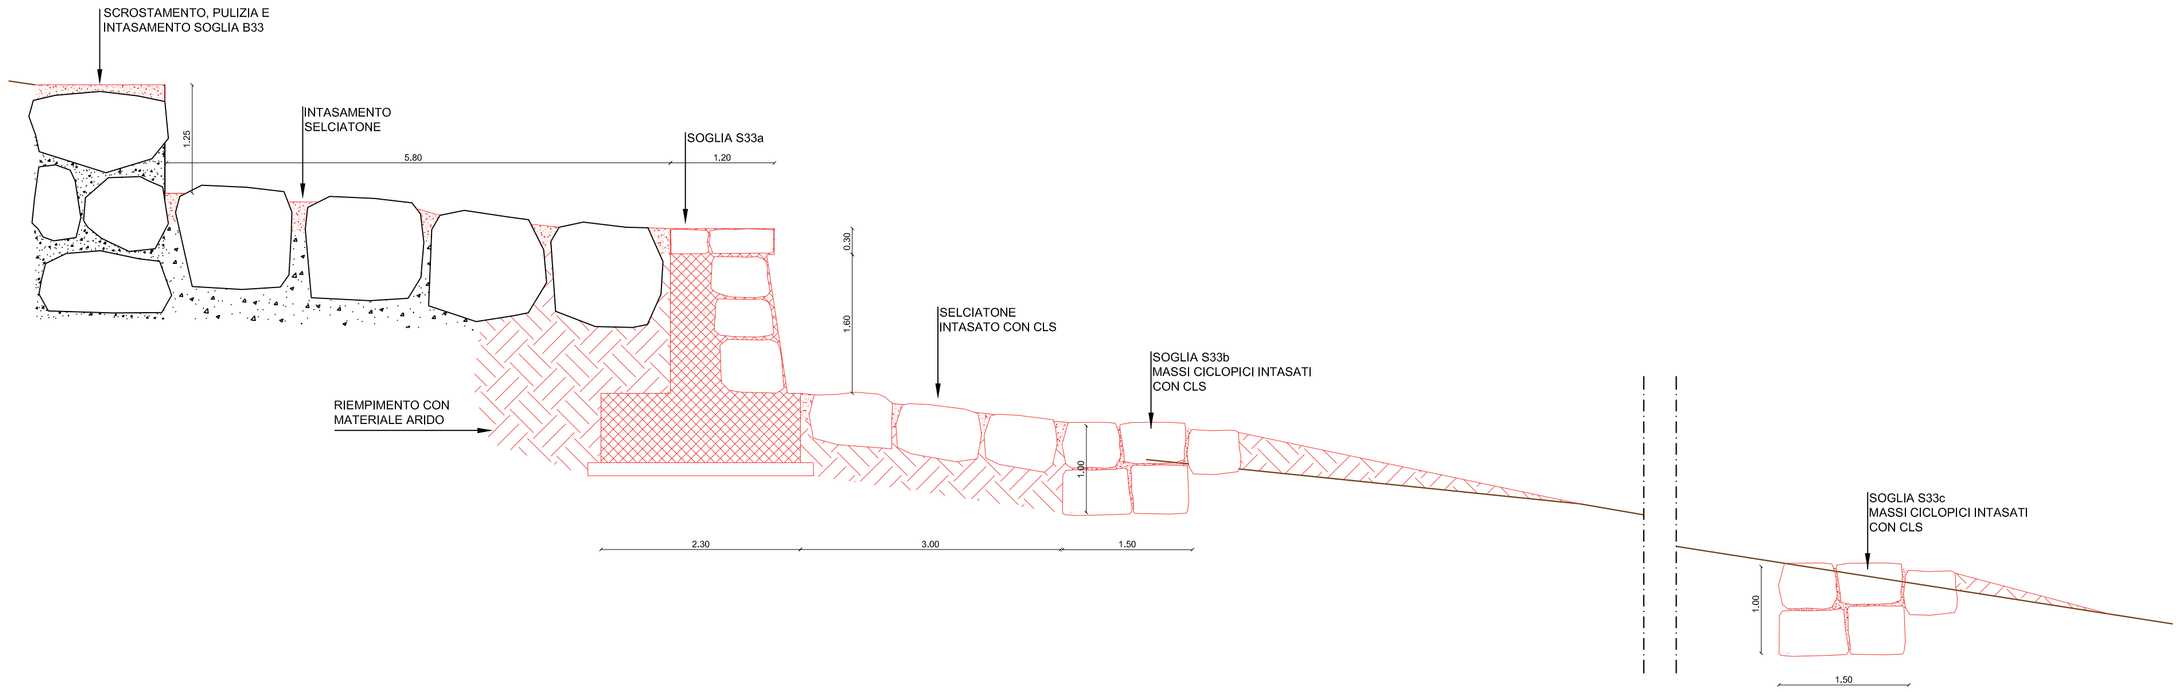

PROSPETTO SOGLIA S33a
scala 1:100

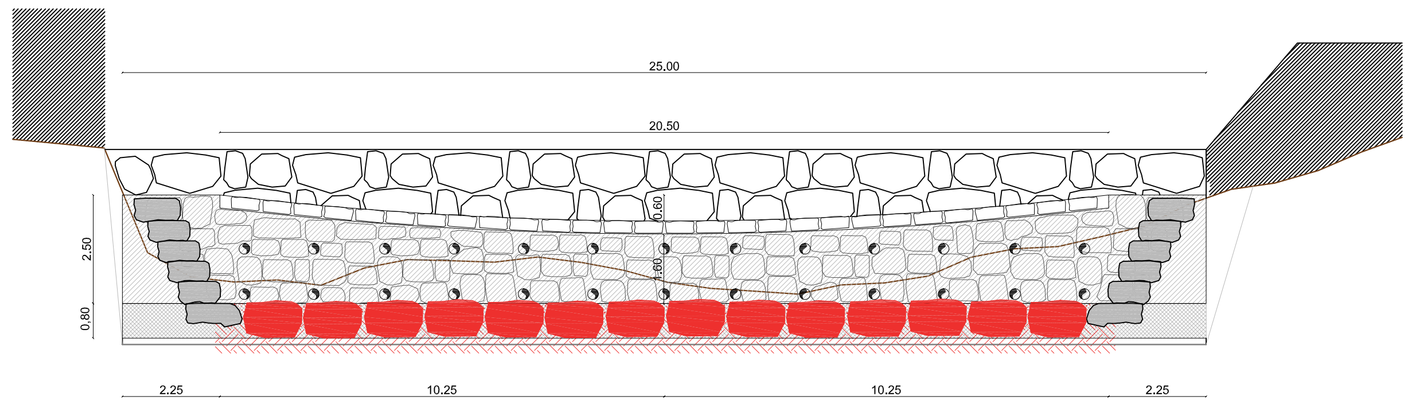
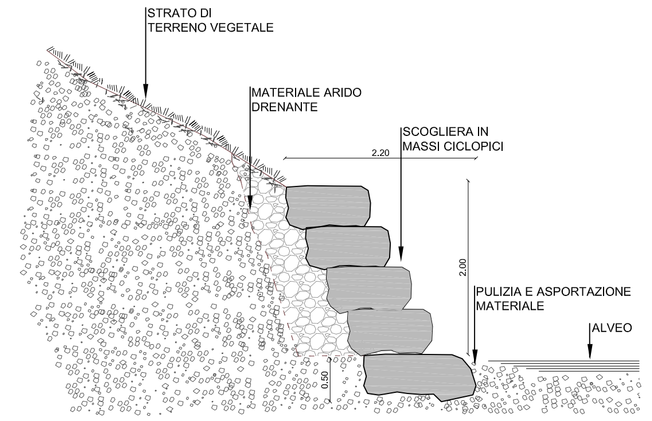
SEZIONE TIPO SCOGLIERA A SECCO
scala 1:50