



**COMUNE DI COLICO**  
**Provincia di Lecco**



**OPERE IDRAULICHE DEL TORRENTE INGANNA**  
**A DIFESA DELLE FRAZIONI DI COLICO**  
**LOTTO A**

**PROGETTO ESECUTIVO**

Responsabile Unico del Procedimento  
Geom. Bruno Mazzina  
Responsabile Ufficio Lavori Pubblici del Comune di Colico

Progettazione



**PROTEA INGEGNERIA ASSOCIATI**  
Via Giacomo Matteotti, 66 - 23824 Derivo (LC)  
Telefono e fax 0341.685.1176  
e-mail: info@proteaingegneria.it

Collaboratori:  
Dott. Geol. Gabriele Ferrigo  
Dott. Ing. Francesco Corti

Dott. Ing. Claudia Anselmi Dott. Geol. Christian Adamoli

Elaborato

**TE.05c**

**INTERVENTI ZONA MOLINI**  
Particolari costitutivi da B33 a guado


Scala /  
Date  
Marzo 2020

REV.	DATA	DESCRIZIONE	REDAZIONE	VERIFICATO	APPROVATO


Piazza V Alpini  
23823 Colico (LC)  
Tel.: 0341.684.771  
Codice Fiscale: 83006990131  
Partita IVA: 00710590135  
PEC: colico@com.kgpm.it

**INTERVENTI IN PROGETTO - GUADO B 35**

**PROFILO LONGITUDINALE**  
Scala 1:50

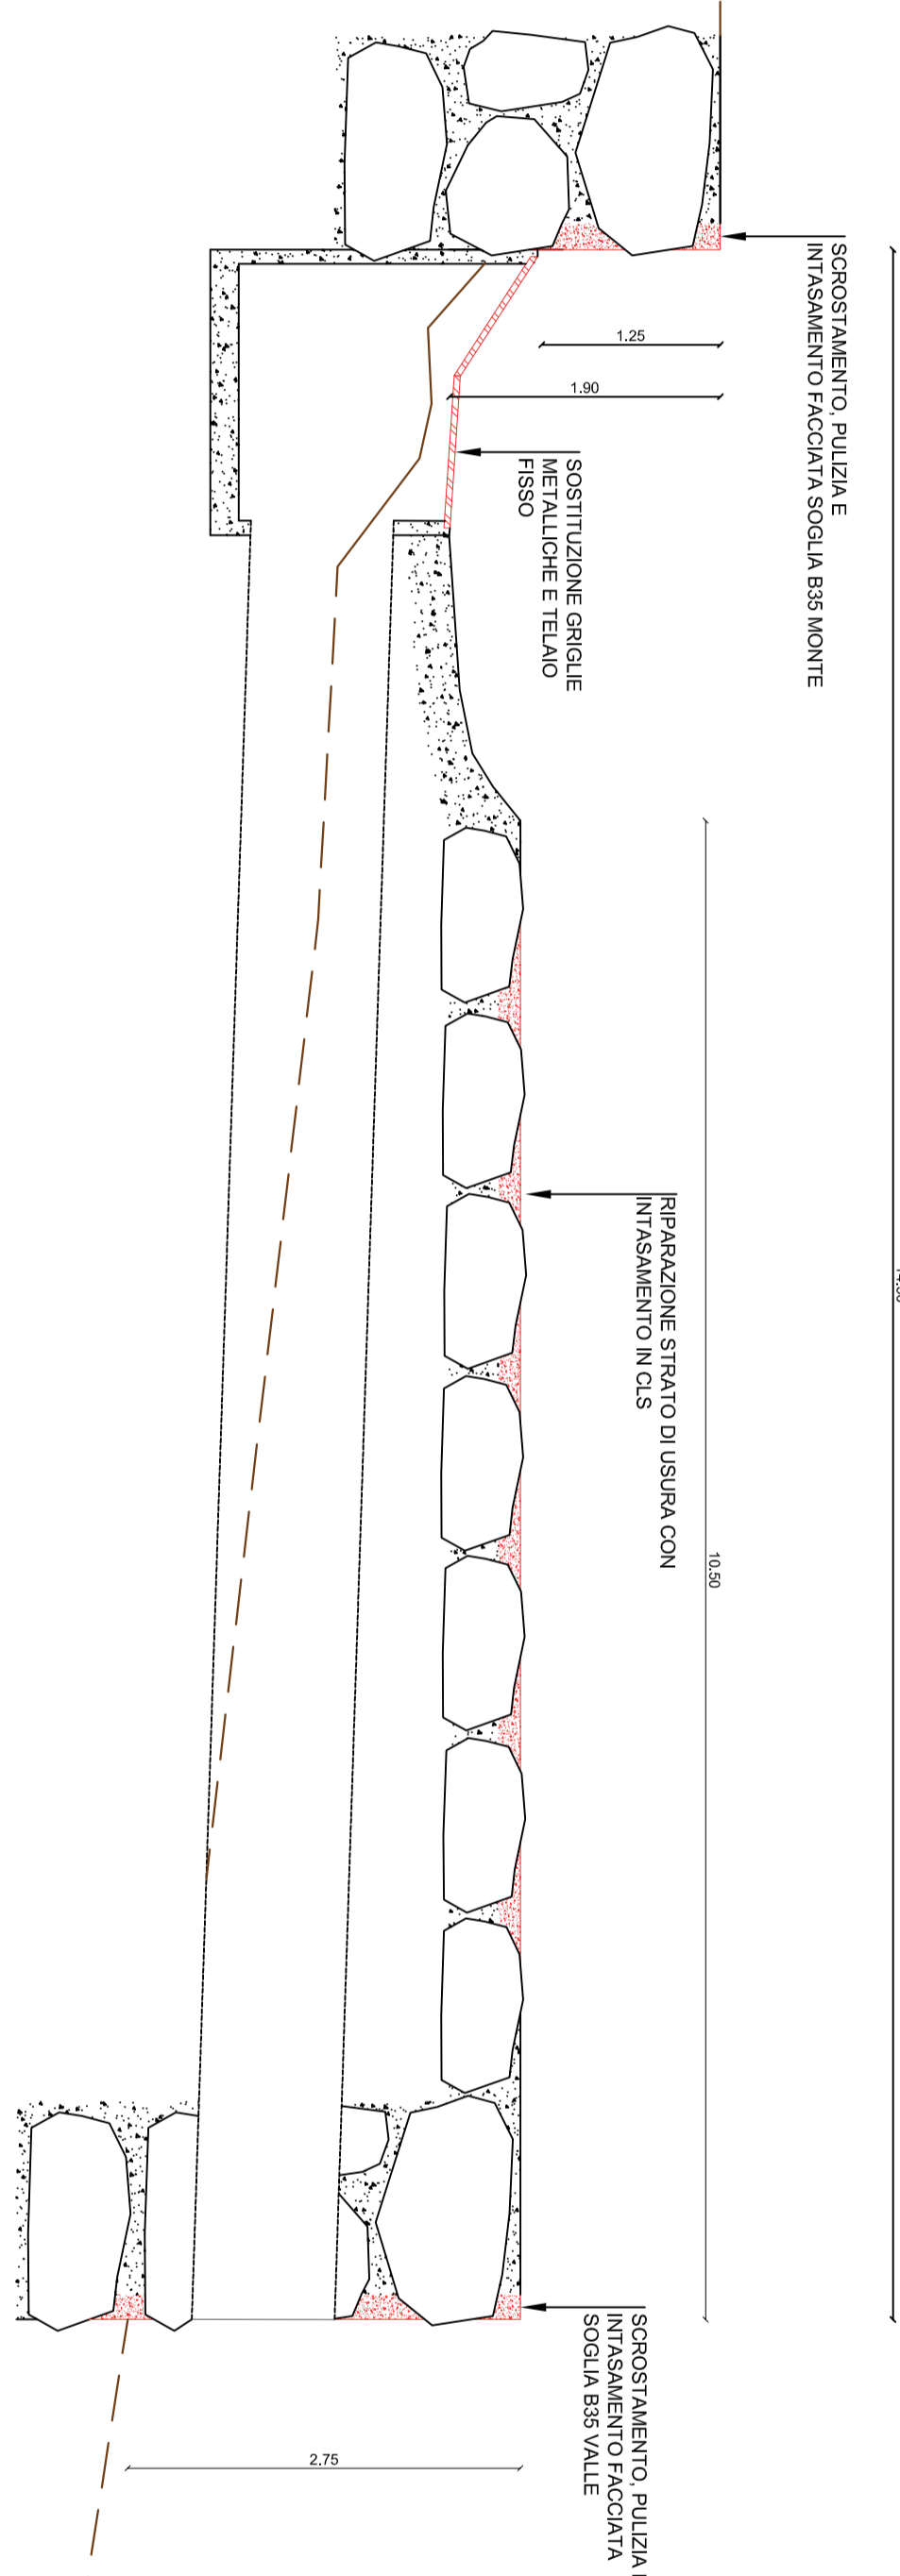


**PIANTA INTERVENTI**  
Scala 1:200

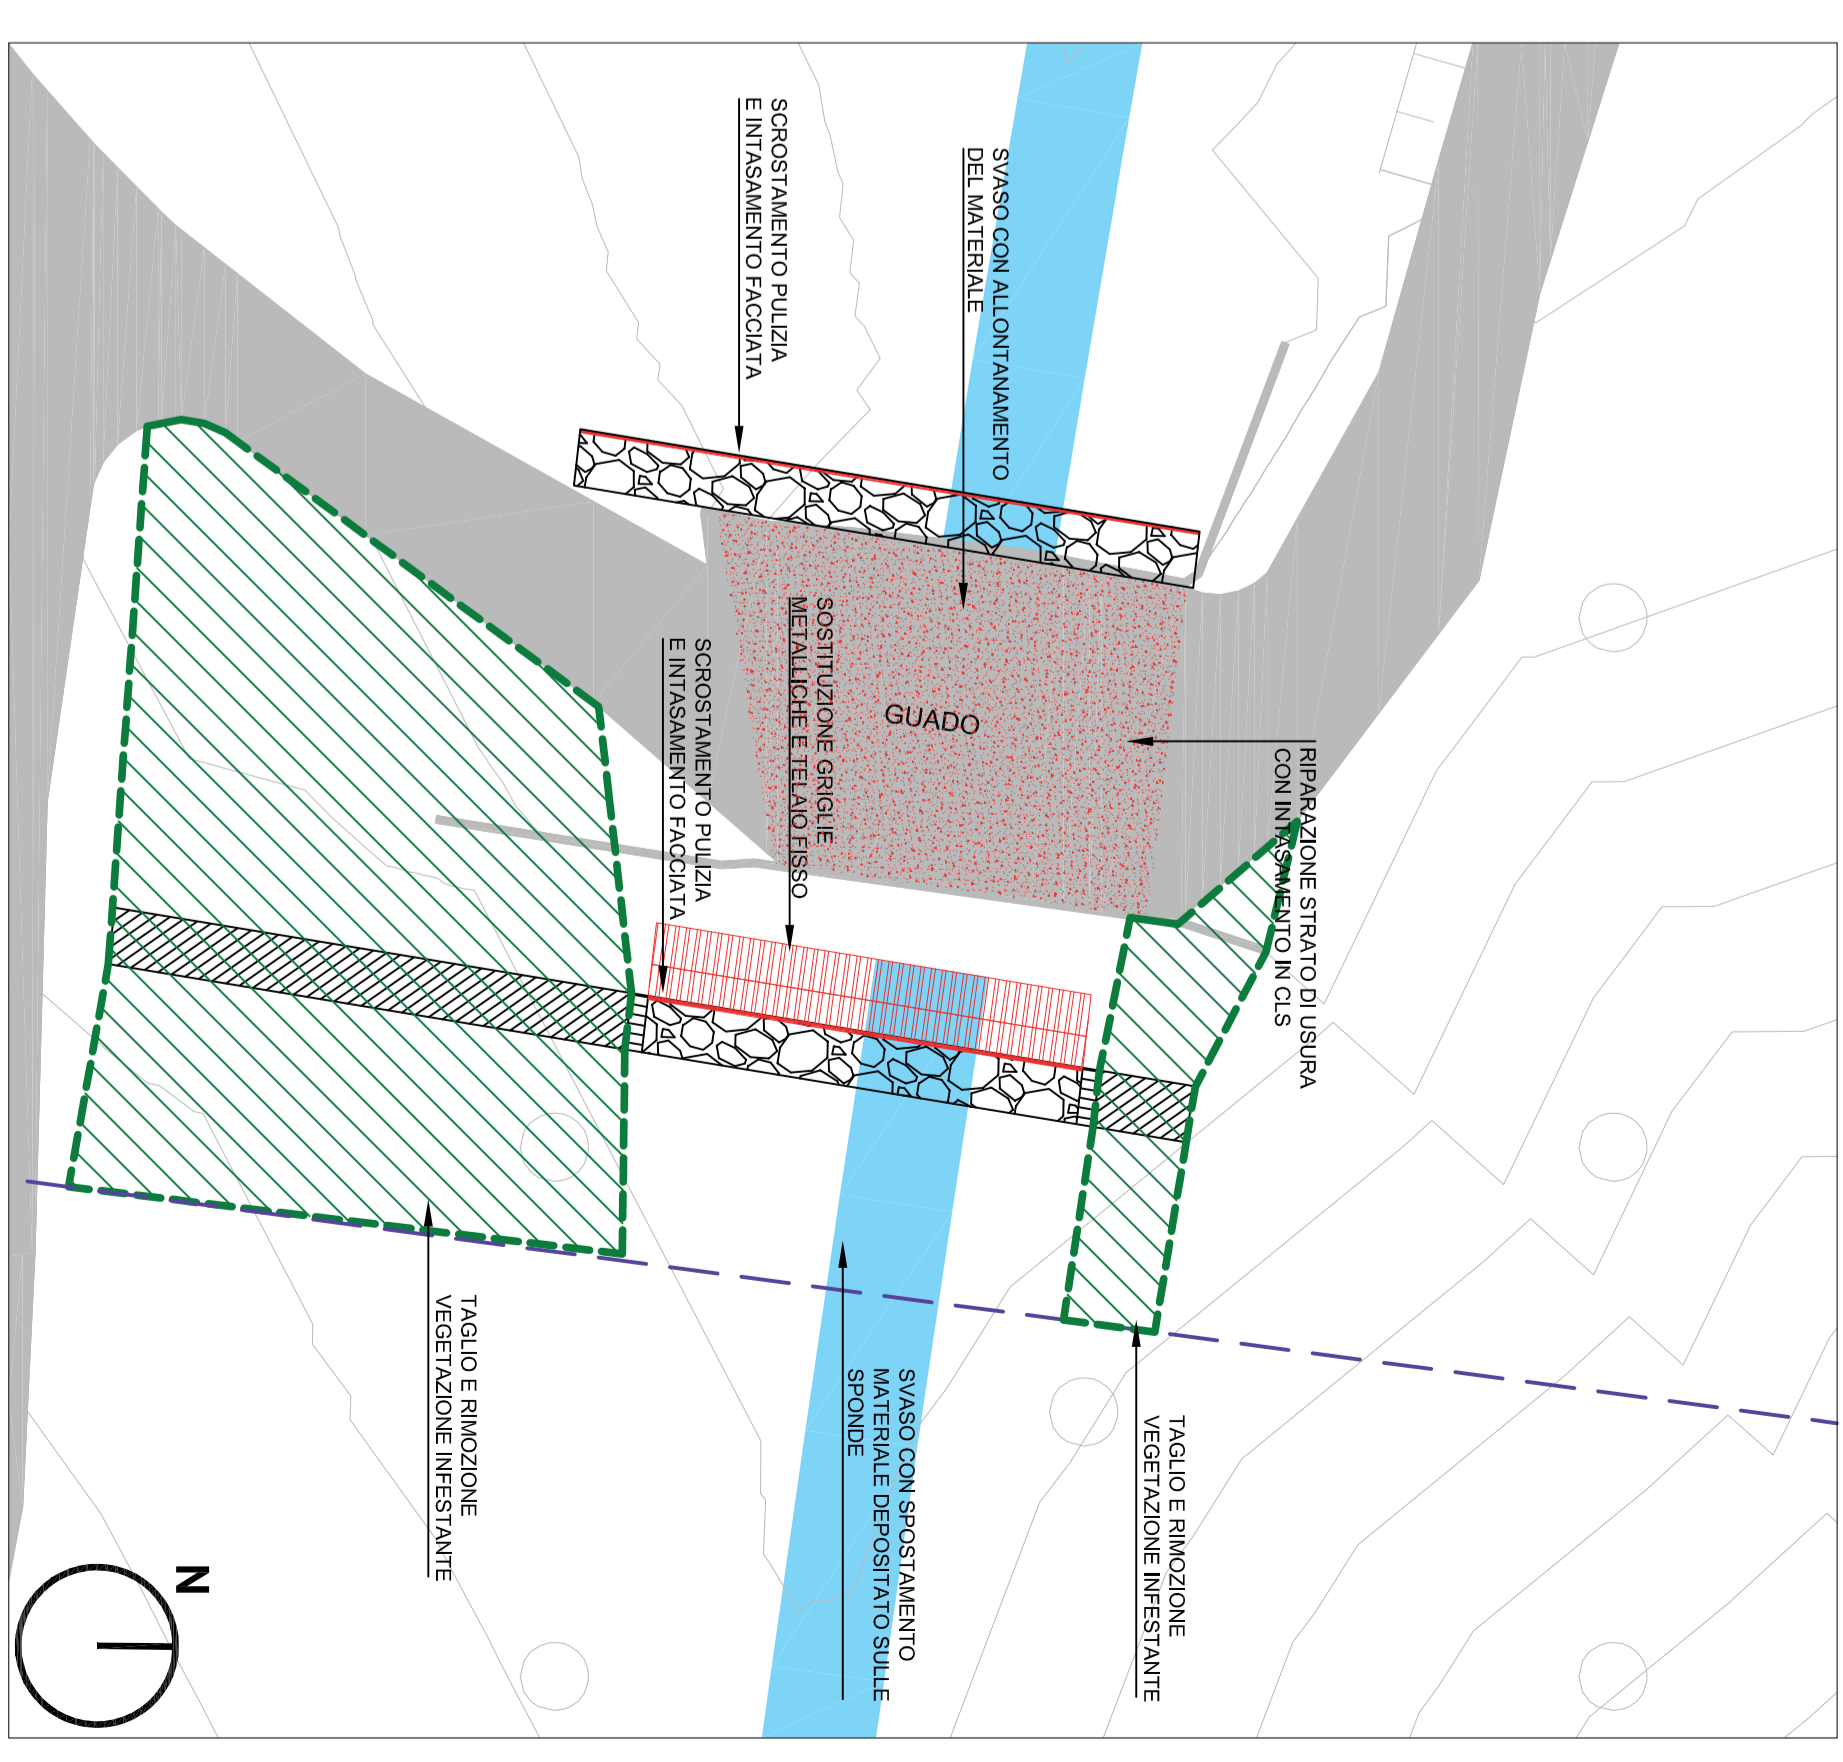


**INTERVENTI IN PROGETTO DA B33 A B34**

**SEZIONE TIPO SCOGLIERA A SECCO**  
scala 1:50

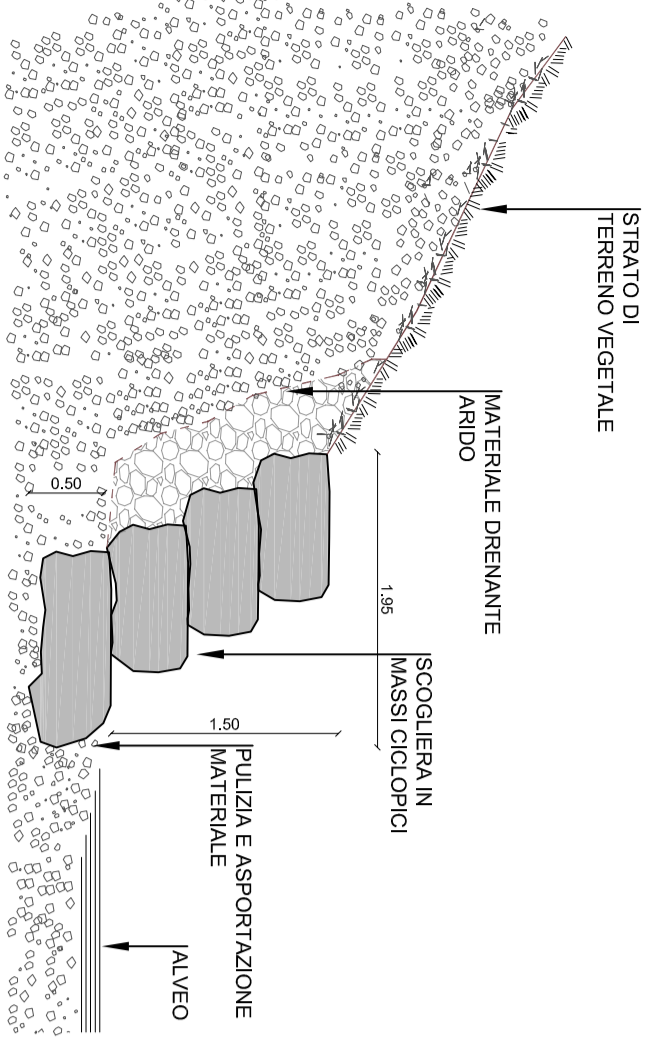

**PARTICOLARE COSTRUTTIVO MURO DARGINE**  
scala 1:50

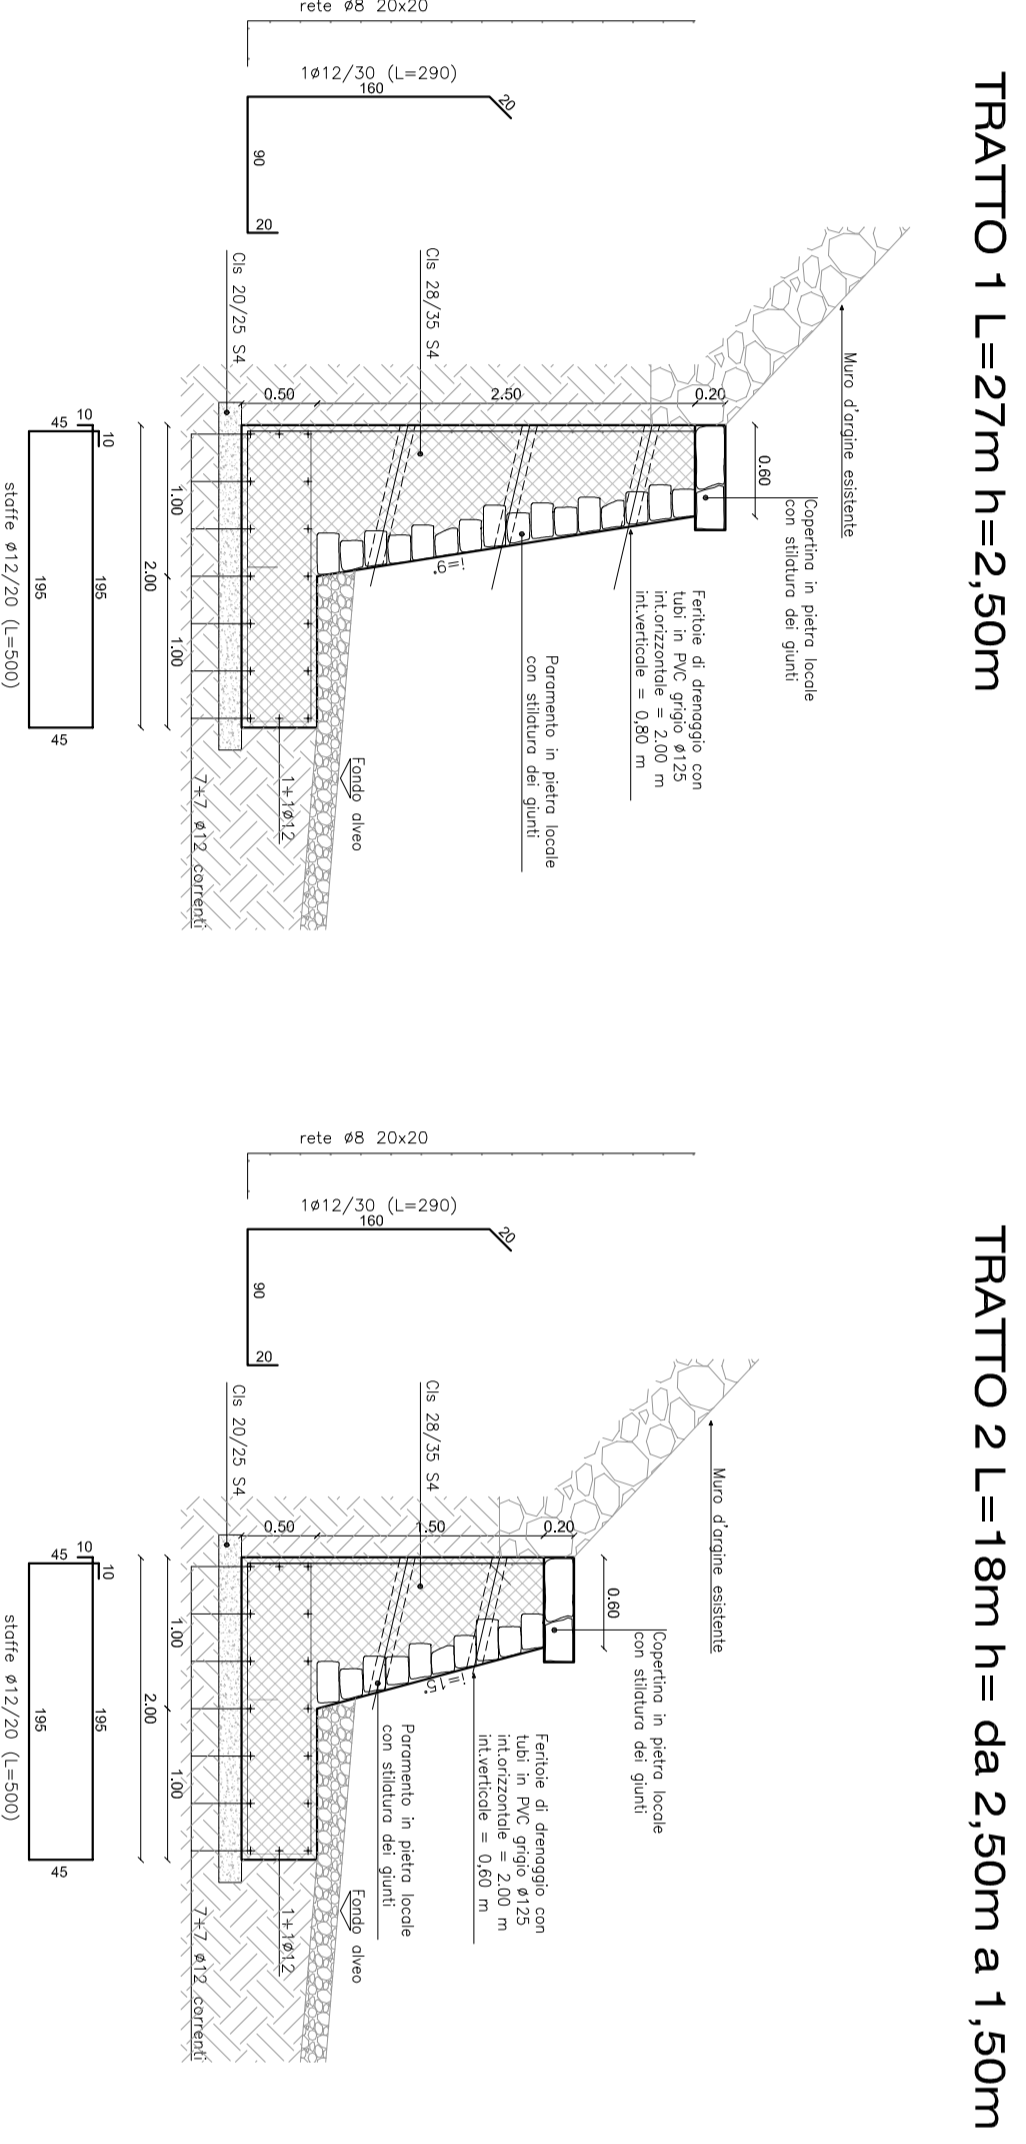

**PIANTA INTERVENTI**  
scala 1:500

