



ING. CESARE CARACCIOLO
VIA BARRONIA, 1, 1, 01
23823 - COLICO (LC)
Tel. 3353561443
e-mail: cesarecaraccio@libero.it

Comune di **Colico**

Provincia di **Lecco**

Oggetto
Opere di fondazione presso la nuova piazzola ecologica da realizzarsi in colico (LC)

Parte d'opera **Opere strutturali getti in c.a.**

Committente

Tavola **1** Carpenterie - 1 scala **1/100**

Il Progettista
ING. CESARE CARACCIOLO


Il Direttore dei Lavori
DA DEFINIRE

Data 21/12/2020 Redazione Aggiornamento Prodotto

CARATTERISTICHE DEI MATERIALI:

- Acciaio per opere c.a. tipo B500C, controllato in stabilimento
- Calcestruzzo per opere c.a. a prestazione garantita (UNI EN 206-1)
- (Dimensioni massime aggregati 20mm)

	Fond.	Elevazioni
Classe di esposizione	XC2	XC2
Rapporto A/C	0,60	0,60
Resistenza	C28/35	C28/35
Contenuto minimo cemento	320	320
Contenuto minimo acciaio	SS	SS
Classe di resistenza	SS	SS

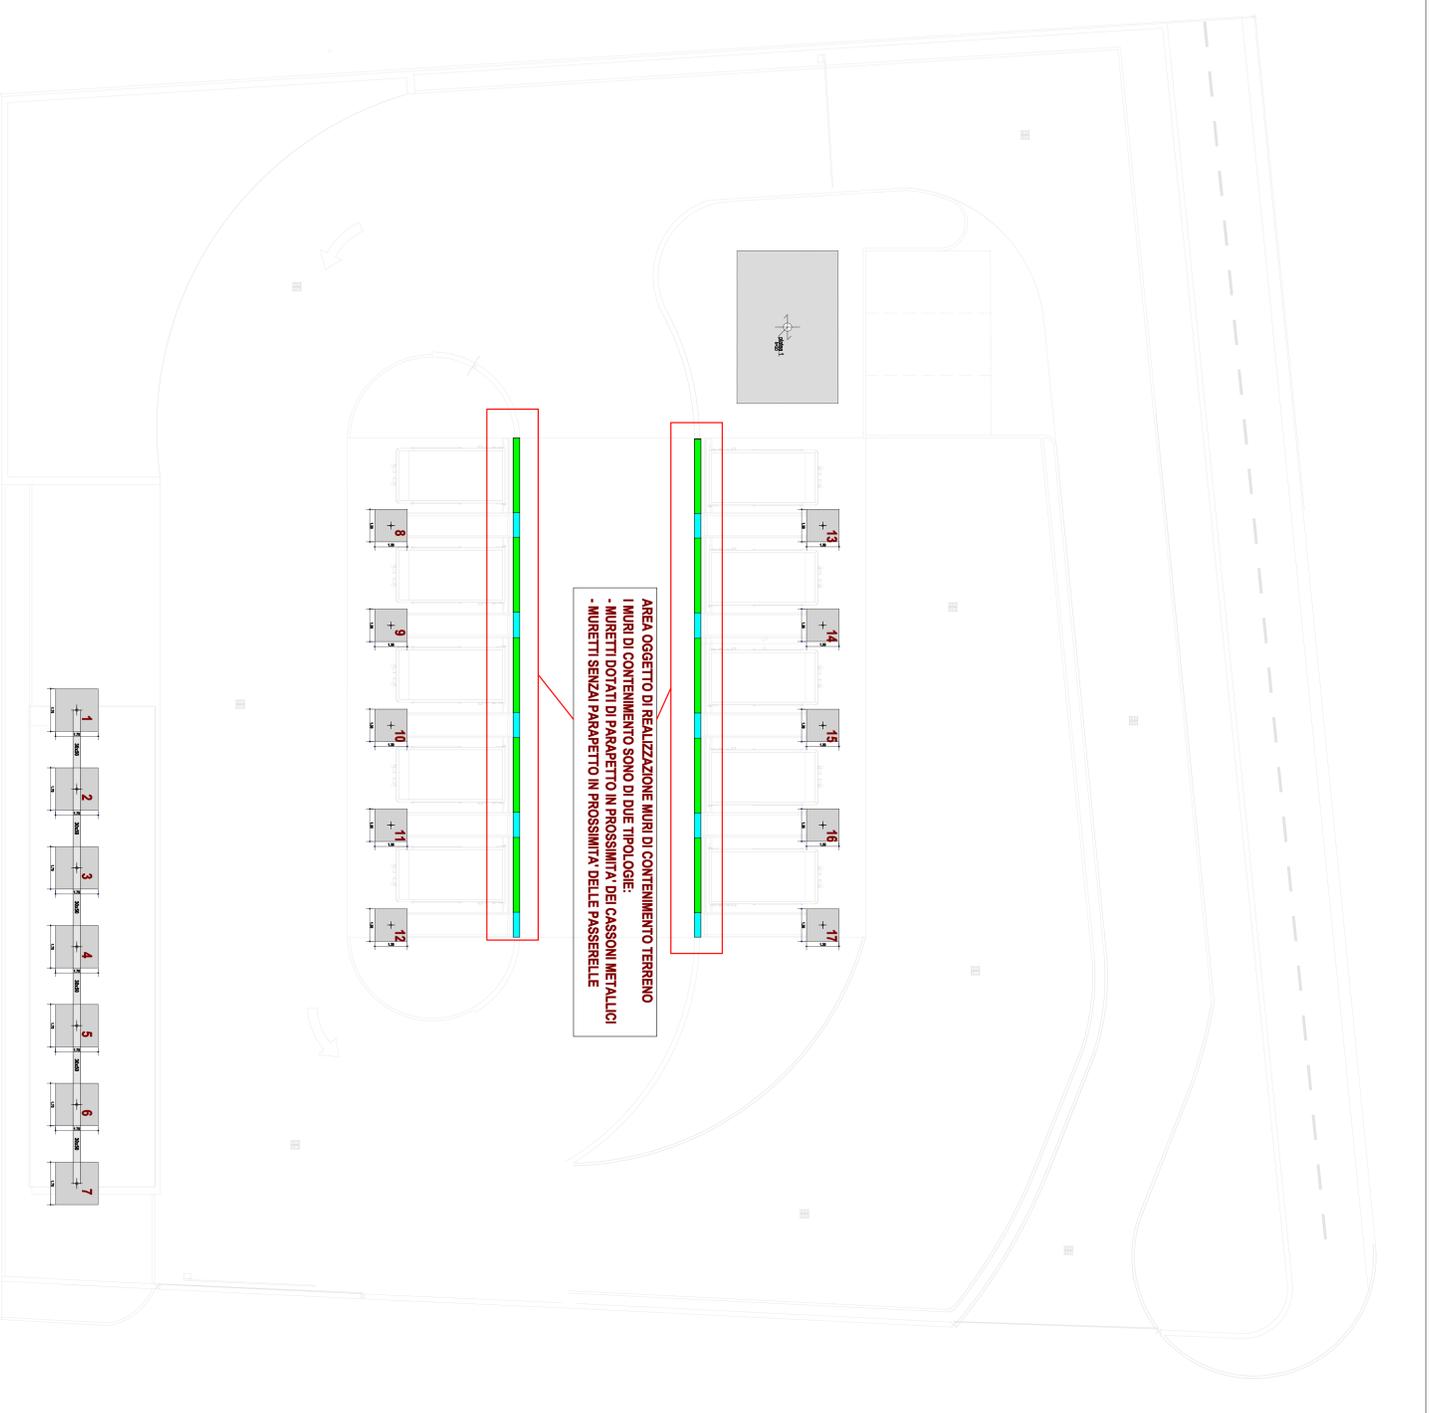

AREA OGGETTO DI REALIZZAZIONE MURI DI CONTENIMENTO TERRENO
I MURI DI CONTENIMENTO SONO DI DUE TIPOLOGIE:
- MURETTI DOTATI DI PARAPETTO IN PROSSIMITA' DEI CASSONI METALLICI
- MURETTI SENZA PARAPETTO IN PROSSIMITA' DELLE PASSERELLE