

ING. CESARE CARACCIOLO
VIA BARONIA, 1, I. 01
23823 - COLICO (LC)
Tel. 3335361443
e-mail cesarecaracciolo@libero.it

Comune di

Colico

Provincia di

Lecco

Oggetto

**Opere di fondazione presso la nuova piazzola
ecologica da realizzarsi in colico (LC)**

Parte d'opera

Opere di fondazione

Committente

Tavola

2

Platee

scala

1/50

Il Progettista

ING. CESARE CARACCIOLO

Il Direttore dei Lavori

DA DEFINIRE

Data 21/12/2020

Revisione

Aggiornamento

Protocollo

Il presente progetto è protetto a termini di legge.


CARATTERISTICHE DEI MATERIALI:

- Acciaio per opere c.a. tipo B450C, controllato in stabilimento
- Calcestruzzo per opere c.a. a prestazione garantita (UNI EN 206-1)
(Diametro massimo aggregati 20mm.)

	Fond.	Elevazioni
Classe di esposizione	XC2	XC2
Rapporto A/C	0,60	0,60
Resistenza	C28/35	C28/35
Contenuto minimo cemento	320	320
Copriferro (mm.)	30	30
Classe di consistenza	S3	S3

PLATEA 1

Fondazione

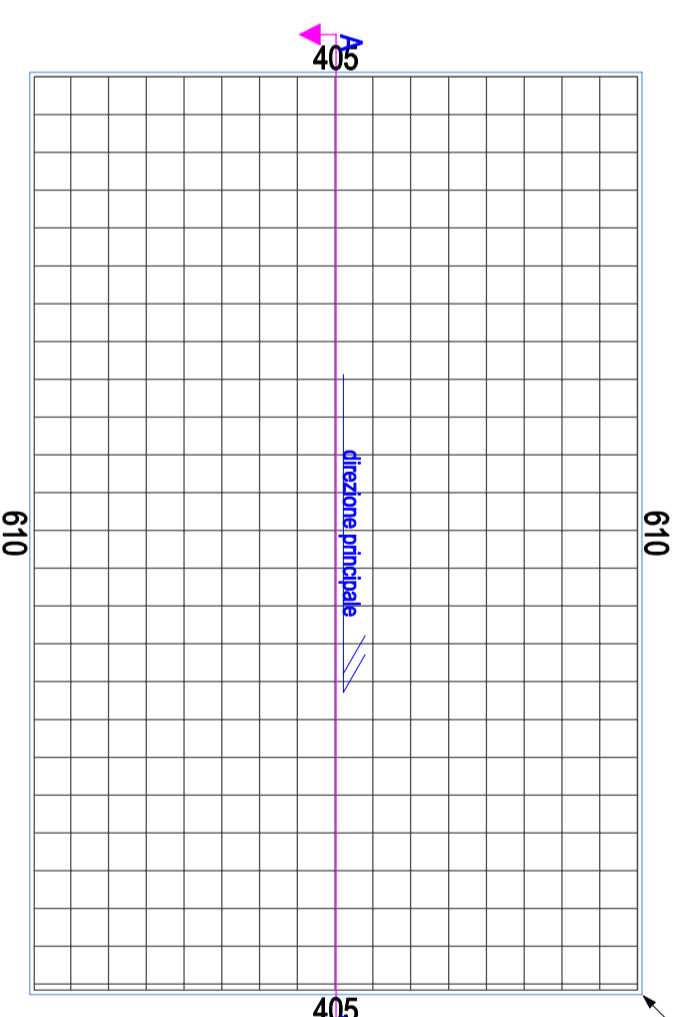


Lato SUPERIORE
Spessore = 20


ARMATURA DIFFUSA:
ø12 /25Principale
ø12 /25Secondaria

Lato INFERIORE

ARMATURA DIFFUSA:
ø12 /25Principale
ø12 /25Secondaria

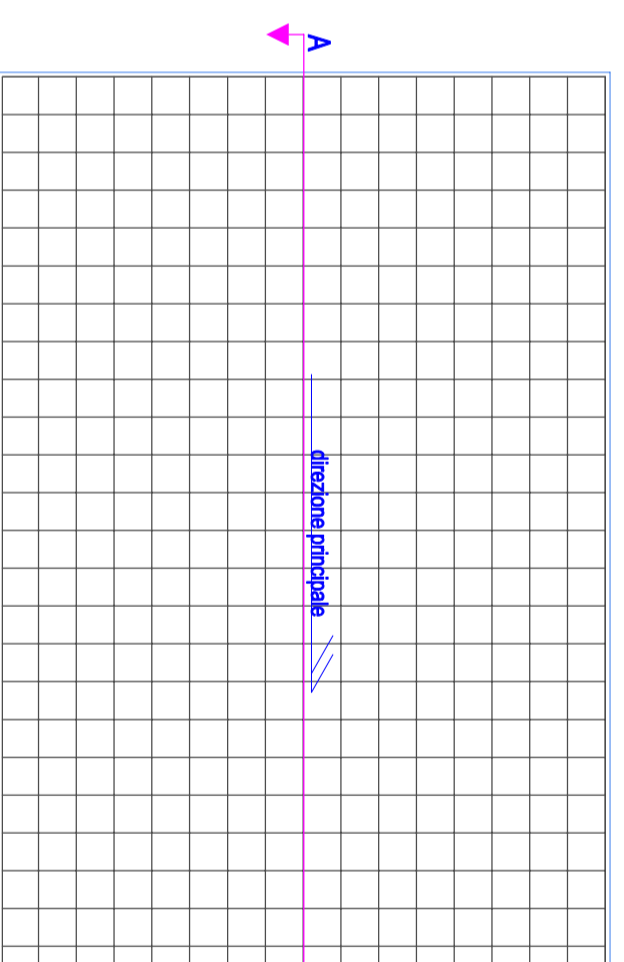

Sezione A-A

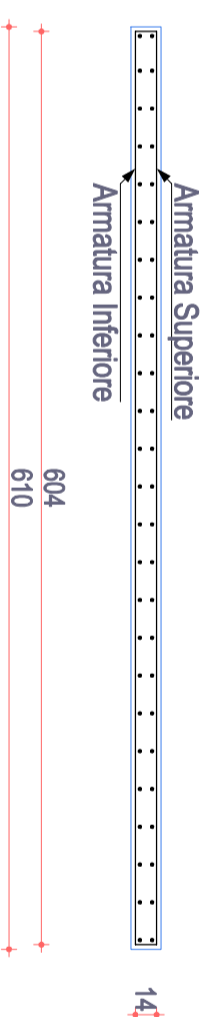

Armatura Superiore
Armatura Inferiore

604
610

1420