



ING. CESARE CARACCILO
VIA BARONDA, 1, I. 01
23823 - COLICO (LC)
Tel. 3335361443
e-mail cesarecaracciolo@libero.it

Comune di **Colico**

Provincia di **Lecco**

Oggetto

Opere di fondazione presso la nuova piazzola ecologica da realizzarsi in colico (LC)


Parte d'opera **Opere di fondazione**

Committente

Tavola **4** Trave di collegamento plinti scala **1/50**

Il Progettista **ING. CESARE CARACCILO** Il Direttore dei Lavori **DA DEFINIRE**

Data **21/12/2020** Revisione Aggiornamento Protocollo

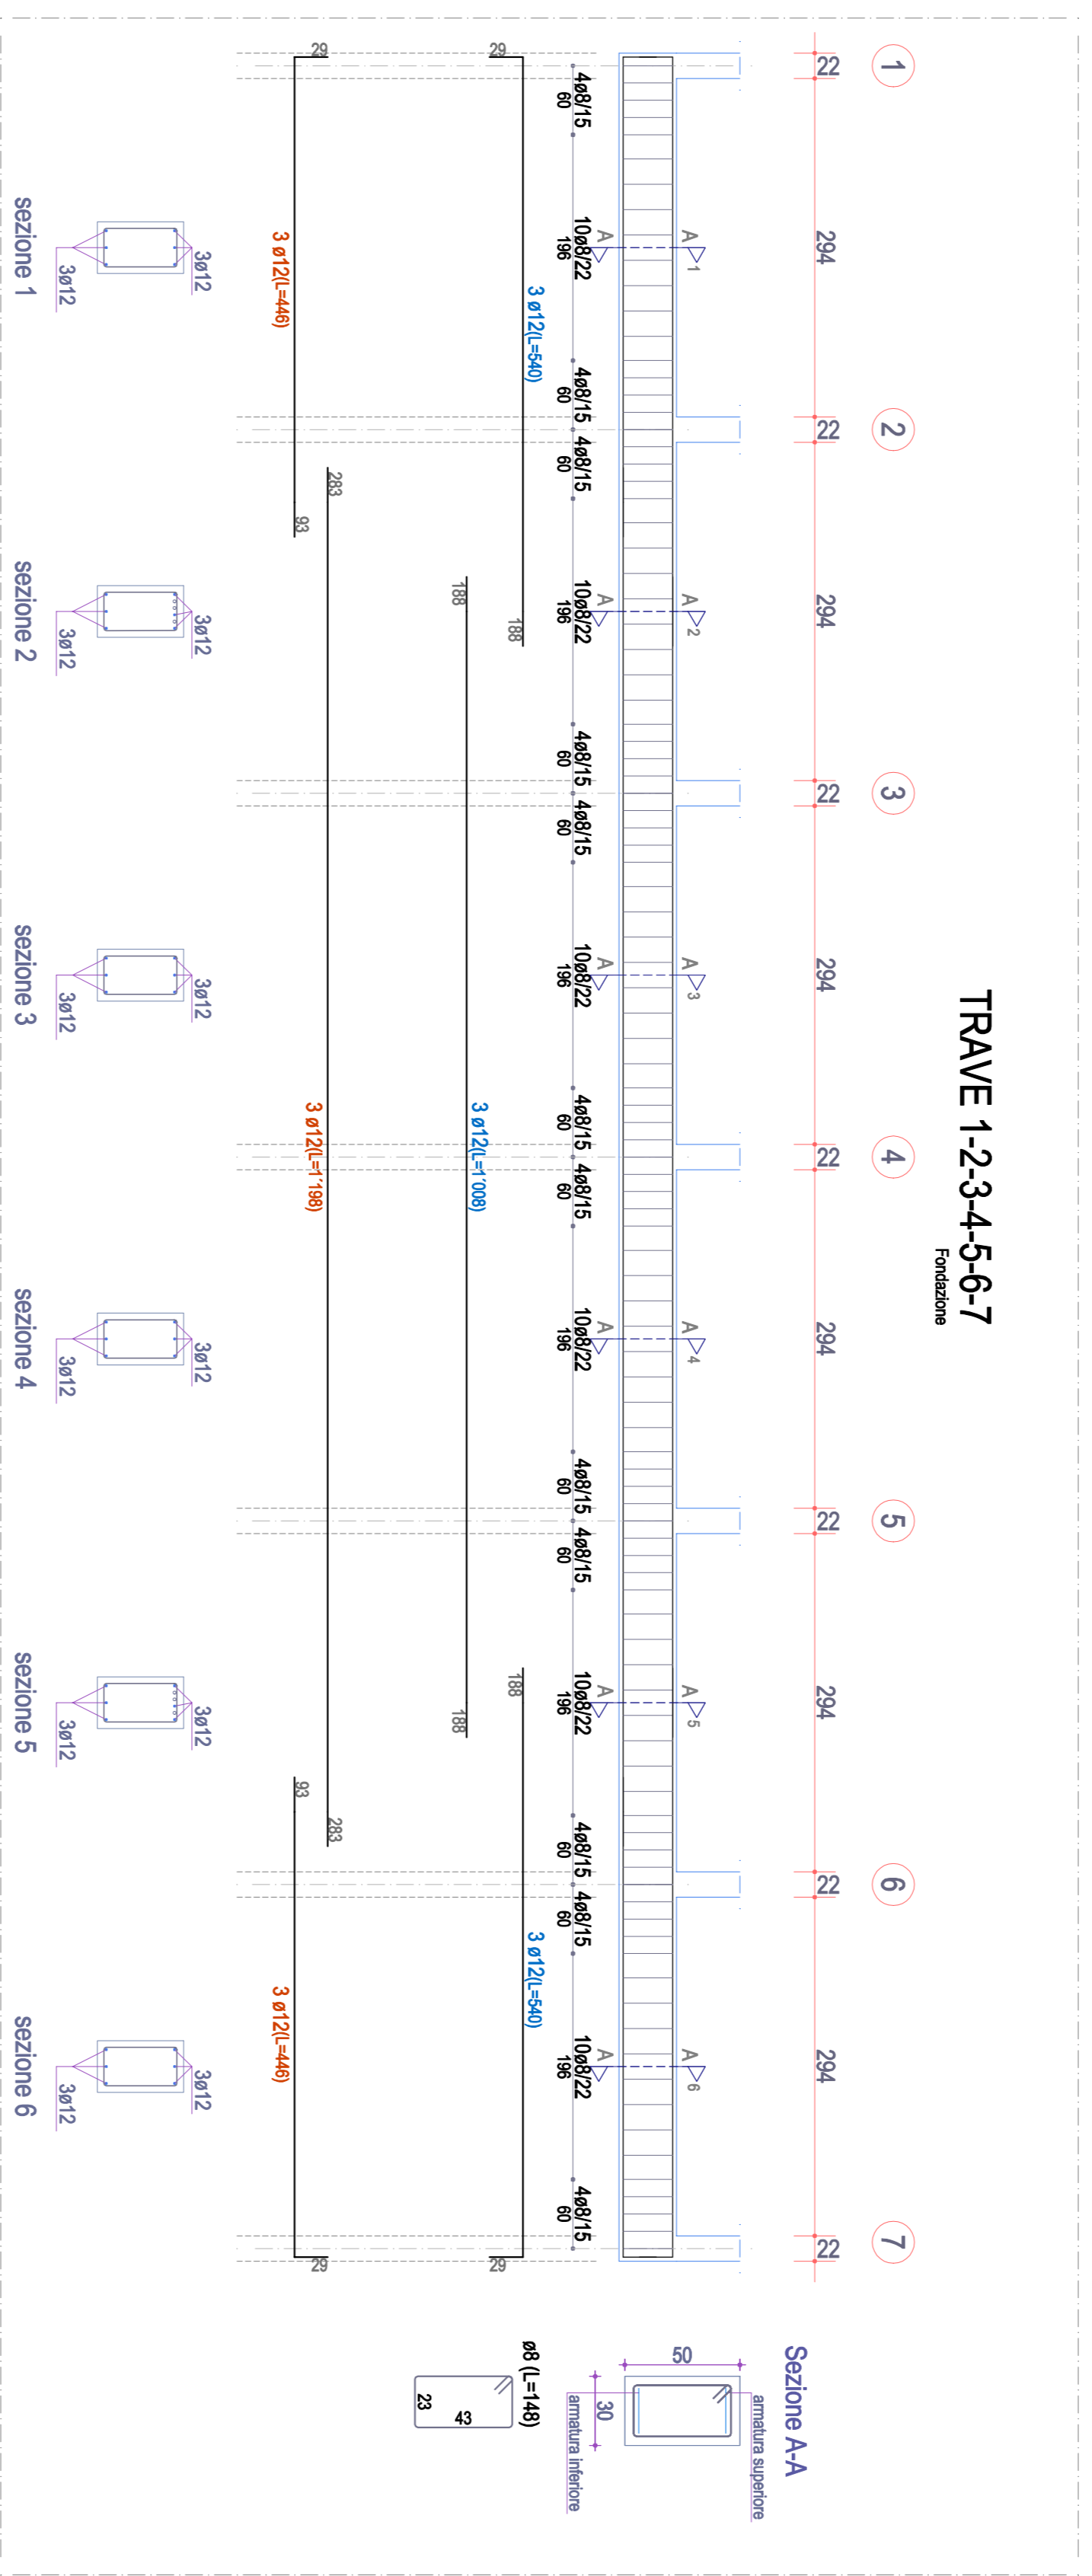

CARATTERISTICHE DEI MATERIALI:

- Acciaio per opere c.a. tipo B450C, controllato in stabilimento
- Calcestruzzo per opere c.a. a prestazione garantita (UNI EN 206-1)
- (Diametro massimo aggregati 20mm.)

	Fond.	Elevazioni
Classe di esposizione	XC2	XC2
Rapporto A/C	0,60	0,60
Resistenza	C28/35	C28/35
Contenuto minimo cemento	320	320
Copertura (mm.)	30	30
Classe di consistenza	S3	S3