



**ING. CESARE CARACCIOLO**  
VIA BARONIA, 1, i. 01  
23823 - COLICO (LC)  
Tel. 3335361443  
e-mail cesarecaracciolo@libero.it

Comune di

**Colico**

Provincia di

**Lecco**

Oggetto

Opere di fondazione presso la nuova piazzola  
ecologica da realizzarsi in colico (LC)

Parte d'opera

Opere di fondazione

Committente

Tavola

**9**

Sezione incasso

scala

Il Progettista

**ING. CESARE CARACCIOLO**

Il Direttore dei Lavori

**DA DEFINIRE**


Data 21/12/2020

Revisione

Aggiornamento

Protocollo

**INCASSO PLINTO TETTOIA E PASSERELLA - 40 CM**

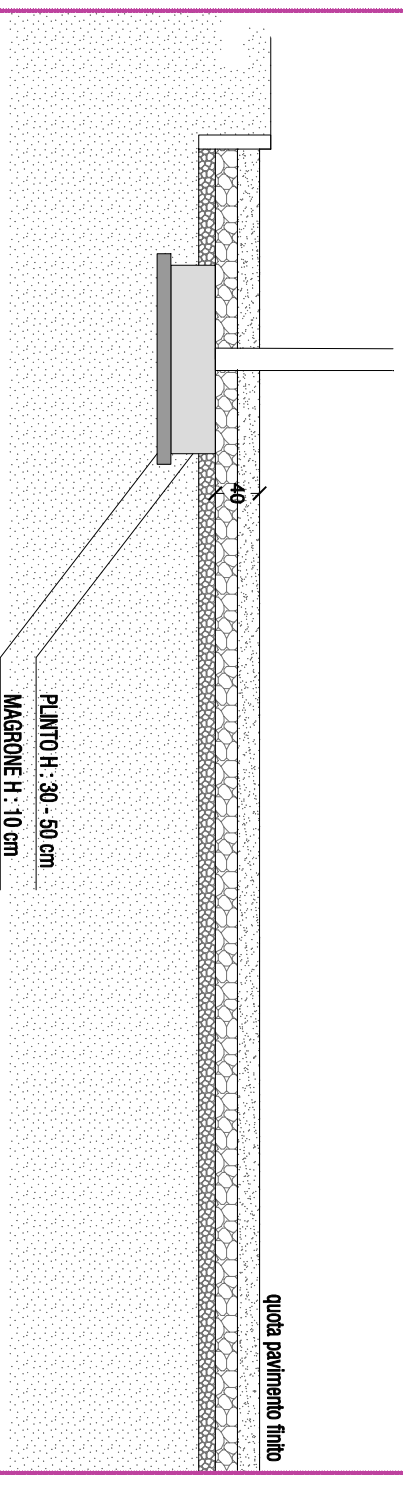

**INCASSO PLATEA PER CONTAINER PREFABBRICATO**

