



COMUNE DI COLICO
Provincia di Lecco




**REALIZZAZIONE PIAZZOLA
ECOLOGICA**
PROGETTO ESECUTIVO

OGGETTO: - Sezione A-A
- Abaco materiali

Data	Commissione N.	Scala
Dicembre 2020		1/100
Il Committente	Il Progettista	Tav. N.
Comune di Colico		7

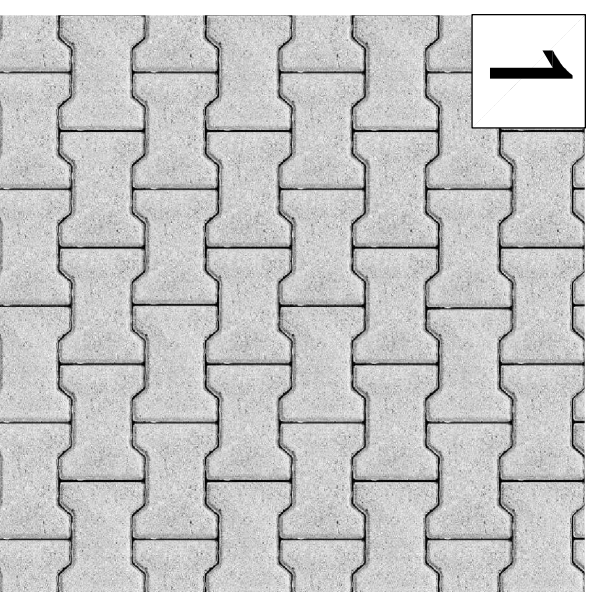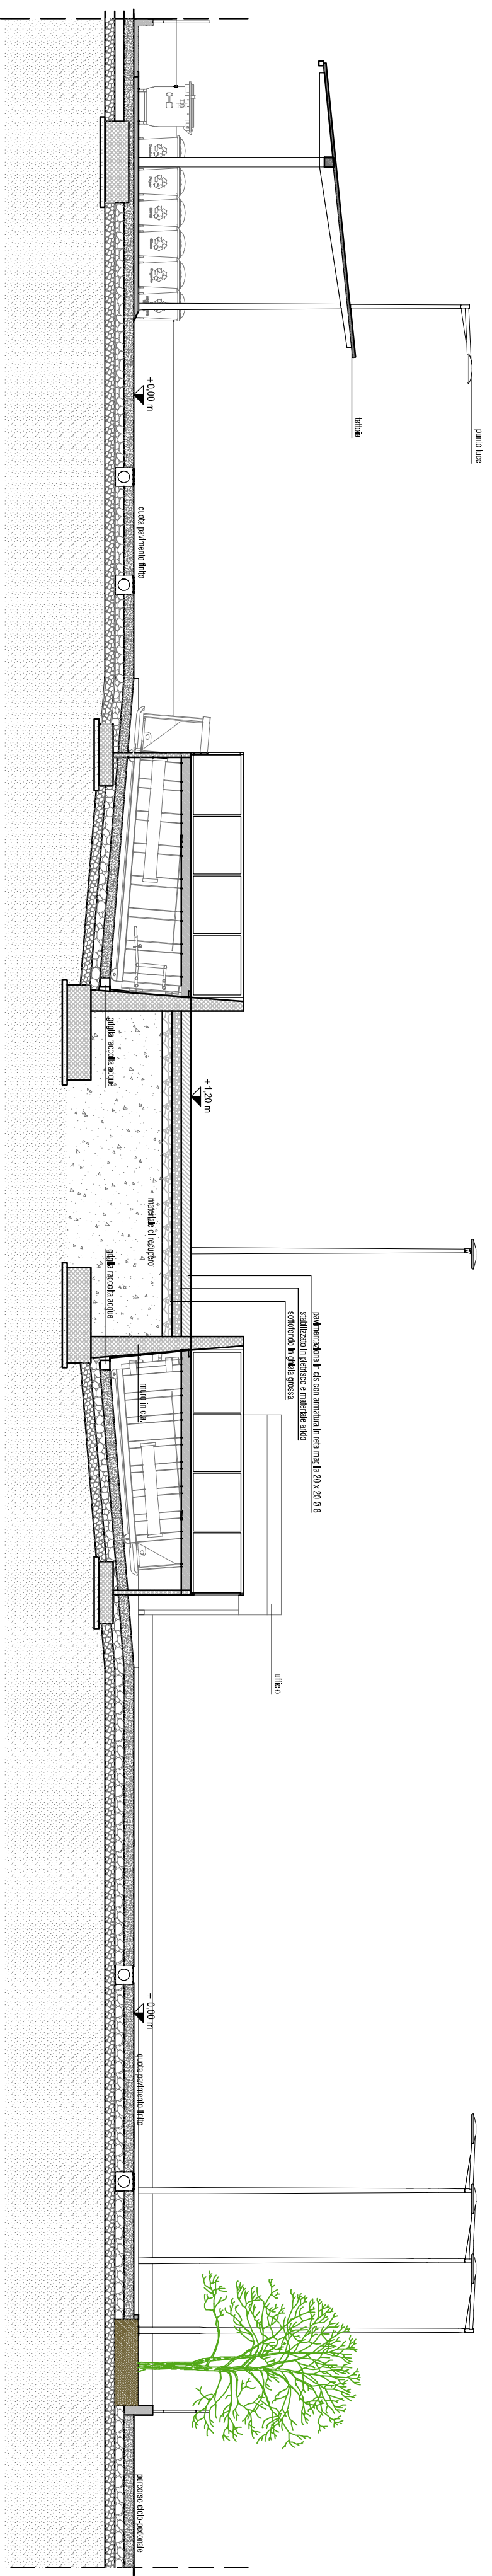

1 Masselli autobloccanti

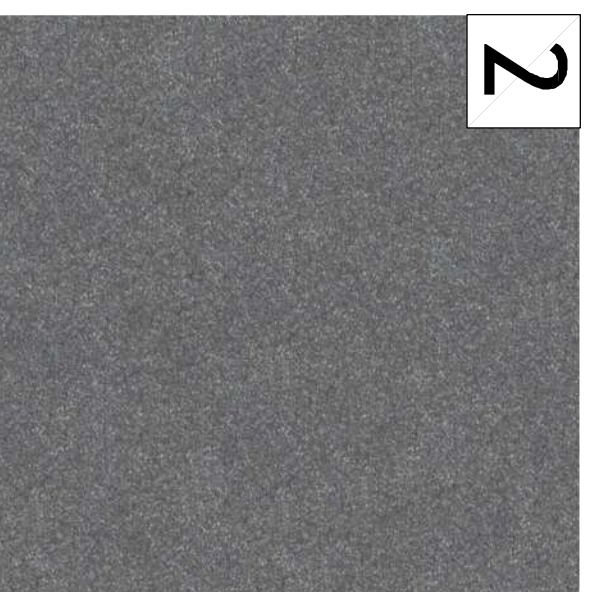


2 Conglomerato bituminoso



3 CLS rinforzato



4 Sbarra automatica

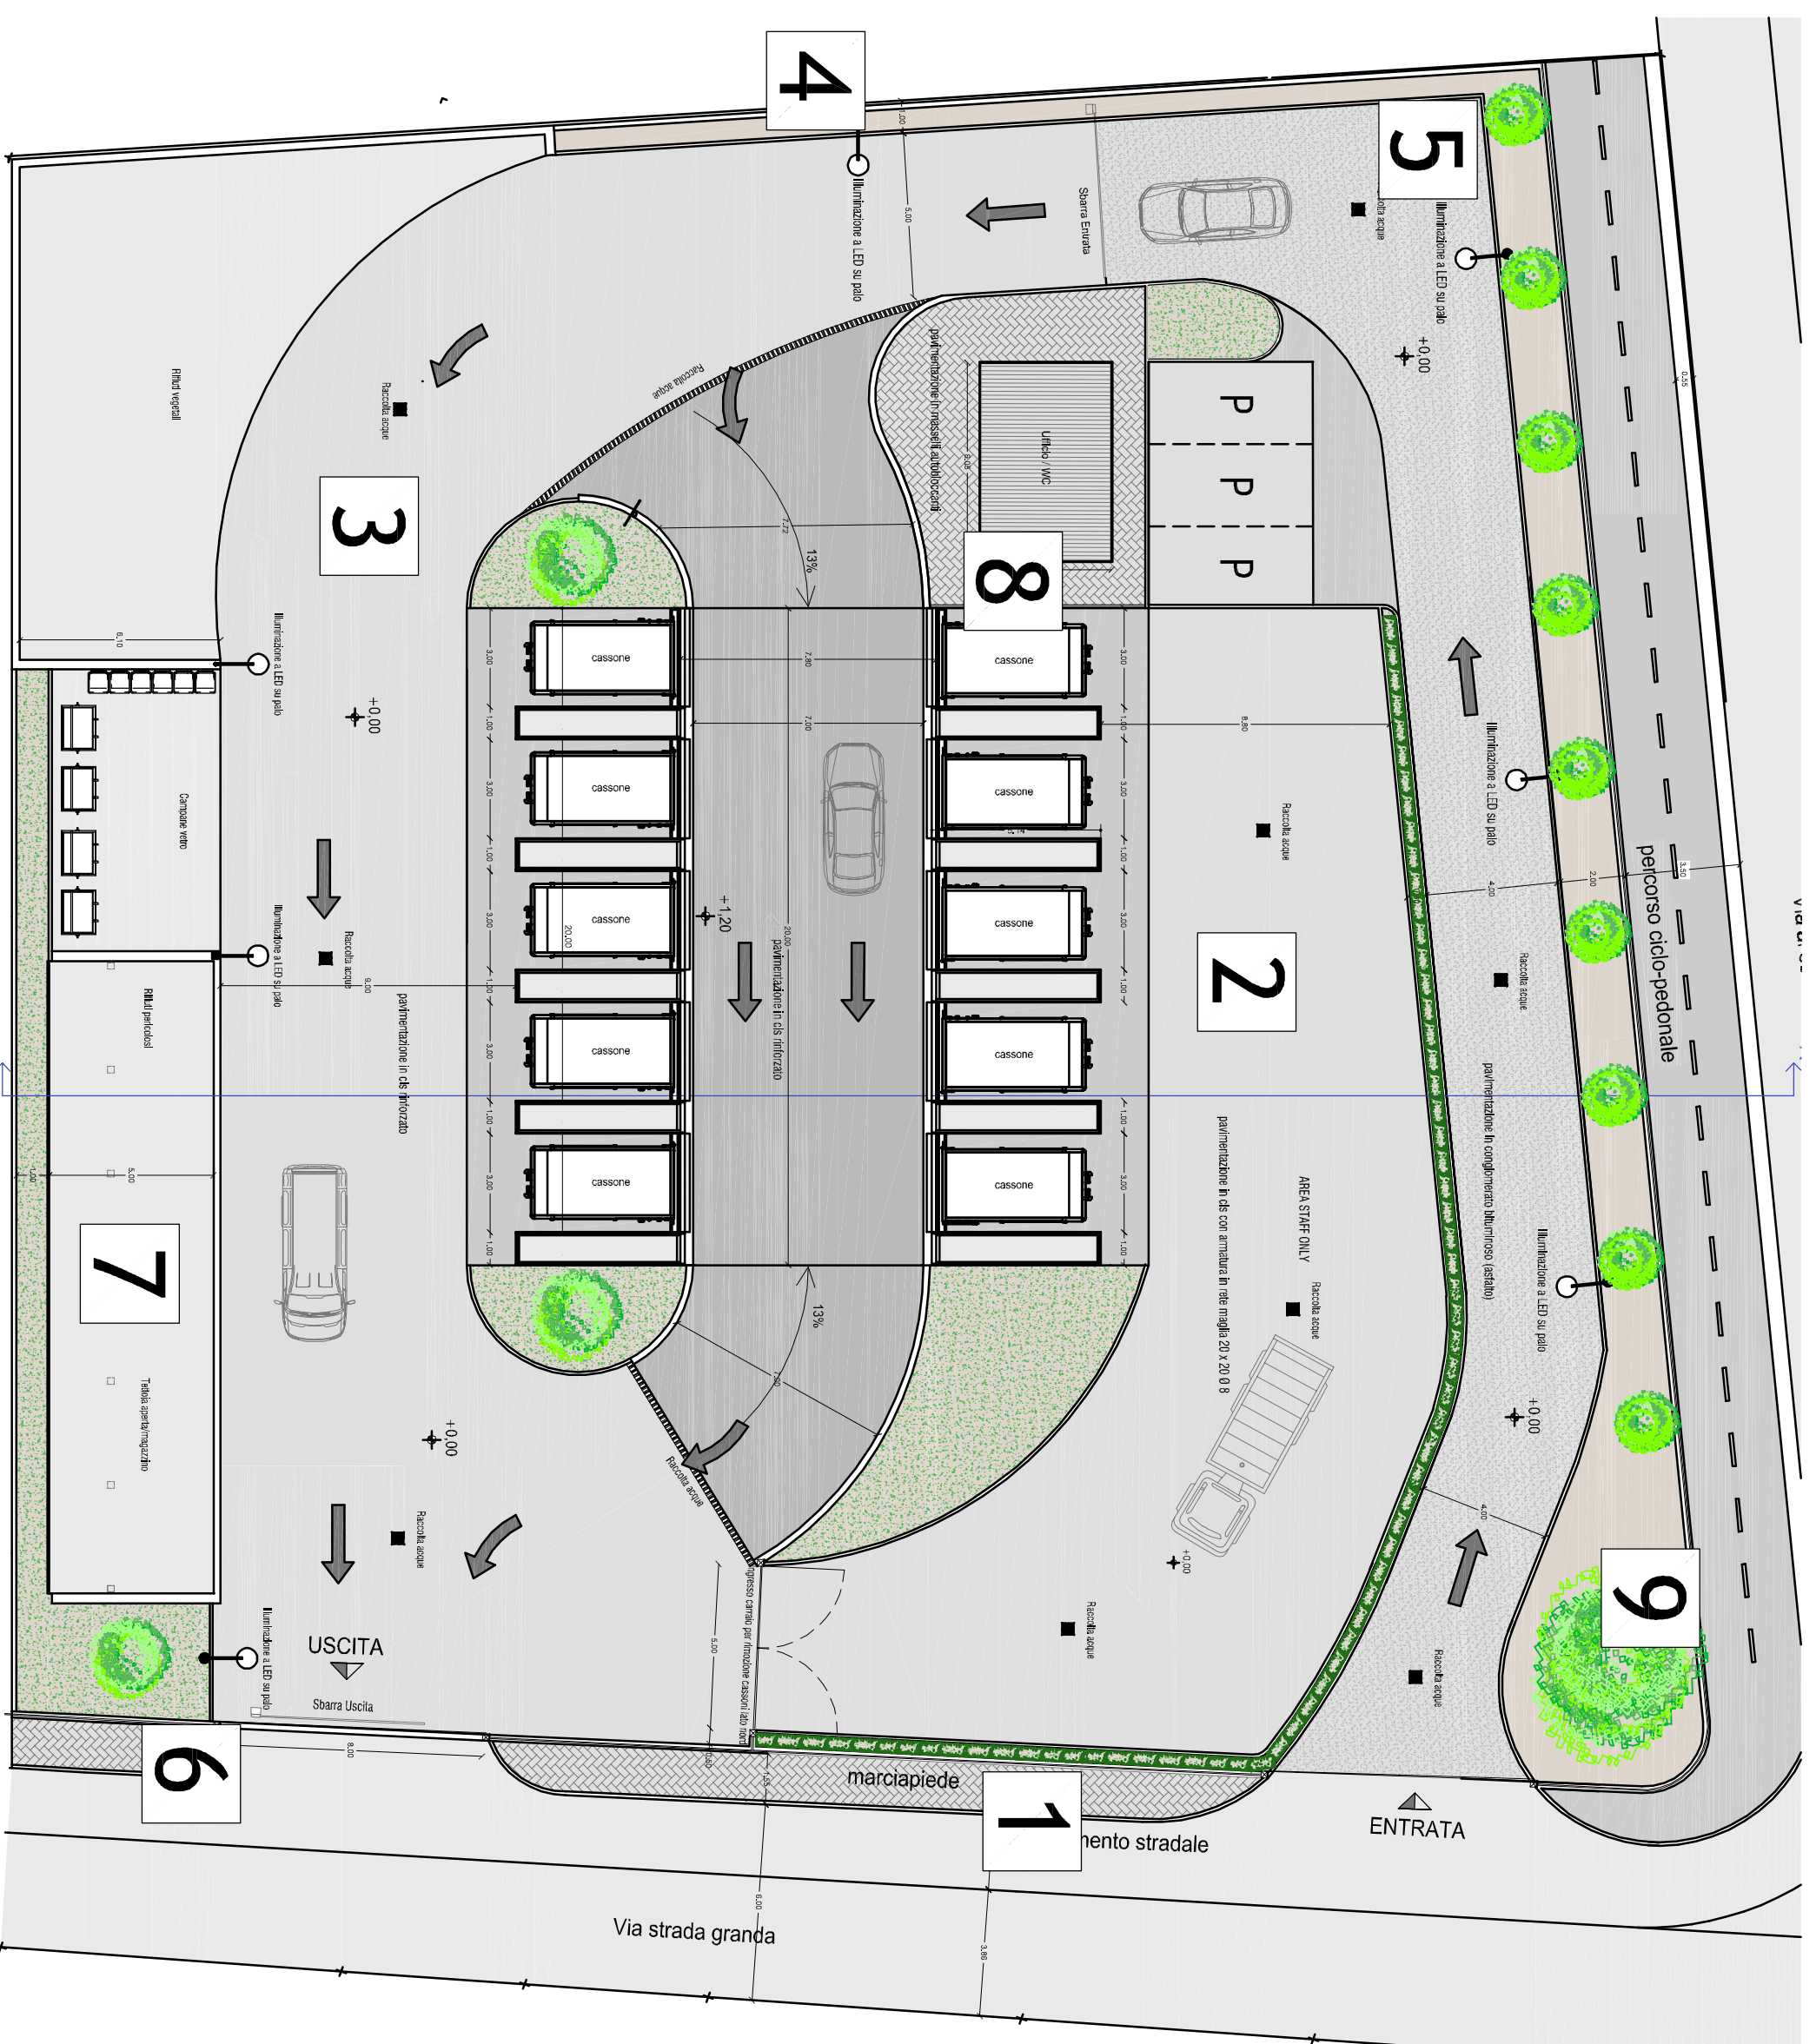

9 Carpinus betulus




8 Rivestimento ufficio



5 Apparecchio illuminante



6 Recinzione

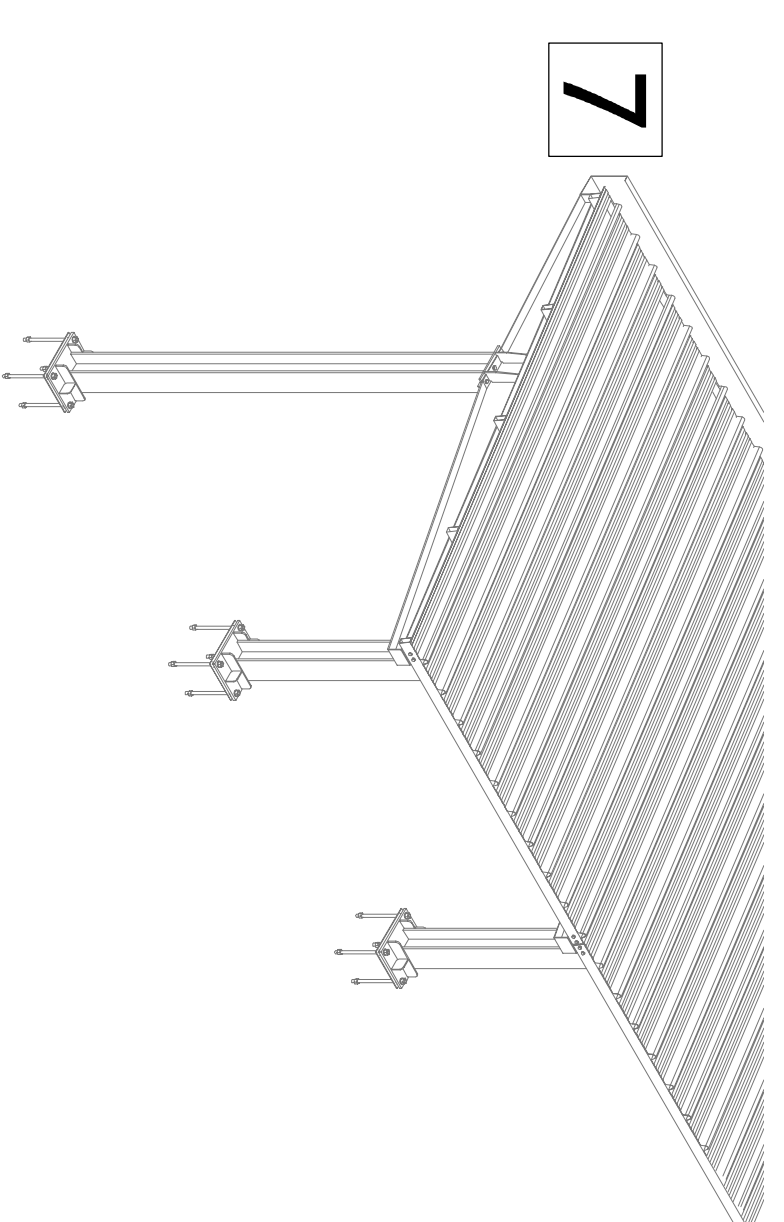

7 Dettaglio tettoia