






AGENDA STRATEGICA DI COORDINAMENTO LOCALE

per L'AMPLIAMENTO DELL'INSEDIAMENTO PRODUTTIVO
DELLA DITTA SE.V.A.L. ELETTRICA srl
MEDIANTE PROCEDURA SUAP IN VARIANTE AL PGT
VIGENTE E ADOTTATO IN COMUNE DI COLICO



ai sensi degli artt. 15 e 28 delle N.d.A. del P.T.C.P.

PROGETTO PERCORSO CICLOPEDONALE

DATA	Comm. Num.	SCALA
aprile 2023	14/22	varie
IL COMMITTENTE	IL TECNICO	TAV. N.
S.E. VAL. - Società Elettrica Valtellinese srl c.f. 00987340148 Via Furoni 284/G Piantedo (SO)	Arch. Massimiliano Nutricati	3

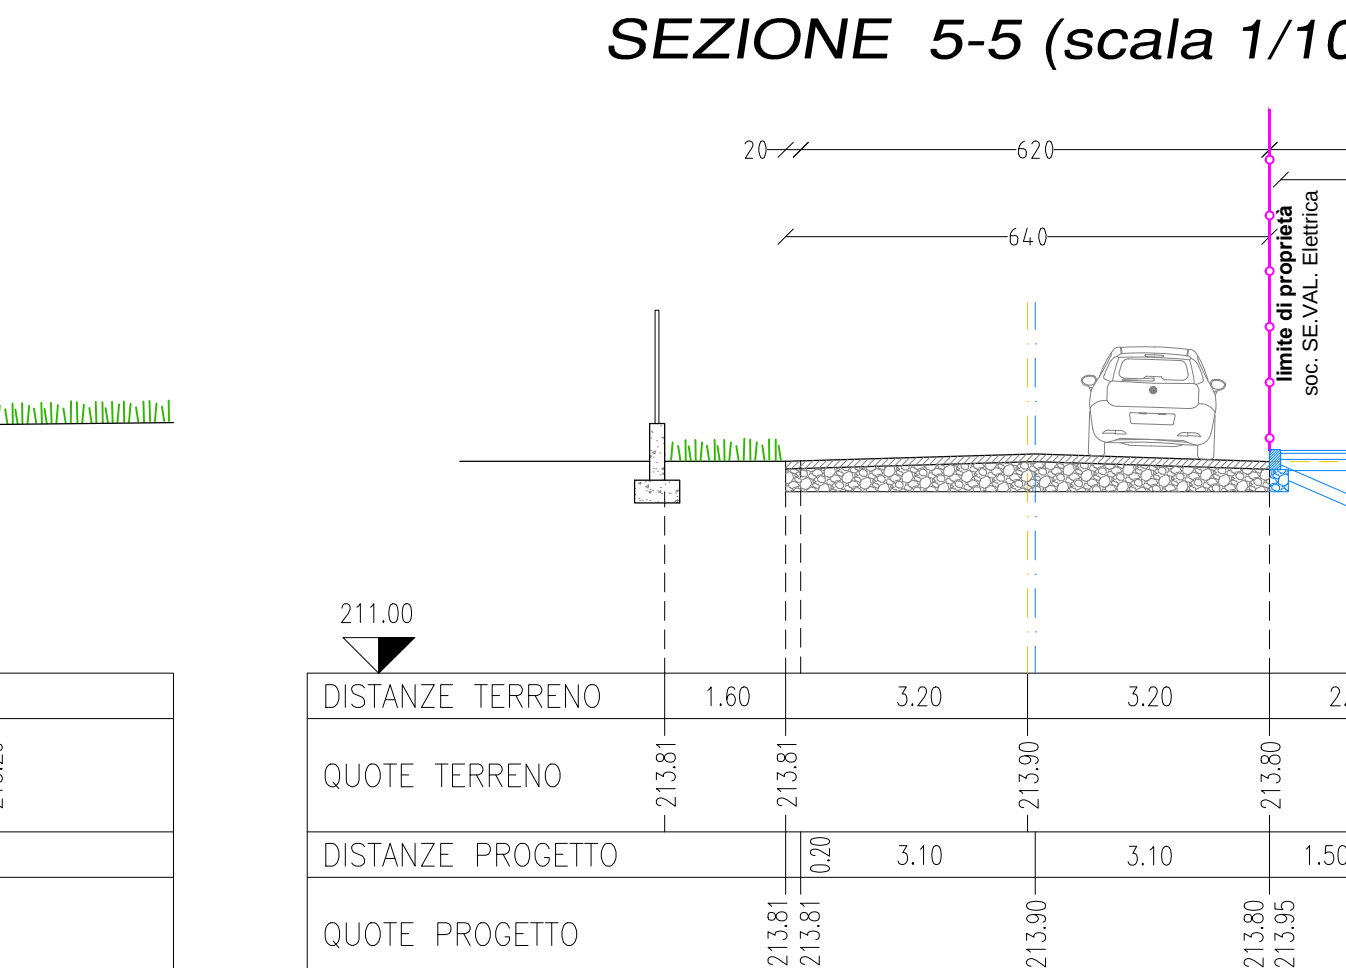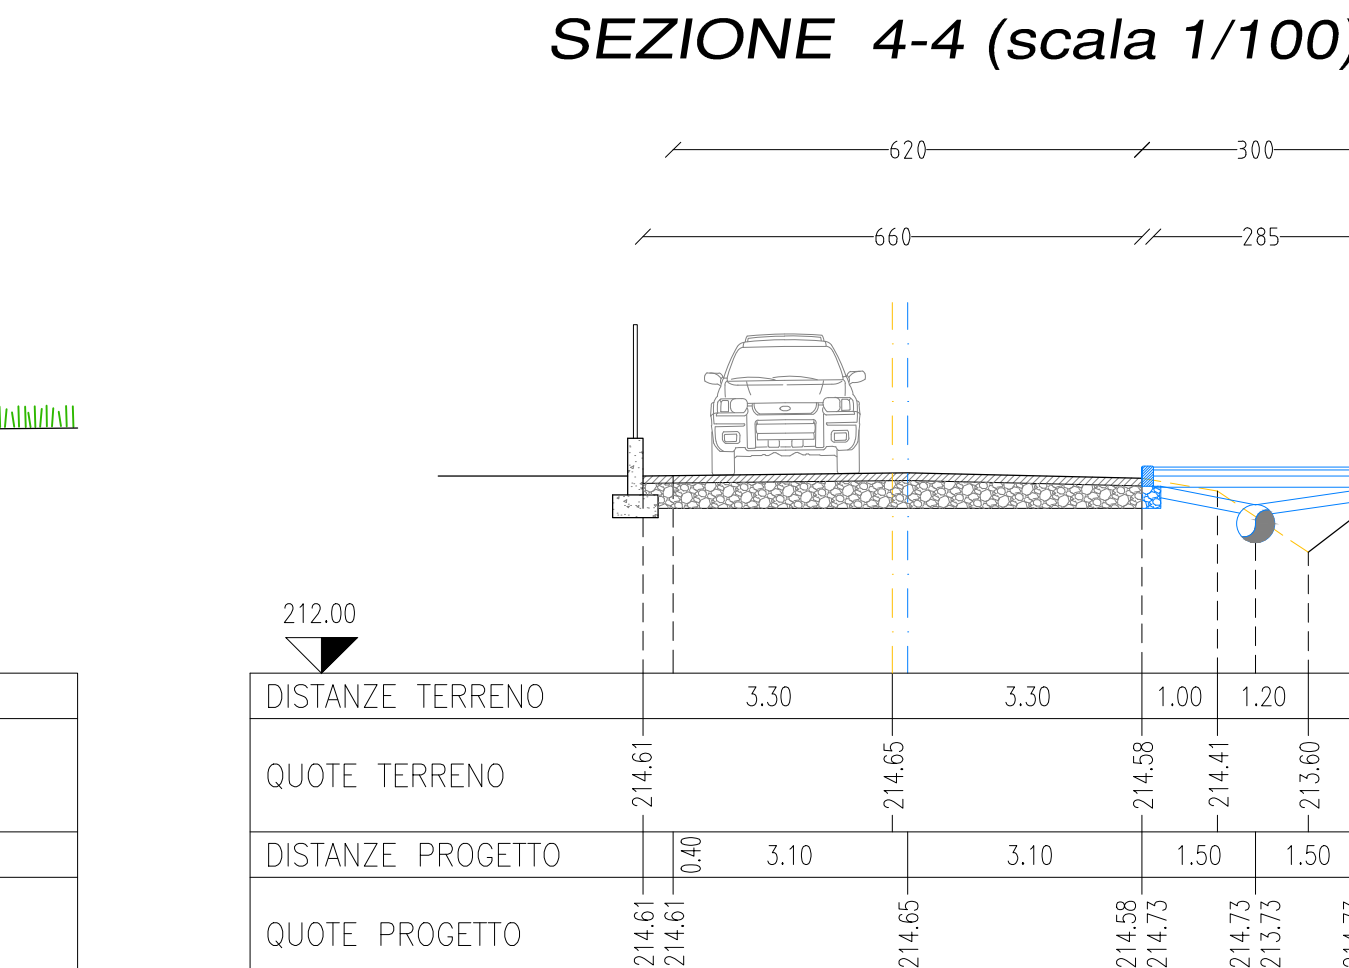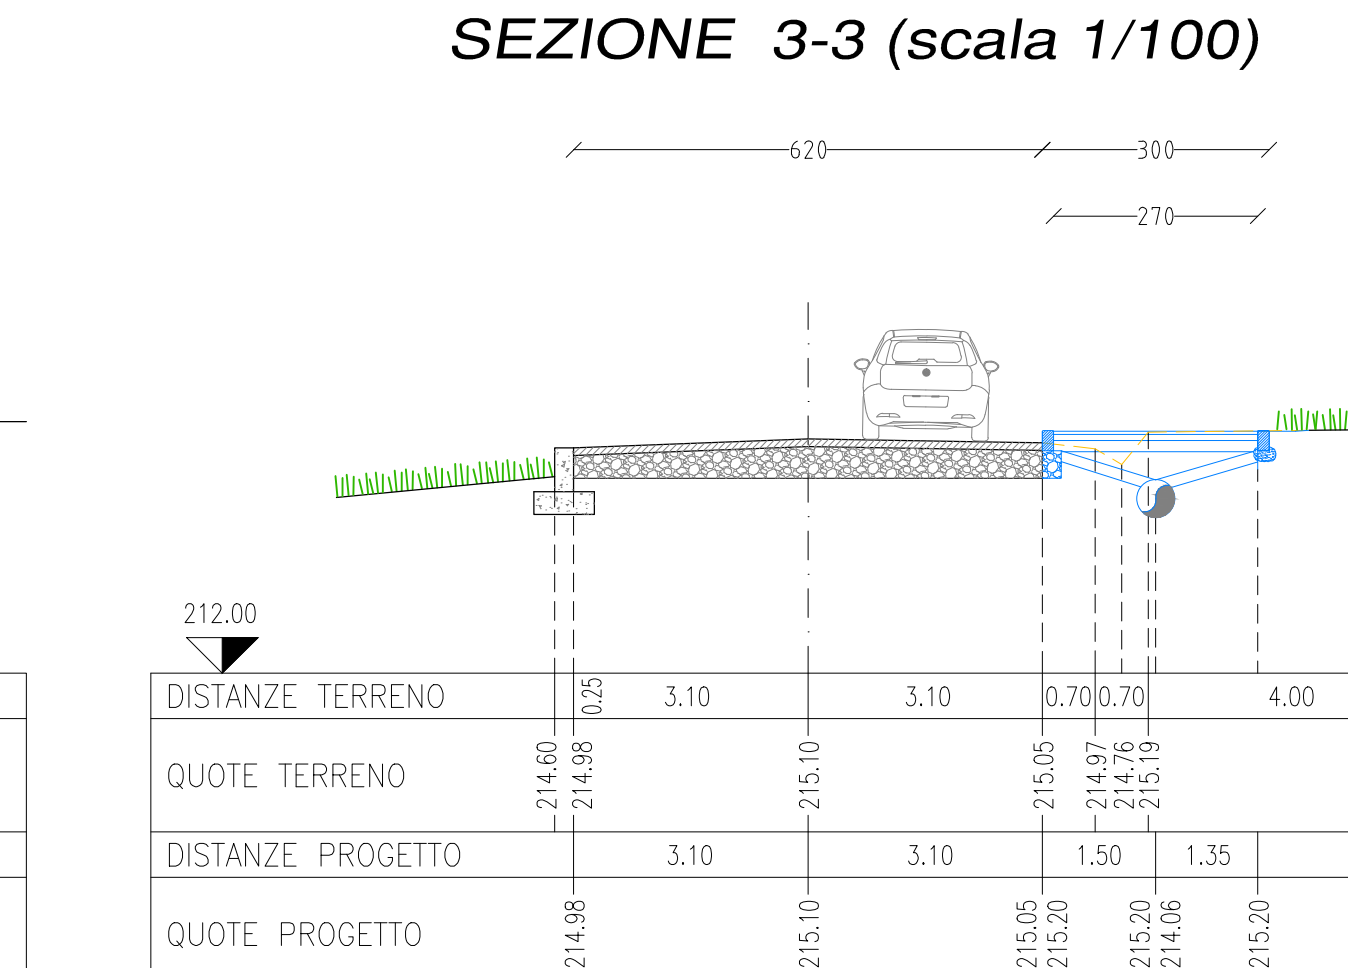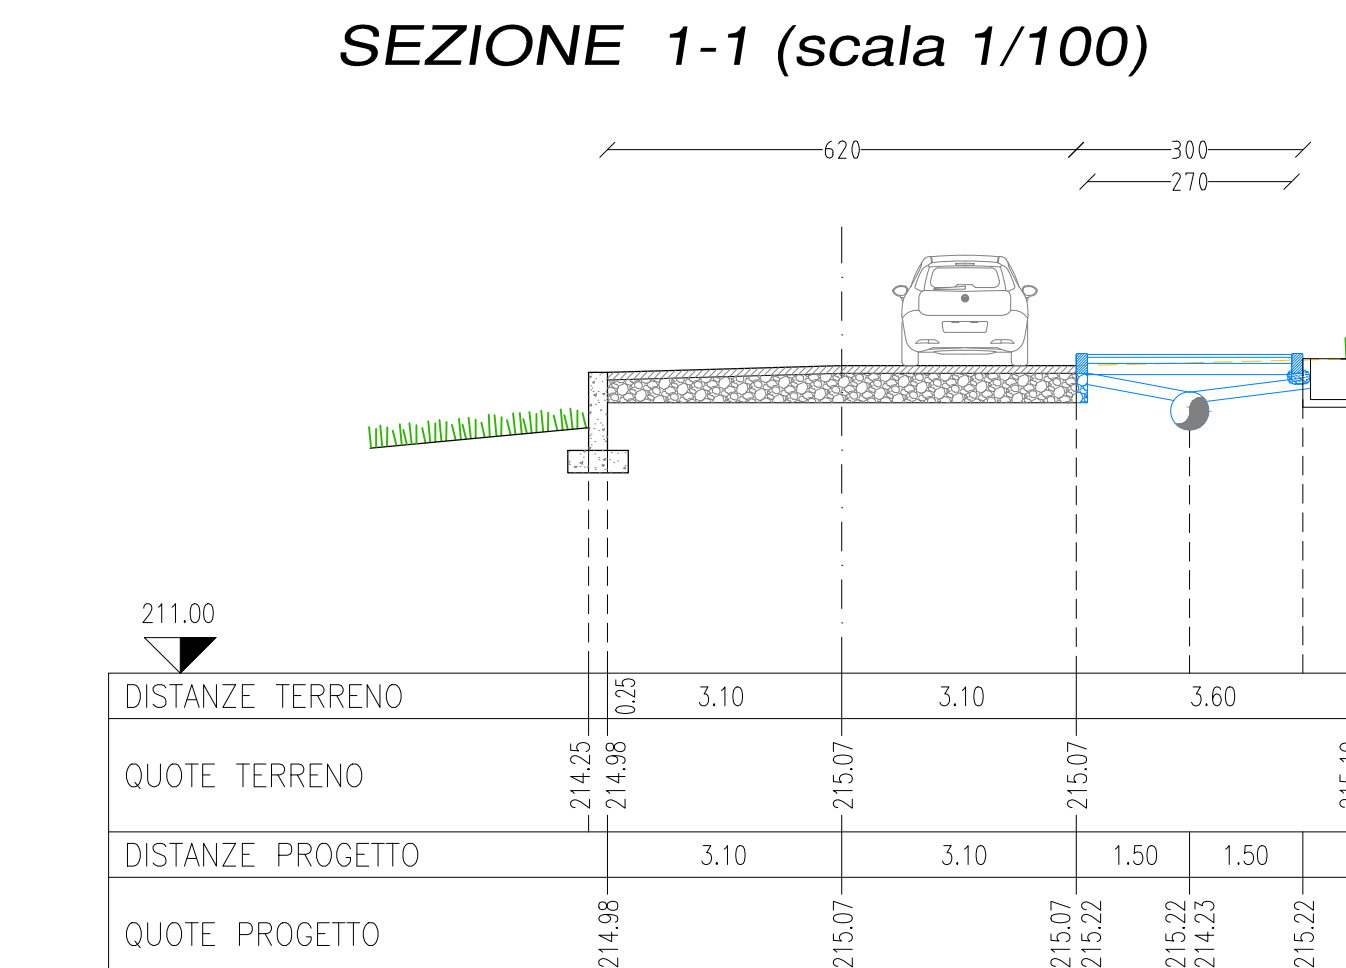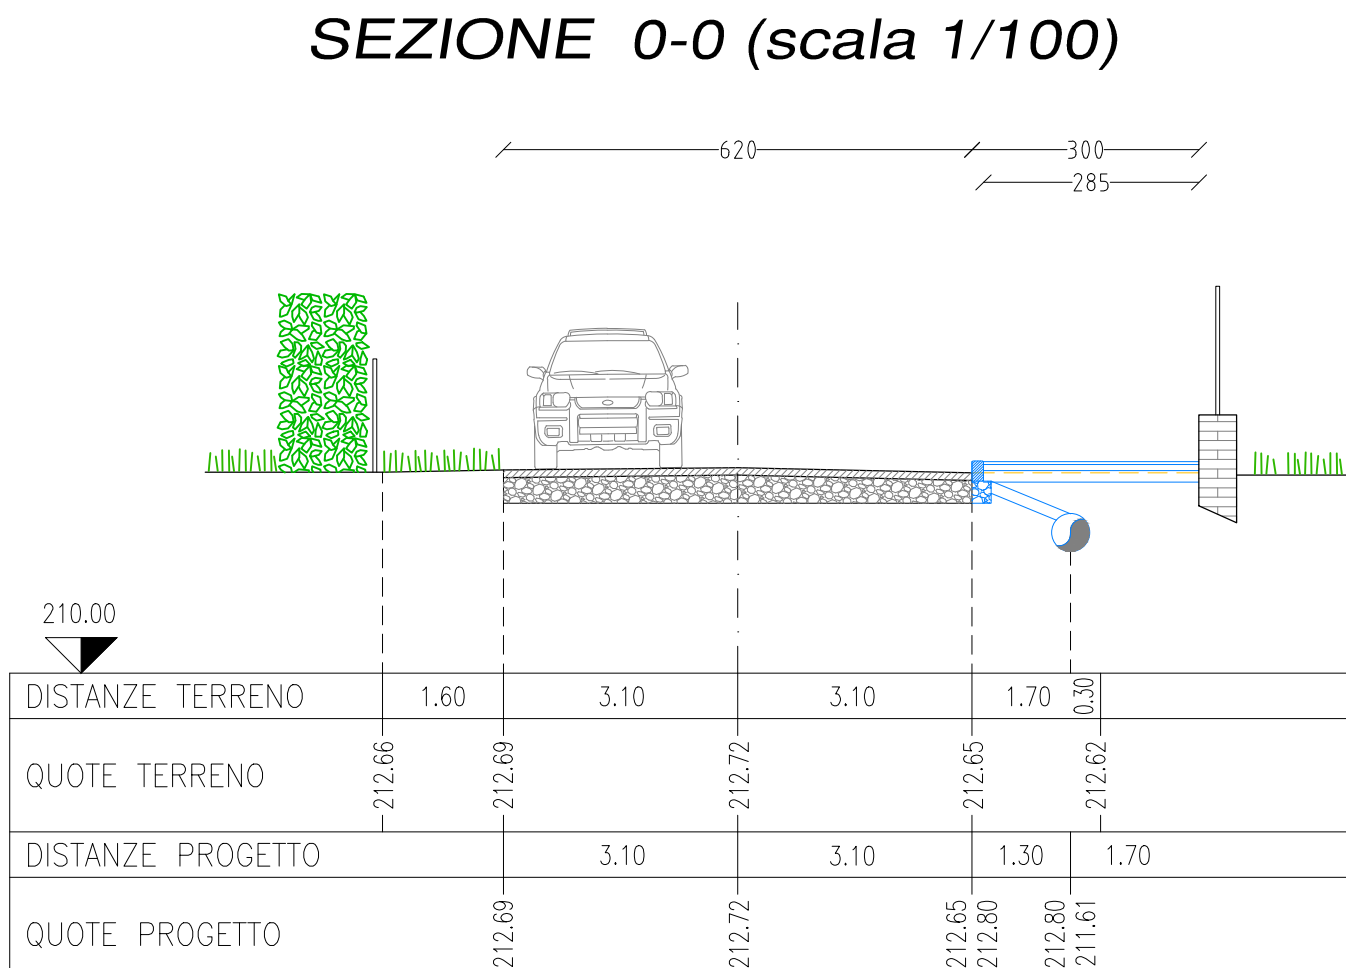

PARTICOLARE COSTRUTTIVO (scala 1/20)

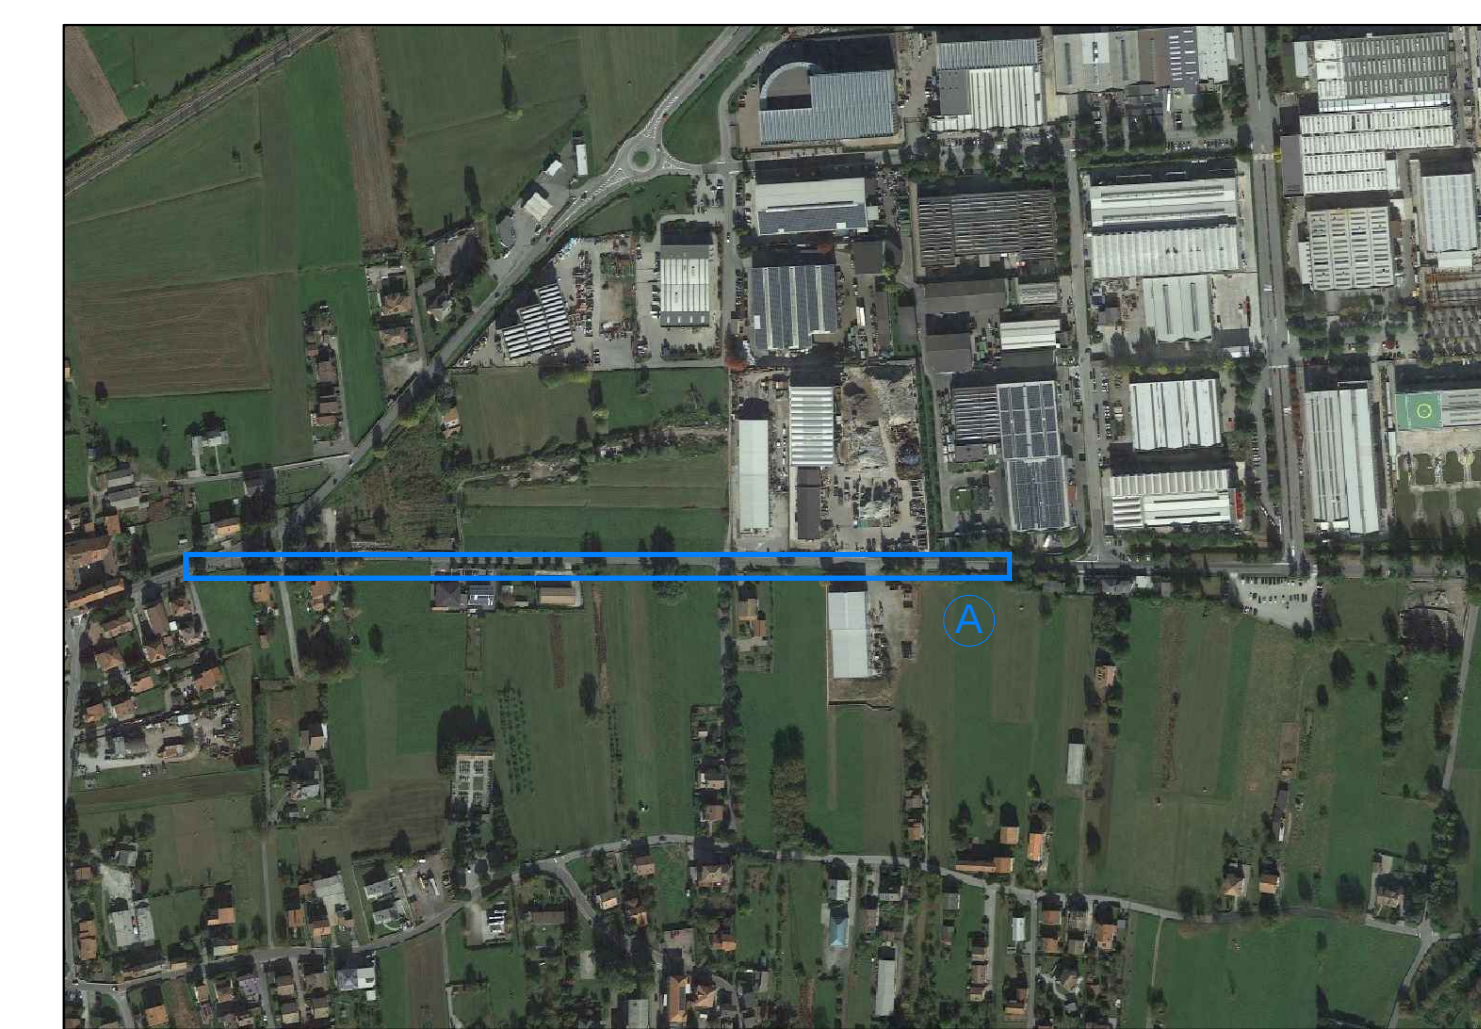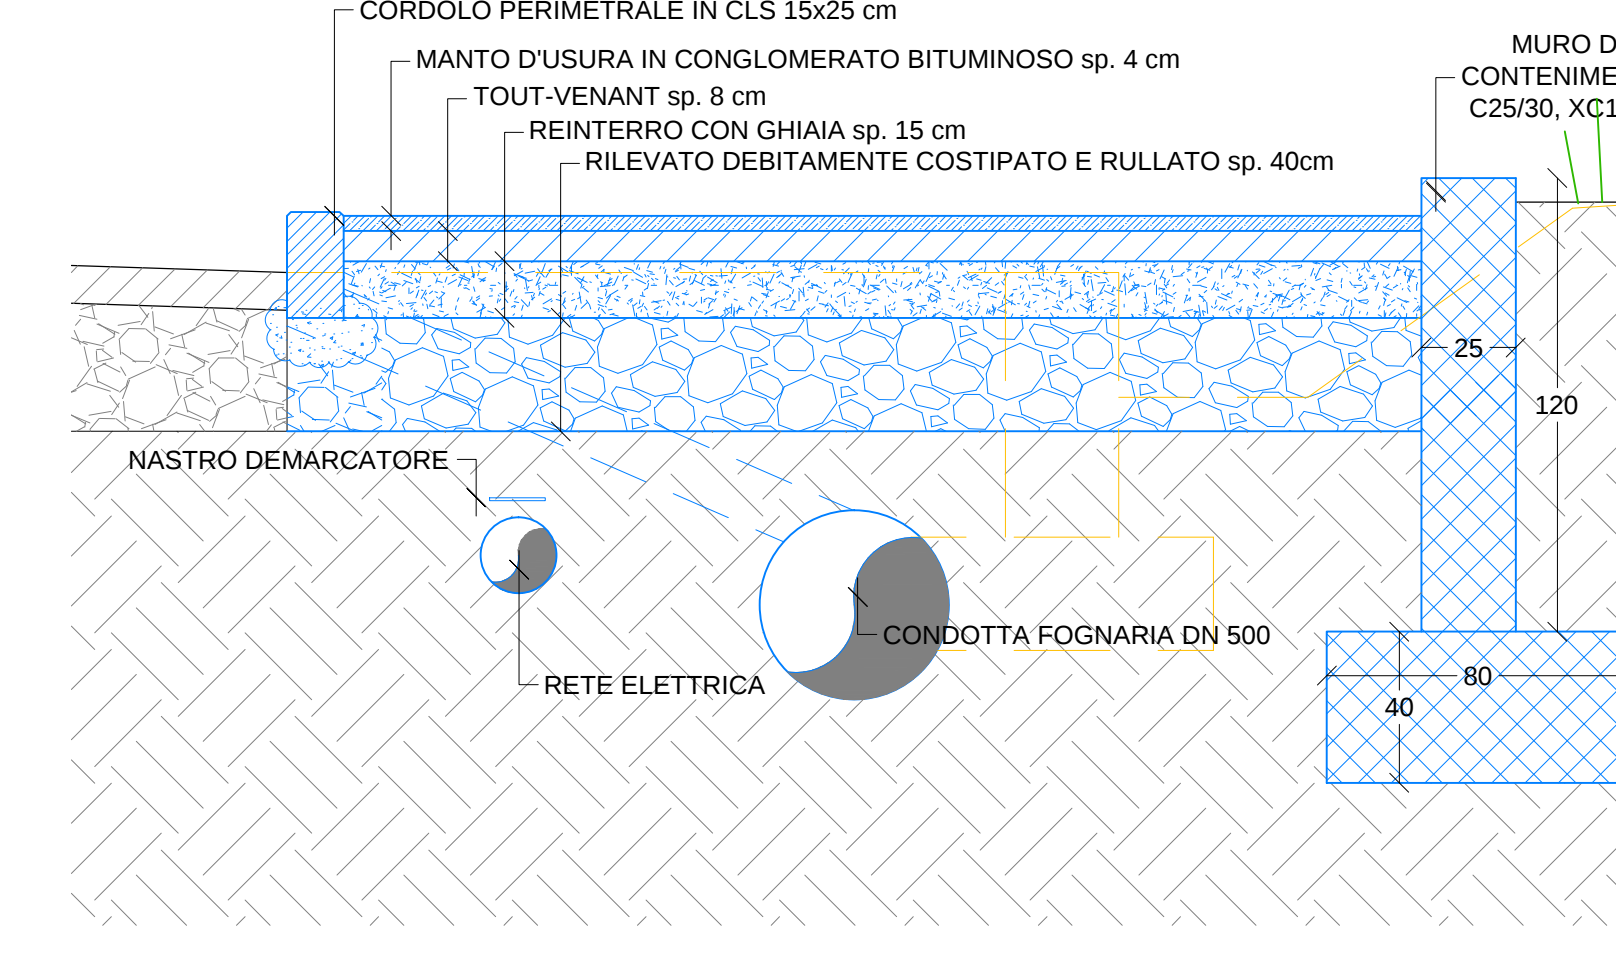

Ortofoto evidenziante gli interventi