

LEGENDA

- Area da cedere per parcheggi pubblici e nuova struttura: 2329,64 mq
- Area da cedere per realizzazione nuova strada: 949,98 mq
- Area da cedere per realizzazione marciapiede: 168,62 mq
- Nuovo edificio ad uso pubblico - Medicina di base
- Fabbricati esistenti
- Perimetro P. I.L. previsto da P.G.T. - ST = 9560,15 mq
- Marciapiede
- Area di progetto P. I.L.
- Poligono di scorrimento

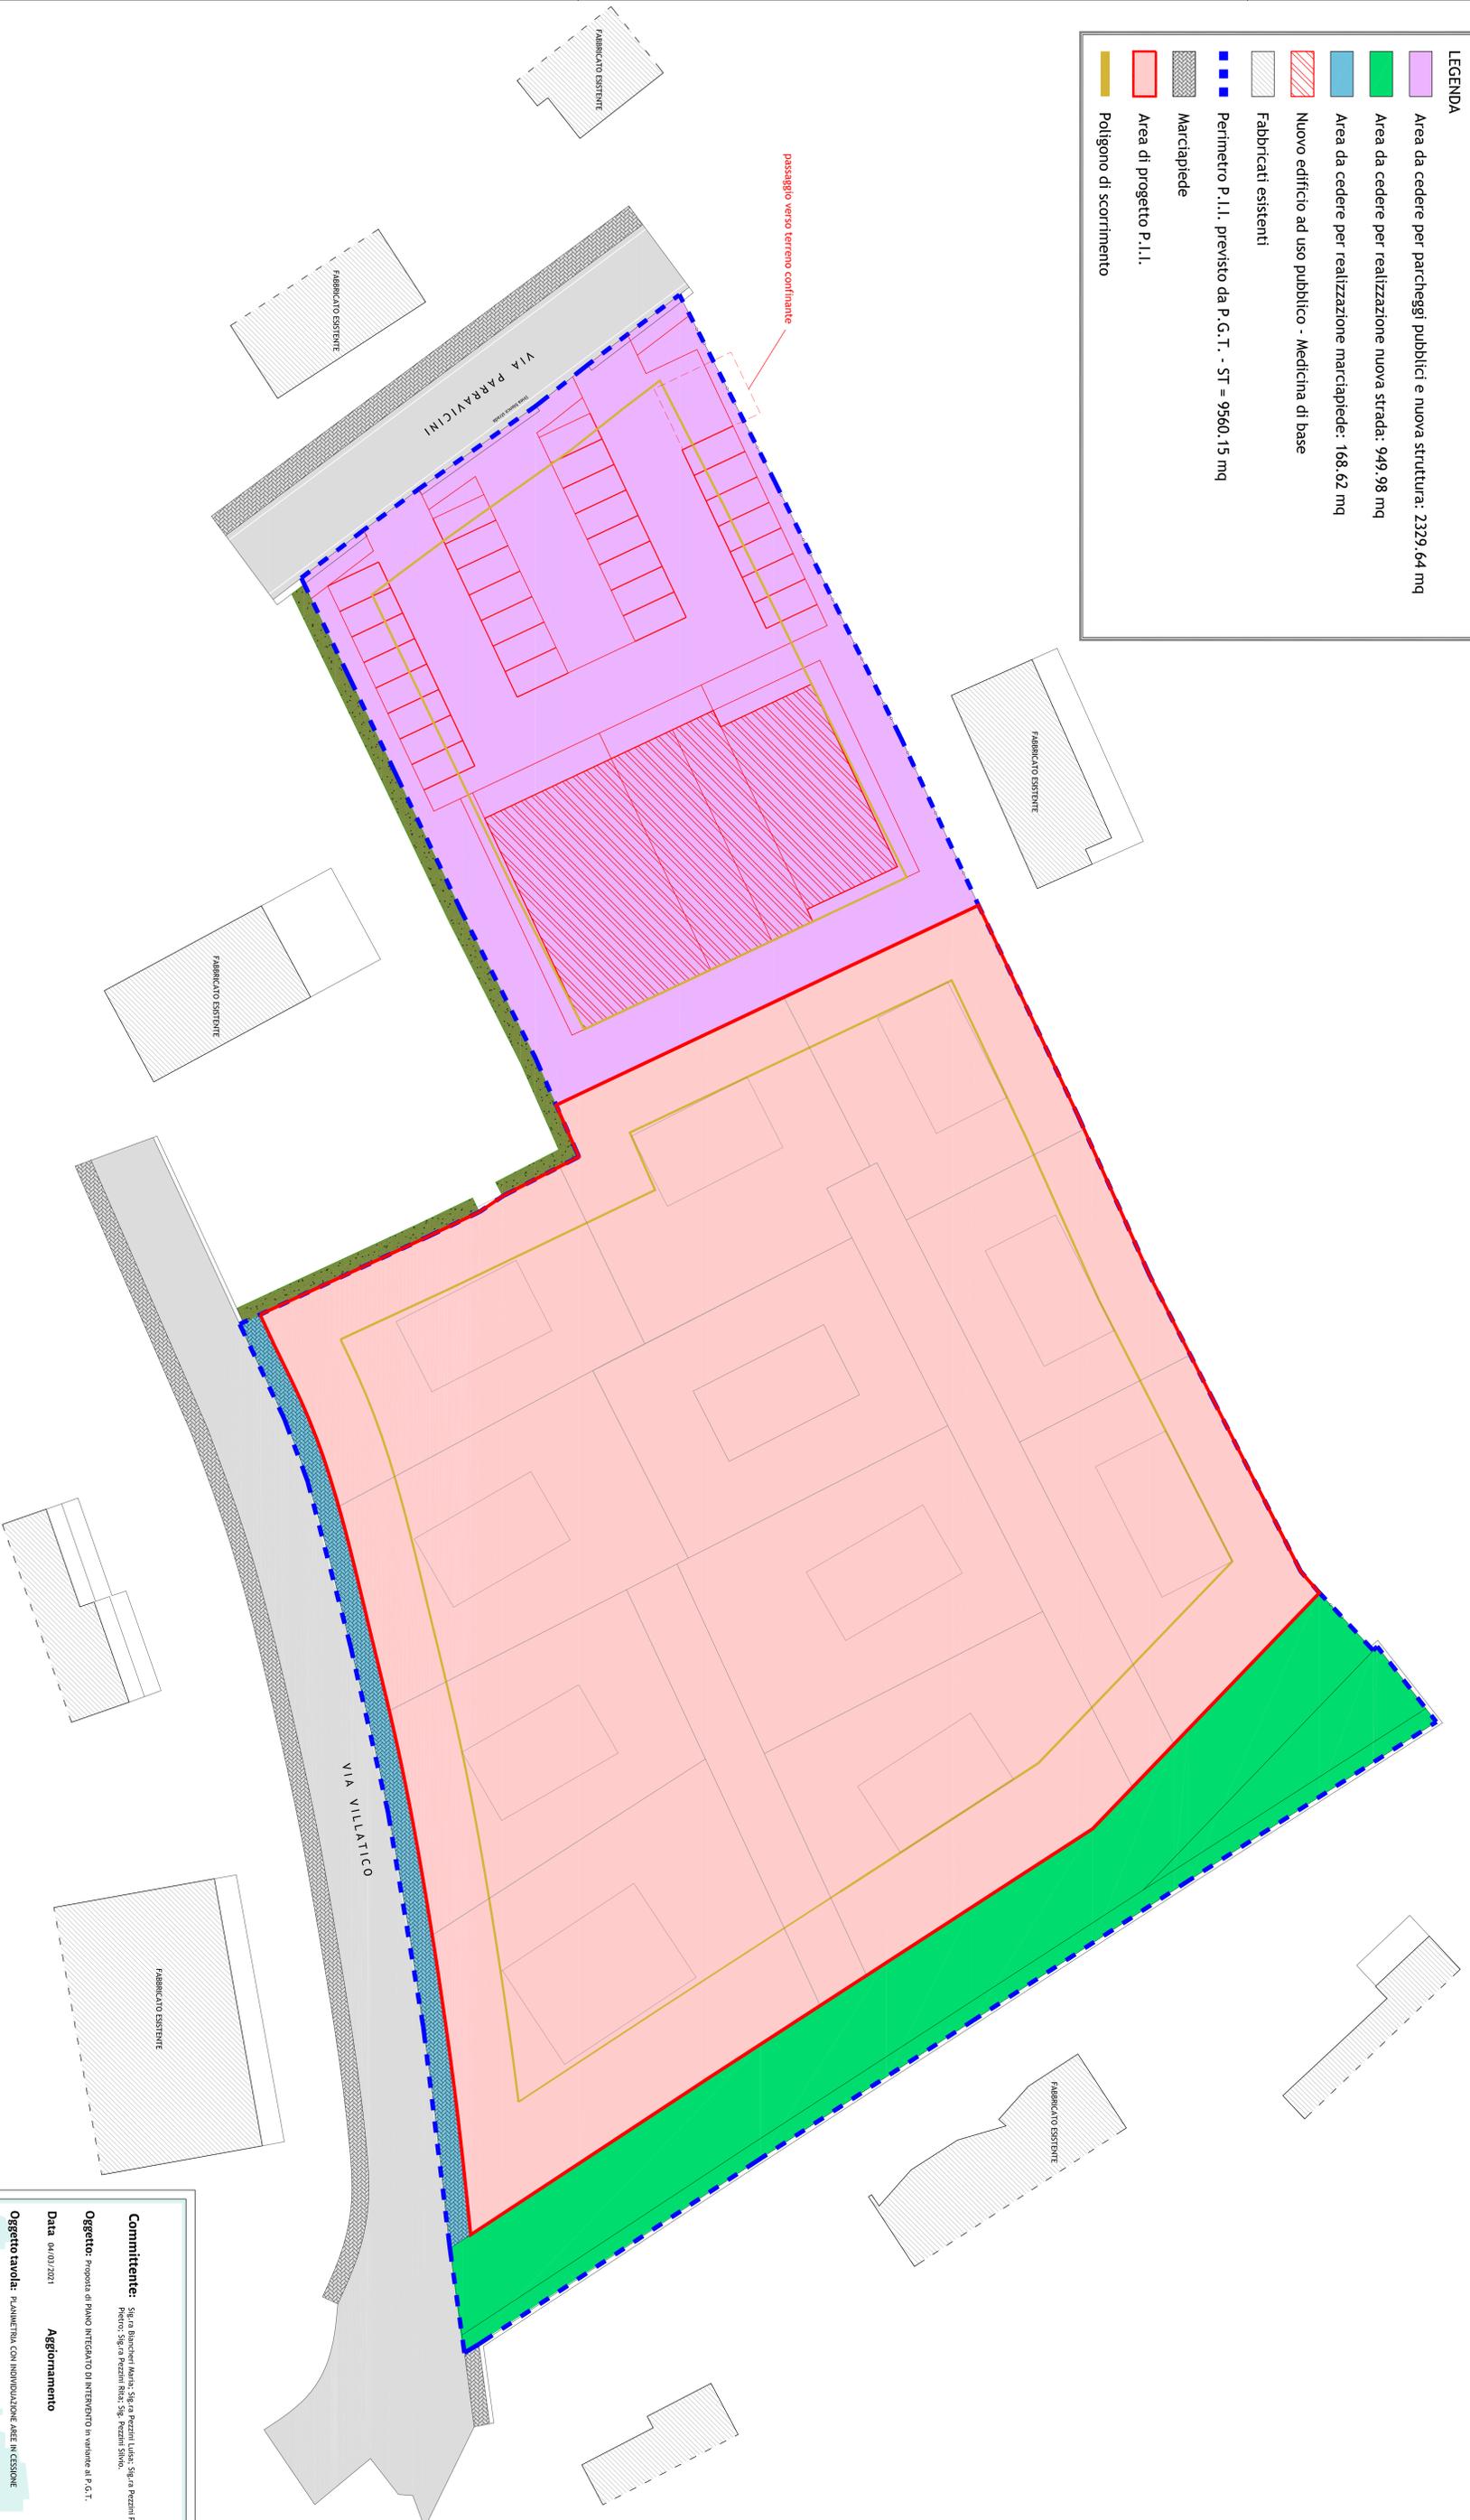


Tavola 5

Committente: Sig.ra Bianchetti Maria; Sig.ra Perzani Luisa; Sig.ra Perzani Paola; Sig. Perzani Pietro; Sig.ra Perzani Rita; Sig. Perzani Silvio.

Oggetto: Proposta di PIANO INTEGRATO DI INTERVENTO in variante al P.G.T.

Data: 04/03/2021

Aggiornamento

Oggetto tavola: PLANIMETRIA CON INDIVIDUAZIONE AREE IN CESSIONE

SCALA: 1:200

ARCHITECTS ARCH. FABRIZIO SPINETTI
ARCH. GIANLUIGIO TARALINI
TEL. 0341 30986 - starchandp@gmail.com - www.starchandp.com

VIA MARCONI, 22
23021 CORICO (LC)