




Inserimento planimetria progetto

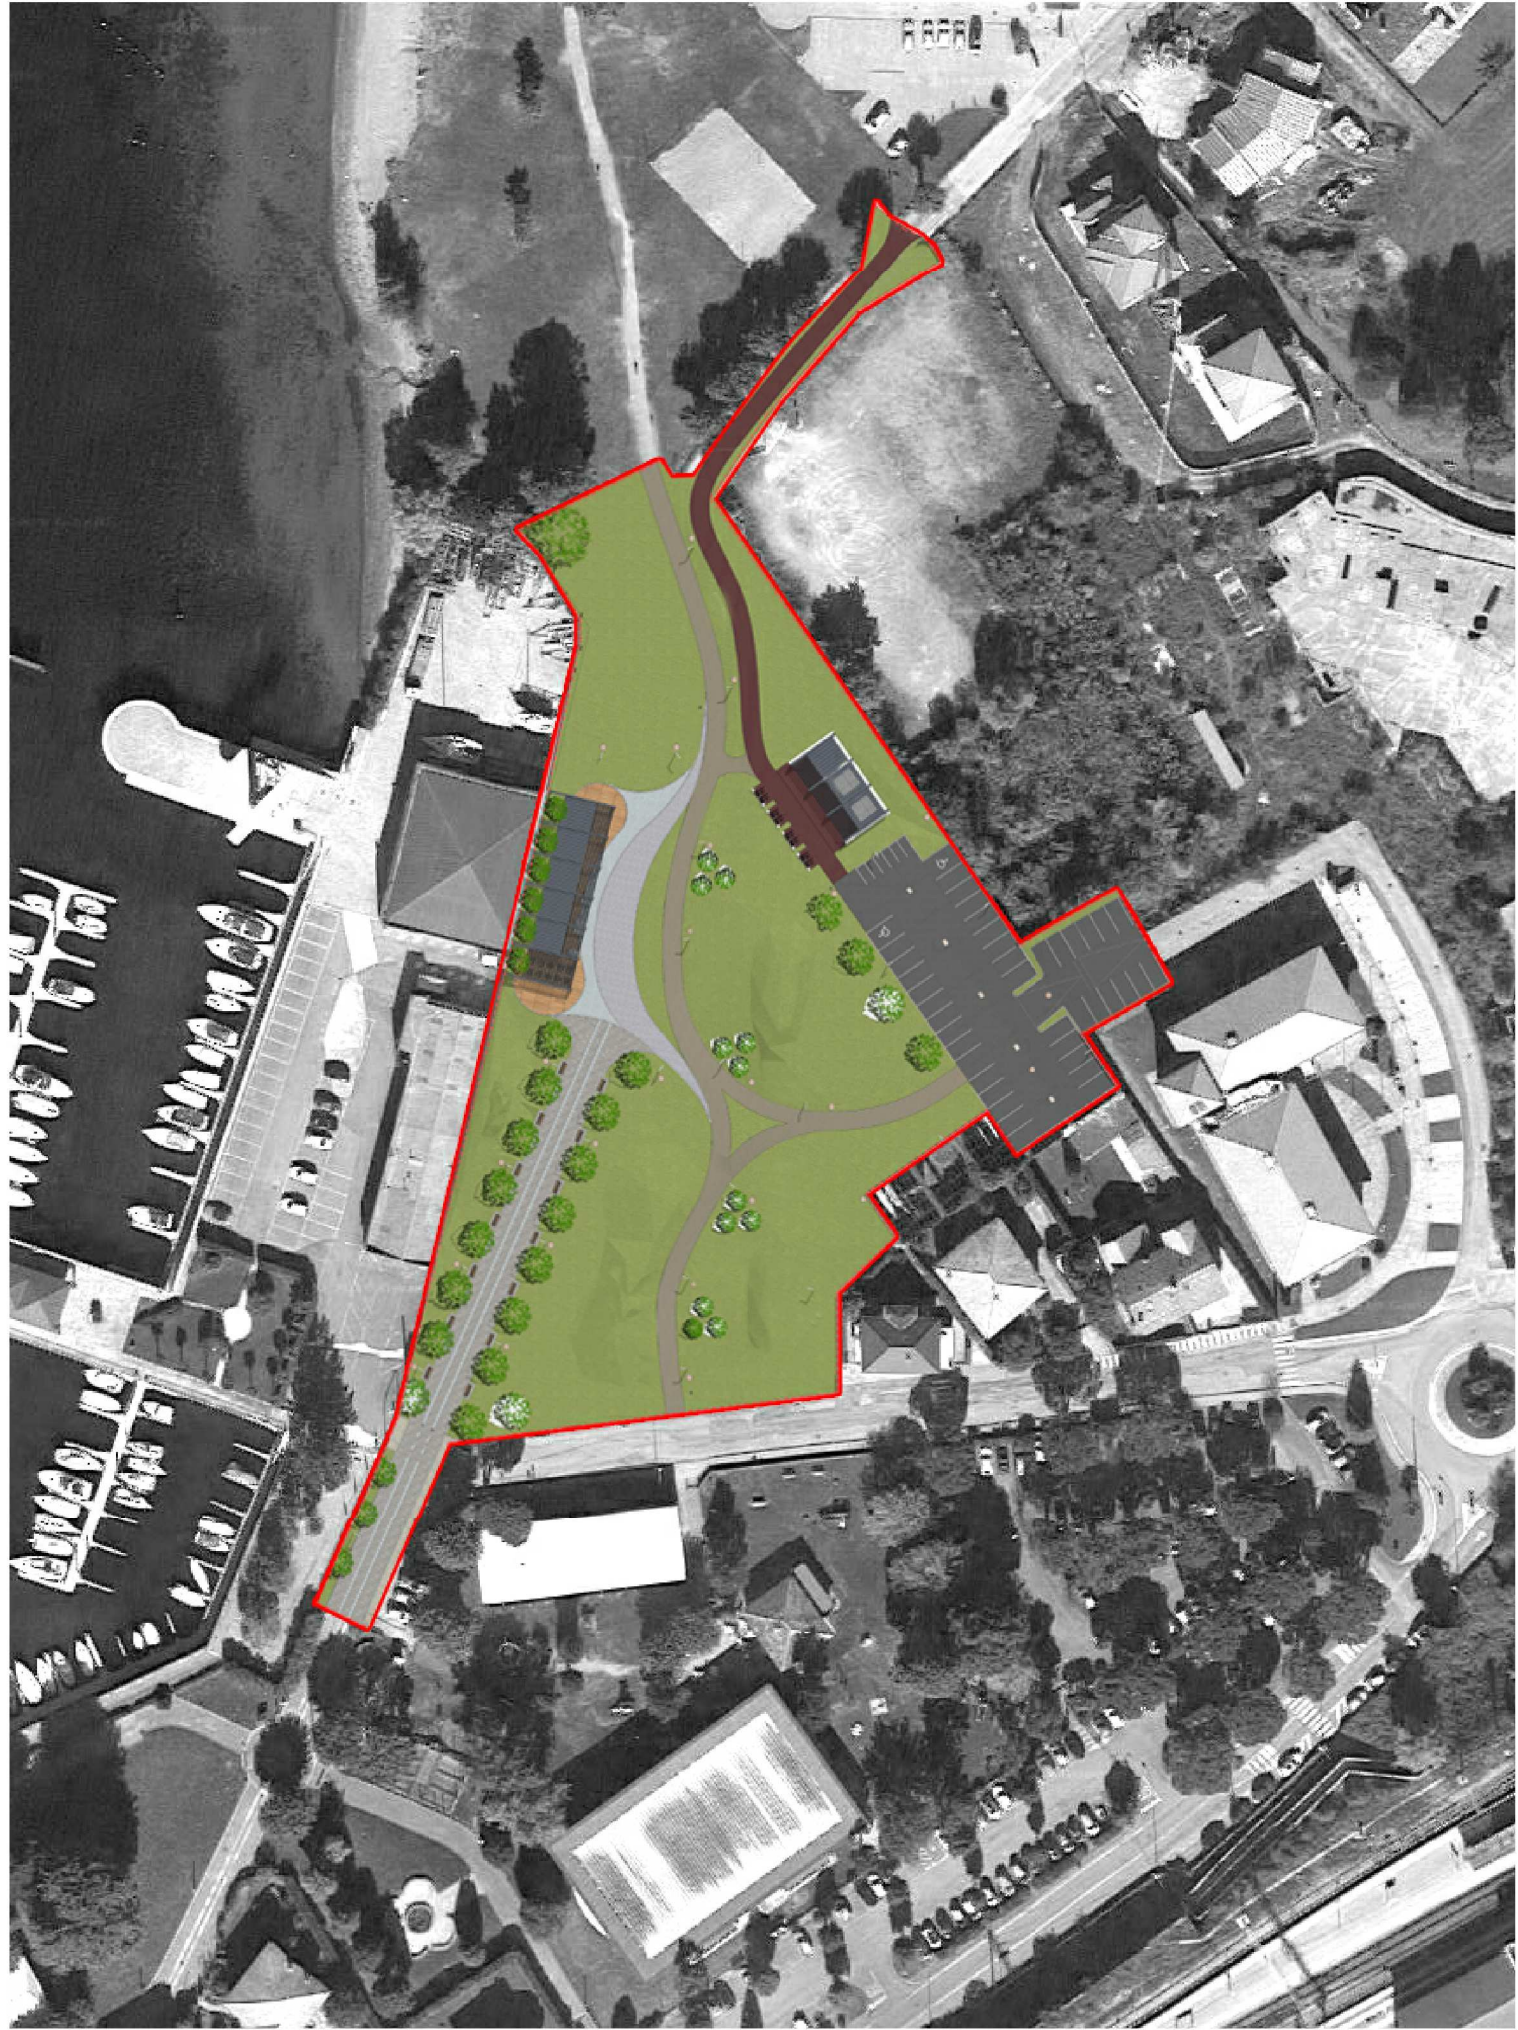

We Project s.r.l

Management for urban development

Via Valtellina, 6  
20159 Milano  
tel +39 02 48002752  
mobile +39 3666274380  
i.bresciani@weproject.it  
www.weproject.it

P. IVA 07077100969

Provincia di Lecco



COMUNE DI COLICO

Riqualificazione dell'area "ex Carboni"  
PROGETTO ESECUTIVO

| Data  | Tav n° | Contenuto tavola                 |
|-------|--------|----------------------------------|
| Rev   | P1     | Planimetria generale di progetto |
| Scala | 1:500  |                                  |

RISERVATO AGU UFFICI

IL COMMITTENTE  
Comune di Colico

I PROGETTISTI

A NORMA DI LEGGE QUESTO DOCUMENTO E' DI PROPRIETA' ESCLUSIVA DI We Project s.r.l.  
NESSUNA SUA PARTE POTRA' ESSERE UTILIZZATA, RIPRODOTTA O CEDUTA A TERZI SENZA ESPLICITA AUTORIZZAZIONE