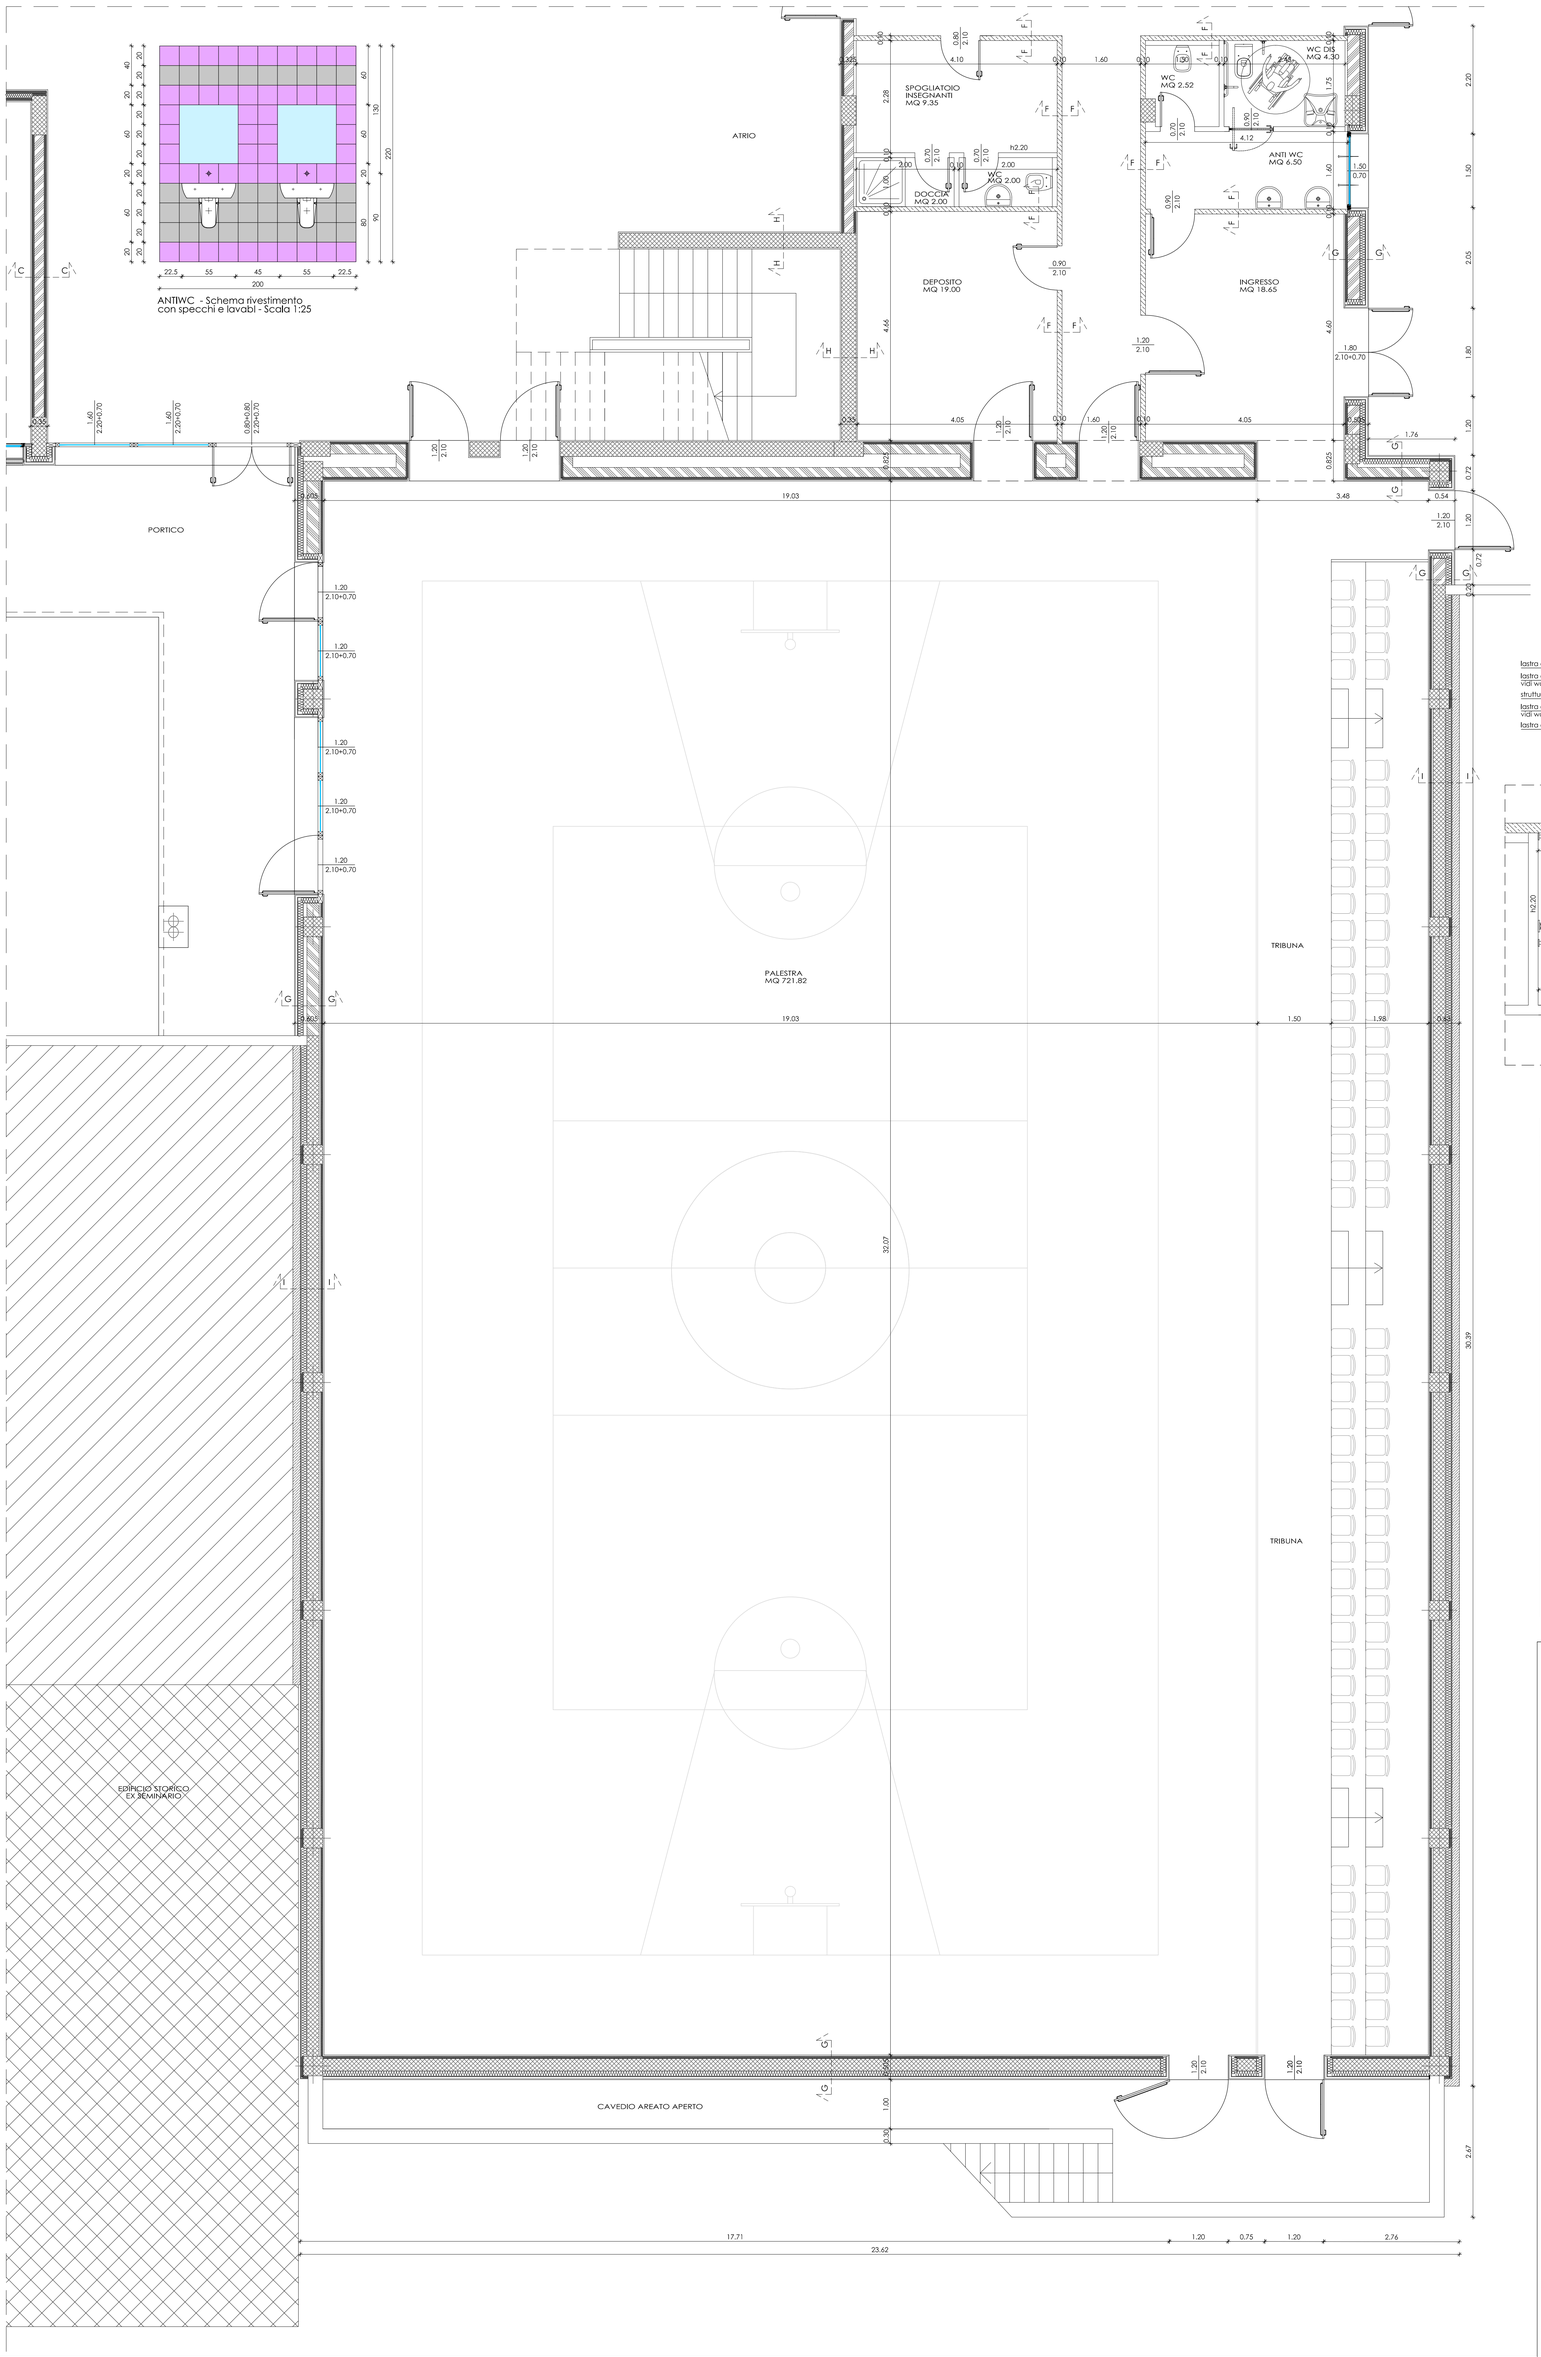

SEZIONI MURI - scala 1:10

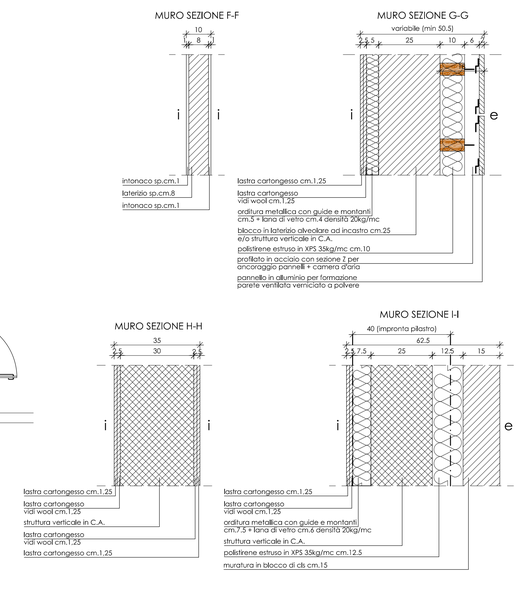

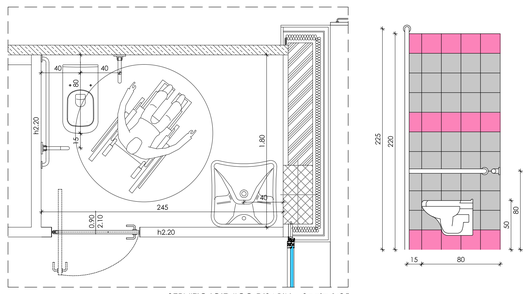

SERVIZIO IGIENICO DISABILI - Scala 1:25

LEGENDA ELEMENTI SANITARI

Bagno disabili

SANITARIO
Marca: PONTE GIULIO
Modello: serie OLDER
Dimensioni: 810x540X225
Descrizione: lavabo ergonomico con poggia gomiti in porcellana dotata di bordo inferiore con rilievo per presa

RUBINETTERIA
Marca: TEOREMA
Modello: serie GOLF+ modello 84303
Descrizione: miscelatore lavabo cromato con leva clinica

SANITARIO
Marca: DURAVIT
Modello: serie D-CODE
Dimensioni: 360x700x345/405
Descrizione: Vaso sospeso Vitrat a cacciata, con scarico a 6 litri, in ceramica sanitaria; profondità 700mm; forma esterna liscia e lineare adatta ai portatori di handicap secondo le norme DIN 18040-1 e DIN 18040-2; colore bianco; altezza dal pavimento 95/115mm con un'altezza di installazione di 450-500mm

Bagno personale - insegnanti

SANITARIO
Marca: DURAVIT
Modello: serie D-Code
Dimensioni: 55x43xh17.5
Descrizione: lavabo con semicolonna

RUBINETTERIA
Marca: TEOREMA
Modello: serie GOLF+ modelli 9A301
Descrizione: miscelatore lavabo cromato

SANITARIO
Marca: DURAVIT
Modello: serie D-Code
Dimensioni: 54x35.5xh40
Descrizione: vaso sospeso con forma rettangolare, angoli arrotondati e bordo largo, completo di sedile in termoindurente con cerniere in acciaio inox e cassetta geberit incassata

SANITARIO
Marca: DURAVIT
Modello: serie D-CODE
Dimensioni: 800x800x35/60
Descrizione: piatto doccia di forma quadrata: lastra acrilica sp.3.2 mm.

COMUNE DI COLICO
Provincia di Lecco

RISTRUTTURAZIONE E RIGENERAZIONE DELL'EX "COLLEGIO SACRO CUORE" A SEDE DEL NUOVO CAMPUS SCOLASTICO DELL'ISTITUTO COMPRENSIVO STATALE "GALILEO GALILEI" DI COLICO - SCUOLA PRIMARIA E SCUOLA SECONDARIA DI PRIMO GRADO. Colico (Lc) -
Via Sacro Cuore, Via Bacco, Via Campione, al fine della programmazione degli interventi di cui alla D.G.R. 16.03.2015 - n° 103293 in attuazione dell'art. 10 del D.L. 104/2013 e D.M. 128/2015

PROGETTO ESECUTIVO

OGGETTO:
PIANTA PIANO TERRA PARTICOLAREGGIATA

TAVOLA N°:	DATA:	SCALA:
Pa.A.4	SETTEMBRE 2015	1:50

PROGETTISTA:
Arch. CAROLA MARIANI
Iscritto all'Ordine degli Architetti della Provincia di Como al n° 928

PROGETTISTA:
Arch. ROBERTO RABBIOSI
Iscritto all'Ordine degli Architetti della Provincia di Sondrio al n° 276

PROGETTISTA:
Arch. MAURIZIO CORBETTA
Iscritto all'Ordine degli Architetti della Provincia di Lecco al n° 255

PROGETTISTA:
Ing. ATTILIO BALITRO
Iscritto all'Ordine degli Ingegneri della Provincia di Sondrio al n° 144

CAROLA MARIANI MAURIZIO CORBETTA ARCHITETTI - 22044 INVERIGO (CO) VIA MAZZINI N. 3, TEL. 031/609261 FAX 031/3591539
STUDIO TECNICO ASSOCIATO ING. A. BALITRO ARCH. R. RABBIOSI - 23017 MORBEGNO (SO) VIA FABANI N. 45