PIANTA PIANO TERRA
(Scala 1:50)

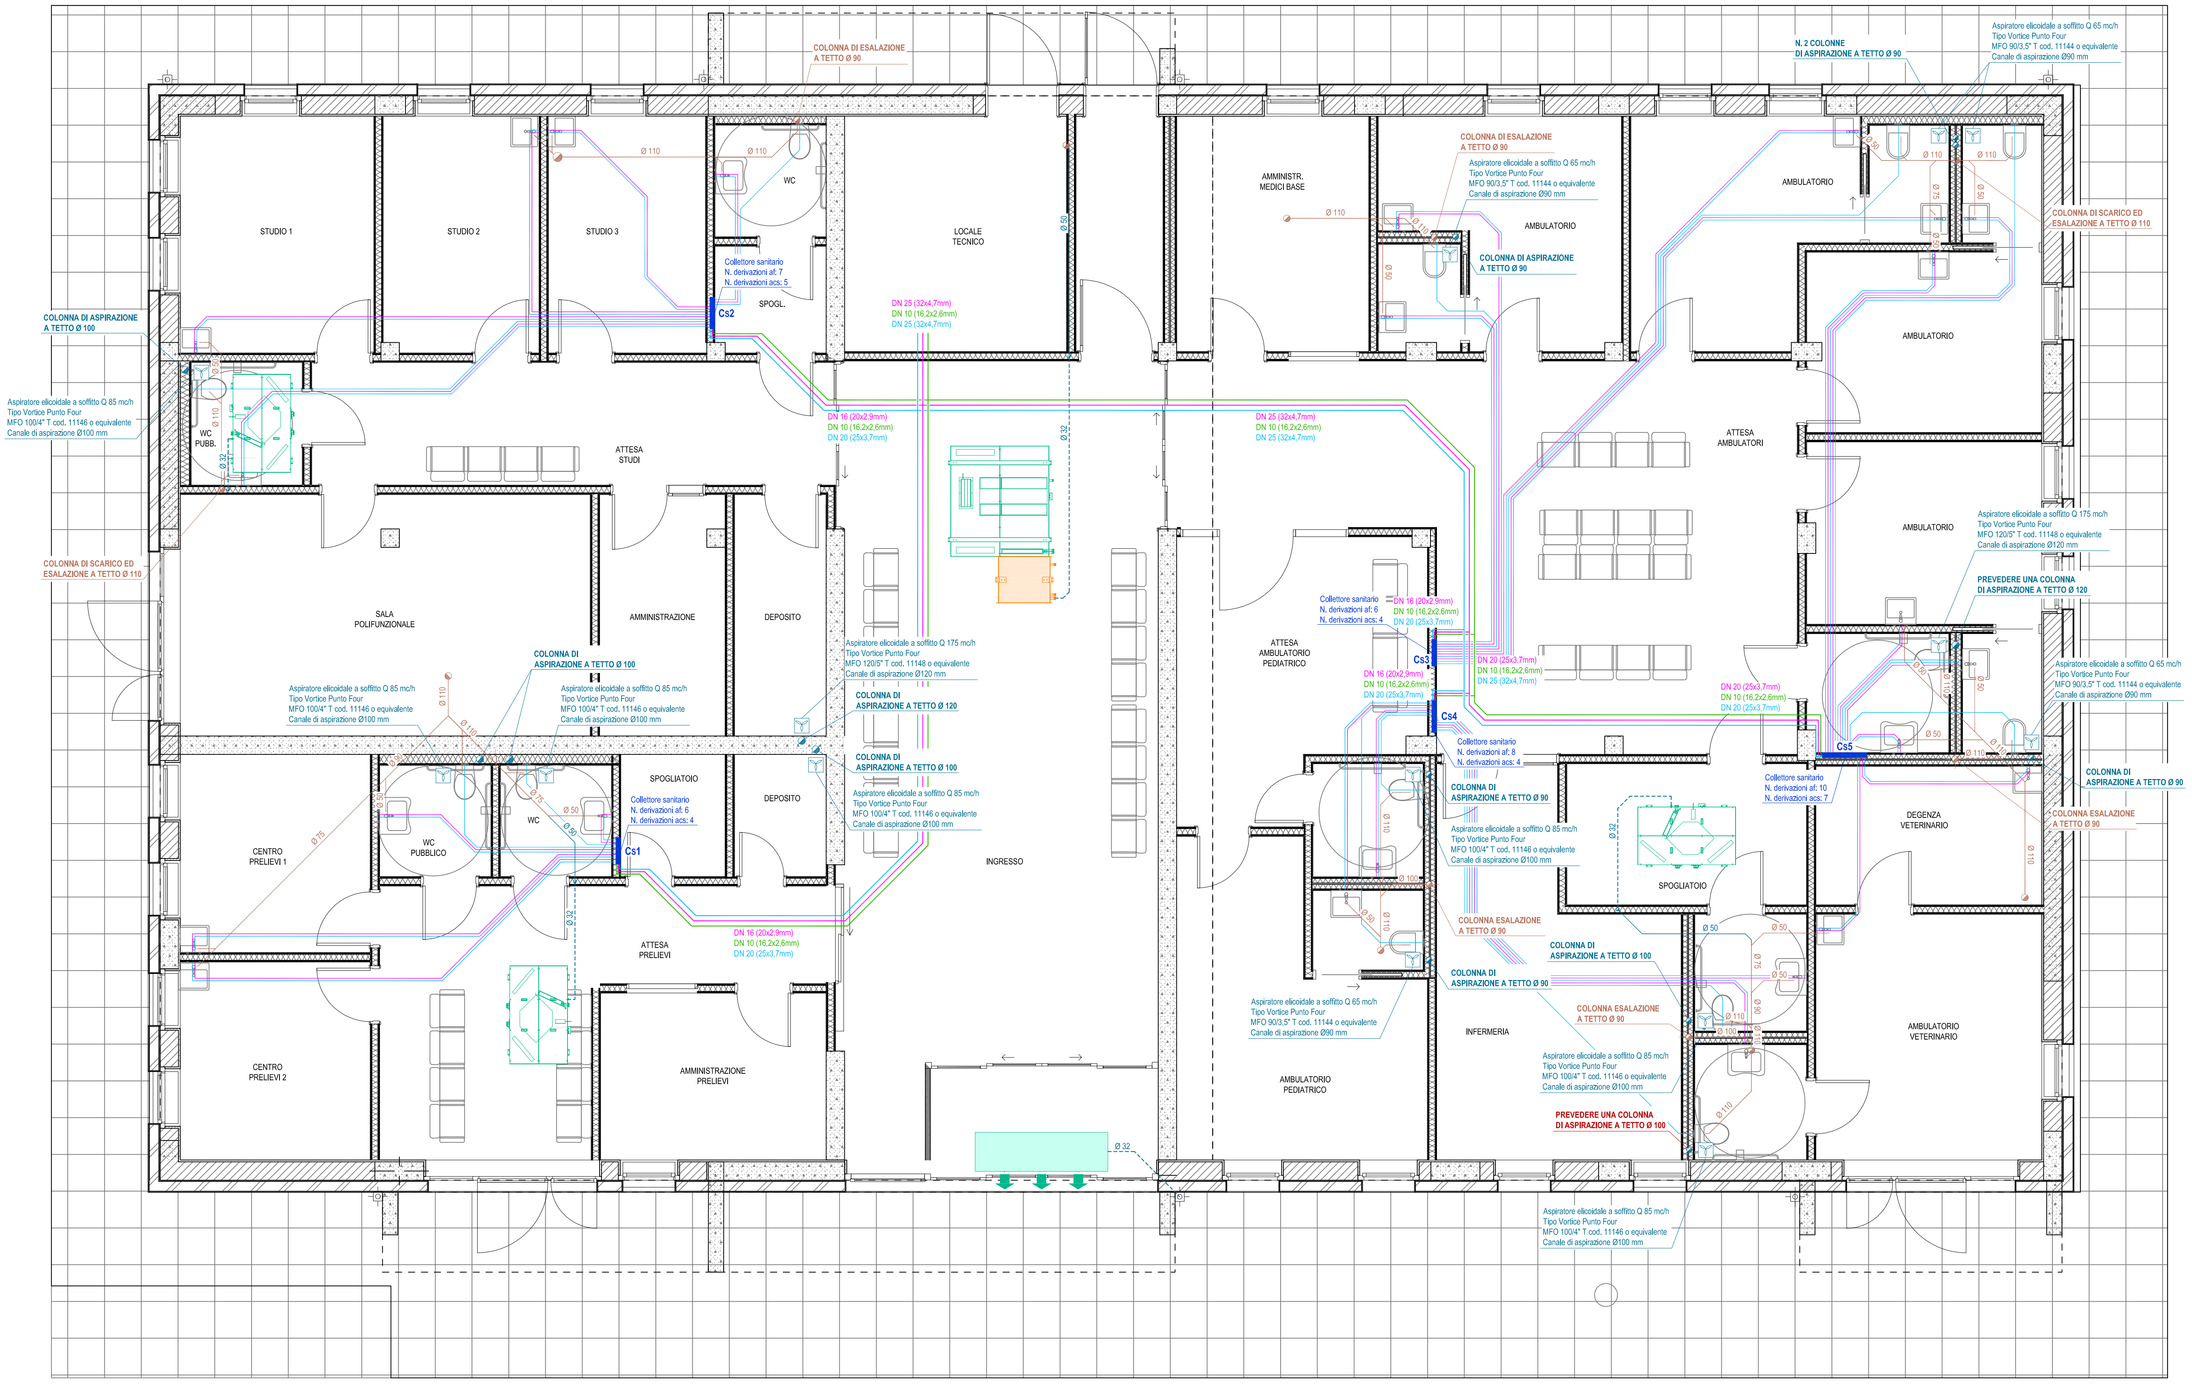

IMPIANTO IDROSANITARIO

- ACQUA CALDA
- ACQUA FREDDA
- RICIRCOLO

TUBAZIONE IN MULTISTRATO METALLO-POLIMERO COMPLETA DI ISOLAMENTO SP. 9 mm (ACS E RICIRCOLO) E SP. 6 mm (AF)

DN	De	Sp	Di
DN 10	16,2	2,6	11
DN 16	20	2,9	14,2
DN 20	25	3,7	17,6
DN 25	32	4,7	22,6
DN 32	40	6,0	28

- COLLETTORE DI DISTRIBUZIONE IMPIANTO IDROSANITARIO Cs...
- ASPIRATORE

RETE SCARICHI

- TUBAZIONE DI SCARICO ACQUE NERE
- TUBAZIONE DI SCARICO ACQUE BIANCHE (SCARICO CONDENSA) PASSAGGIO ENTRO CONTROSOFFITTO

IL PROGETTISTA | IL COMMITTENTE | L'IMPRESA

DATA	DESCRIZIONE	DISEGNATO	CONTROLLATO
11/2023	Progetto ESECUTIVO	R.L	D.G.

Dott.Ing. Davide Grosso
Ordine degli Ingegneri Provincia di Lecco n.922

GMG NETWORK

COLICO (LC)
Via al torrente, 3
Tel. 0341 930741 - Fax 0341 930741
davide@studiogmg.eu - www.studiogmg.eu
C.F. GRSDVD77E09I829I - P.IVA 03055730133

committente

Comune di Colico
P.zza V Alpini - 23823 Colico (LC)

progetto

LAVORI DI REALIZZAZIONE DEL CENTRO DI MEDICINA GENERALE – CUP I91B21006330004

elaborato

IMPIANTO IDROSANITARIO
Pianta piano terra

tavola **T2**

archivio	file	commessa	scala	
***	Termico_V3.2	TER22 024	1:50	ESECUTIVO IMPIANTO TERMICO

Tutti i diritti su questo documento sono riservati a termine di legge, E' vietata la riproduzione, anche parziale, senza esplicita autorizzazione.