



PIANTA DI COMPARAZIONE

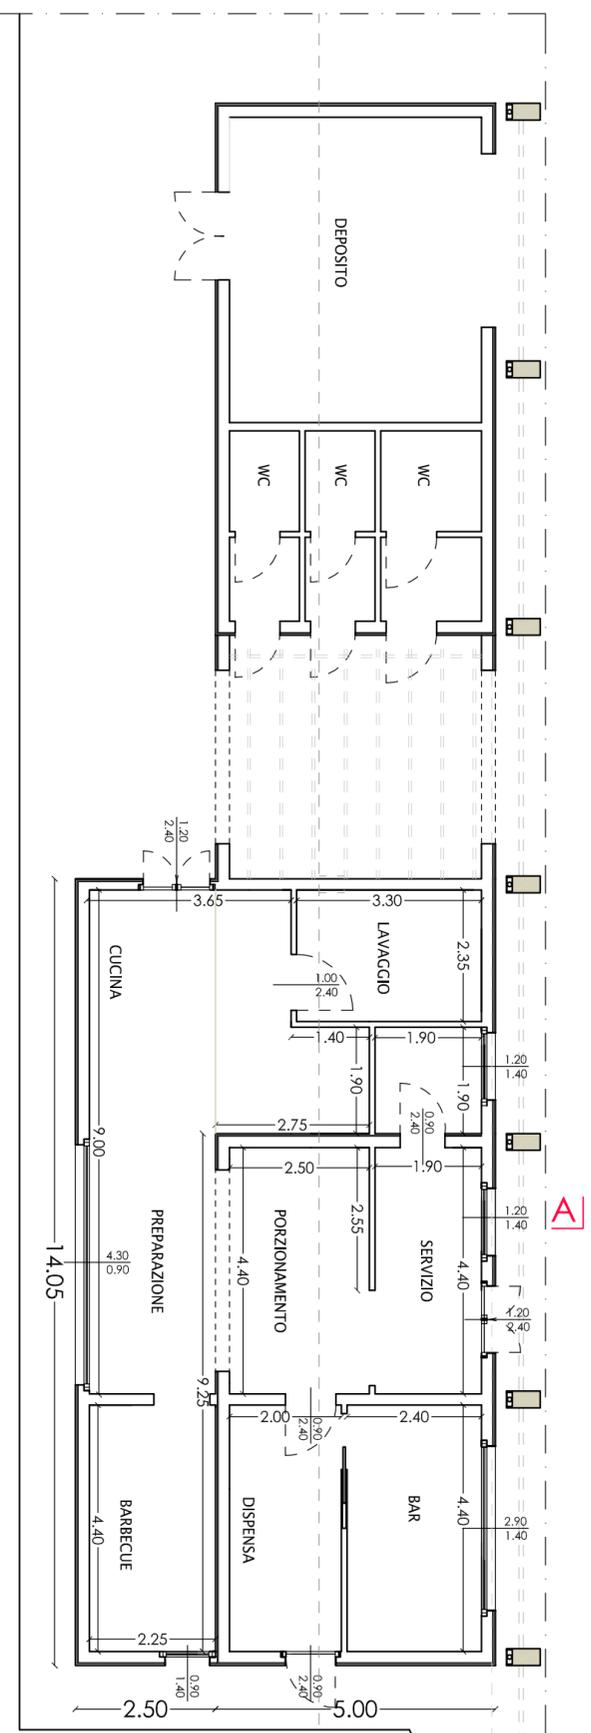


PIANTA DI PROGETTO

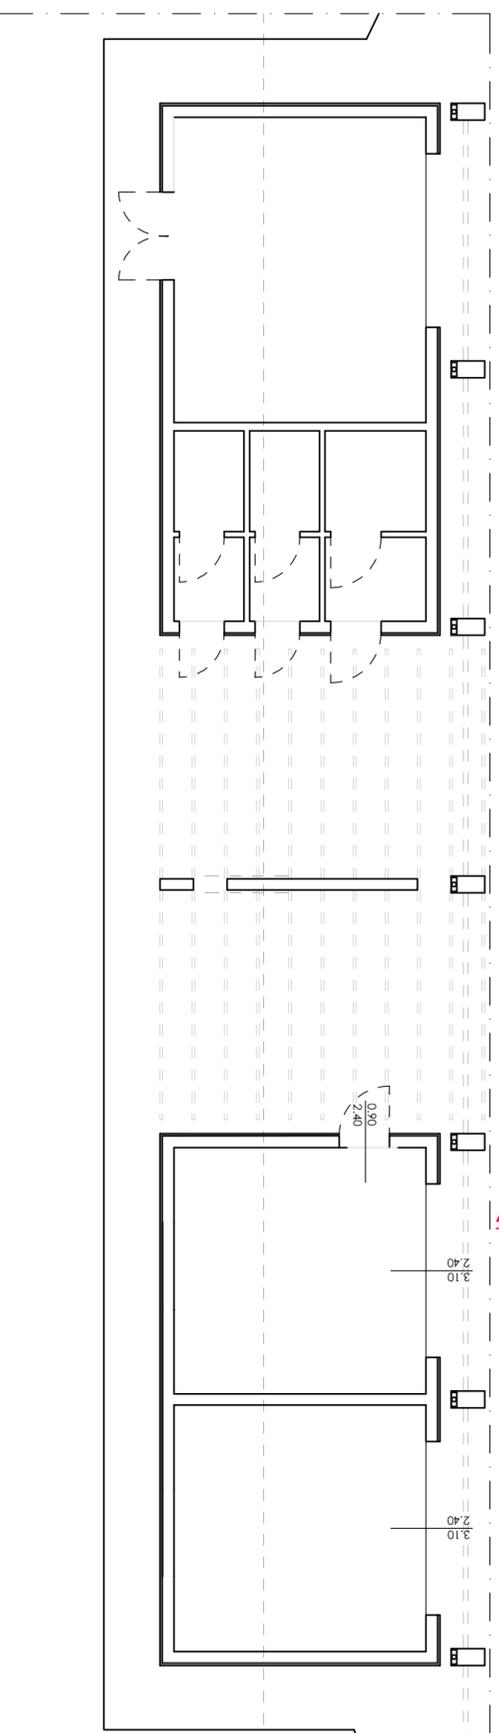

PIANTA ESISTENTE

- LEGENDA**
-  DEMOLIZIONI
  -  NUOVE COSTRUZIONI

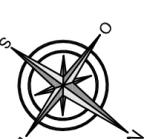

Comune di Colico  
Provincia di Lecco

**AMPLIAMENTO  
PADIGLIONE DELLE MANIFESTAZIONI  
"PALALEGNONE"  
PRESSO IL PARCO GIOCHI COMUNALE**

PIANTE ESISTENTE, DI PROGETTO E COMPARAZIONE

**04**

<b>commitente</b> Comune di Colico – Piazza V Alpini, 5 – CAP 23823		<b>responsabile del procedimento</b> Geom. Bruno Mazzina Responsabile dell'Ufficio Tecnico Responsabile della struttura n. 3	
<b>località</b> Parco giochi comunale – Colico		<b>Progettista</b> Geom. Rubini Matteo Via Vignola n.2 – Dervio Lc mail. matteo.studiorubini@gmail.com Collegio Geometri di Lecco n. 737 P.IVA 03022020139	
<b>oggetto</b> PROGETTO ESECUTIVO			
<b>data</b> DICEMBRE 2017			
<b>scale</b> 1:100			
<b>aggiornamenti</b>		<b>note</b>	